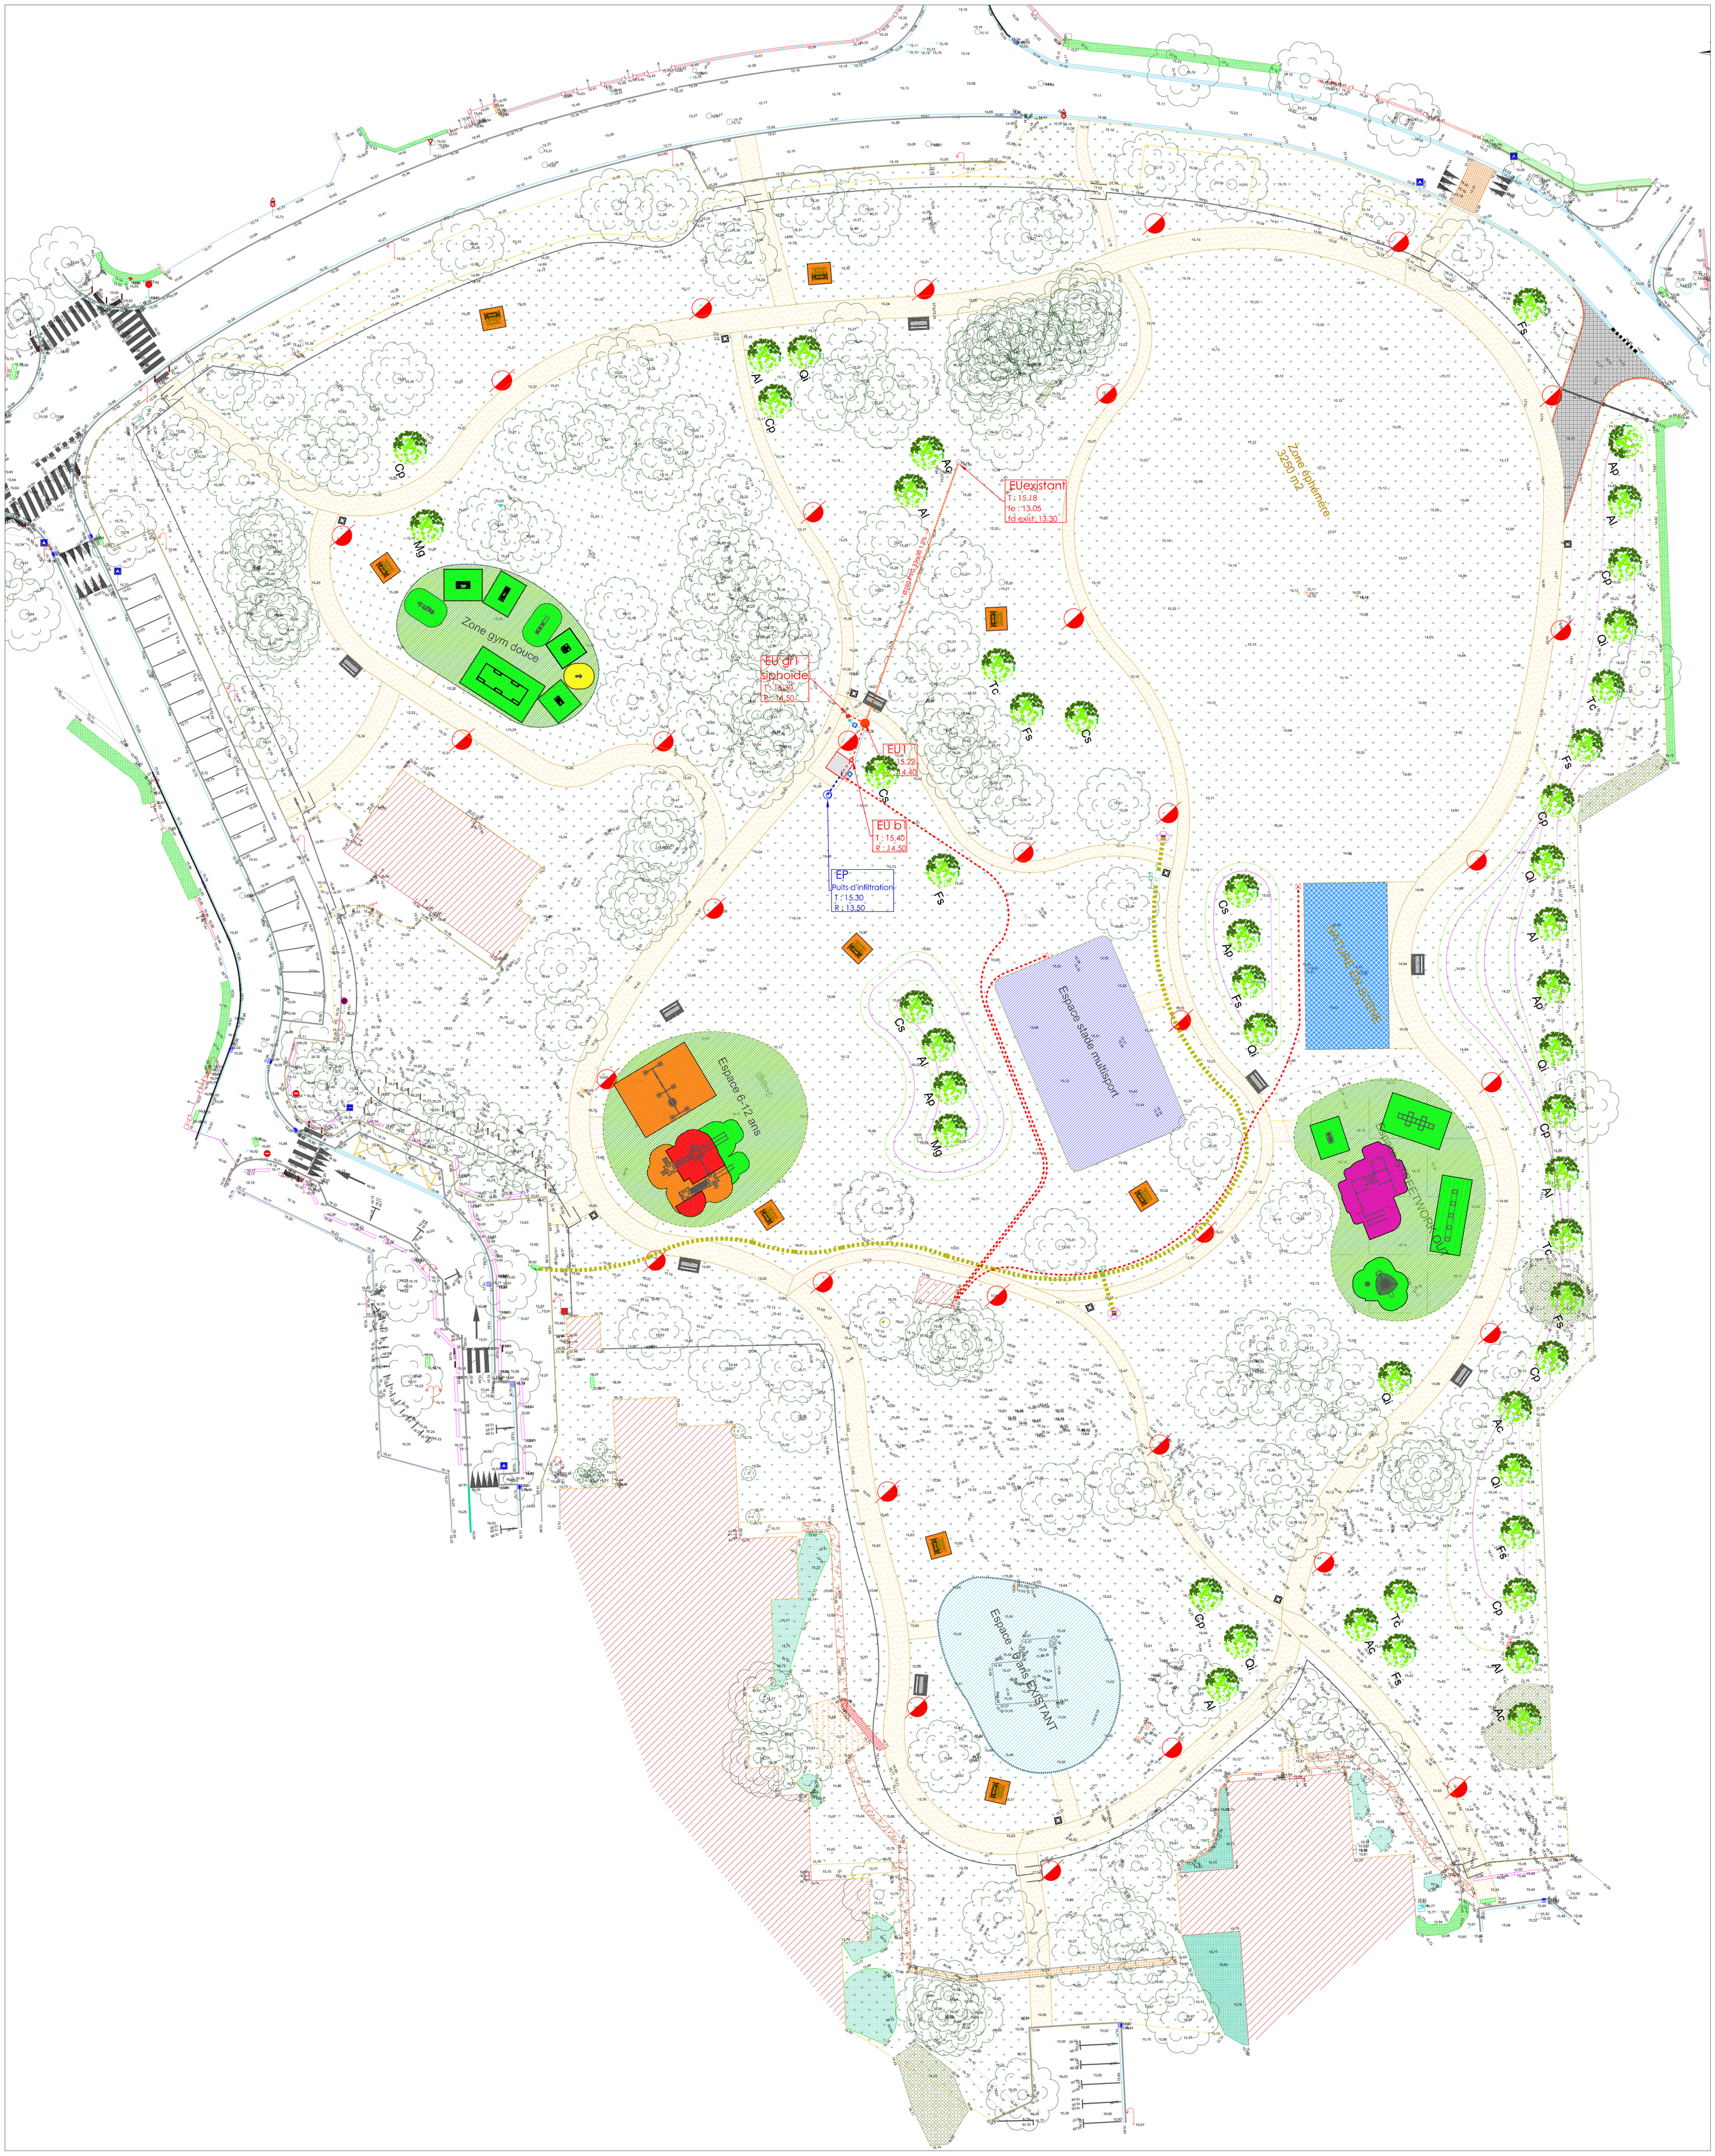


LEGENDE

BORDURES ET CANIVEAUX

- Bordure T2 (vue de 0m14)
- Bordure T2 CS2 (vue de 0m14)

CONSTRUCTIONS

- Constructions existantes = 276m²
- Constructions projetées = 5m²

REVETEMENTS

- Chaussée en enrobé noir = 104m²
- Allées piétonnes en stabilisé = 2 395m²
- Dallage en béton armé ép 0.12 = 374m²
- Dallage en béton armé finition quartzite = 200m²
- Sol souple confort aire de jeux
- Sol souple HCL inf 0m60 aire de jeux
- Sol souple HCL inf 1m00 aire de jeux
- Sol souple HCL inf 1m60 aire de jeux
- Sol souple HCL inf 2m10 aire de jeux

Total sols souples : 1 638m²

RESEAUX

- Branchement EU à créer (PVC CR8 Ø160)
- Regard de visite Ø 1000 avec tampon fonte classe 250KN marqué EU
- Regard à grille Siphoïde
- Regard de branchement 50x50 avec tampon fonte
- Branchement Eaux Pluviales à créer (PVC CR8 Ø200)
- Puits d'infiltration avec tampon verrouillable fonte
- Branchement BT à créer (Fourreau et câble)
- Regard basse tension 50x50 avec tampon fonte
- Réseau Vidéo surveillance à créer (Fourreaux)
- Regard vidéo surveillance avec tampon fonte
- Mâts vidéo surveillance
- Candélabres Led Solaires

MOBILIER

- Table pique nique
- Banc ou banquette
- Corbeille de propreté

CLOTURES

- Clôture simple lisse 0m60 hors sol
- Clôture panneaux 0m60 hors sol
- Barrière forestière

ESPACES VERTS

- Engazonnement
- Plantation Arbres de hautes tiges

Ap	Acer Planoïde
Ac	Acer Campestris
Cp	Carpinus Bétulus
Al	Alnus Cordata
Qi	Quercus Ilex
Fs	Fagus Sylvatica
Tc	Tilia Cordata
Cs	Castanea Sativa
Mg	Magnolia Grandiflora

0 2,5 5 12,5m

Géo-Infrastructures NORMANDIE
ATELIER AURA
SARL d'architecture
ZA Les Champs Chouette 1
5, rue du Bois Saint Paul
27600 SAINT AUBIN SUR GAILLON
02 32 69 05 48
contact@atelieraura.fr

AMENAGEMENT DU PARC DE LA VERTE BONNE

Boulevard de la Verte Bonne 27 600 GAILLON

MAIRIE DE GAILLON
2, rue du Général de Gaulle
27600 GAILLON

N

P.A.

GAILLON

Novembre 2025 | Format A0 | *Ech : 1/250e*

PA 4 Plan de composition d'ensemble du projet