


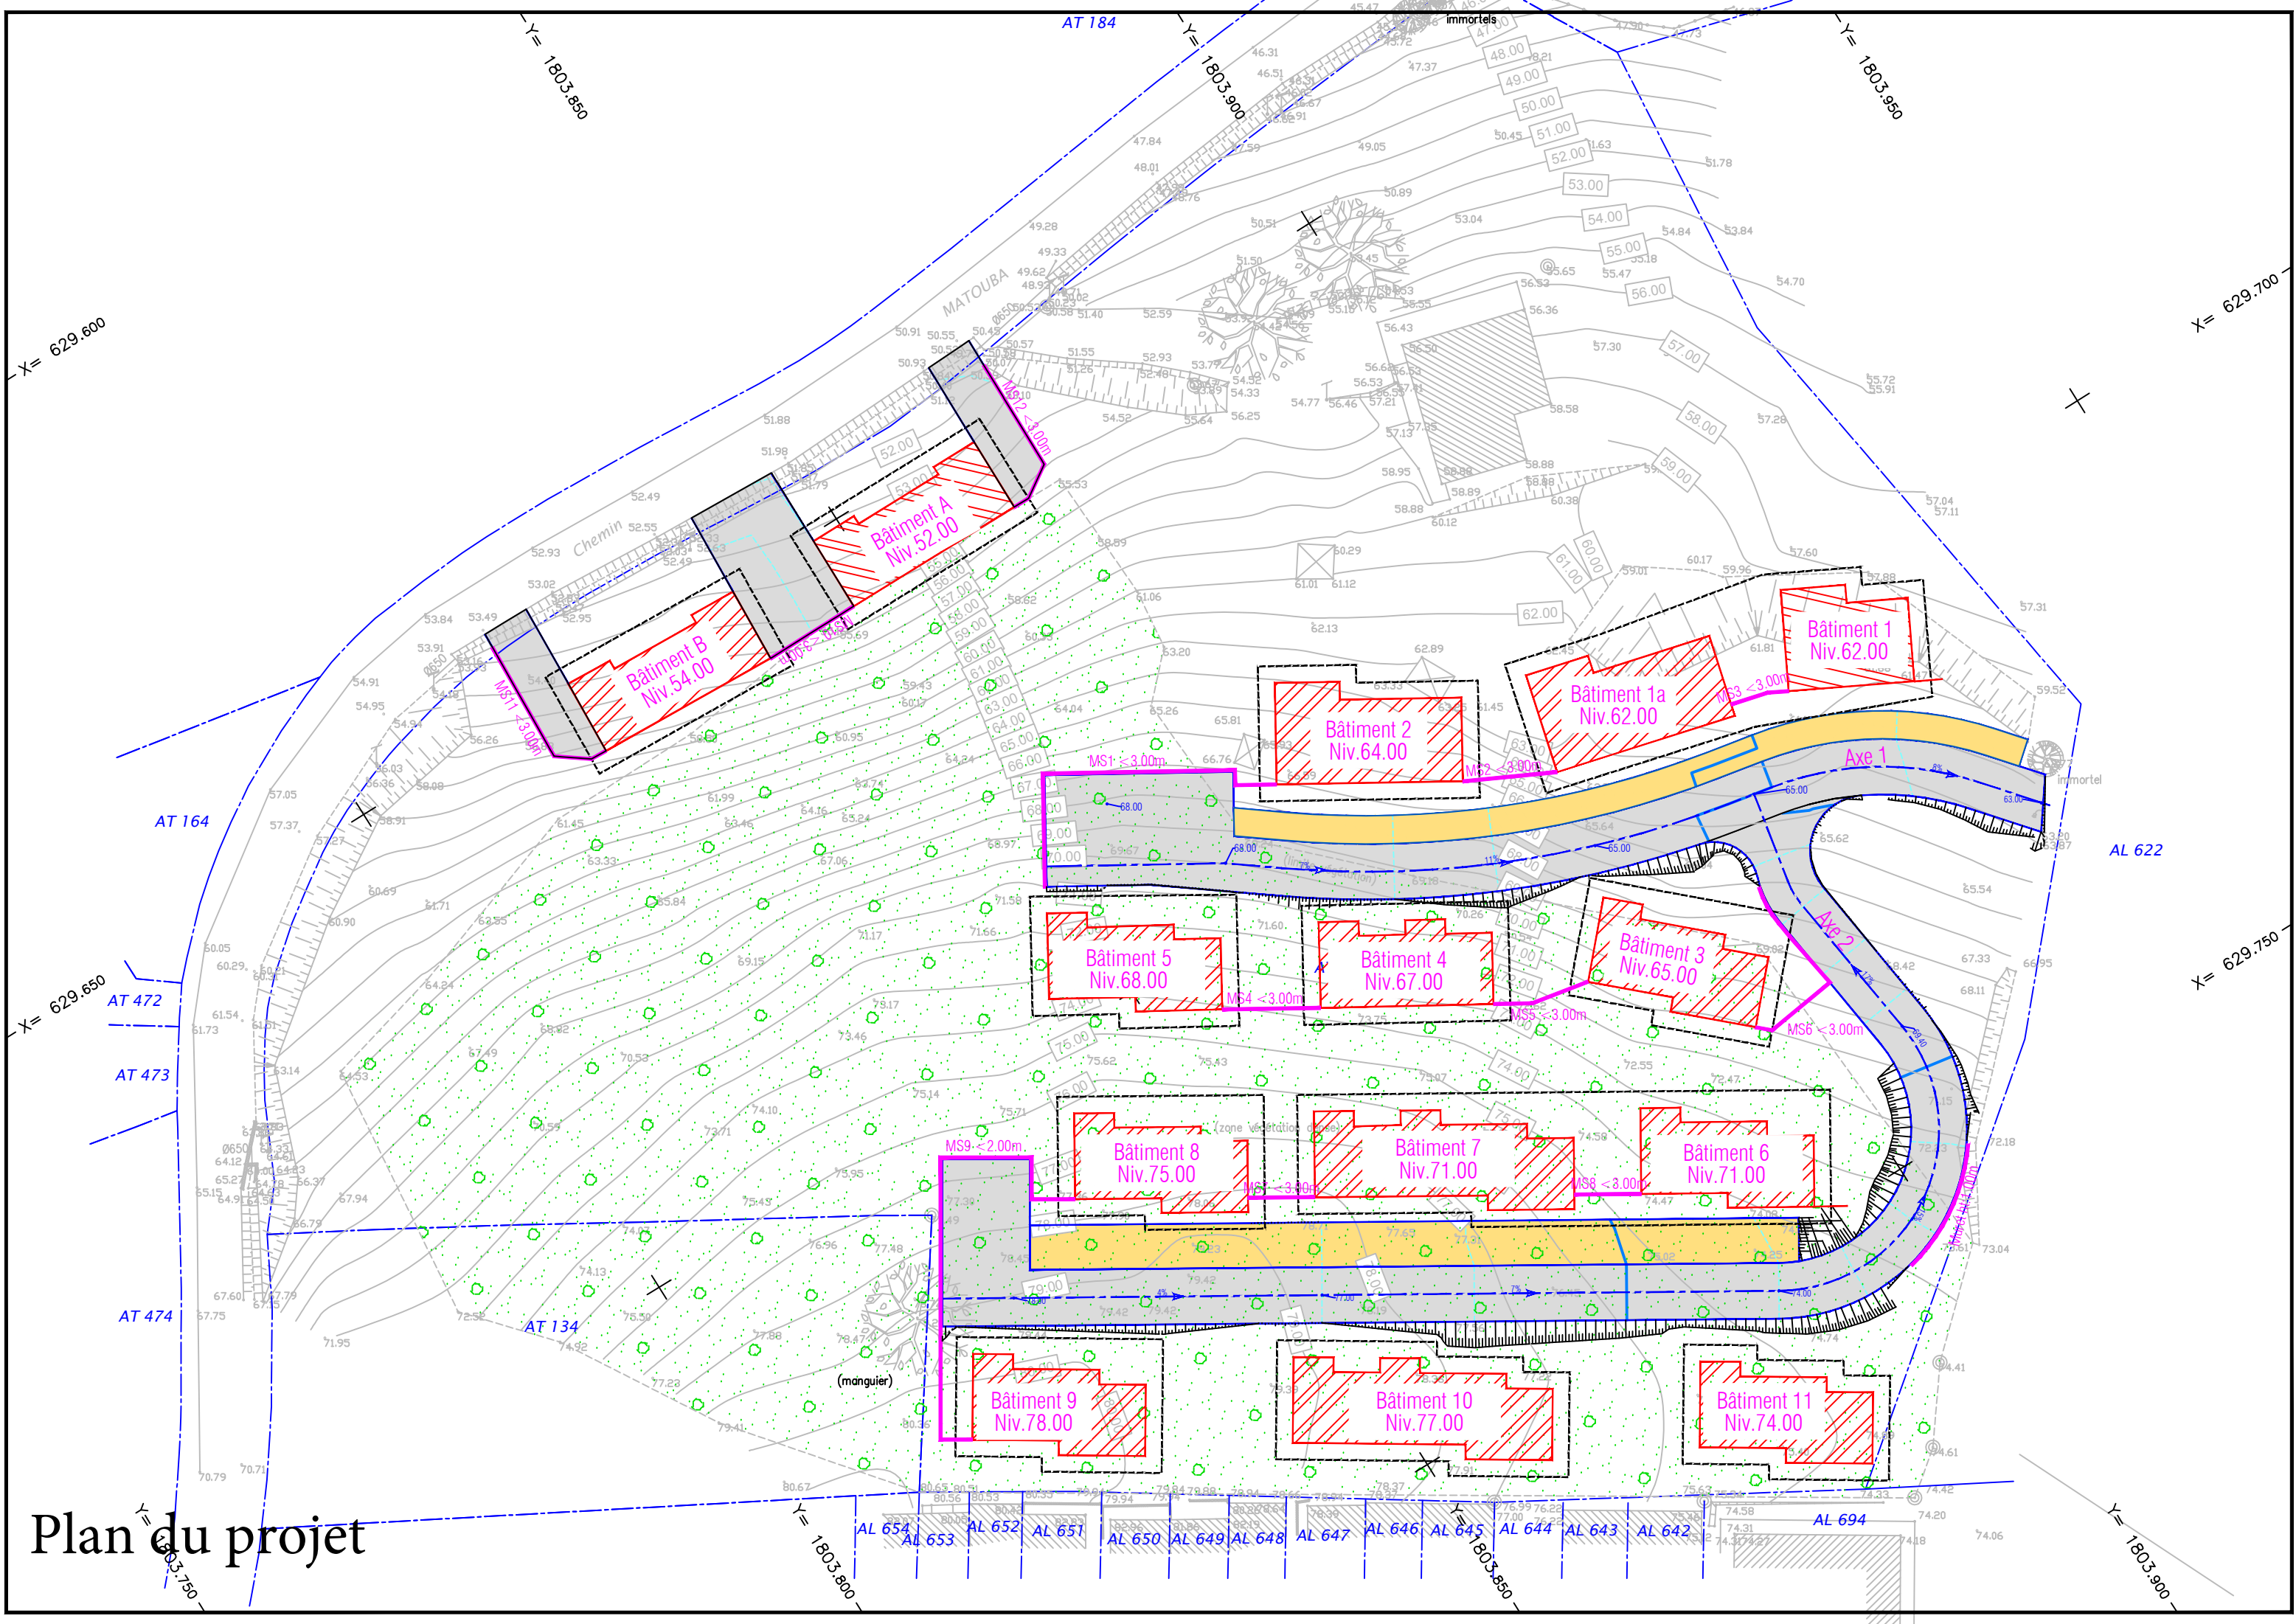

Plan du projet