COMMUNAUTE DE COMMUNES MARANA GOLO	Voie verte - Route de la Lagune	Planche n° 1
INGETEC	Biguglia - Limite Furiani	Echelle : 1/500e

Zonages réglementaires
- Natura 2000 ZSC - Directive Habitats
- Natura 2000 ZPS - Directive Oiseaux

Existant - Relevés topographiques
- Limite béton bitumineux
- Murs
- Cadastre
- Bordures


Projet
- Chaussée double-sens
- Séparateur
- Voie verte

Projet
- Candélabre conservé
- Candélabre supprimé



0 10 20 m

PROFIL TYPE : 5

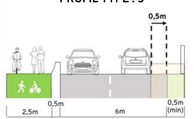




COMMUNAUTÉ DE COMMUNES MARANA GOLO / INGETEC	Voie verte - Route de la Lagune	Planche n° 2
	Biguglia - Résidence l'Azlelle	Echelle : 1/500e

Zonages réglementaires
- Natura 2000 ZSC - Directive Habitats
- Natura 2000 ZPS - Directive Oiseaux

Existant - Relevés topographiques
- Limite béton bitumineux
- Murs
- Cadastre
- Bordures


Projet
- Chaussée double-sens
- Séparateur
- Voie verte

Projet
- Candélabre conservé

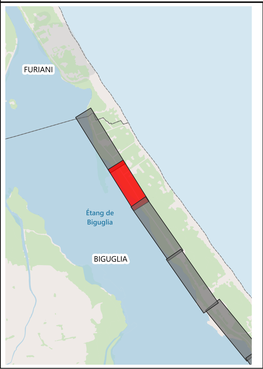

0 10 20 m

PROFIL TYPE : 1C

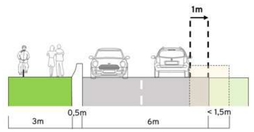



COMMUNAUTÉ DE COMMUNES MARANA GOLO	Voie verte - Route de la Lagune	Planche n° 3
INGETEC	Biguglia - San Damiano	Echelle : 1/500e

Zonages réglementaires
- Natura 2000 ZSC - Directive Habitats
- Natura 2000 ZPS - Directive Oiseaux

Existant - Relevés topographiques
- Limite béton bitumineux
- Murs
- Cadastre
- Bordures


Projet
- Chaussée double-sens
- Séparateur
- Voie verte

Projet
- Candélabre conservé
- 30 Limitation à 30km/h
- 70 Limitation à 70km/h
- Plateau ralentisseur



0 10 20 m

PROFIL TYPE : 1D

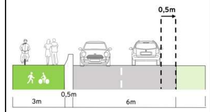



COMMUNAUTÉ DE COMMUNES MARANA GOLO / INGETEC	Voie verte - Route de la Lagune	Planche n° 4
	Biguglia - San Damiano	Echelle : 1/500e

Zonages réglementaires
- Natura 2000 ZSC - Directive Habitats
- Natura 2000 ZPS - Directive Oiseaux

Existant - Relevés topographiques
- Limite béton bitumineux
- Murs
- Cadastre
- Bordures


Projet
- Chaussée double-sens
- Séparateur
- Voie verte

Projet
- Candélabre conservé
- Candélabre supprimé
- Limitation à 30km/h
- Limitation à 70km/h
- Plateau ralentisseur



0 10 20 m

PROFIL TYPE : 1D

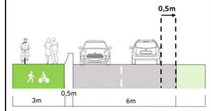



COMMUNAUTÉ DE COMMUNES MARANA GOLO	Voie verte - Route de la Lagune	Planche n° 5
INGETEC	Biguglia - Strada di a Marana	Echelle : 1/500e

Zonages réglementaires
- Natura 2000 ZSC - Directive Habitats
- Natura 2000 ZPS - Directive Oiseaux

Existant - Relevés topographiques
- Limite béton bitumineux
- Murs
- Cadastre


Projet
- Chaussée double-sens
- Séparateur
- Voie verte

Projet
- Candélabre conservé
- Candélabre supprimé



0 10 20 m

PROFIL TYPE : 1D

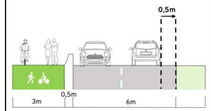



COMMUNAUTÉ DE COMMUNES MARANA GOLO / INGETEC	Voie verte - Route de la Lagune	Planche n° 6
	Biguglia - Strada di a Marana	Echelle : 1/500e

Zonages réglementaires
- Natura 2000 ZSC - Directive Habitats
- Natura 2000 ZPS - Directive Oiseaux

Existant - Relevés topographiques
- Limite béton bitumineux
- Murs
- Cadastre
- Bordures


Projet
- Candélabre supprimé


Projet
- Chaussée double-sens
- Séparateur
- Voie verte



0 10 20 m

PROFIL TYPE : 1D

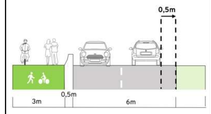

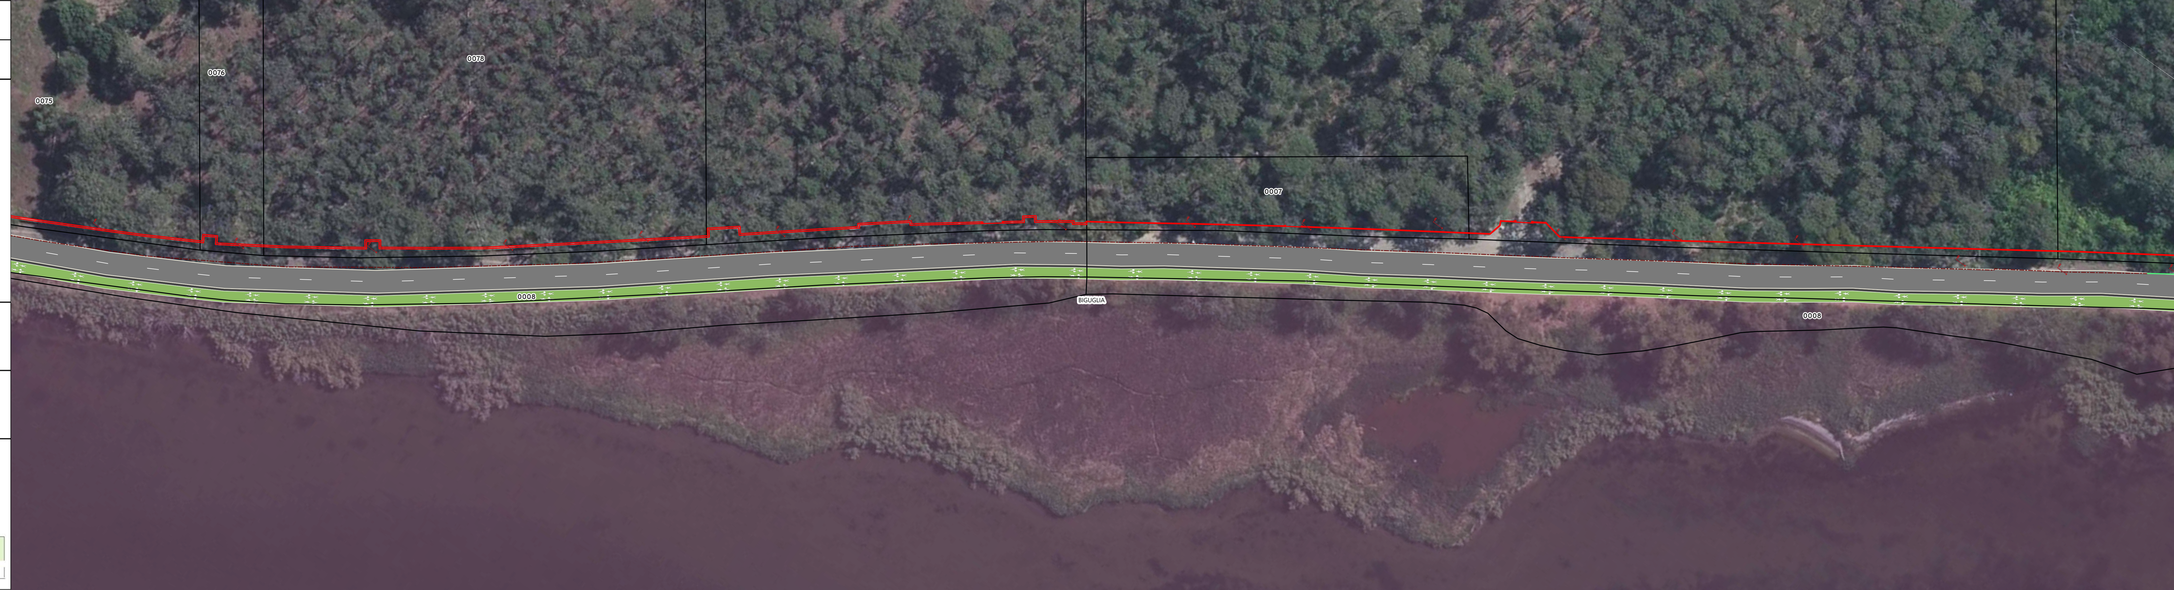


COMMUNAUTE DE COMMUNES MARANA GOLO	Voie verte - Route de la Lagune	Planche n° 7
INGETEC	Biguglia - Laboratoire Stella Mare	Echelle : 1/500e

Zonages réglementaires
- Natura 2000 ZSC - Directive Habitats
- Natura 2000 ZPS - Directive Oiseaux

Existant - Relevés topographiques
- Limite béton bitumineux
- Murs
- Cadastre
- Bordures


Projet
- Chaussée double-sens
- Séparateur
- Voie verte

Projet
- Candélabre conservé
- Candélabre supprimé

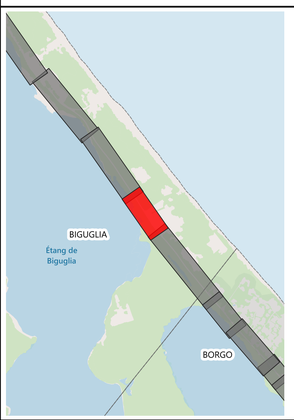

0 10 20 m

PROFIL TYPE : 1C

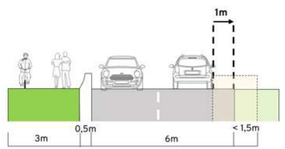




COLLECTIVITÉ DE CORSE MARANA GOLO	Voie verte - Route de la Lagune	Planche n° 8
INGETEC	Biguglia - Ile de San Damiano	Echelle : 1/500e

Zonages réglementaires
- Natura 2000 ZSC - Directive Habitats
- Natura 2000 ZPS - Directive Oiseaux

Existant - Relevés topographiques
- Limite béton bitumineux
- Murs
- Cadastre
- Bordures


Projet
- Chaussée double-sens
- Séparateur
- Voie verte

Projet
- Candélabre conservé
- Candélabre supprimé
- Radar pédagogique

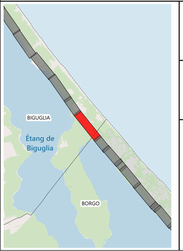

0 10 20 m

PROFIL TYPE : 1A

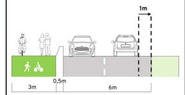




COMMUNAUTE DE COMMUNES MARANA GOLO / INGETEC	Voie verte - Route de la Lagune	Planche n° 9
	Borgo - Limite Biguglia	Echelle : 1/500e

Zonages réglementaires
- Natura 2000 ZSC - Directive Habitats
- Natura 2000 ZPS - Directive Oiseaux

Existant - Relevés topographiques
- Limite béton bitumineux
- Murs
- Cadastre
- Bordures


Projet
- Chaussée double-sens
- Séparateur
- Trottoir
- Voie verte

Projet
- Candélabre conservé
- Radar pédagogique

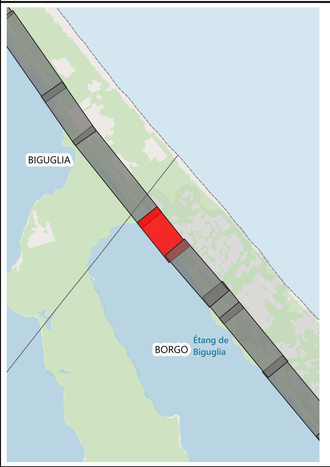

0 10 20 m

PROFIL TYPE : 1C

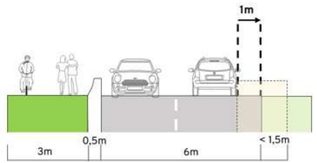




COMMUNAUTÉ DE COMMUNES MARANA GOLO / INGETEC	Voie verte - Route de la Lagune	Planche n° 10
	Borgo - Lotissement di U stagnu	Echelle : 1/500e

Zonages réglementaires
- Natura 2000 ZSC - Directive Habitats
- Natura 2000 ZPS - Directive Oiseaux

Existant - Relevés topographiques
- Limite béton bitumineux
- Murs
- Cadastre
- Bordures


Projet
- Candélabre conservé
- Limitation à 70km/h

Projet
- Chaussée double-sens
- Séparateur
- Trottoir
- Voie verte

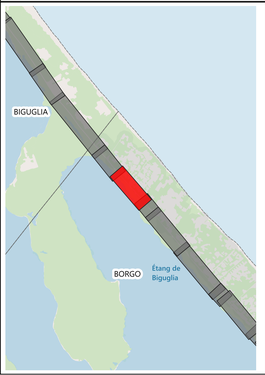

0 10 20 m

PROFIL TYPE : 1B

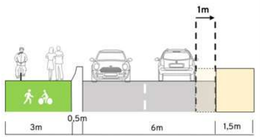



Largeur insufisante, trottoir à supprimer


COMMUNAUTÉ DE COMMUNES MARANA GOLO INGETEC	Voie verte - Route de la Lagune	Planche n° 11
	Borgo - Museum Dianarte	Echelle : 1/500e

Zonages réglementaires
- Natura 2000 ZSC - Directive Habitats
- Natura 2000 ZPS - Directive Oiseaux

Existant - Relevés topographiques
- Limite béton bitumineux
- Murs
- Cadastre
- Bordures


Projet
- Chaussée double-sens
- Séparateur
- Trottoir
- Voie verte

Projet
- Entrée de ville
- Sortie de ville
- Candélabre conservé
- Limitation à 70km/h
- Plateau ralentisseur

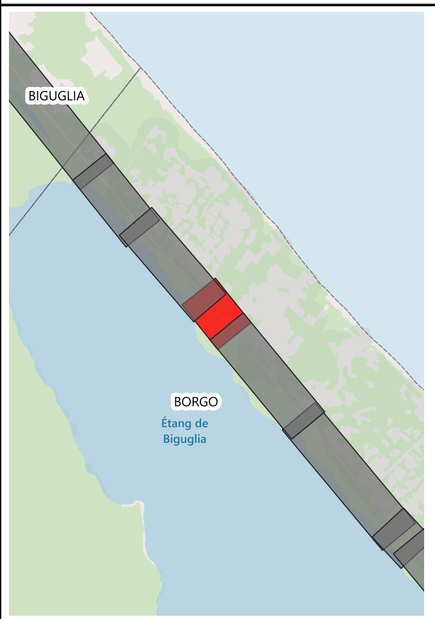

0 10 20 m

PROFIL TYPE : 1C

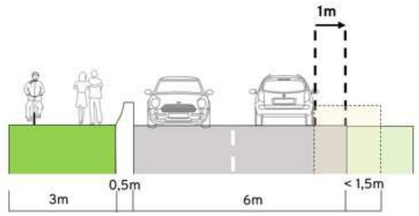




COMMUNAUTE DE COMMUNES MARANA GOLO / INGETEC	Voie verte - Route de la Lagune	Planche n° 12
	Borgo - Hotel Isola	Echelle : 1/500e

Zonages réglementaires
- Natura 2000 ZSC - Directive Habitats
- Natura 2000 ZPS - Directive Oiseaux

Existant - Relevés topographiques
- Limite béton bitumineux
- Murs
- Cadastre
- Bordures


Projet
- Chaussée double-sens - Zone 30
- Chaussée double-sens
- Séparateur
- Voie verte

Projet
- VILLE Entrée de ville
- VILLE Sortie de ville
- Candélabre conservé
- Limitation à 30km/h
- Plateau ralentisseur

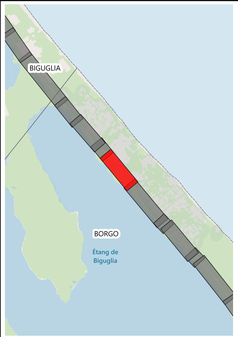

0 10 20 m

PROFIL TYPE : 2C

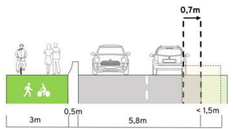




COMMUNAUTE DE COMMUNES MARANA GOLO	Voie verte - Route de la Lagune	Planche n° 13
INGETEC	Borgo - Ecole elementaire La Marana	Echelle : 1/500e

Zonages réglementaires
- Natura 2000 ZSC - Directive Habitats
- Natura 2000 ZPS - Directive Oiseaux

Existant - Relevés topographiques
- Limite béton bitumineux
- Murs
- Cadastre
- Bordures


Projet
- Chaussée double-sens - Zone 30
- Chaussée double-sens
- Séparateur
- Trottoir
- Voie verte

Projet
- Candélabre conservé
- Limitation à 30km/h
- Plateau ralentisseur

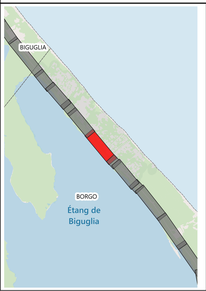

0 10 20 m

PROFIL TYPE : 3C

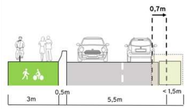



COMMUNAUTÉ DE COMMUNES MARANA GOLO

INGETEC

Voie verte - Route de la Lagune

Borgo - Lotissement Cala Bianca

Planche n° 14


Echelle : 1/500e

Zonages réglementaires
- Natura 2000 ZSC - Directive Habitats
- Natura 2000 ZPS - Directive Oiseaux

Existant - Relevés topographiques
- Limite béton bitumineux
- Murs
- Cadastre
- Bordures


Projet
- Chaussée double-sens - Zone 30
- Chaussée double-sens
- Séparateur
- Trottoir
- Voie verte

Projet
- Candélabre conservé
- Limitation à 30km/h
- Plateau ralentisseur

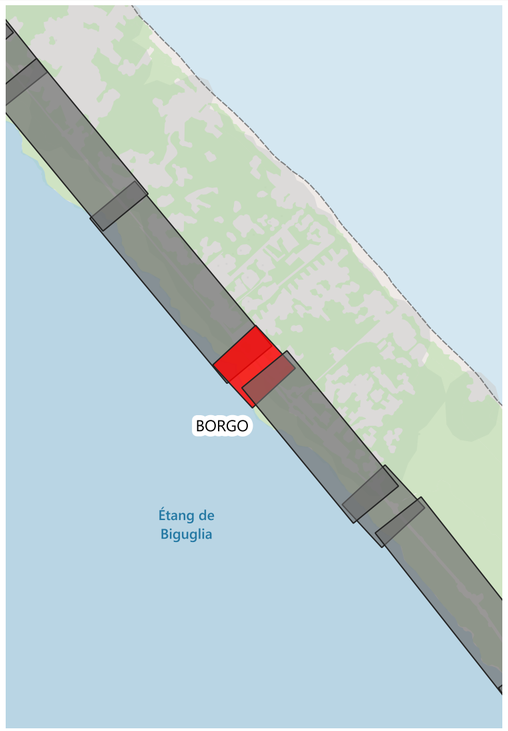

0 10 20 m

PROFIL TYPE : 3B

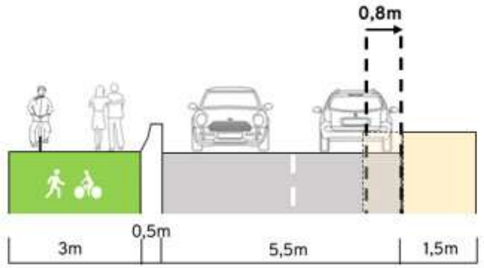



COMMUNAUTE DE COMMUNES MARANA GOLO / INGETEC	Voie verte - Route de la Lagune	Planche n° 15
	Borgo - Les Sables de Biguglia	Echelle : 1/500e

Zonages réglementaires
- Natura 2000 ZSC - Directive Habitats
- Natura 2000 ZPS - Directive Oiseaux

Existant - Relevés topographiques
- Limite béton bitumineux
- Murs
- Cadastre
- Bordures


Projet
- Chaussée double-sens - Zone 30
- Chaussée double-sens
- Séparateur
- Trottoir
- Voie verte

Projet
- VILLE Entrée de ville
- VILLE Sortie de ville
- Candélabre conservé
- Limitation à 30km/h
- Plateau ralentisseur



0 10 20 m

PROFIL TYPE : 2B

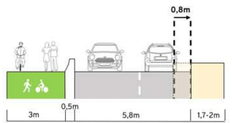



COMMUNAUTÉ DE COMMUNES MARANA GOLO

INGETEC


Voie verte - Route de la Lagune	Planche n° 16
Borgo - Sortie d'agglomération	Echelle : 1/500e

Zonages réglementaires
- Natura 2000 ZSC - Directive Habitats
- Natura 2000 ZPS - Directive Oiseaux

Existant - Relevés topographiques
- Limite béton bitumineux
- Murs
- Cadastre
- Bordures


Projet
- Chaussée double-sens
- Séparateur
- Trottoir
- Voie verte

Projet
- Entrée de ville
- Sortie de ville
- Plateau / Ralentisseur
- Candélabre conservé
- Candélabre supprimé
- Plateau ralentisseur

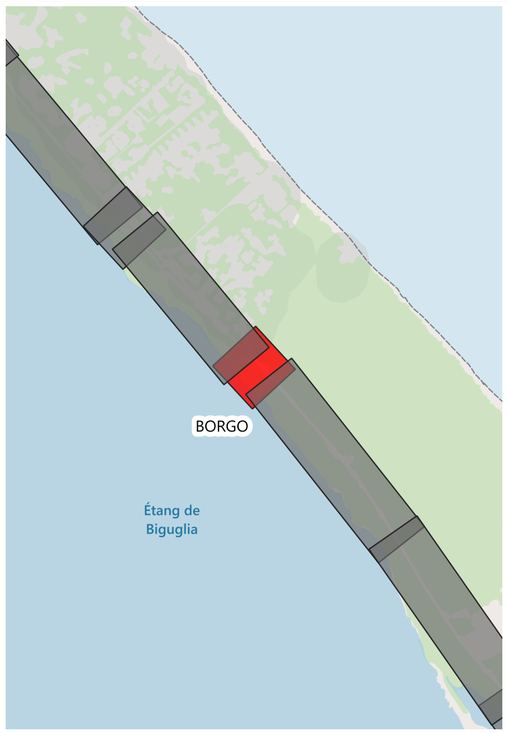

0 10 20 m

PROFIL TYPE : 2A

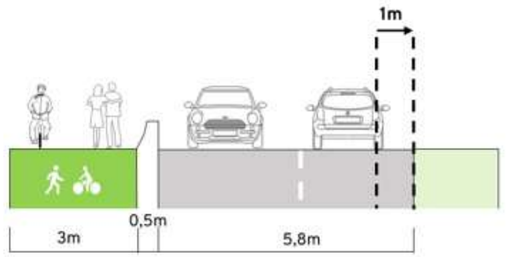



COMMUNAUTE DE COMMUNES MARANA GOLO	Voie verte - Route de la Lagune	Planche n° 17
INGETEC	Borgo - Route des Marine de Borgo	Echelle : 1/500e

Zonages réglementaires
- Natura 2000 ZSC - Directive Habitats
- Natura 2000 ZPS - Directive Oiseaux

Existant - Relevés topographiques
- Limite béton bitumineux
- Murs
- Cadastre


Projet
- Candélabre supprimé

Projet
- Chaussée double-sens
- Séparateur
- Voie verte



0 10 20 m

PROFIL TYPE : 1A

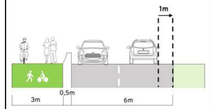



CONSEQUENCE DE COMMUNES MARANA GOLO / INGETEC	Voie verte - Route de la Lagune	Planche n° 18
	Borgo - Route des Marine de Borgo	Echelle : 1/500e

Zonages réglementaires
- Natura 2000 ZSC - Directive Habitats
- Natura 2000 ZPS - Directive Oiseaux

Existant - Relevés topographiques
- Limite béton bitumineux
- Murs
- Cadastre
- Bordures


Projet
- Chaussée double-sens
- Séparateur
- Voie verte

Projet
- Candélabre conservé
- Candélabre supprimé
- Limitation à 70km/h



0 10 20 m

PROFIL TYPE : 1A

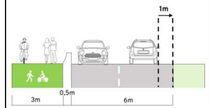



COMMUNAUTE DE COMMUNES MARANA GOLO	Voie verte - Route de la Lagune	Planche n° 19
INGETEC	Borgo - Route des Marine de Borgo	Echelle : 1/500e

Zonages réglementaires
- Natura 2000 ZSC - Directive Habitats
- Natura 2000 ZPS - Directive Oiseaux

Existant - Relevés topographiques
- Limite béton bitumineux
- Cadastre


Projet
- Chaussée double-sens
- Séparateur
- Voie verte

Projet
- Candélabre supprimé
- Limitation à 70km/h



0 10 20 m

PROFIL TYPE : 1A

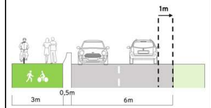




COMMUNAUTE DE COMMUNES MARANA GOLO	Voie verte - Route de la Lagune	Planche n° 20
INGETEC	Borgo - Route des Marine de Borgo	Echelle : 1/500e

Zonages réglementaires
- Natura 2000 ZSC - Directive Habitats
- Natura 2000 ZPS - Directive Oiseaux

Existant - Relevés topographiques
- Limite béton bitumineux
- Cadastre


Projet
- Chaussée double-sens
- Séparateur
- Voie verte

Projet
- Candélabre conservé
- Candélabre supprimé

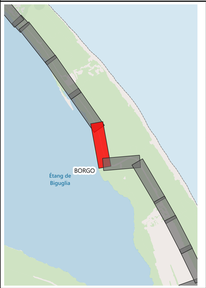

0 10 20 m

PROFIL TYPE : 1A

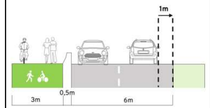



COMMUNAUTE DE COMMUNES MARANA GOLO INGETEC	Voie verte - Route de la Lagune	Planche n° 21
	Borgo - Virage n°1	Echelle : 1/500e

Zonages réglementaires
- Natura 2000 ZSC - Directive Habitats
- Natura 2000 ZPS - Directive Oiseaux

Existant - Relevés topographiques
- Limite béton bitumineux
- Cadastre


Projet
- Chaussée double-sens
- Séparateur
- Voie verte

Projet
- Candélabre conservé



0 10 20 m

PROFIL TYPE : 6B

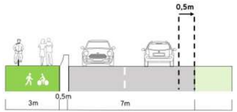



COMMUNAUTE DE COMMUNES MARANA GOLO / INGETEC	Voie verte - Route de la Lagune	Planche n° 22
	Borgo - Route des Marine de Borgo	Echelle : 1/500e

Zonages réglementaires
- Natura 2000 ZPS - Directive Oiseaux

Existant - Relevés topographiques
- Limite béton bitumineux
- Cadastre


Projet
- Chaussée double-sens - Zone 30
- Chaussée double-sens
- Séparateur
- Voie verte

Projet
- Candélabre conservé
- Candélabre supprimé
- Limitation à 30km/h
- Limitation à 70km/h
- Plateau ralentisseur



0 10 20 m

PROFIL TYPE : 1D

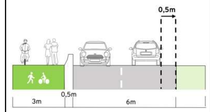




COMMUNAUTE DE COMMUNES MARANA GOLO / INGETEC	Voie verte - Route de la Lagune	Planche n° 23
	Borgo - Poretta	Echelle : 1/500e

Zonages réglementaires
- Natura 2000 ZPS - Directive Oiseaux

Existant - Relevés topographiques
- Limite béton bitumineux
- Murs
- Cadastre
- Bordures


Projet
- Chaussée double-sens - Zone 30
- Chaussée double-sens
- Séparateur
- Traversée cyclable
- Voie verte

Projet
- Candélabre conservé
- Candélabre supprimé
- Arrêt de bus
- Limitation à 30km/h
- Limitation à 70km/h
- Plateau ralentisseur

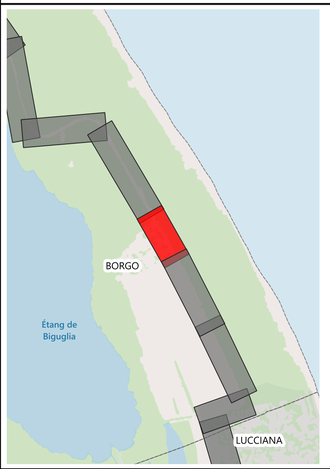

0 10 20 m

PROFIL TYPE : 4

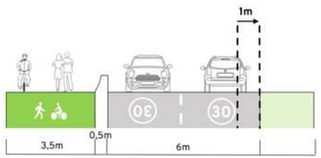




COMMUNAUTE DE COMMUNES MARANA GOLO / INGETEC	Voie verte - Route de la Lagune	Planche n° 24
	Borgo - Route des Marine de Borgo	Echelle : 1/500e

Zonages réglementaires
- Natura 2000 ZPS - Directive Oiseaux

Existant - Relevés topographiques
- Limite béton bitumineux
- Murs
- Cadastre


Projet
- Chaussée double-sens - Zone 30
- Chaussée double-sens
- Séparateur
- Voie verte

Projet
- Candélabre supprimé
- Limitation à 30km/h
- Limitation à 70km/h

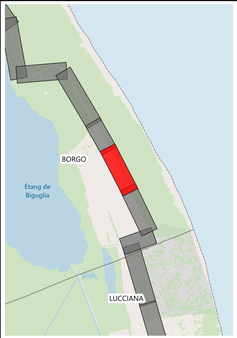

0 10 20 m

PROFIL TYPE : 1A

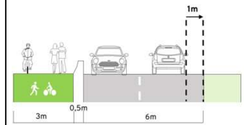




COMMUNAUTE DE COMMUNES MARANA GOLO / INGETEC	Voie verte - Route de la Lagune	Planche n° 25
	Borgo - Route des Marine de Borgo	Echelle : 1/500e

Zonages réglementaires
- Natura 2000 ZPS - Directive Oiseaux

Existant - Relevés topographiques
- Limite béton bitumineux
- Murs
- Cadastre


Projet
- Chaussée double-sens
- Séparateur
- Voie verte

Projet
- Candélabre conservé
- Candélabre supprimé

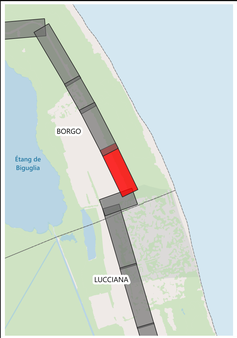

0 10 20 m

PROFIL TYPE : 1A

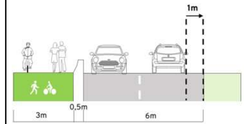




COMMUNAUTE DE COMMUNES MARANA GOLO / INGETEC	Voie verte - Route de la Lagune	Planche n° 26
	Borgo - Virage n°2	Echelle : 1/500e

Zonages réglementaires
- Natura 2000 ZPS - Directive Oiseaux

Existant - Relevés topographiques
- Limite béton bitumineux
- Murs
- Cadastre
- Bordures


Projet
- Chaussée double-sens
- Séparateur
- Voie verte

Projet
- Candélabre conservé
- Candélabre supprimé
- Interdit PL 7.5t

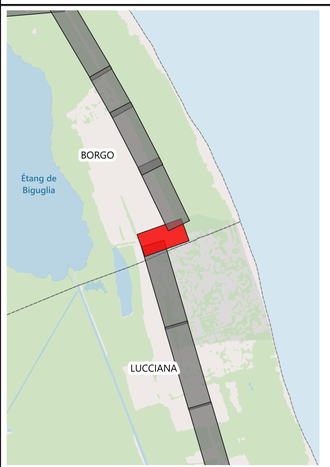

0 10 20 m

PROFIL TYPE : 6A

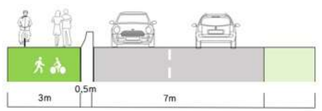



COMMUNAUTE DE COMMUNES MARANA GOLO	Voie verte - Route de la Lagune	Planche n° 27
INGETEC	Lucciana - Pineto	Echelle : 1/500e

Zonages réglementaires
- Natura 2000 ZPS - Directive Oiseaux

Existant - Relevés topographiques
- Limite béton bitumineux
- Murs
- Cadastre
- Bordures


Projet
- Chaussée double-sens
- Séparateur
- Voie verte

Projet
- Candélabre conservé
- Interdit PL 7.5t



0 10 20 m

PROFIL TYPE : 7

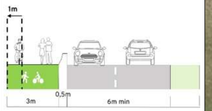



COMMUNAUTE DE COMMUNES MARANA GOLO / INGETEC	Voie verte - Route de la Lagune	Planche n° 28
	Lucciana - Pineto	Echelle : 1/500e

Existant - Relevés topographiques

- Limite béton bitumineux
- Murs
- Cadastre
- Bordures

Projet

- Chaussée double-sens
- Séparateur
- Voie verte


Projet

- Candélabre conservé
- Candélabre supprimé



0 10 20 m

PROFIL TYPE : 7

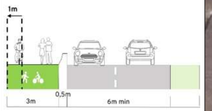

COMMUNAUTE DE COMMUNES MARANA GOLO	Voie verte - Route de la Lagune	Planche n° 29
INGETEC	Lucciana - Limite RD107	Echelle : 1/500e

Existant - Relevés topographiques

- Limite béton bitumineux
- Murs
- Cadastre
- Bordures

Projet

- Chaussée double-sens
- Séparateur
- Voie verte


Projet

- Candélabre conservé
- Candélabre supprimé
- RD107 RD 107
- RD107 RD 107 Fin



0 10 20 m

PROFIL TYPE : 7

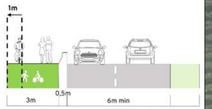




COMMUNAUTE DE COMMUNES MARANA GOLO	Voie verte - Route de la Lagune	Planche n° 30
INGETEC	Lucciana - RD107	Echelle : 1/500e

Projet
- Chaussée double-sens
- Séparateur
- Voie verte

Projet
- Candélabre conservé
- Candélabre supprimé
- Limitation à 70km/h

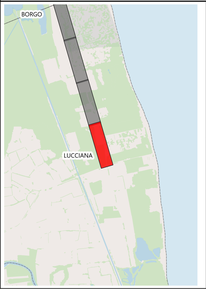

0 10 20 m

PROFIL TYPE : 7

