


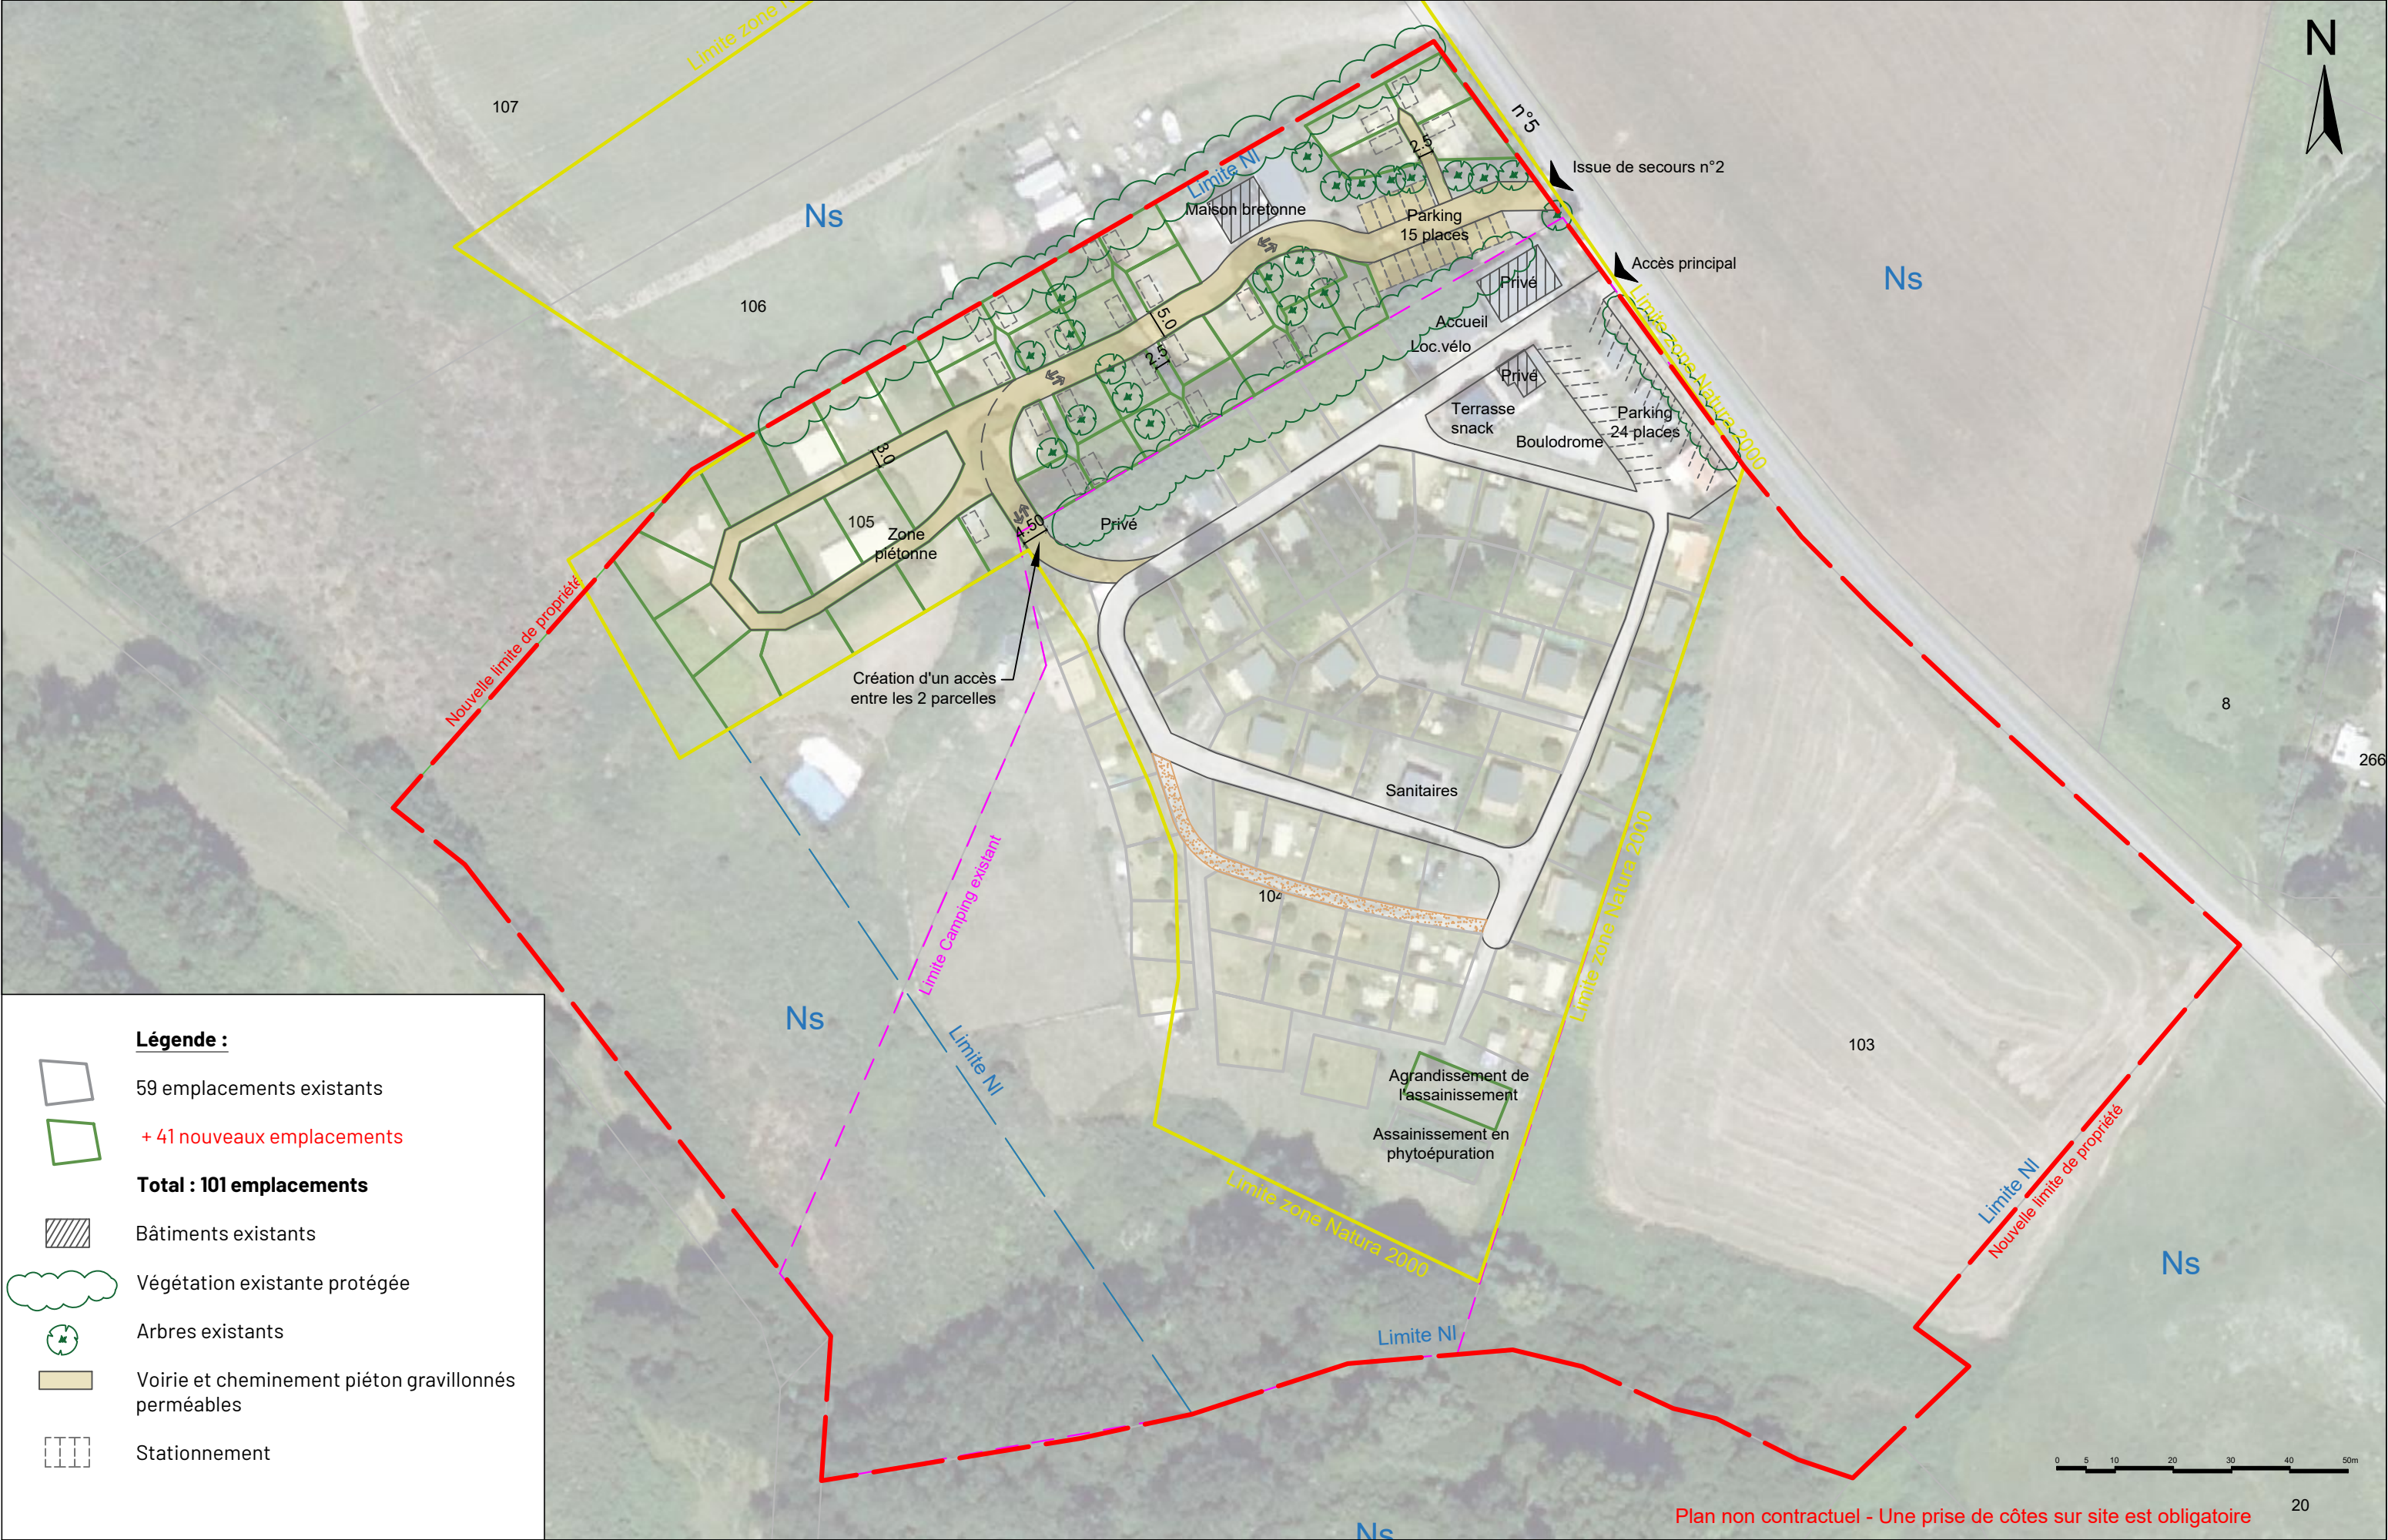

	Maîtrise d'ouvrage : Camping Les Grands Sables	Projet : Extension du camping	Adresse de projet : Camping Les Grands Sables 479 les Hauts de Grands-Sables 56360 Locmaria	Nom du plan : Demande d'examen au cas par cas Annexe 4 - Plan projet	Echelle : 1/ 1000 e Format : A3	Date : 12/02/2026 Phase : PA	Maîtrise d'Oeuvre : Camp'Indesign 12, rue Jean Rouxel 44700 ORVAULT	
--	---	----------------------------------	--	--	--	---------------------------------------	--	---