


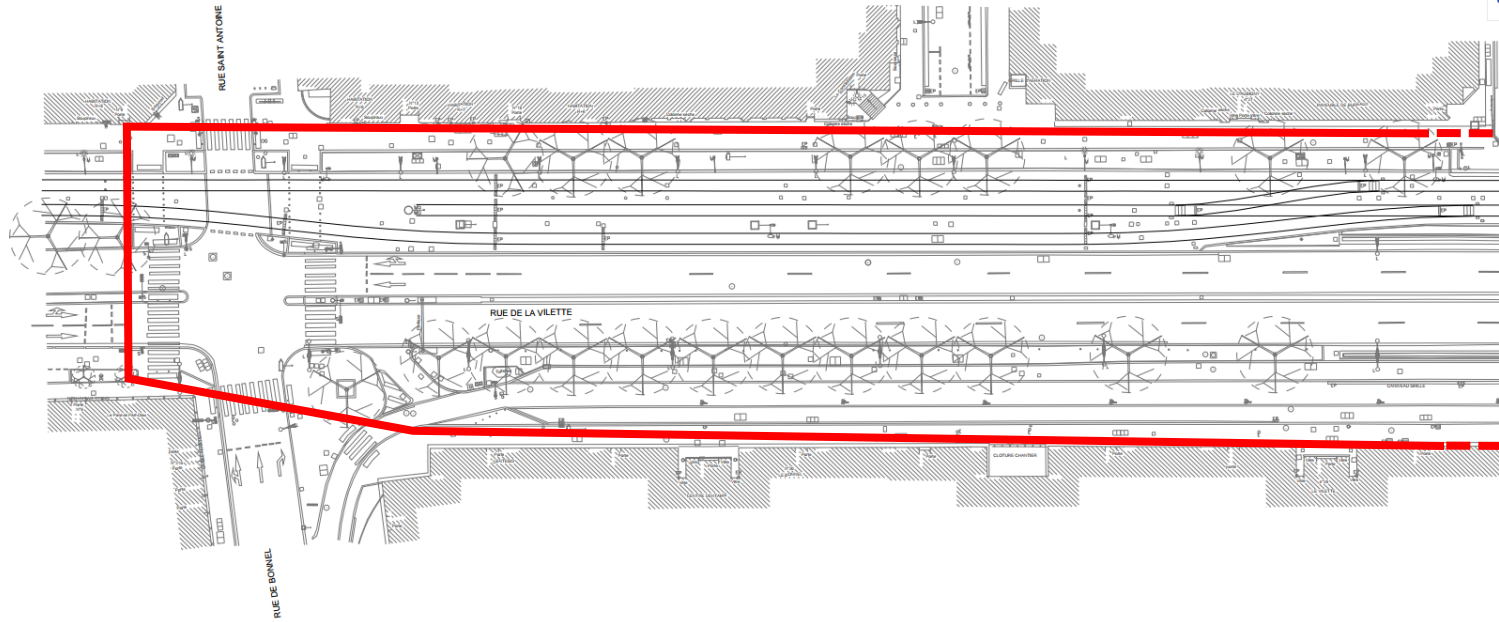


 Zone d'étude

Actuel



Projeté

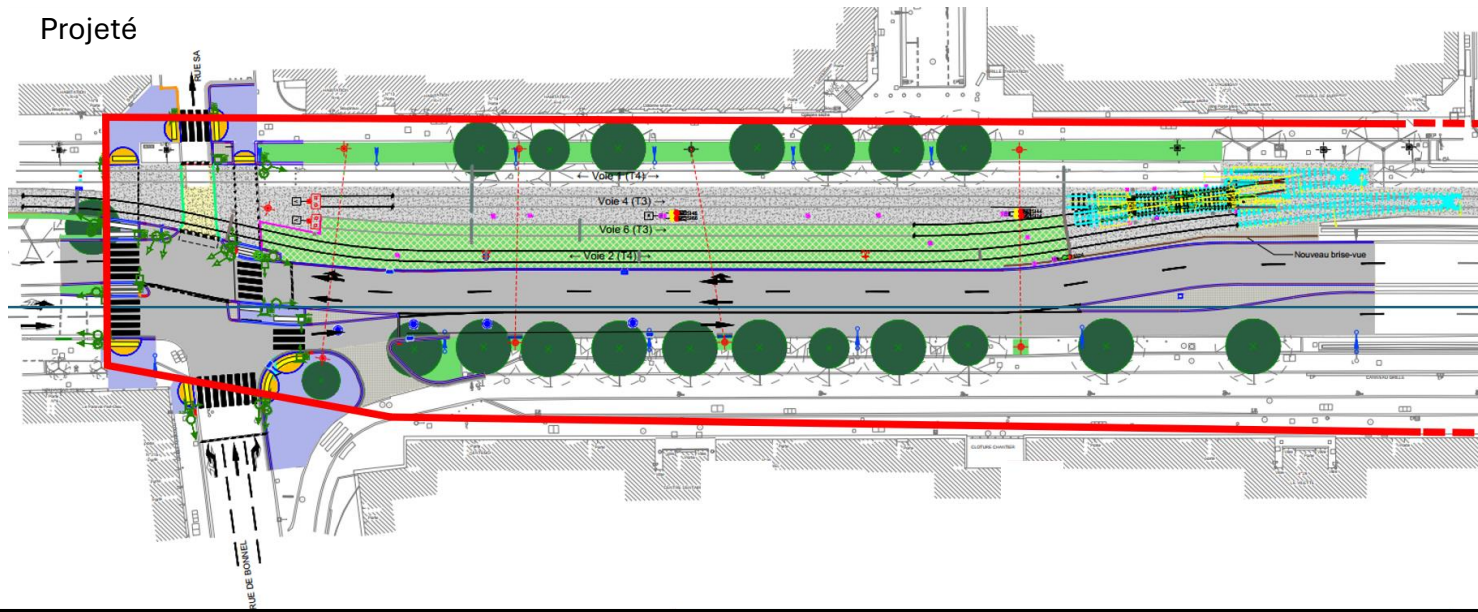

0 25 50 m

11/2025
Lambert 93

Actierra
le service du vivant

Ingérop - 2025