


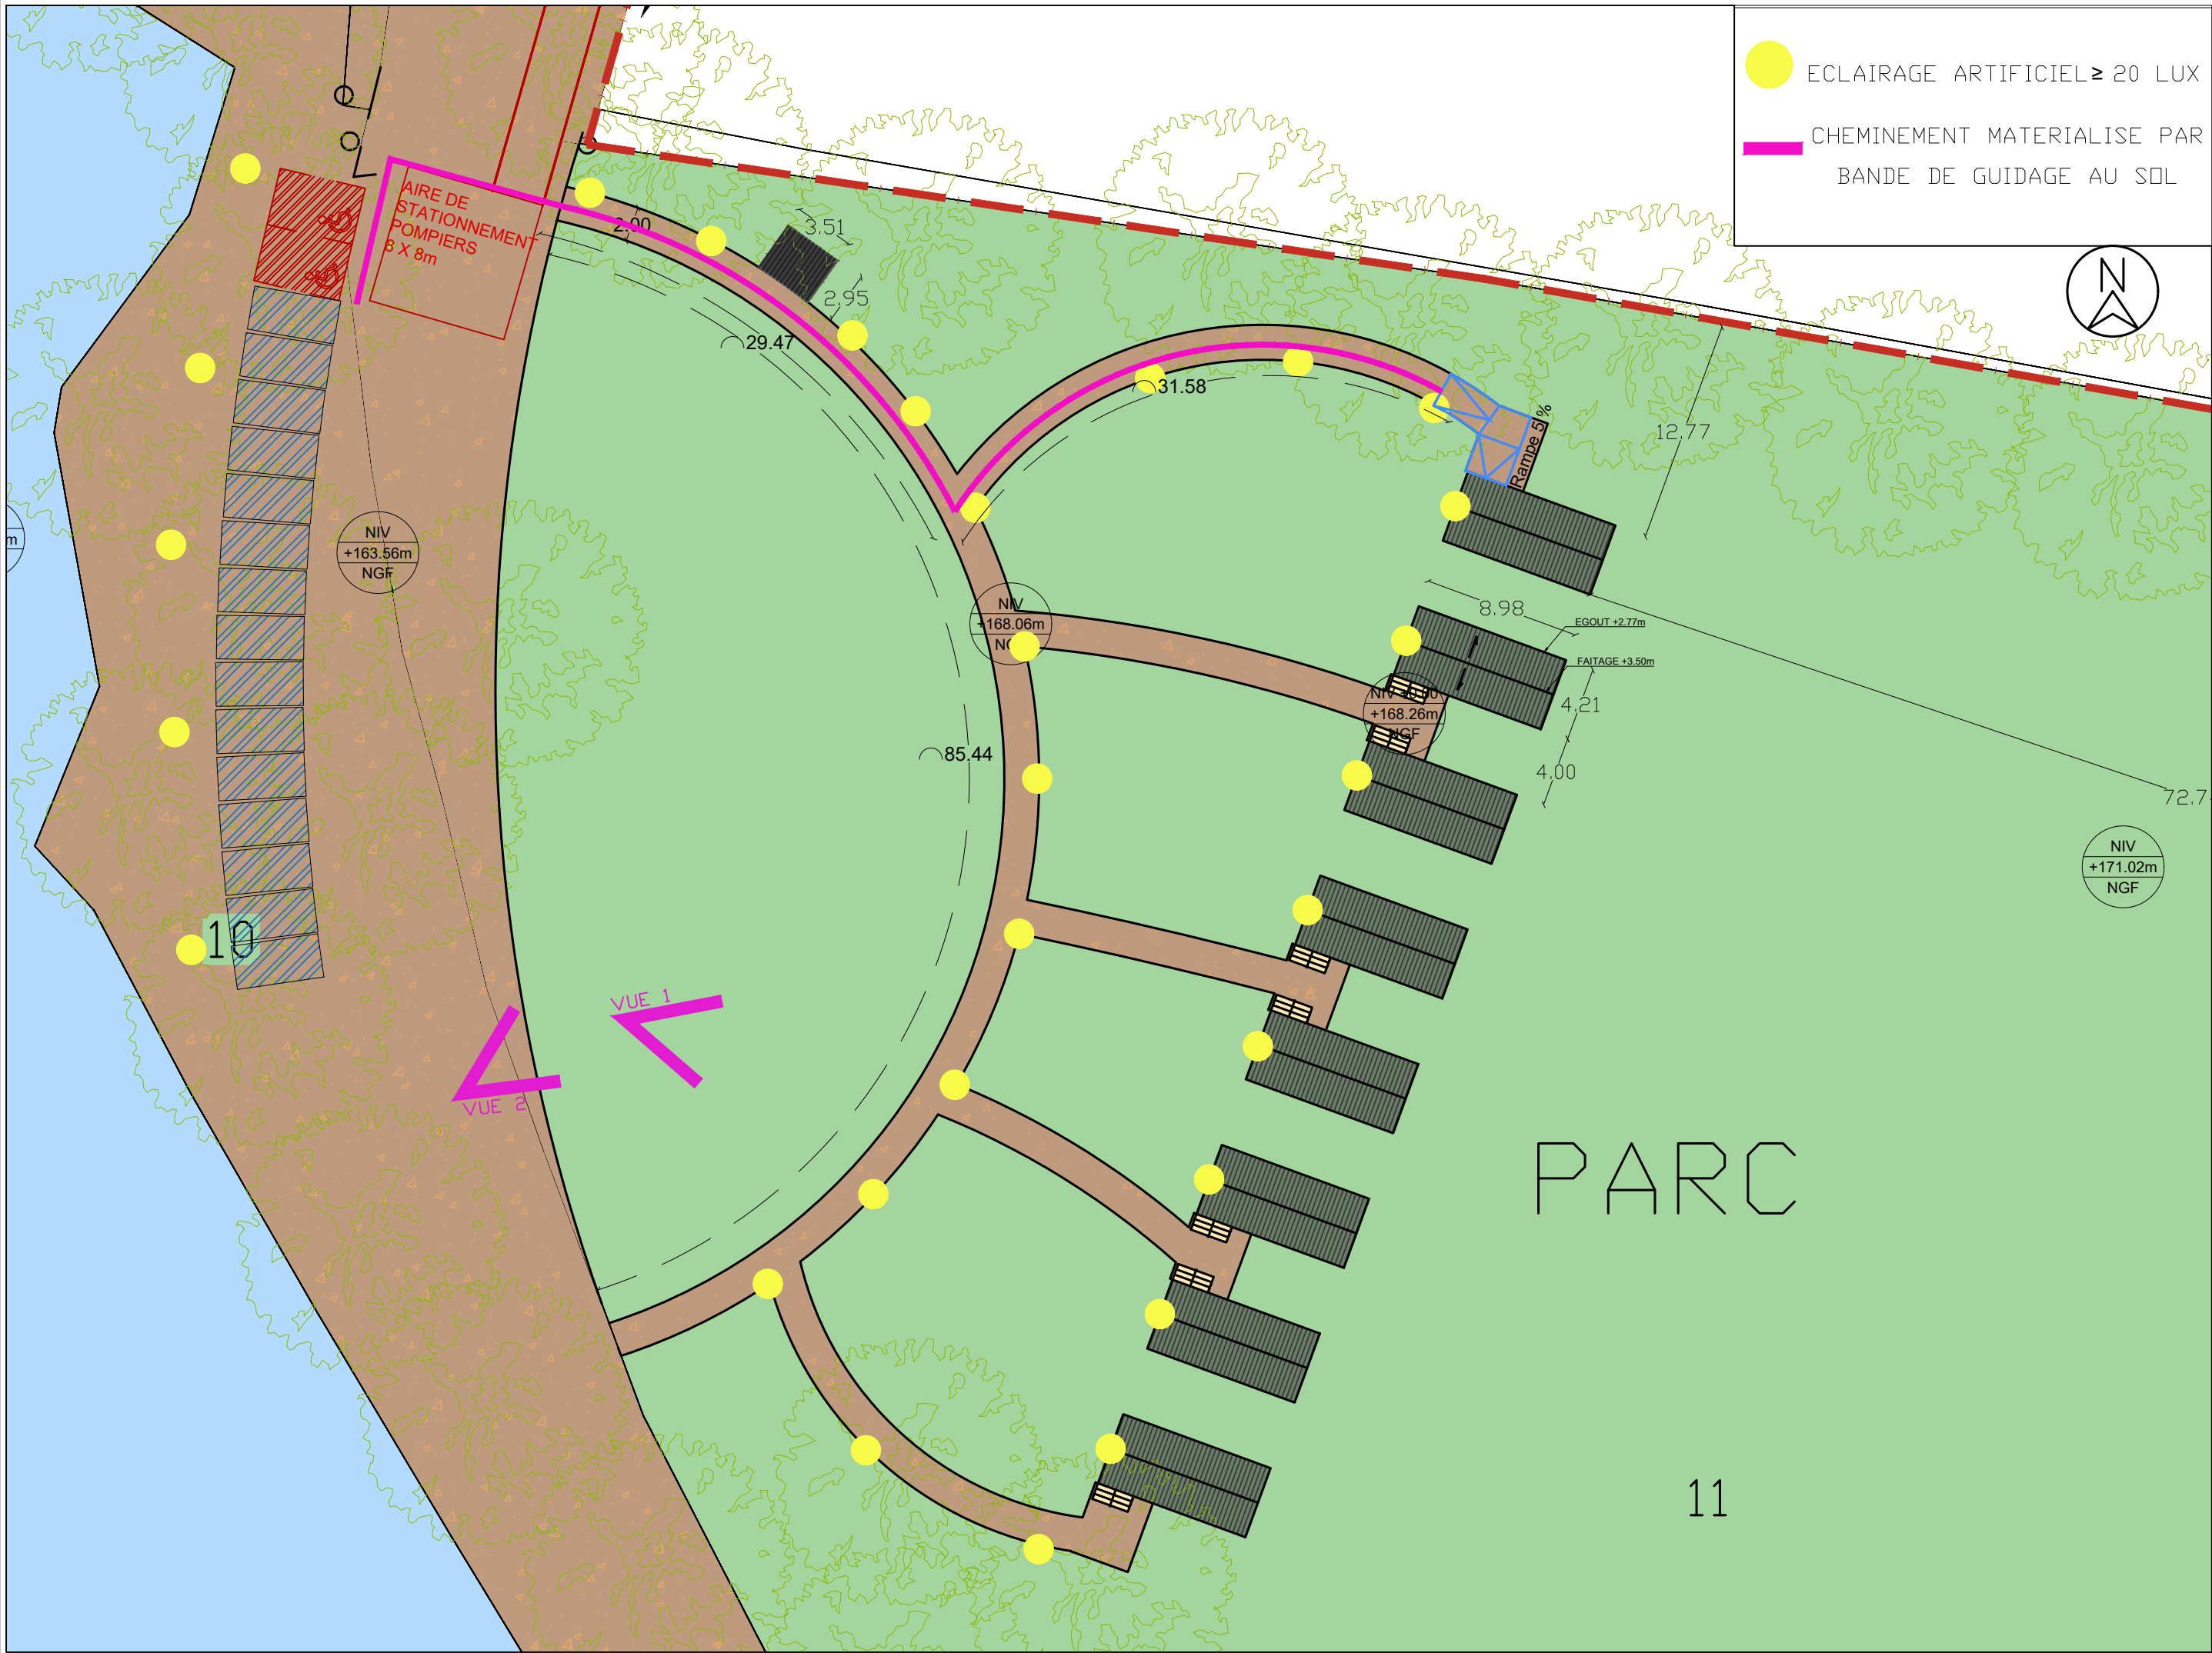

VNCG

DAU

Echelle1/333

Indiceind.B

Date05/03/2026

Maitrise d'Ouvrage

Mme et M Dufour2629 Rte de Granville14500 VireNormandie

Maitrise d'Oeuvre

R2MARCHI

CREATION DE 8 TINY HOUSES

2629 ROUTE DE GRANVILLE - COULONCES

14500 VIRE NORMANDIE

Affaire	Phase	Emetteur	Lot	Niveau	Zone	Type	Numero
VNCG	DAU	R2M	ARC	TTN	TZ	DOS	0000

N° Pièce

5

N° Page

PLAN DE PROJET