


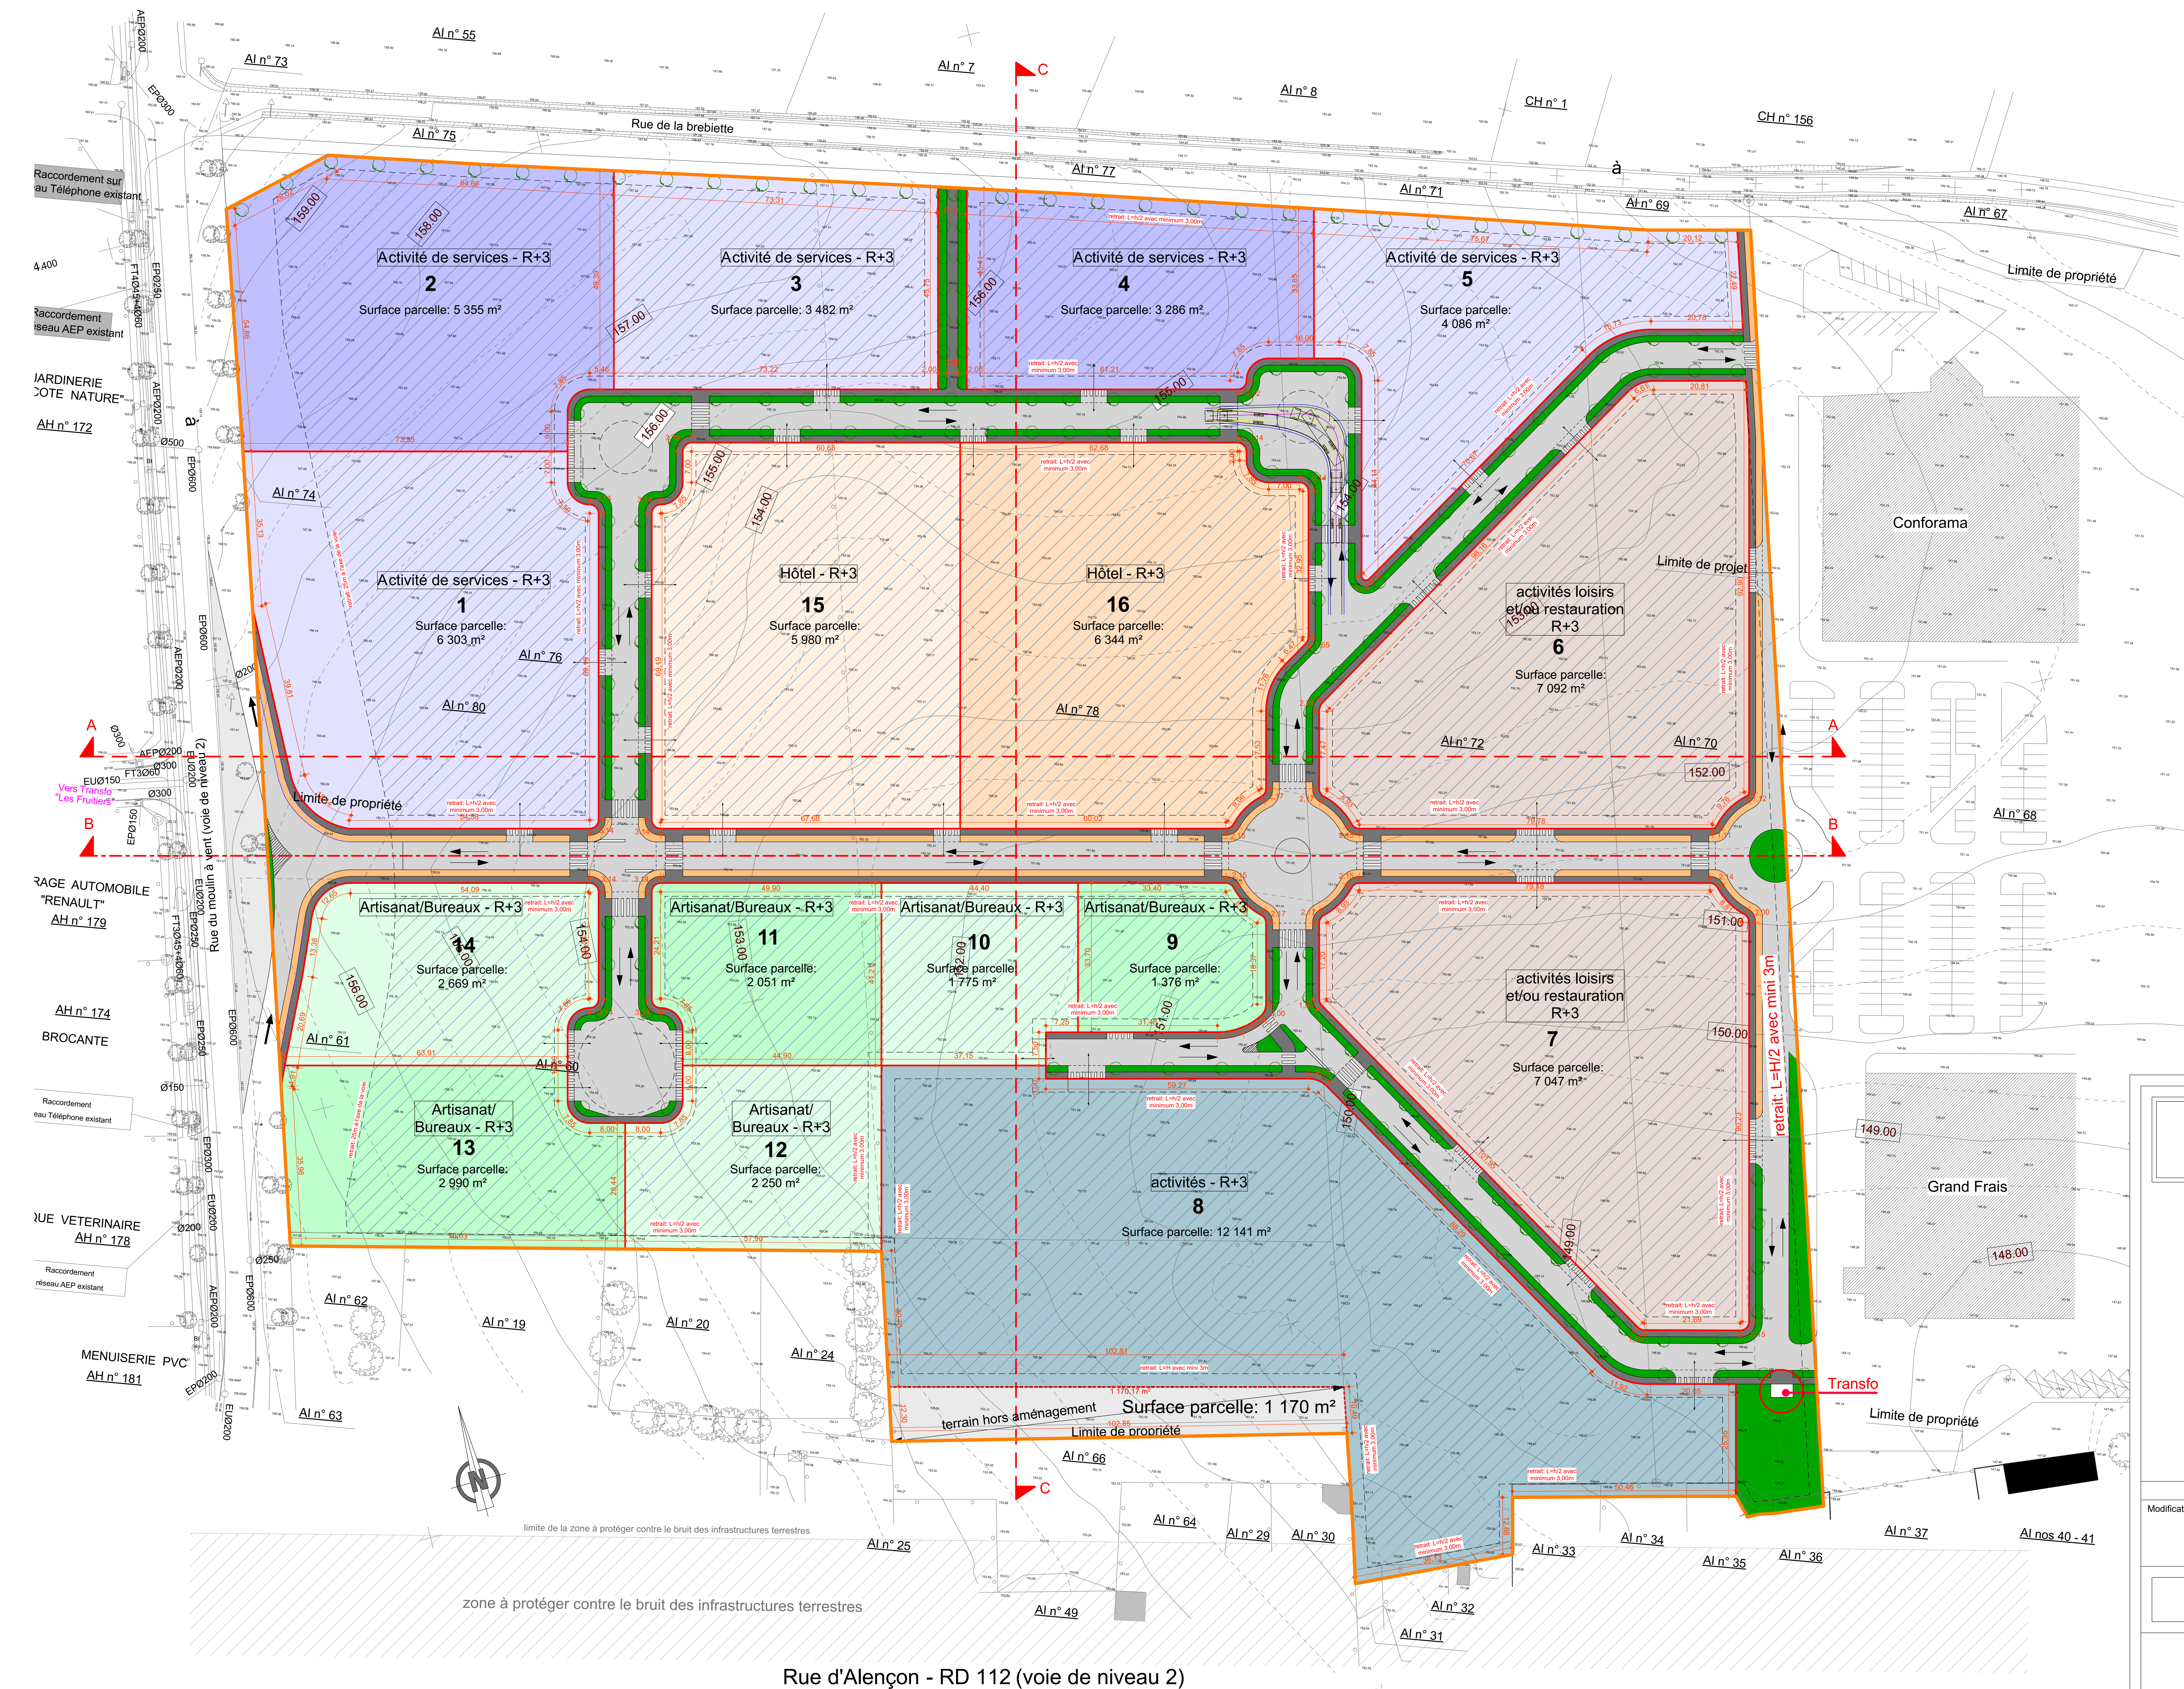

- Légende des activités**
- Ilot 1 Activités de services
 - Ilot 2 Activités de loisirs et/ou restauration
 - Ilot 3 Activités
 - Ilot 4 Artisanat/Bureaux
 - Ilot 5 Hébergement hôtelier et touristique

- Légende surfaces**
- Surfaces constructibles
 - Voiries en enrobé
 - Cheminements piétons perméables
 - Plates cyclables perméables
 - Surfaces engazonnées
 - Limite de propriété
 - Limites parcellaires
 - Arbres à planter - tilleuls



PROMOTEUR
SARL GLEUARD PROMOTION
La Pomme - BP 143
92200 ANGENY sur CEDEX



PROMOTEUR
Tel : 02 54 23 42 34
Fax : 02 54 23 43 17
gleu@gleu.fr

PROJET D'AMENAGEMENT DU LOTISSEMENT DES " PORTES DE BRETAGNE "

Lieu-dit "Le Moulin à vent"
CONDE SUR SARTHE - 61250

DEMANDE DE PERMIS D'AMENAGER

Modifications	

ETAT PROJETE	PLAN DE COMPOSITION	Echelle: 1/500 Date: 20/01/2026	PA 4

Architecte
ARCA
ARCHITECTURES

19 ter rue de Limare, 45000 Orléans
tel : 02 38 84 60 00
E-mail : arca-architectures@orange.fr