


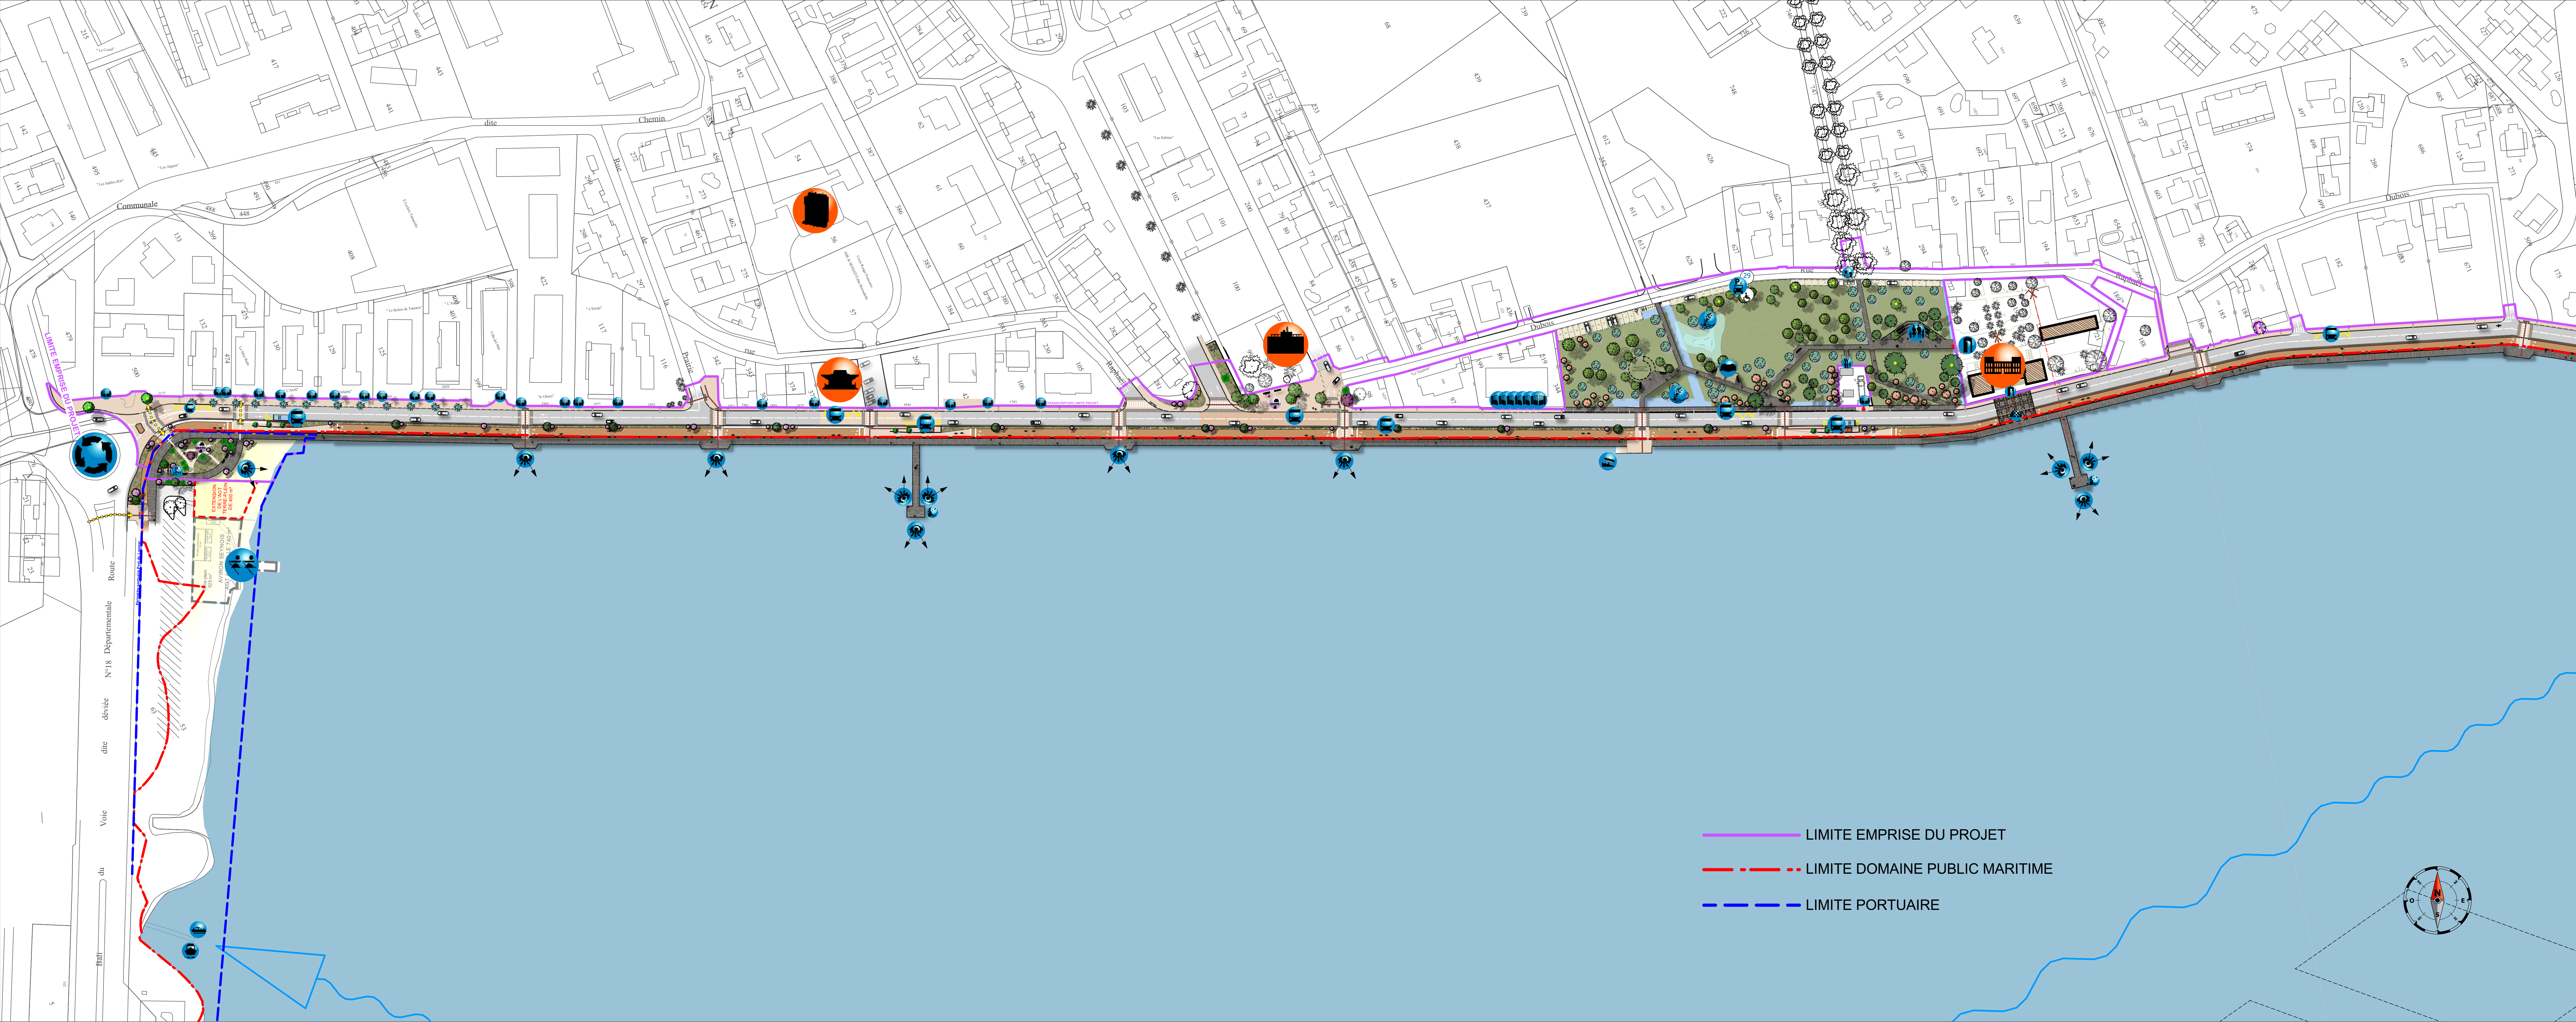

- LIMITE EMPRISE DU PROJET
- - - LIMITE DOMAINE PUBLIC MARITIME
- - - LIMITE PORTUAIRE

MÉTROPOLE
TOULON
PROVENCE
MÉDITERRANÉE

Hôtel de ville
20 Quai Saturnin Fabre - CS 60226
83500 LA SEYNE-SUR-MER

PA

Maître d'ouvrage

AMÉNAGEMENT DE LA CORNICHE TAMARIS
Commune de la Seyne-sur-Mer

Maîtrise d'oeuvre	
Agence GUILLERMIN Paysagistes Concepteurs (Mandataire)	TRANSMOBILITÉS Études de Circulation (Cotraitant)
WOOD & Associés Architecte du patrimoine (Cotraitant)	Atelier ROLAND JEOL Conception lumière (Cotraitant)
A&TU BET VRD (Cotraitant)	NATURALIA Environnement Diagnostics et ingénierie écologique et hydrobiologique (Cotraitant)
CORINTHE Ingénierie BET Maritime (Cotraitant)	LA Cie DES RÊVES URBAINS Médiation et Concertation (Sous-traitant)
CERRETTI BET VRD & Loi sur l'eau (Cotraitant)	

PA
4.5

Zoom partiel Corniche Pampidou

Indice	Date	Modifications	Opér.	Dest.
A	Oct 2024	Première diffusion	PC	MOA

N° Affaire	Édité le	Phase	Type	Échelle
	18/10/2024	PA	Plan	1 / 500ème