


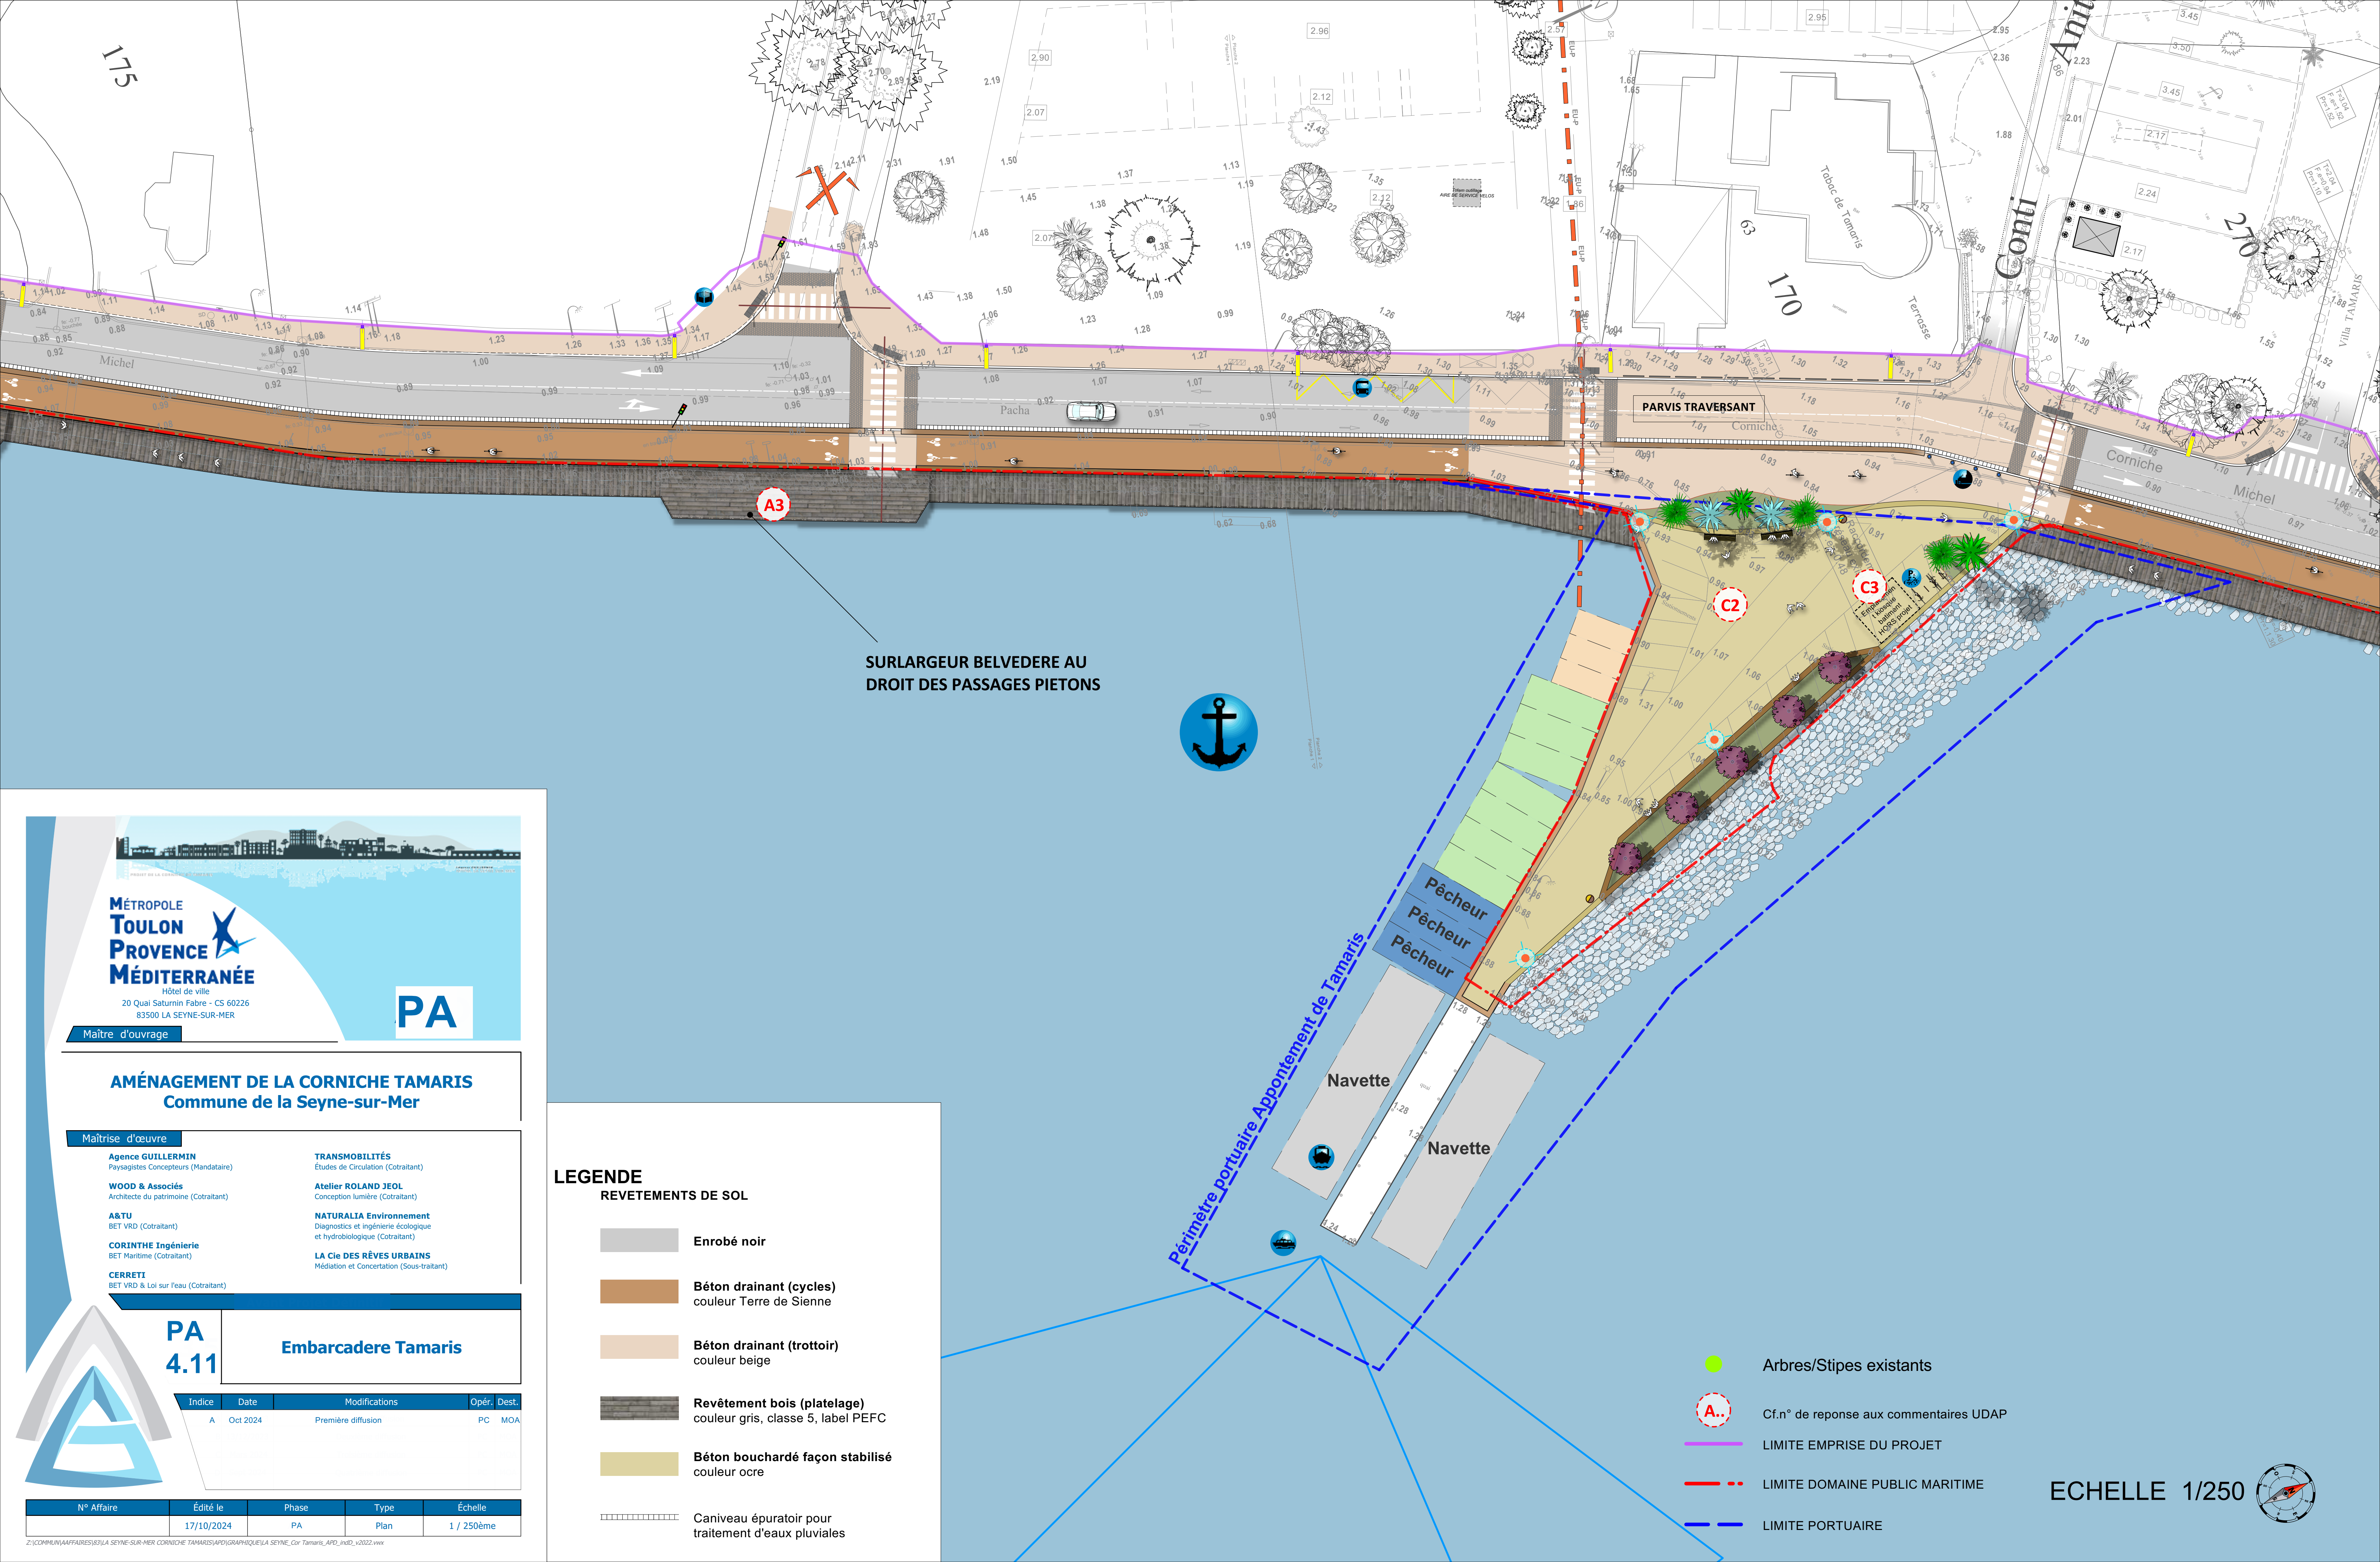

SURLARGEUR BELVEDERE AU DROIT DES PASSAGES PIETONS




Périmètre portuaire Appontement de Tamaris

Navette

Navette

- Arbres/Stipes existants
- Cf.n° de reponse aux commentaires UDAP
- LIMITE EMPRISE DU PROJET
- LIMITE DOMAINE PUBLIC MARITIME
- LIMITE PORTUAIRE

ECHELLE 1/250

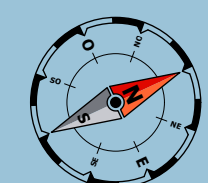

MÉTROPOLE
TOULON
PROVENCE
MÉDITERRANÉE

Hôtel de ville
20 Quai Saturnin Fabre - CS 60226
83500 LA SEYNE-SUR-MER

PA

AMÉNAGEMENT DE LA CORNICHE TAMARIS Commune de la Seyne-sur-Mer

Maîtrise d'œuvre

- Agence GUILLERMIN**
Paysagistes Concepteurs (Mandatitaire)
- WOOD & Associés**
Architecte du patrimoine (Cotraitant)
- A&TU**
BET VRD (Cotraitant)
- CORINTHE Ingénierie**
BET Maritime (Cotraitant)
- CERRETI**
BET VRD & Loi sur l'eau (Cotraitant)
- TRANSMOBILITÉS**
Études de Circulation (Cotraitant)
- Atelier ROLAND JEOL**
Conception lumière (Cotraitant)
- NATURALIA Environnement**
Diagnostics et ingénierie écologique et hydrobiologique (Cotraitant)
- LA Cie DES RÊVES URBAINS**
Médiation et Concertation (Sous-traitant)

PA
4.11

Embarcadere Tamaris

Indice	Date	Modifications	Opér. Dest.
A	Oct 2024	Première diffusion	PC MOA

N° Affaire	Édité le	Phase	Type	Échelle
	17/10/2024	PA	Plan	1 / 250ème

LEGENDE

RELEVÉS DE SOL

- Enrobé noir
- Béton drainant (cycles)
couleur Terre de Sienne
- Béton drainant (trottoir)
couleur beige
- Revêtement bois (platelage)
couleur gris, classe 5, label PEFC
- Béton bouchardé façon stabilisé
couleur ocre
- Caniveau épuratoire pour
traitement d'eaux pluviales