


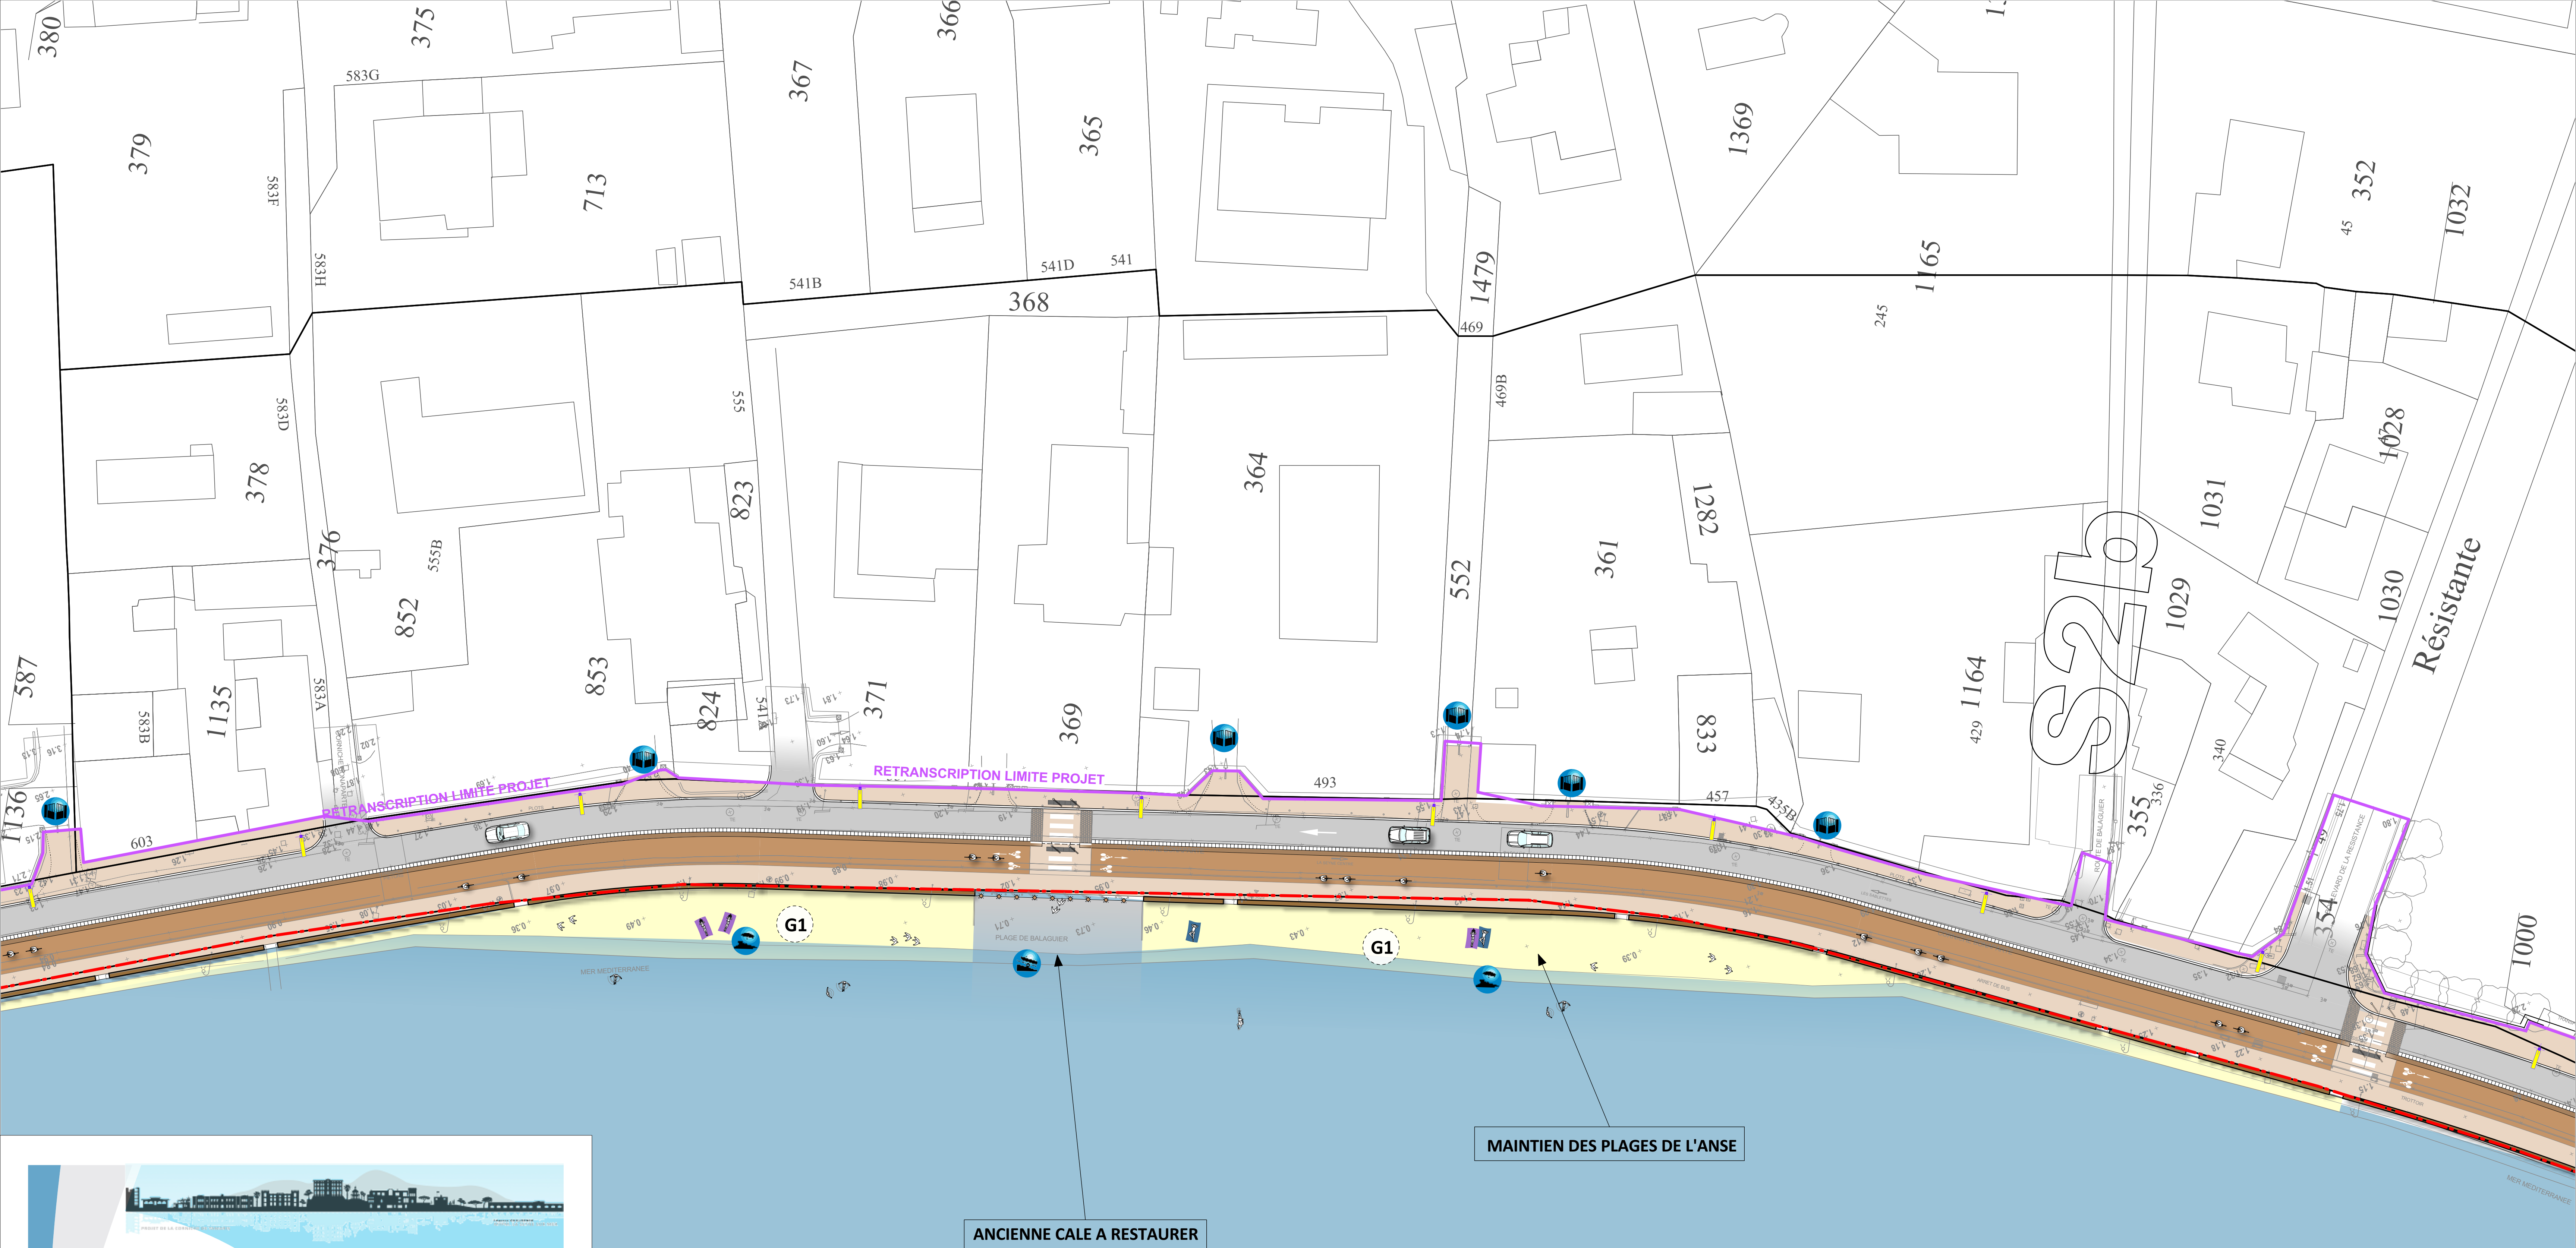

MÉTROPOLE TOULON PROVENCE MÉDITERRANÉE
Hôtel de ville
20 Quai Saturnin Fabre - CS 60226
83500 LA SEYNE-SUR-MER

PA

Maître d'ouvrage

AMÉNAGEMENT DE LA CORNICHE TAMARIS
Commune de la Seyne-sur-Mer

Maîtrise d'œuvre

Agence GUILLERMIN Paysagistes Concepteurs (Mandataire)	TRANSMOBILITÉS Études de Circulation (Cotraitant)
WOOD & Associés Architecte du patrimoine (Cotraitant)	Atelier ROLAND JEOL Conception lumière (Cotraitant)
A&TU BET VRD (Cotraitant)	NATURALIA Environnement Diagnostic et ingénierie écologique et hydrobiologique (Cotraitant)
CORINTHE Ingénierie BET Maritime (Cotraitant)	LA Cie DES RÊVES URBAINS Médiation et Concertation (Sous-traitant)
CERRETI BET VRD & Loi sur l'eau (Cotraitant)	

PA 4.15

Anse Balaguier

Indice	Date	Modifications	Opér. Dest.
A	Oct 2024	Première diffusion	PC MOA

N° Affaire	Édité le	Phase	Type	Échelle
	20/09/2024	PA	Plan	1 / 300ème

Z:\COMPL\MAI\FAISES\BILA SEYNE-SUR-MER CORNICHE TAMARIS\APD\GRAPHIQUE\LA SEYNE_sur_Tamaris_APD_v2022.mxd

LEGENDE

REVETEMENTS DE SOL

Enrobé noir	Béton drainant (trottoir) couleur beige
Béton drainant (cycles) couleur Terre de Sienne	Caniveau épuratoire pour traitement d'eaux pluviales

	Arbres/Stipes existants
	Cf.n° de réponse aux commentaires UDAP
	LIMITE EMPRISE DU PROJET
	LIMITE DOMAINE PUBLIC MARITIME
	LIMITE PORTUAIRE

ECHELLE 1/300

