


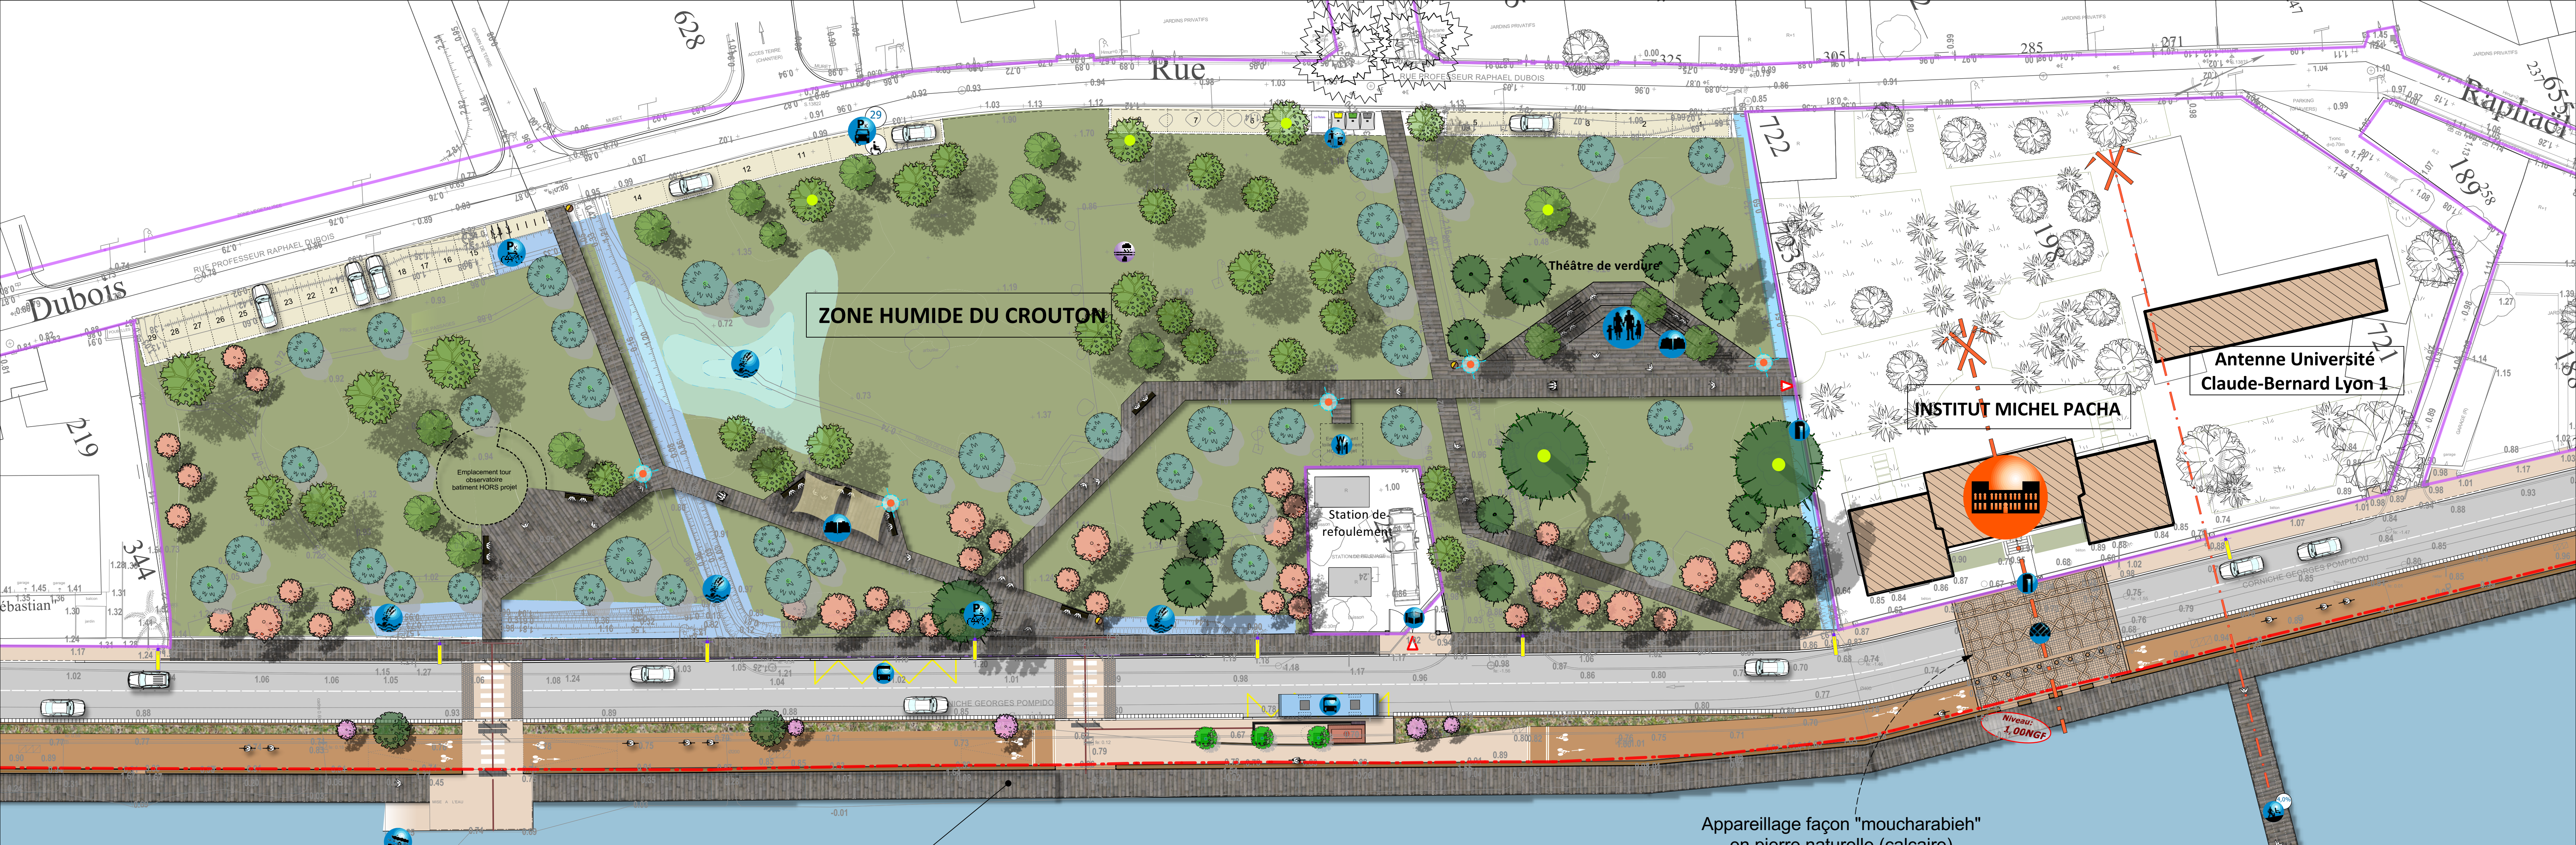

PONTONS ESTACADES 3m

Appareillage façon "moucharabieh" en pierre naturelle (calcaire)

PROPOSITION DE PONTON BELVEDERE N°2

MÉTROPOLE TOULON PROVENCE MÉDITERRANÉE

Hôtel de ville

20 Quai Saturnin Fabre - CS 60226

83500 LA SEYNE-SUR-MER

PA

Maitre d'ouvrage

AMÉNAGEMENT DE LA CORNICHE TAMARIS Commune de la Seyne-sur-Mer

Maîtrise d'œuvre	
Agence GUILLERMIN Paysagistes Concepteurs (Mandatitaire)	TRANSMOBILITÉS Études de Circulation (Cotraitant)
WOOD & Associés Architecte du patrimoine (Cotraitant)	Atelier ROLAND JEOL Conception lumière (Cotraitant)
A&TU BET VRD (Cotraitant)	NATURALIA Environnement Diagnostics et ingénierie écologique et hydrobiologique (Cotraitant)
CORINTHE Ingénierie BET Maritime (Cotraitant)	LA Cie DES RÊVES URBAINS Médiation et Concertation (Sous-traitant)
CERRETI BET VRD & Loi sur l'eau (Cotraitant)	

PA 4.9 Zone humide du Crouton et Parvis Institut Michel Pacha

Indice	Date	Modifications	Opér. Dest.
A	Oct 2024	Première diffusion	PC MOA

N° Affaire	Édité le	Phase	Type	Échelle
	20/09/2024	PA	Plan	1 / 300ème

LEGENDE REVETEMENTS DE SOL

- Enrobé noir
- Béton drainant (cycles) couleur Terre de Sienne
- Béton drainant (trottoir) couleur beige
- Revêtement bois (platelage) couleur gris, classe 5, label PEFC
- Caniveau épuratoire pour traitement d'eaux pluviales

- Arbres/Stipes existants
- Cf.n° de réponse aux commentaires UDAP
- LIMITE EMPRISE DU PROJET
- LIMITE DOMAINE PUBLIC MARITIME
- LIMITE PORTUAIRE

ECHELLE 1/300