


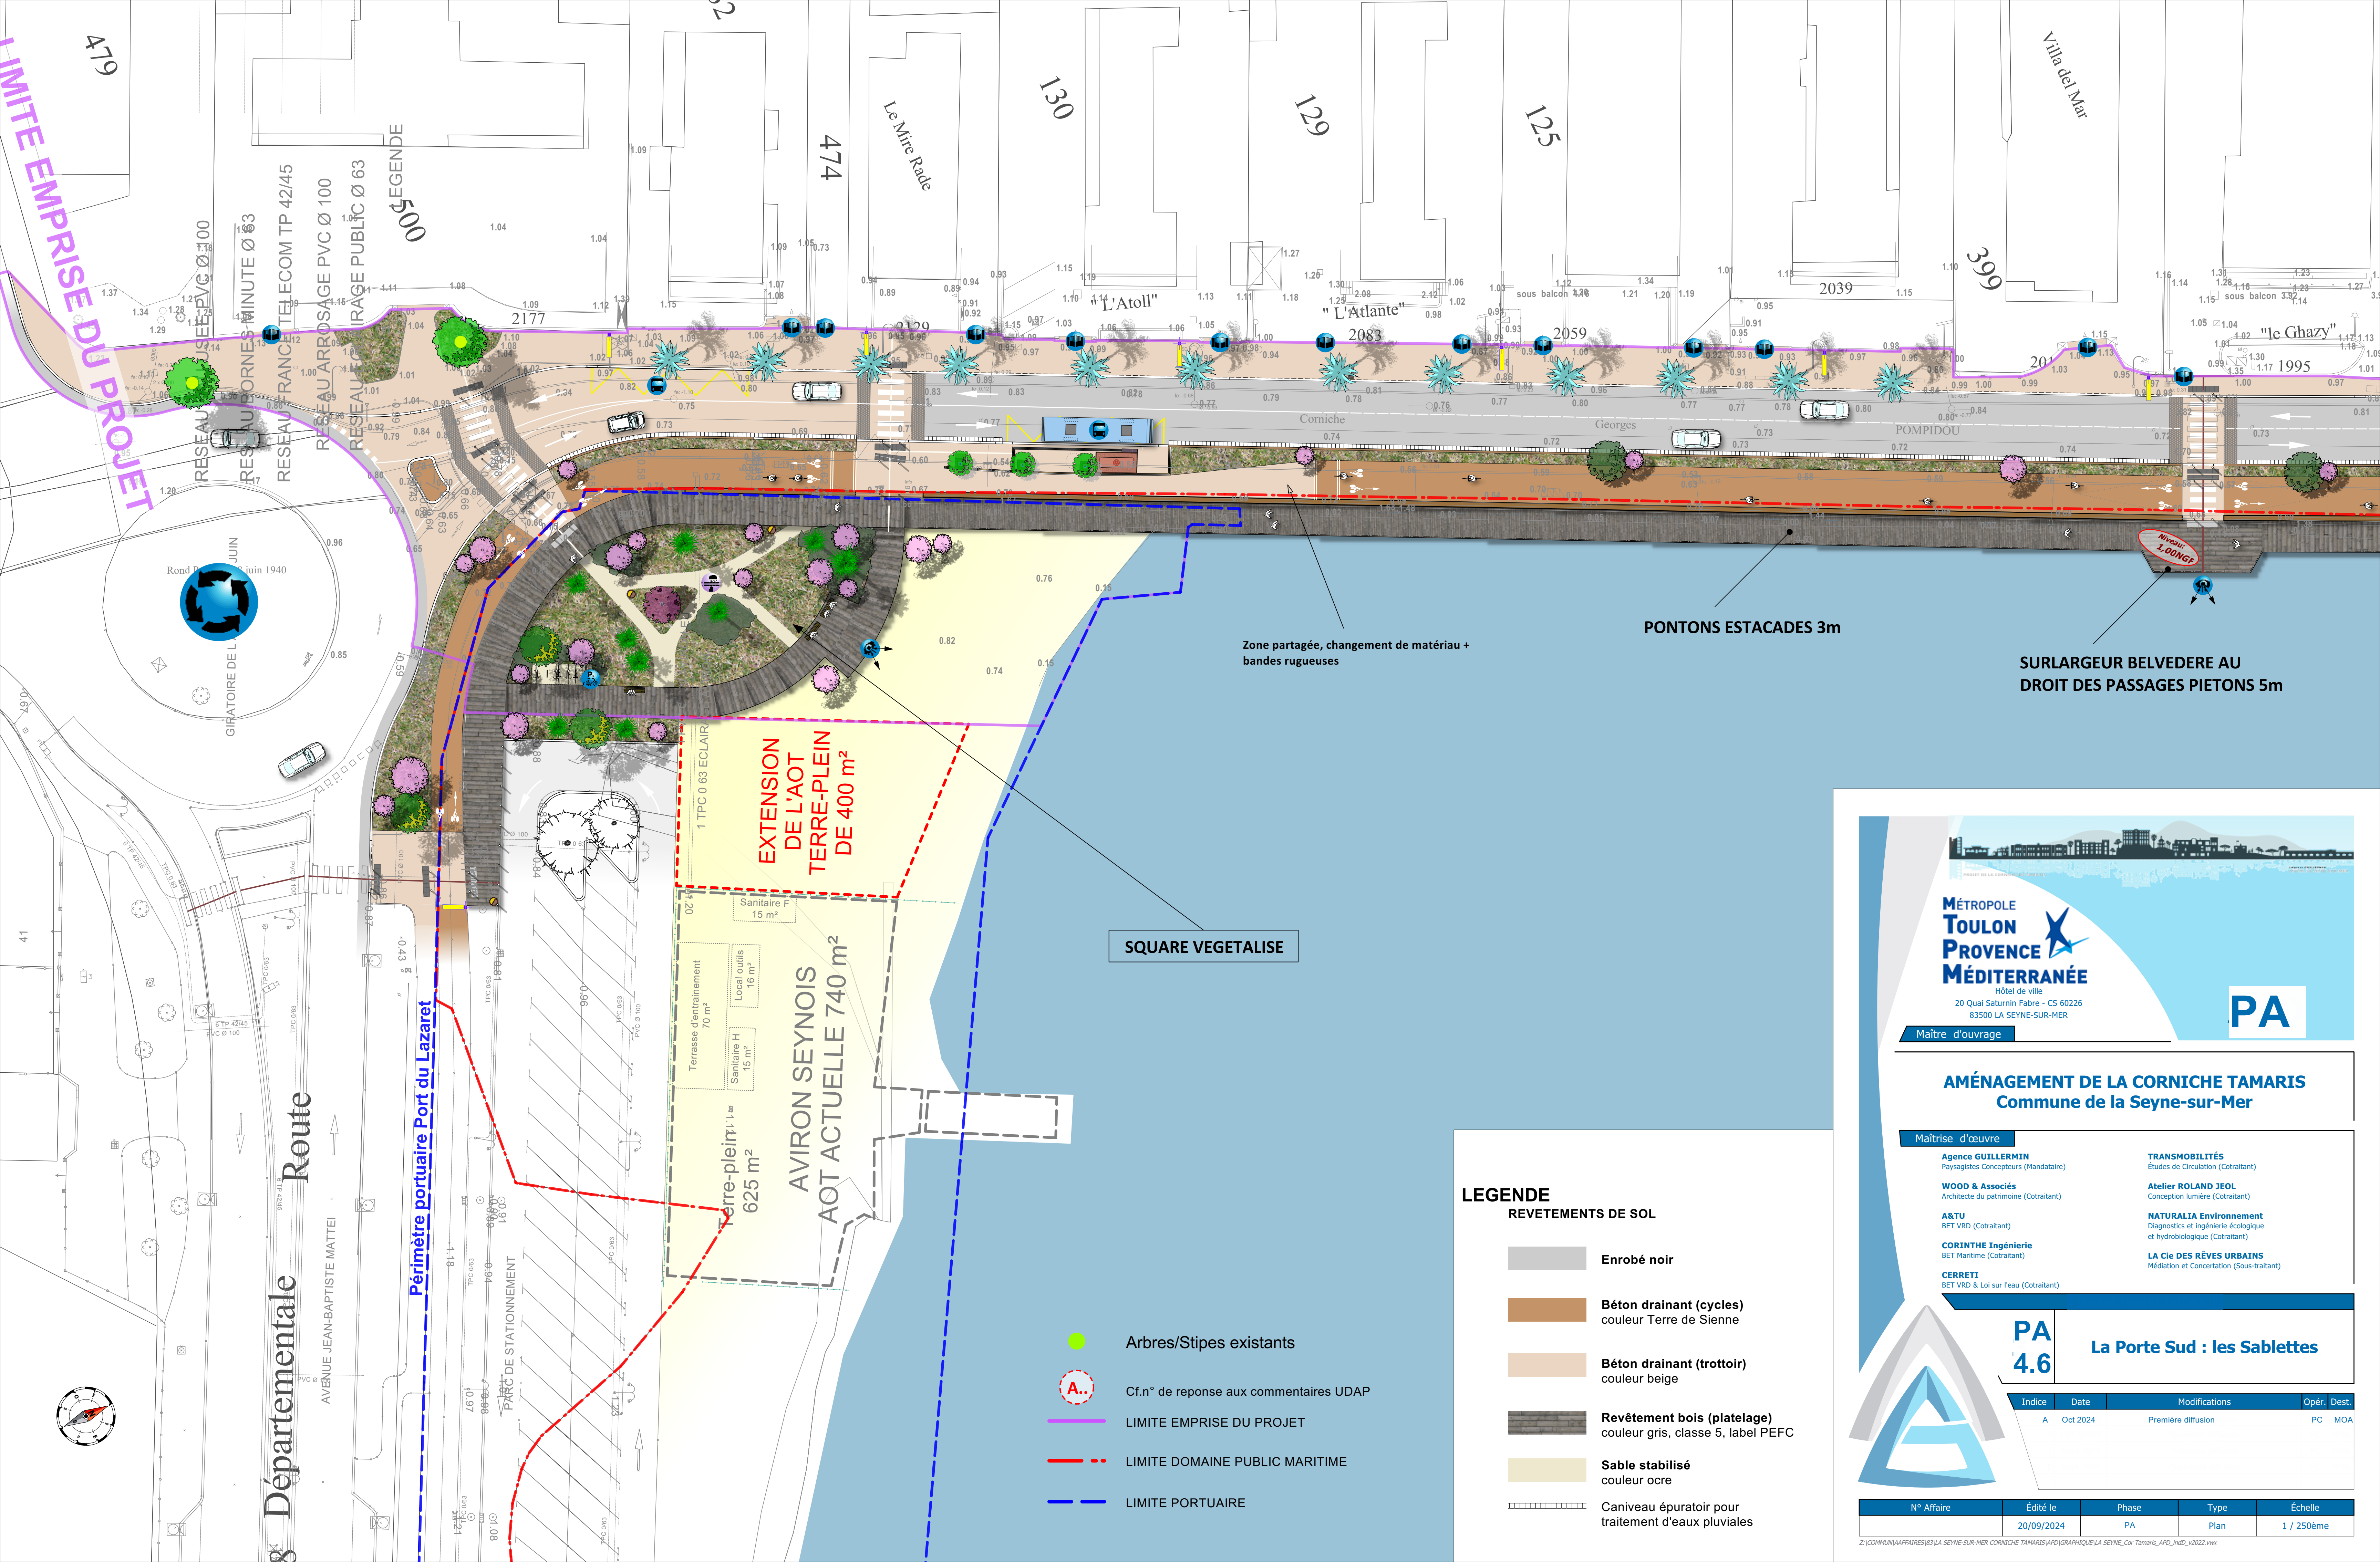

LEGENDE

- REVETEMENTS DE SOL
- Enrobé noir
 - Béton drainant (cycles) couleur Terre de Sienne
 - Béton drainant (trottoir) couleur beige
 - Revêtement bois (platelage) couleur gris, classe 5, label PEFC
 - Sable stabilisé couleur ocre
 - Caniveau épuratoire pour traitement d'eaux pluviales

- Arbres/Stipes existants
- Cf.n° de réponse aux commentaires UDAP
- LIMITE EMPRISE DU PROJET
- LIMITE DOMAINE PUBLIC MARITIME
- LIMITE PORTUAIRE

MÉTROPOLE TOULON PROVENCE MÉDITERRANÉE

Hôtel de ville
20 Quai Saturnin Fabre - CS 60226
83500 LA SEYNE-SUR-MER

PA

AMÉNAGEMENT DE LA CORNICHE TAMARIS
Commune de la Seyne-sur-Mer

- Maîtrise d'œuvre
- Agence GUILLERMIN
Paysagistes Concepteurs (Mandataire)

WOOD & Associés
Architecte du patrimoine (Cotraitant)

A&TU
BET VRD (Cotraitant)

CORINTHE Ingénierie
BET Maritime (Cotraitant)

CERRETI
BET VRD & Loi sur l'eau (Cotraitant)
- TRANSMOBILITÉS
Études de Circulation (Cotraitant)

Atelier ROLAND JEOL
Conception lumière (Cotraitant)

NATURALIA Environnement
Diagnostics et ingénierie écologique et hydrobiologique (Cotraitant)

LA Cie DES RÊVES URBAINS
Médiation et Concertation (Sous-traitant)

PA 4.6 La Porte Sud : les Sablettes

Indice	Date	Modifications	Opér.	Dest.
A	Oct 2024	Première diffusion	PC	MOA

N° Affaire	Édité le	Phase	Type	Échelle
	20/09/2024	PA	Plan	1 / 250ème