
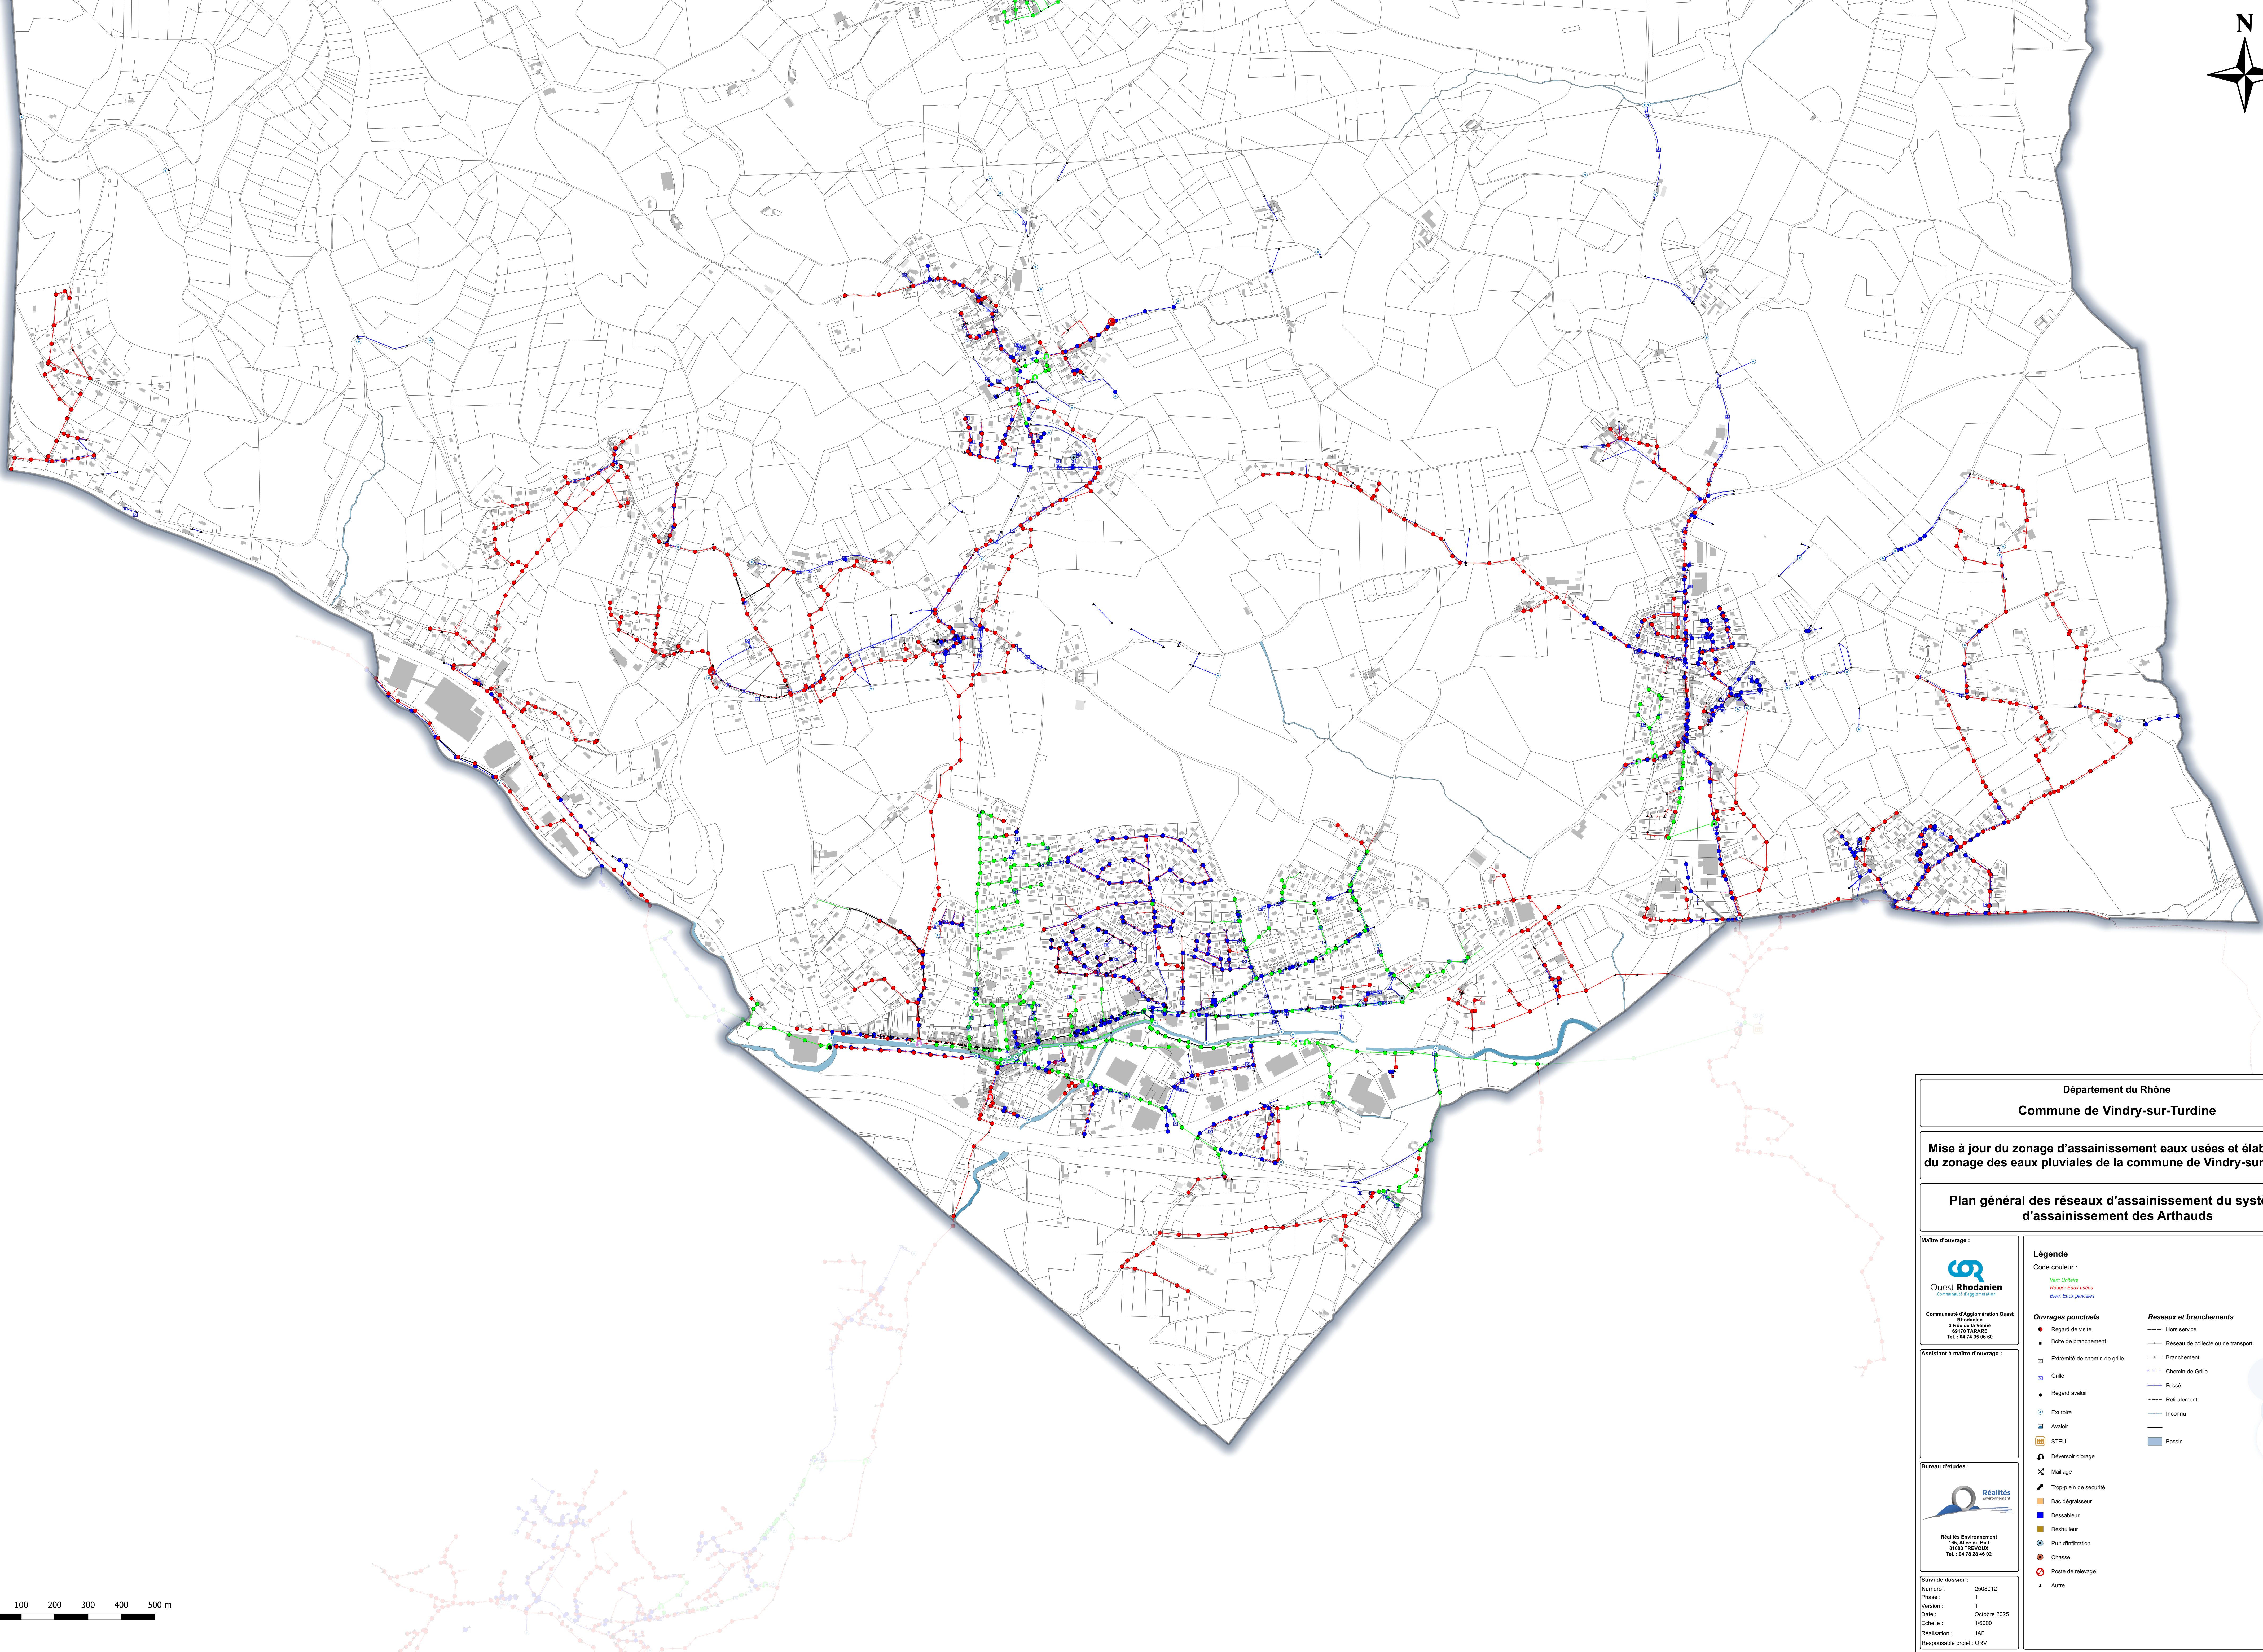
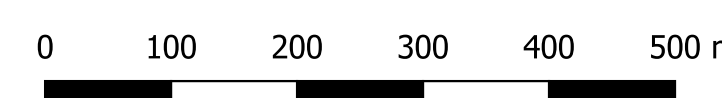


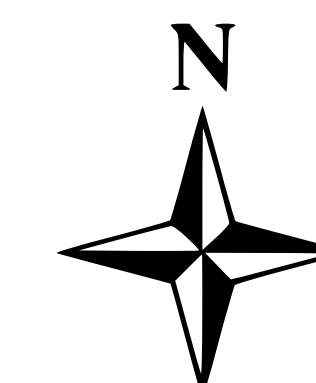

Département du Rhône

Commune de Vindry-sur-Turdine

Mise à jour du zonage d'assainissement eaux usées et élaboration du zonage des eaux pluviales de la commune de Vindry-sur-Turdine

Plan général des réseaux d'assainissement du système d'assainissement des Arthauds

Communauté d'Agglomération Ouest Rhodanien


Assistent à maître d'ouvrage :

Réalités Environnement


Suivi de dossier :

Numéro : 2508012
Phase : 1
Version : 1
Date : Octobre 2025
Réalisation : JAF
Responsable projet : GRV

●

Regard de visite

●

Boîte de branchement

□

Extrémité de chemin de grille

□

Grille

●

Regard avaloir

○

Exutoire

□

Avaloir

□

STEU

⚡

Déversoir d'orage

✕

Mallage

⚡

Trip-plein de sécurité

□

Bac dégraisseur

■

Dessableur

■

Despilleur

○

Puit d'infiltration

●

Chasse

○

Poste de relevage

•

Autre

Code couleur :



Rouge

Eaux usées

Bleu

Eaux pluviales

Ouvrages ponctuels

—

Hors service

—

Réseau de collecte ou de transport

—

Branchement

—

Chemin de Grille

—

Fosse

—

Rafoulement

—

Inconnu

■

Bassin

Réseaux et branchements