
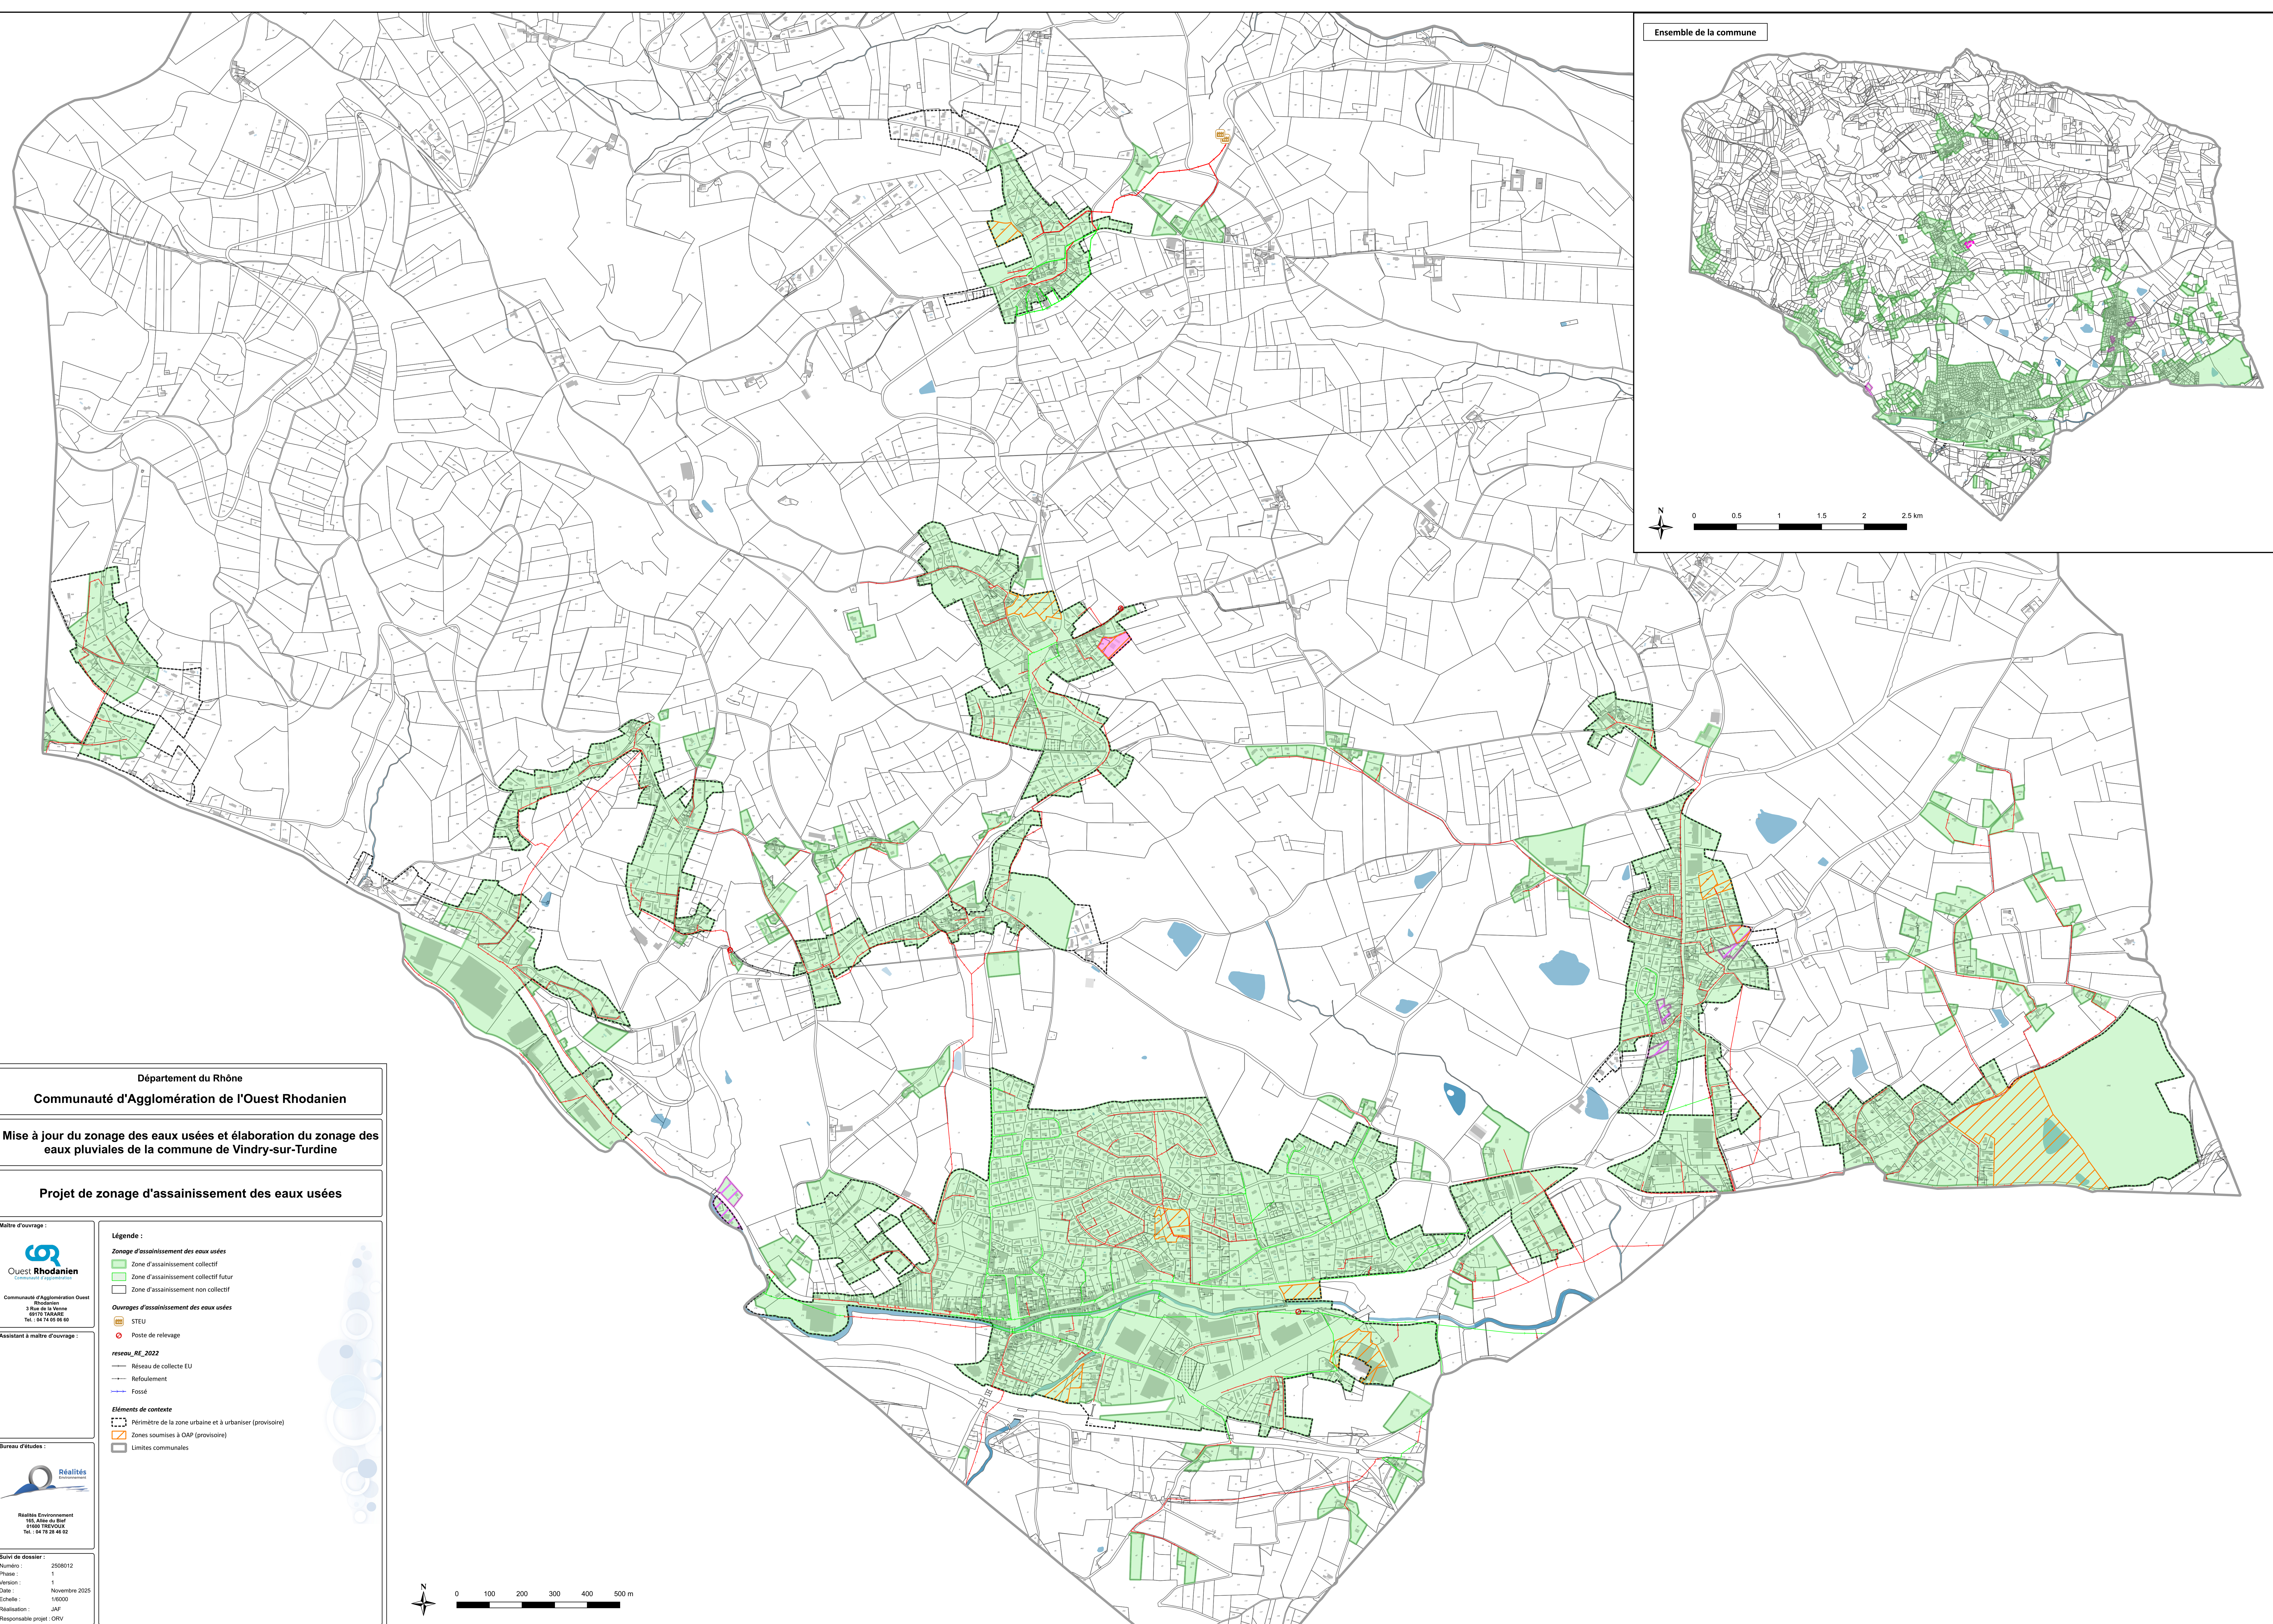


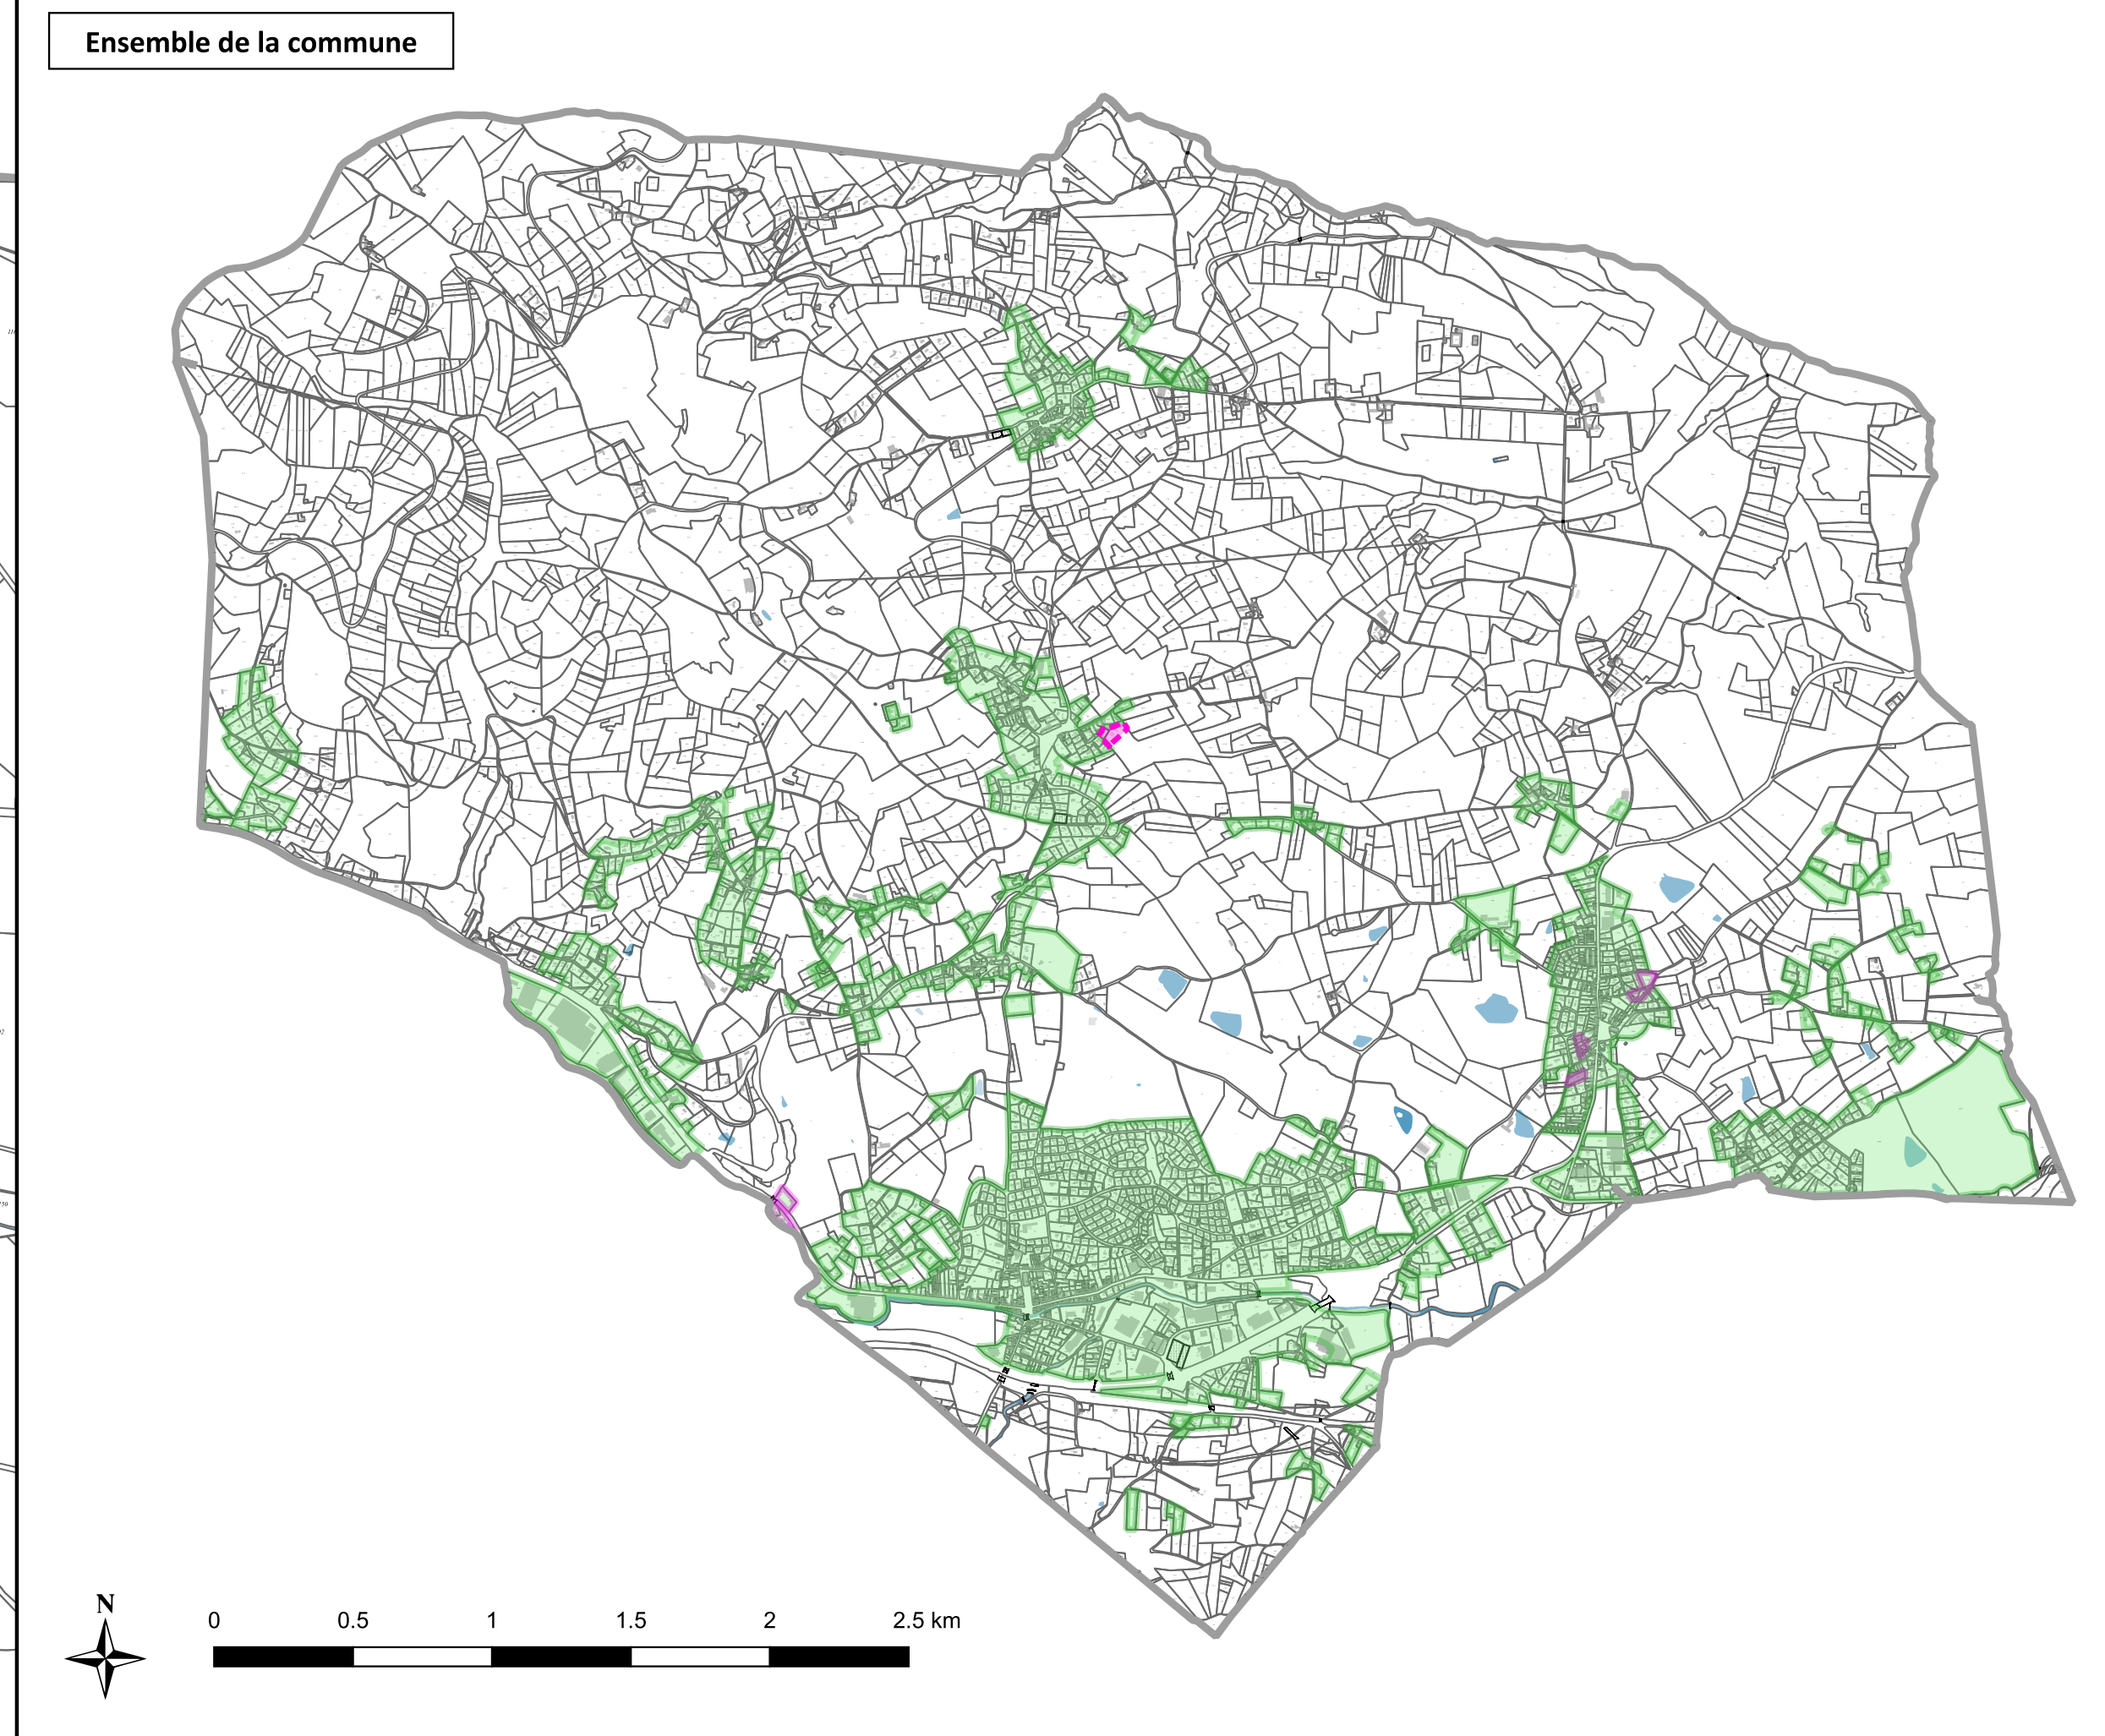

Département du Rhône
Communauté d'Agglomération de l'Ouest Rhodanien

Mise à jour du zonage des eaux usées et élaboration du zonage des eaux pluviales de la commune de Vindry-sur-Turdine

Projet de zonage d'assainissement des eaux usées

Maître d'ouvrage :



Communauté d'Agglomération Ouest
Rhodanien
3 Rue de la Vierge
69170 YARABLE

Assistant à maître d'ouvrage :

Bureau d'études :



Réalités Environnement
165, Allée du Bief
01600 TREVOUX
Tel. : 04 78 28 46 02

Suivi de dossier :

Suivi de dossier :

Numéro :	2508012
Phase :	1
Version :	1
Date :	Novembre 2025
Echelle :	1/5000
Réalisation :	JAF
Responsable projet :	CRV

Légende :

Zonage d'assainissement des eaux usées

 Zone d'assainissement collectif

Zone d'assainissement collectif futur

© 2016 G. & B. All rights reserved. Not for redistribution.

 STELL Postcard

reseau RE 2022

→ Réseau de

—+— Refoulement

 Fosse

Eléments de cont

 Zones soumises à OAP (provisoire)

Limites communales