


GVA BYMYCAR BOURGOGNE

PARKING d'EXPOSITION de VEHICULES DESTINES à la VENTE

Plan de COMPOSITION

0 5 10 15 20

Echelle : 1/250 - Format A3

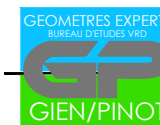

SELARL Cabinet GIEN PINOT
Géomètres-Experts Associés
41, rue de Mulhouse - 21000 DIJON
contact@gp-geometres.com

D24.142D

reproduction réservée

MEMORANDUM DES INTERVENTIONS

Date	Nature	Intervenant	Indice
01/10/2024		MX	
25/11/2024	MAJ selon demande service instructeur	MX	02


Légende:

	Périmètre du lotissement		Haie à planter
	Voirie ~620 m ²		Accueil~28 m ²
	Stationnements perméable ~862 m ²		
	Espace vert pleine terre ~ 681 m ²		
	Arbre à planter - 14 u		Clôture et portail
	Réseau des Eaux Pluviales (EP) à créer		
	Réseau éclairage à créer		>> 1% Pente voirie PROJET

NOTA :

L'application cadastrale figurative est la superposition et l'adaptation du plan cadastral sur le relevé du terrain. **En aucun cas, elle ne peut être considérée comme une limite de propriété.** Le système de coordonnées planimétriques est rattaché au système RGF 93 (CC47) par GPS. Le nivellement est rattaché au système NGF IGN69 par GPS. Aucune recherche n'a été effectuée concernant la présence éventuelle de réseaux dans la zone du levé. Seuls les éléments visibles au moment des opérations topographiques ont été relevés. Les informations sur les réseaux résultent de l'application des plans fournis par les concessionnaires sur la DT 2024040400287TRW. Elles sont non exhaustives et fournies à titre indicatif. Aucune investigation complémentaire (détection de réseaux et/ou sondages) n'a été réalisée. Il conviendra avant réalisation de tout travaux de prévoir des sondages afin de connaître la position réelle des réseaux. Les distances sont mesurées à l'horizontal.

T : 265.47 m
Prof. : 3.22 m
Fe : 262.25 m

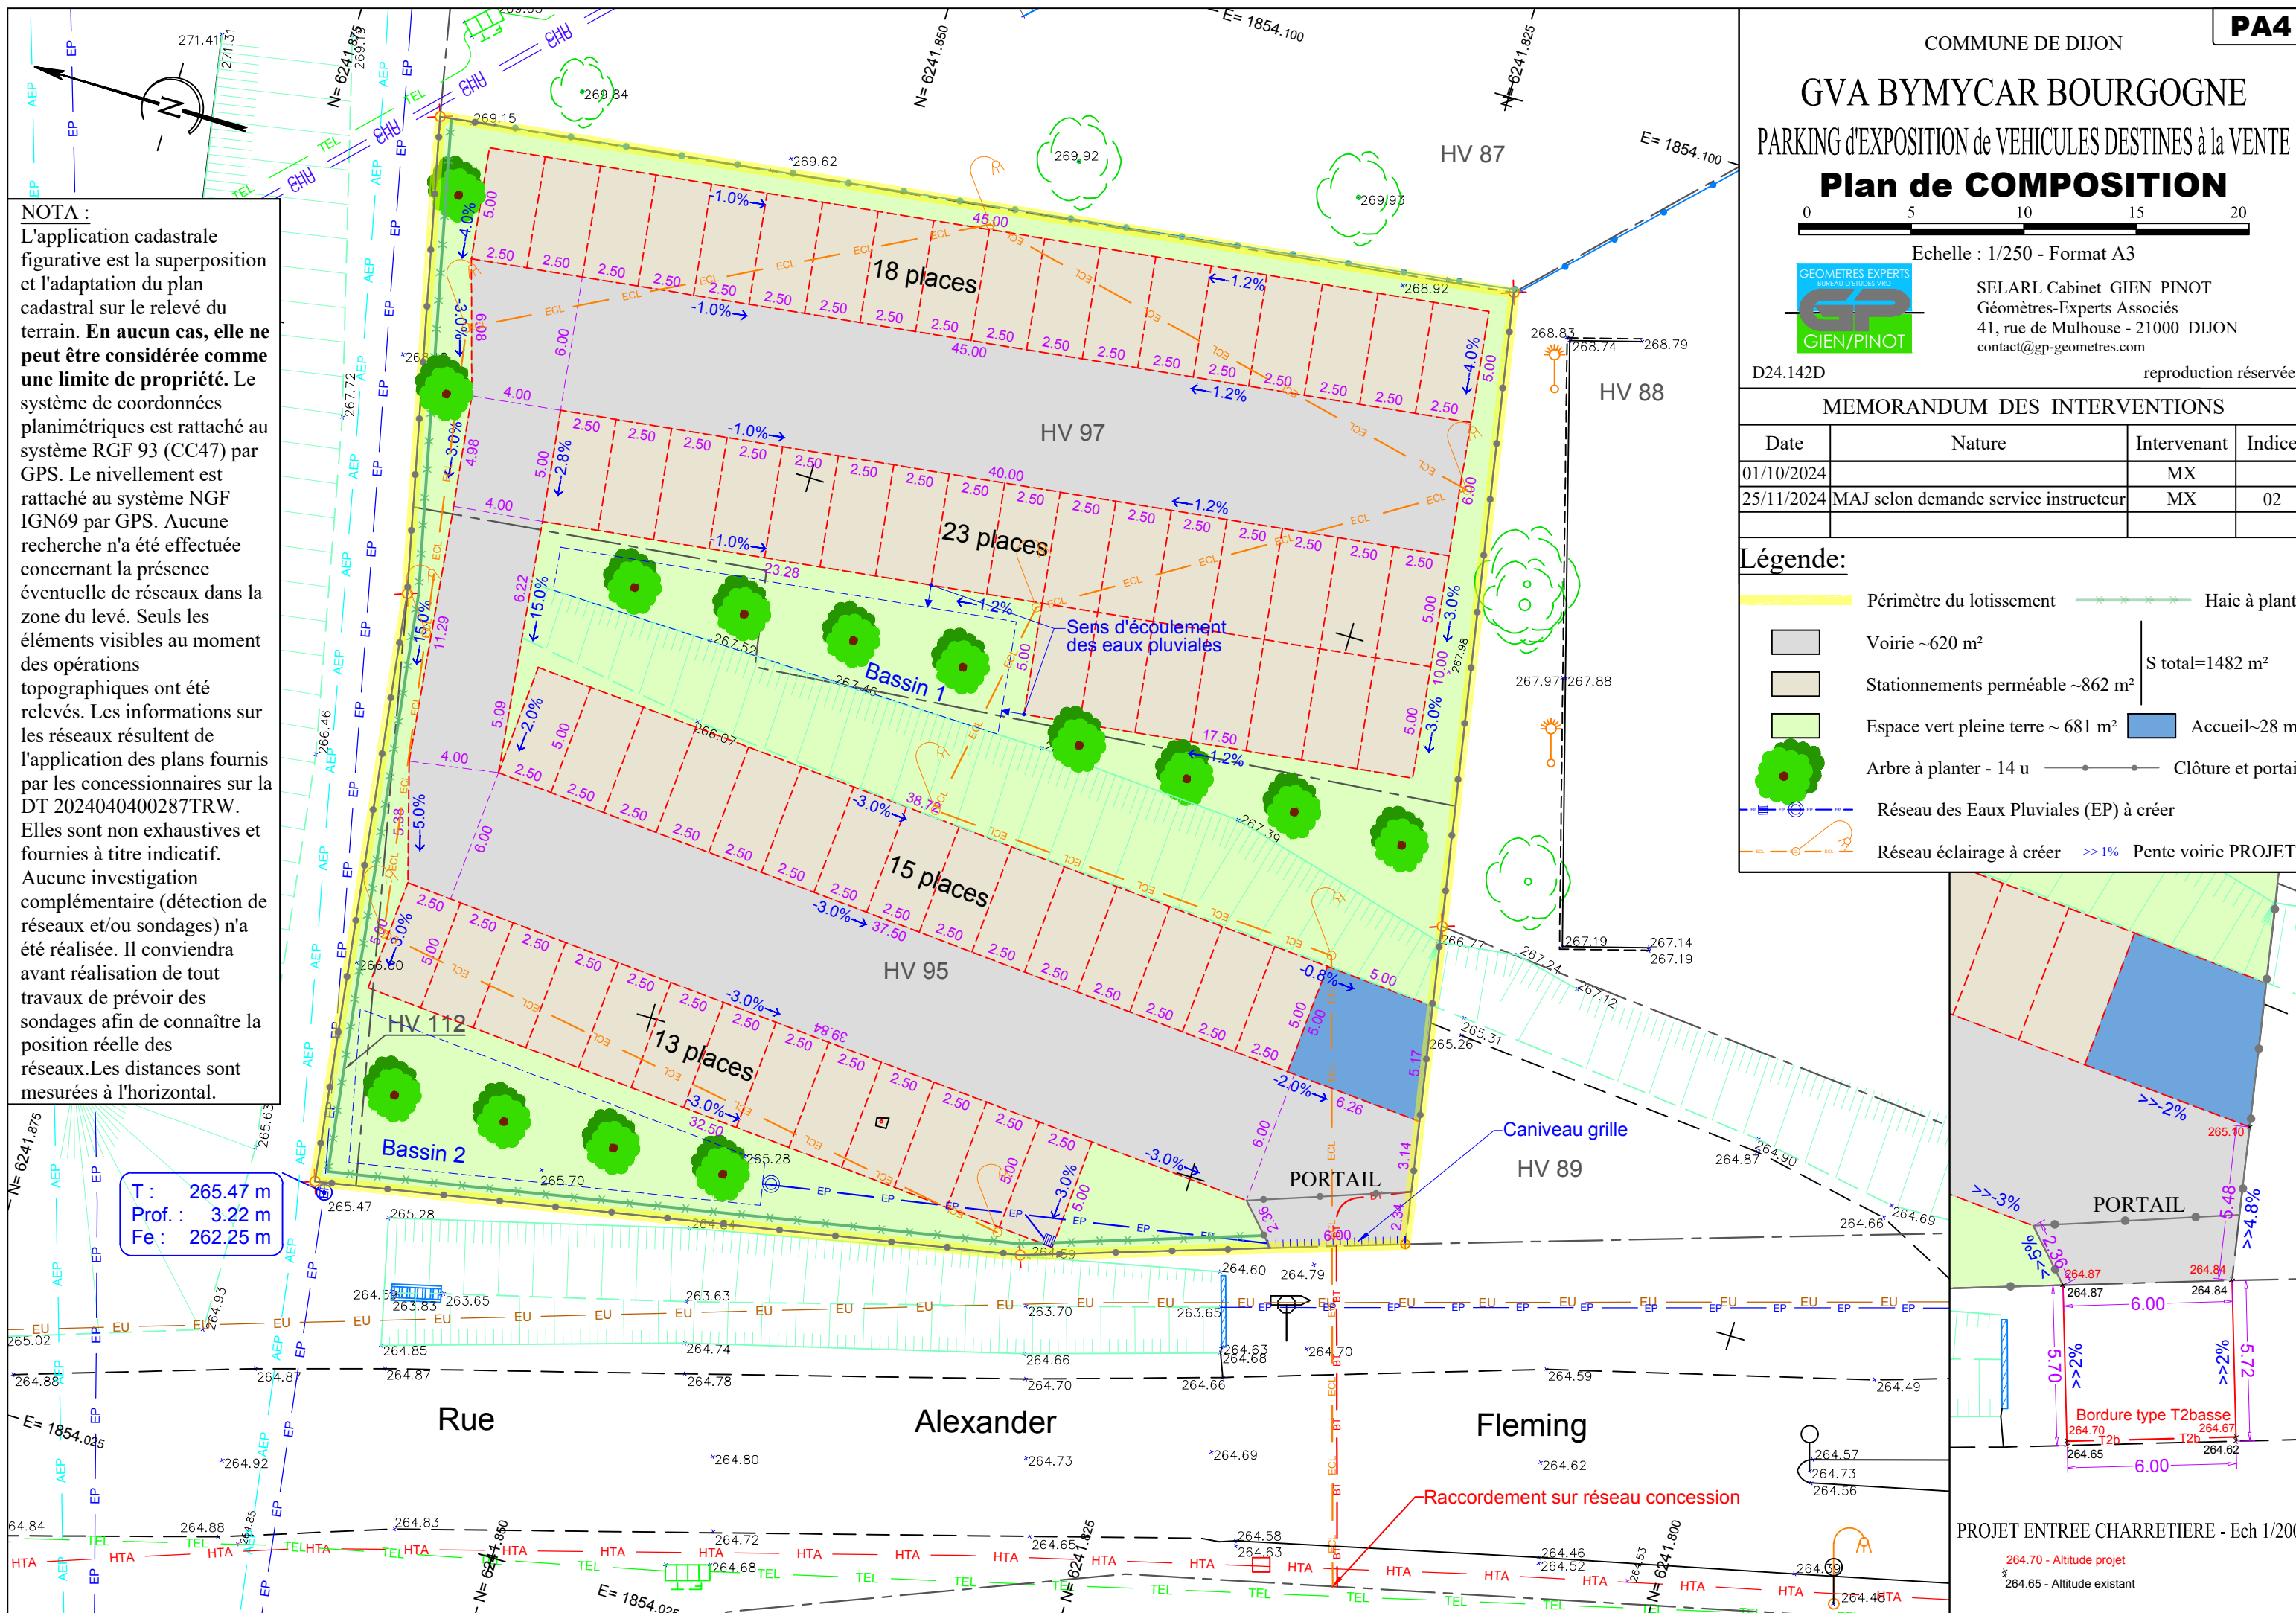

PROJET ENTREE CHARRETIERE - Ech 1/200

264.70 - Altitude projet
264.65 - Altitude existant