


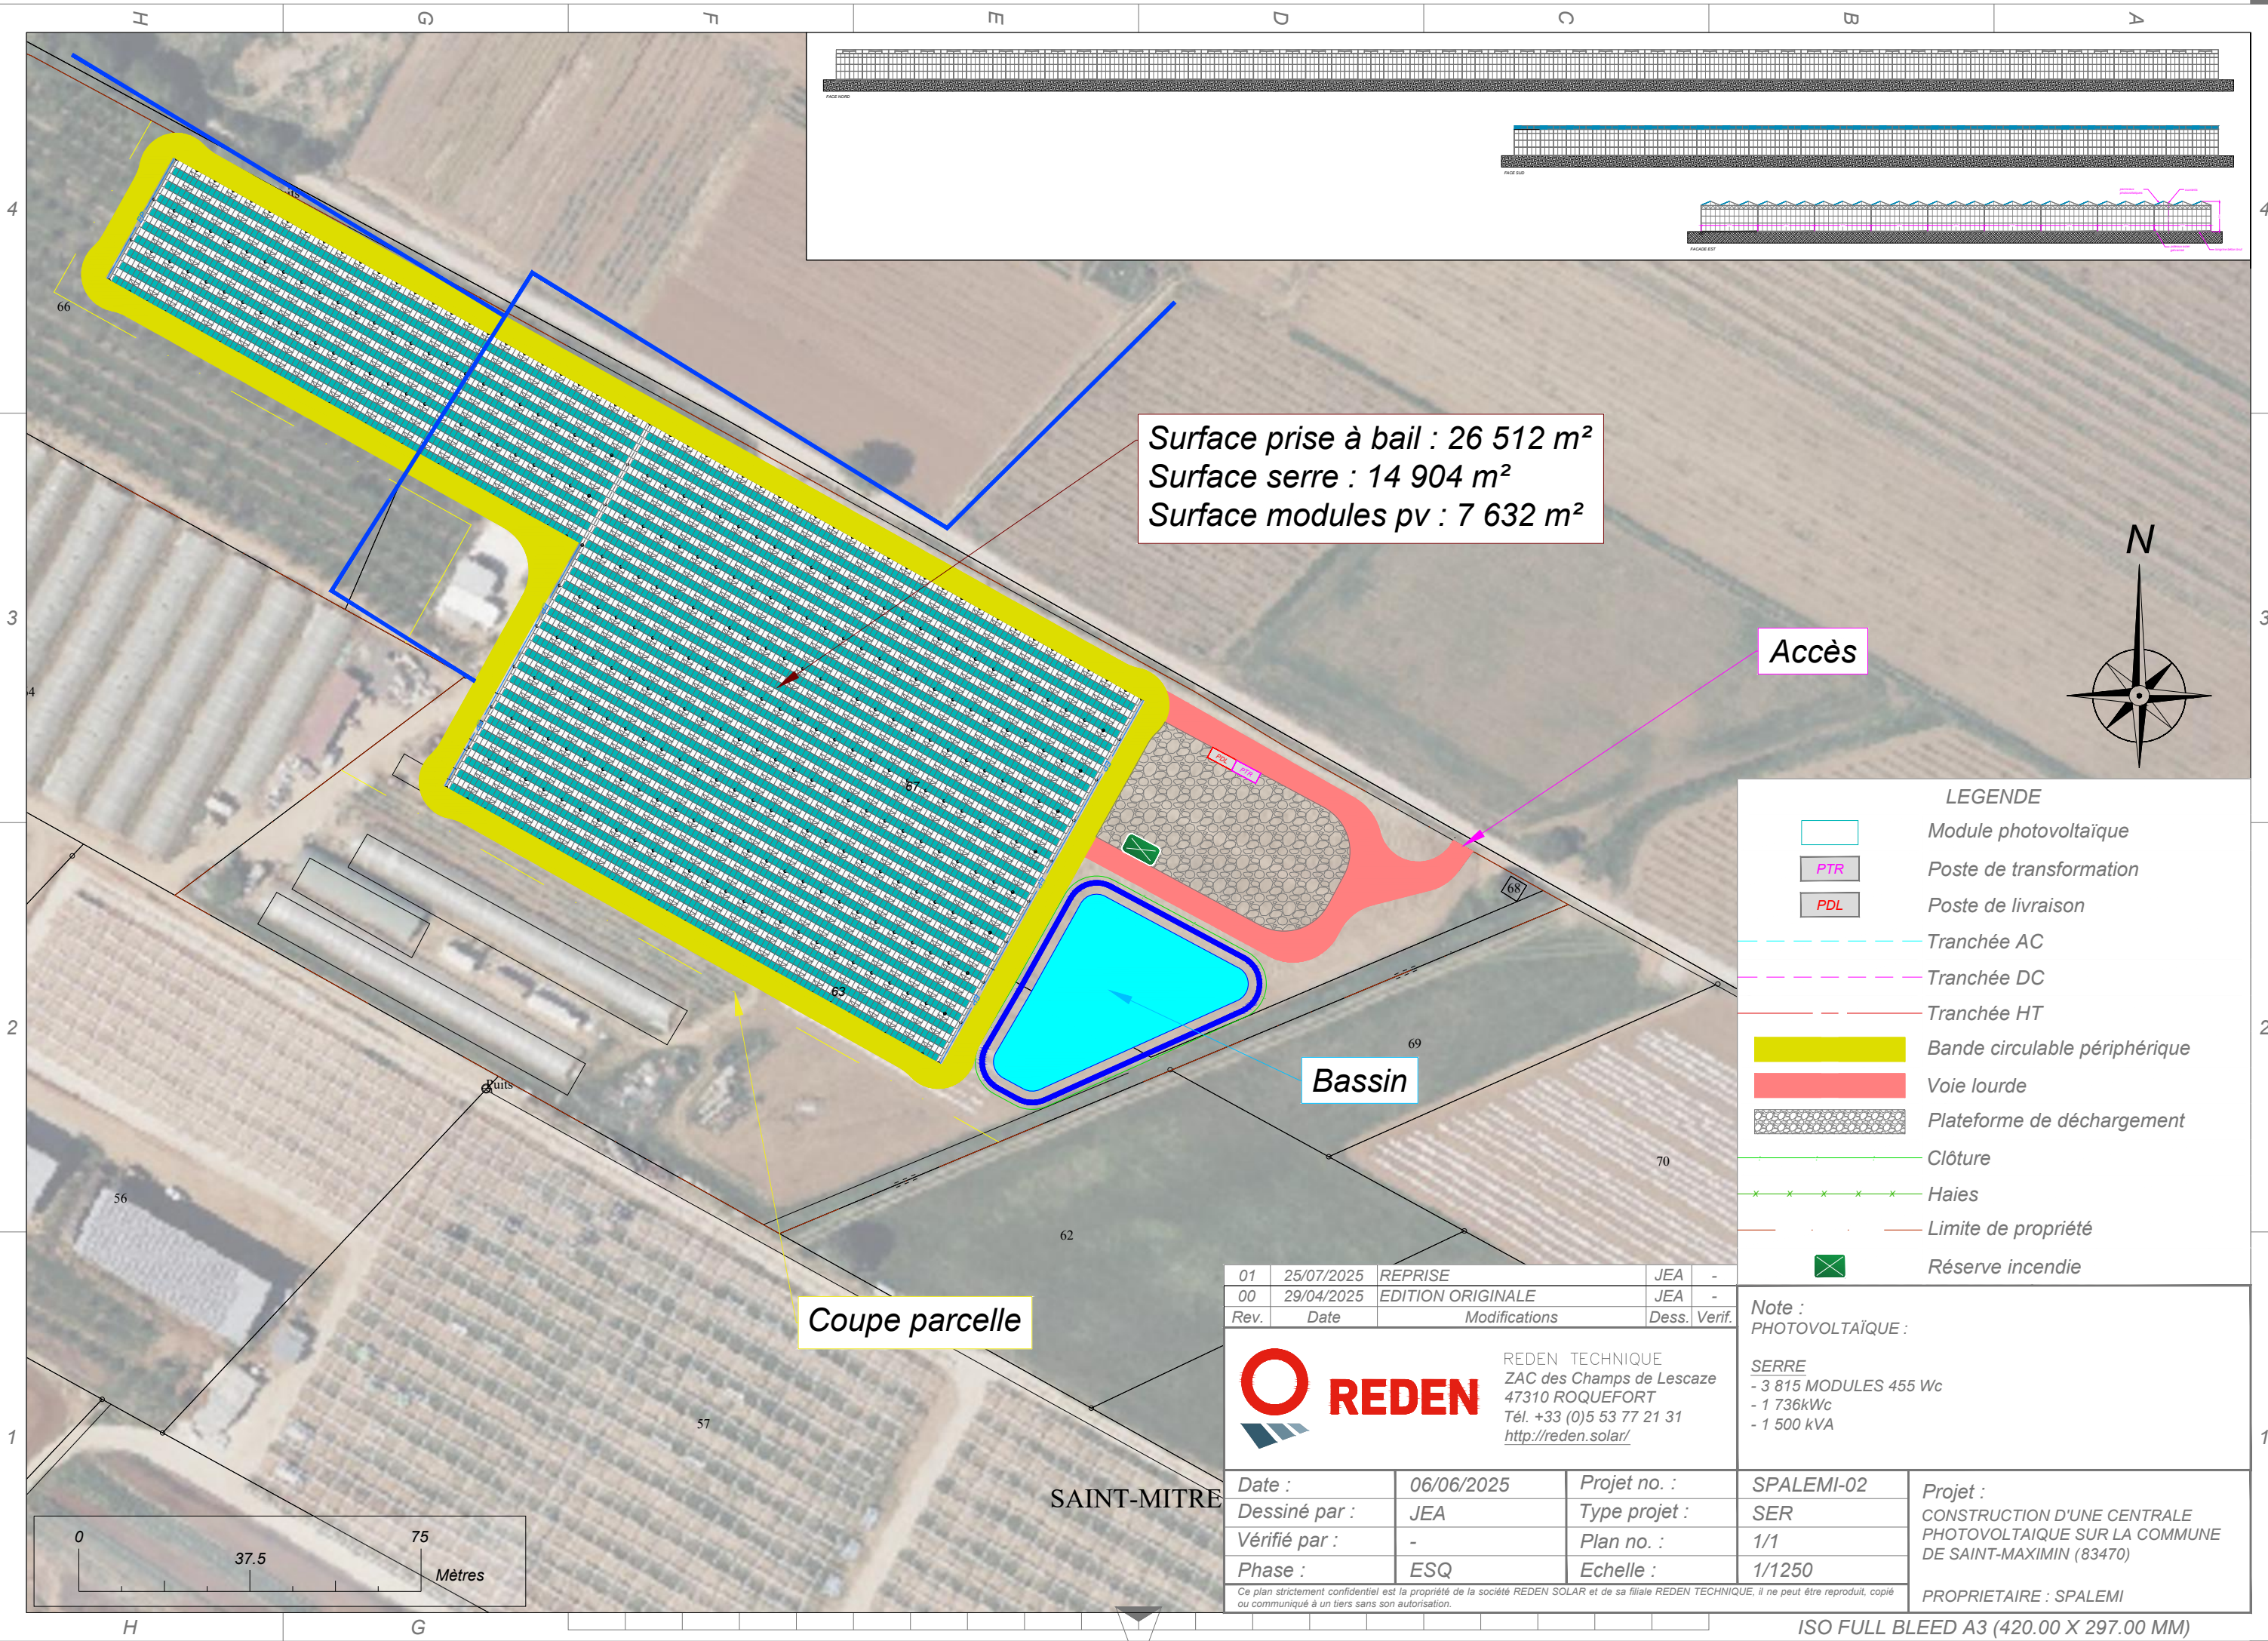

Surface prise à bail : 26 512 m²
Surface serre : 14 904 m²
Surface modules pv : 7 632 m²

Accès

Bassin

Coupe parcelle

SAINT-MITRE

LEGENDE

- Module photovoltaïque
- PTR Poste de transformation
- PDL Poste de livraison
- Tranchée AC
- Tranchée DC
- Tranchée HT
- Bande circulaire périphérique
- Voie lourde
- Plateforme de déchargement
- Clôture
- Haies
- Limite de propriété
- Réserve incendie

01	25/07/2025	REPRISE	JEA	-
00	29/04/2025	EDITION ORIGINALE	JEA	-
Rev.	Date	Modifications	Dess.	Verif.



REDEN TECHNIQUE
ZAC des Champs de Lescaze
47310 ROQUEFORT
Tél. +33 (0)5 53 77 21 31
<http://reden.solar/>

Note :
PHOTOVOLTAÏQUE :

SERRE
- 3 815 MODULES 455 Wc
- 1 736kWc
- 1 500 kVA

Date :	06/06/2025	Projet no. :	SPALEMI-02
Dessiné par :	JEA	Type projet :	SER
Vérifié par :	-	Plan no. :	1/1
Phase :	ESQ	Echelle :	1/1250

Projet :
CONSTRUCTION D'UNE CENTRALE
PHOTOVOLTAÏQUE SUR LA COMMUNE
DE SAINT-MAXIMIN (83470)

PROPRIETAIRE : SPALEMI

Ce plan strictement confidentiel est la propriété de la société REDEN SOLAR et de sa filiale REDEN TECHNIQUE, il ne peut être reproduit, copié ou communiqué à un tiers sans son autorisation.