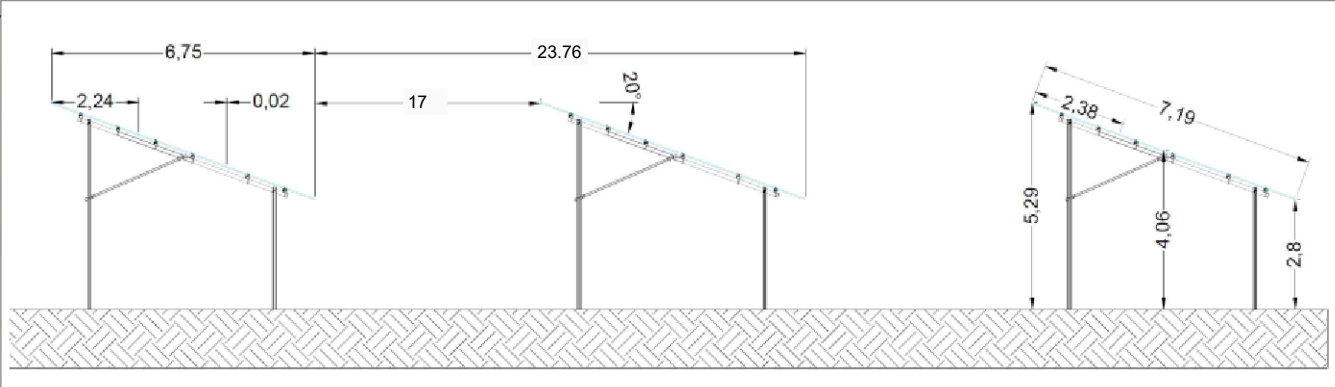
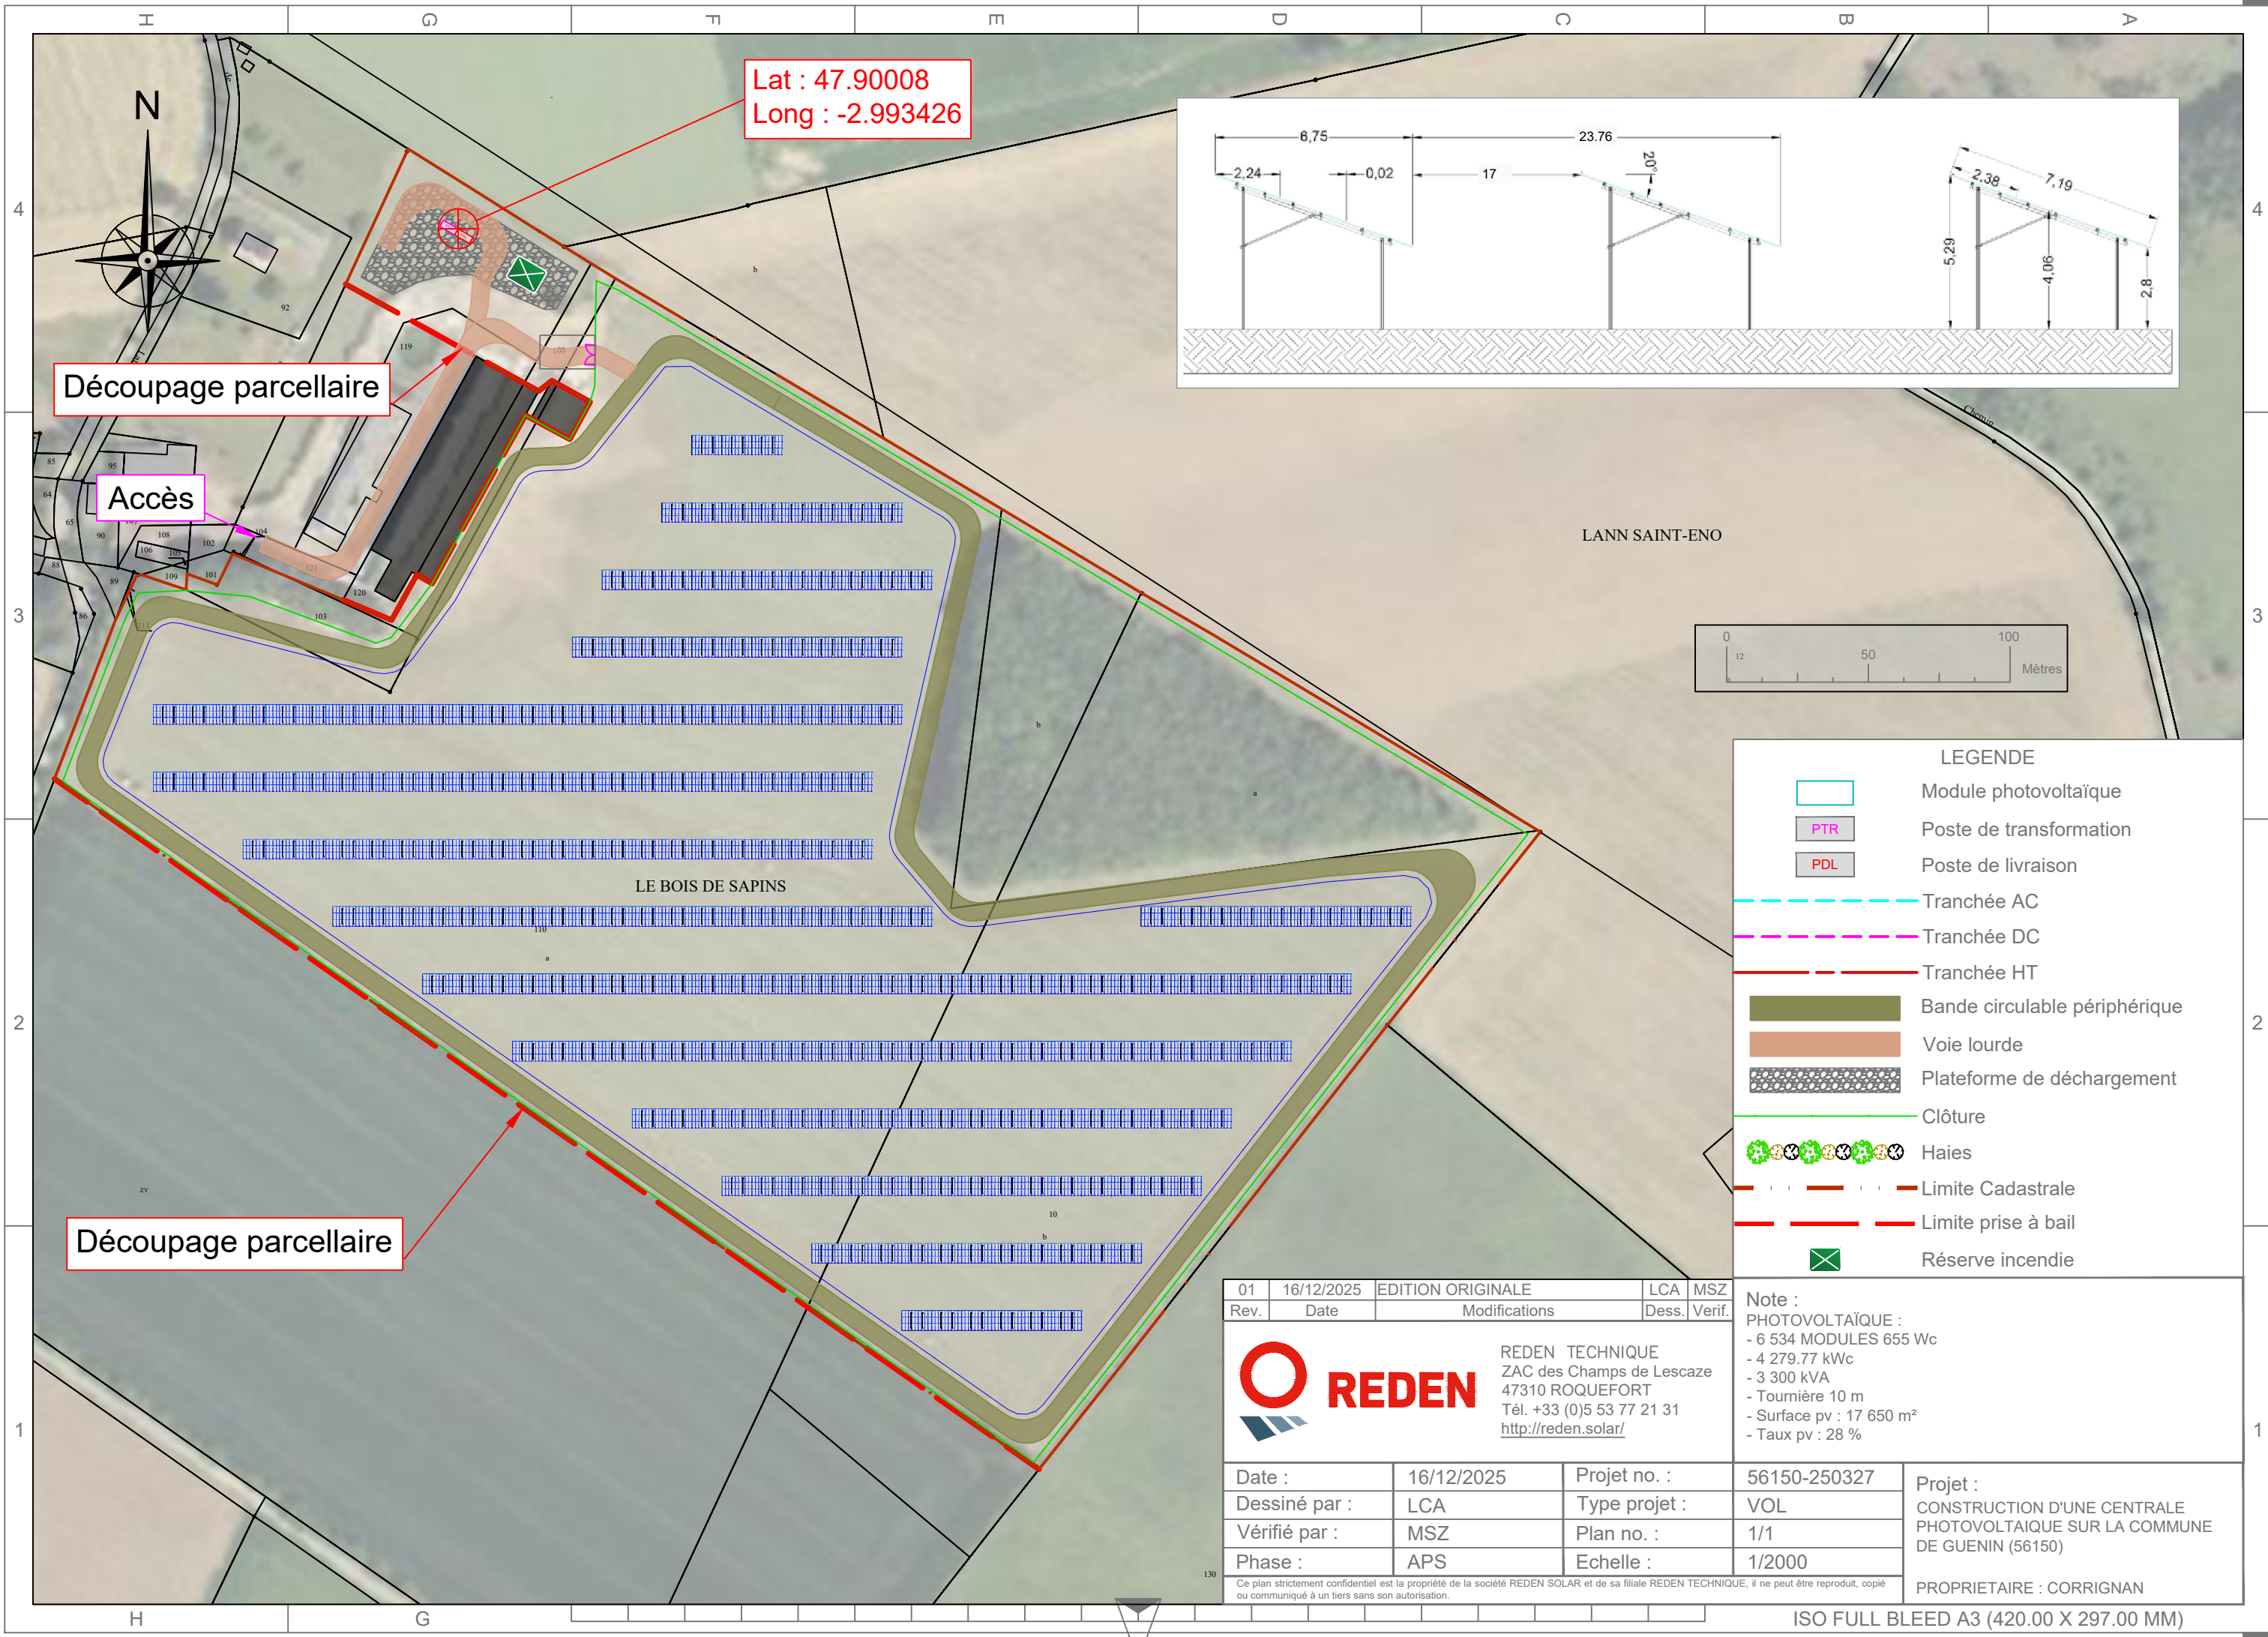


LEGENDE

Module photovoltaïque

PTR

Poste de transformation

PDL

Poste de livraison

Tranchée AC

Tranchée DC

Tranchée HT

Bande circulaire périphérique

Voie lourde

Plateforme de déchargement

Clôture

Haies

Limite Cadastreale

Limite prise à bail

Réserve incendie

01

16/12/2025

EDITION ORIGINALE

LCA

MSZ

Rev.

Date

Modifications

Dess.

Verif.

REDEN

REDEN TECHNIQUE

ZAC des Champs de Lescaze

47310 ROQUEFORT

Tél. +33 (0)5 53 77 21 31

<http://reden.solar/>

Note :

PHOTOVOLTAÏQUE :

- 6 534 MODULES 655 Wc

- 4 279.77 kWc

- 3 300 kVA

- Tournière 10 m

- Surface pv : 17 650 m²

- Taux pv : 28 %

Date :

16/12/2025

Projet no. :

56150-250327

Dessiné par :

LCA

Type projet :

VOL

Vérifié par :

MSZ

Plan no. :

1/1

Phase :

APS

Echelle :

1/2000

Projet :

CONSTRUCTION D'UNE CENTRALE PHOTOVOLTAÏQUE SUR LA COMMUNE DE GUENIN (56150)

PROPRIETAIRE :

CORRIGNAN

Ce plan strictement confidentiel est la propriété de la société REDEN SOLAR et de sa filiale REDEN TECHNIQUE, il ne peut être reproduit, copié ou communiqué à un tiers sans son autorisation.