


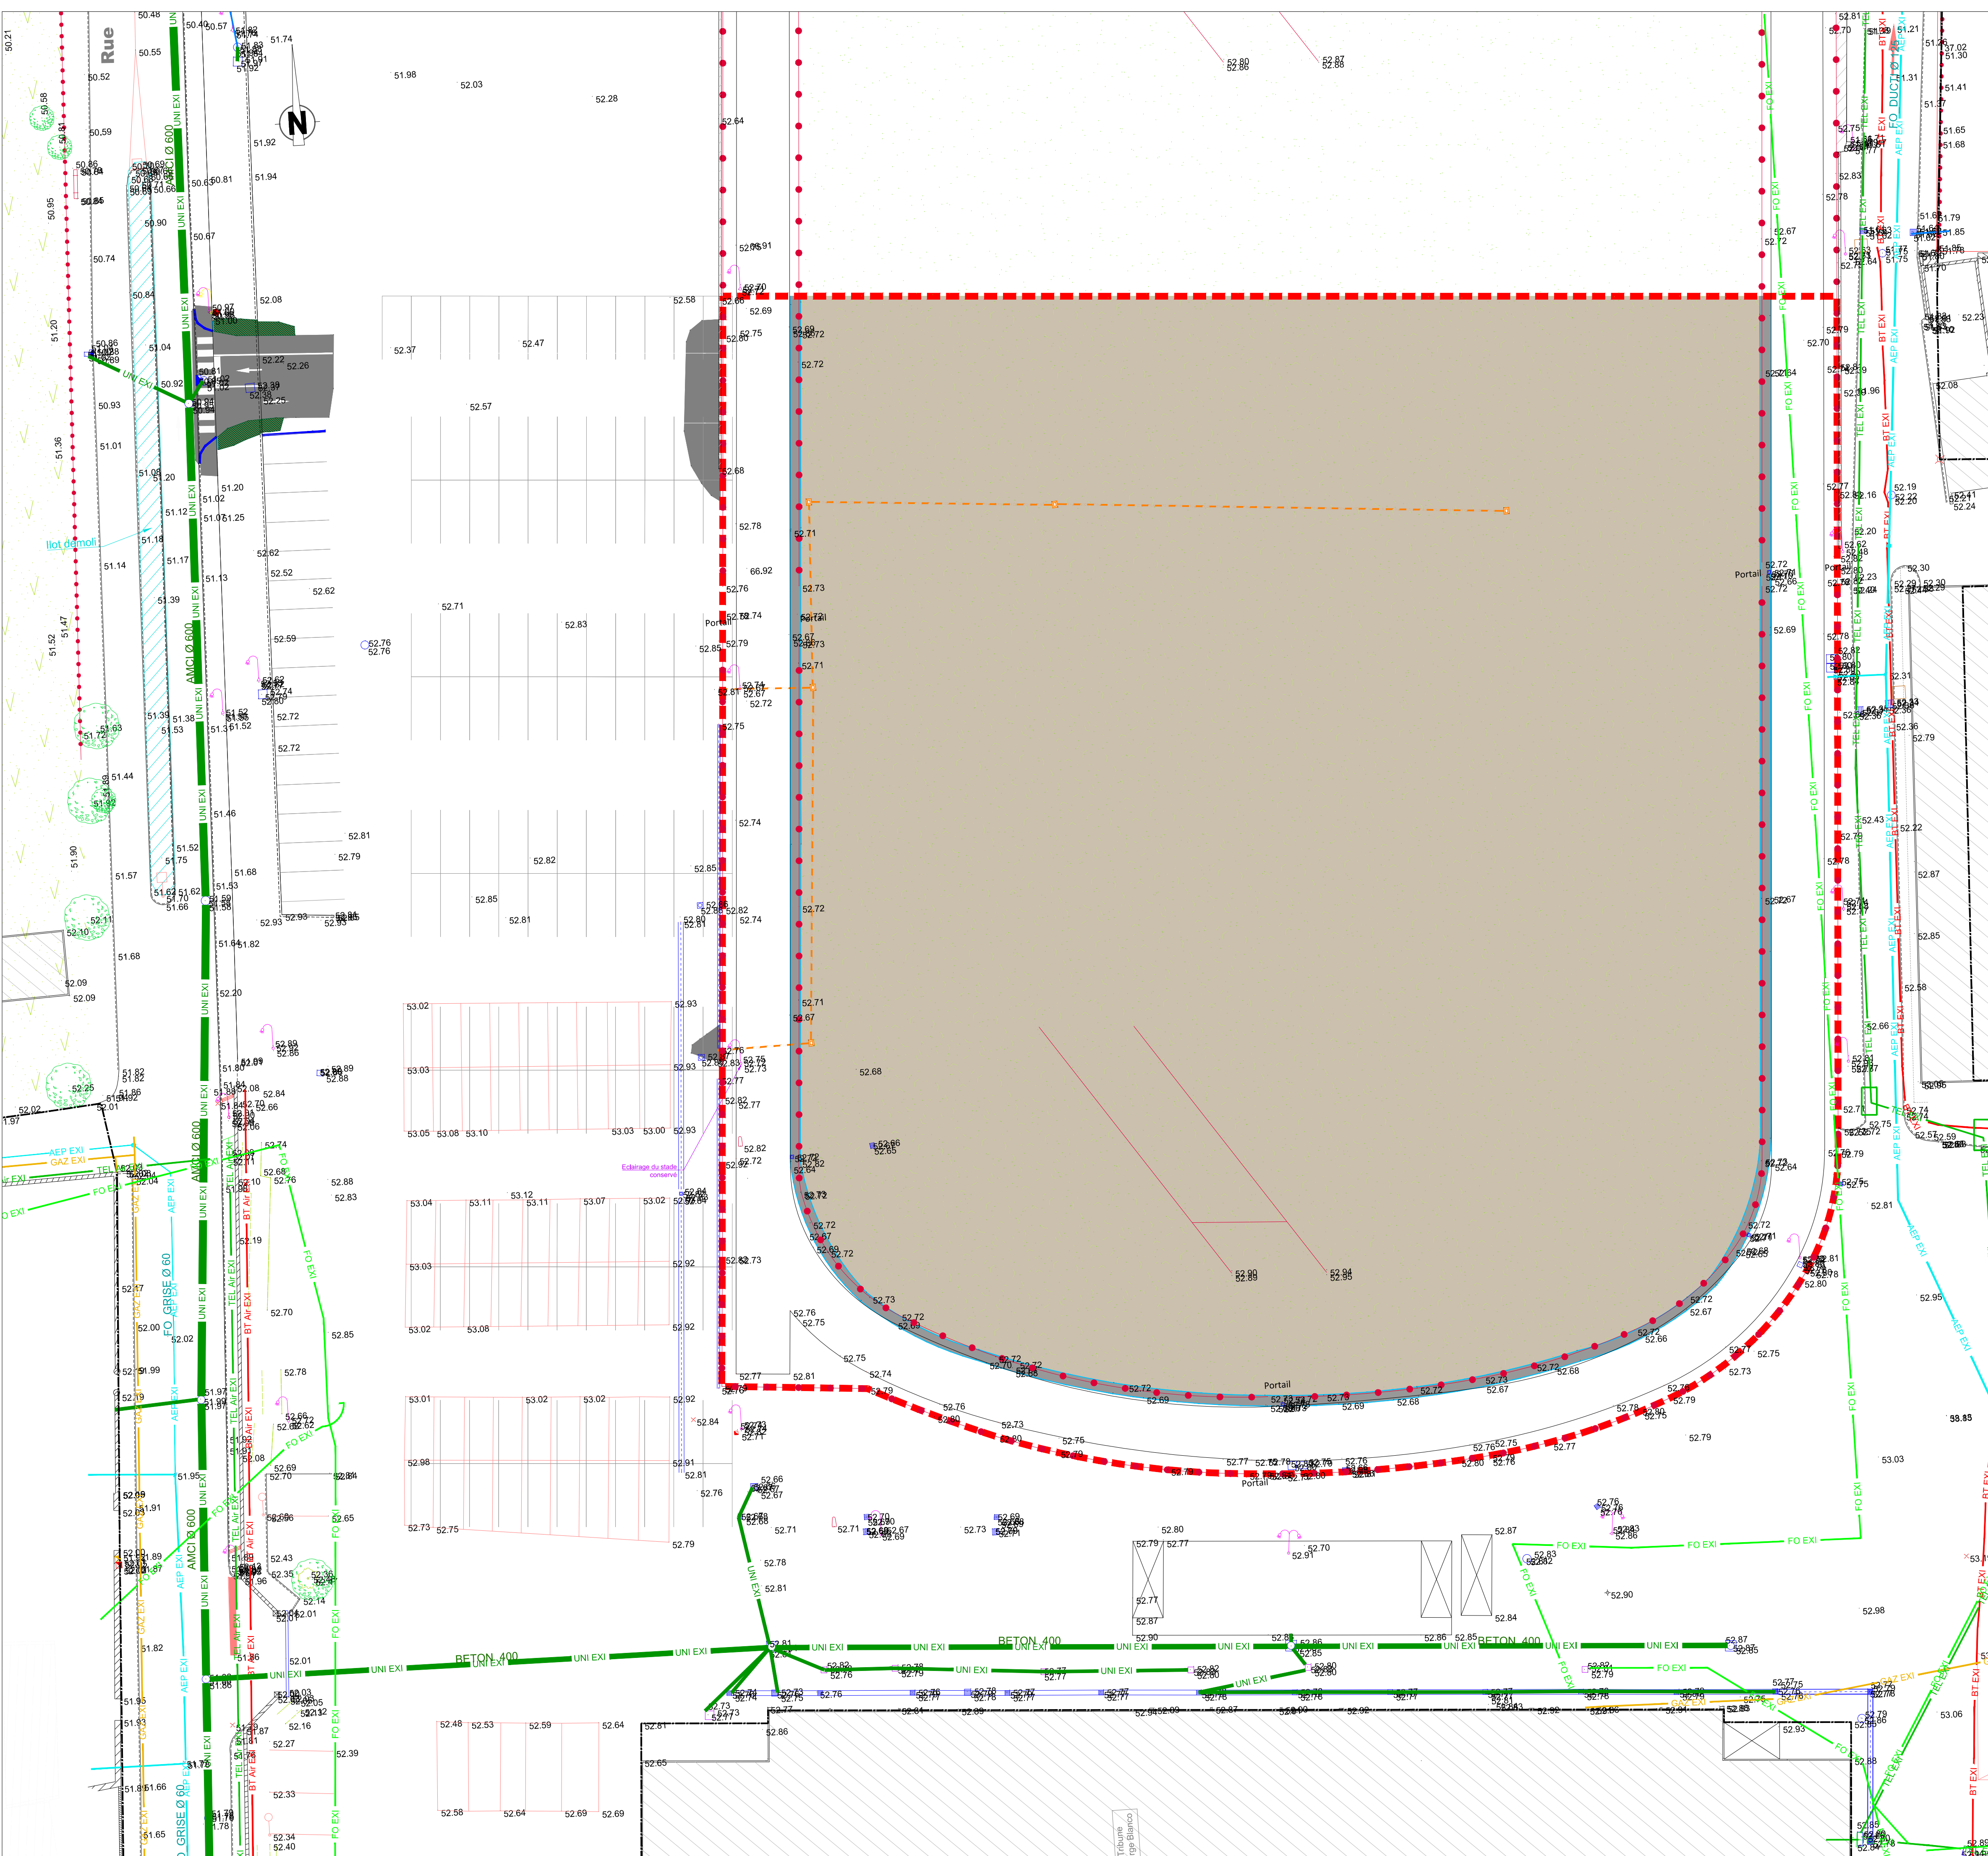

MAITRISE D'OUVRAGE

Ville de Biarritz

SPL Pays Basque

EMETTEUR:

AMENAGEMENT DES ESPACES PUBLICS
ET DES VOIRIES DU PLATEAU D'AGUILERA

CREATION D'UN PARKING PROVISOIRE
TERRAIN COUBERTIN

PERMIS D'AMENAGER - PA3 PLAN DE L'EXISTANT

Identification fichier : EGLAME_PLN_SG_AVP_00

Code tech.	Localisation	Niveau	Spécialité	Emetteur	Discipline	Phase	Type	N° d'ordre	Indice
AGUIL	SG	AMG	VRD	EGS	AME	PA	PLN	-	A

Phase : PA

DATE : 12/01/2026

FORMAT : A0

ECHELLE : 1:250

Nivellement : NGF IGN 69

Sys.coord.Projection : RGF93-CC43

Folio : PA4

Vierge\cadre\local\bus_vmm\Toulouse\12_Projet\VT0250008_Moc_Aguilera\03_Production\01_PROD-OCPL_01_DEMOLITION STADE COUBERTIN ET CREATION PARKING PROVISOIRE\02_POLE_AGUILA_COUB_PA3_01.dwg

Ce document est la propriété de Nom MDA. Toute diffusion ou reproduction intégrale ou partielle faite sans autorisation préalable et écrite à Nom MDA est interdite.

Indice	Date	Modifications	Etabli	Vérifié / Validé
A	12/01/2026	Première diffusion	AB	PA

Légende

Périmètre du projet

Réseaux humides

EP EXI

Canalisation Eaux Pluviales

EU EXI

Canalisation Eaux Usées

UNI EXI

Canalisation Unitaire

AEP EXI

Conduite Adduction Eau Potable

Réseaux secs

HTA EXI

Réseau Haute Tension

BT EXI

Réseau Basse Tension

BT Air EXI

Réseau Basse Tension - aérien

GAZ EXI

Réseau GAZ

ECL EXI

Réseau éclairage

TEL EXI

Réseau Télécom

TEL Air EXI

Réseau Télécom aérien

FO EXI

Réseau Fibre Optique

Notes importantes :

- faute de documentation, le réseau d'éclairage interne au stade n'a pas été tracé.

Une détection supplémentaire doit être envisagée.