


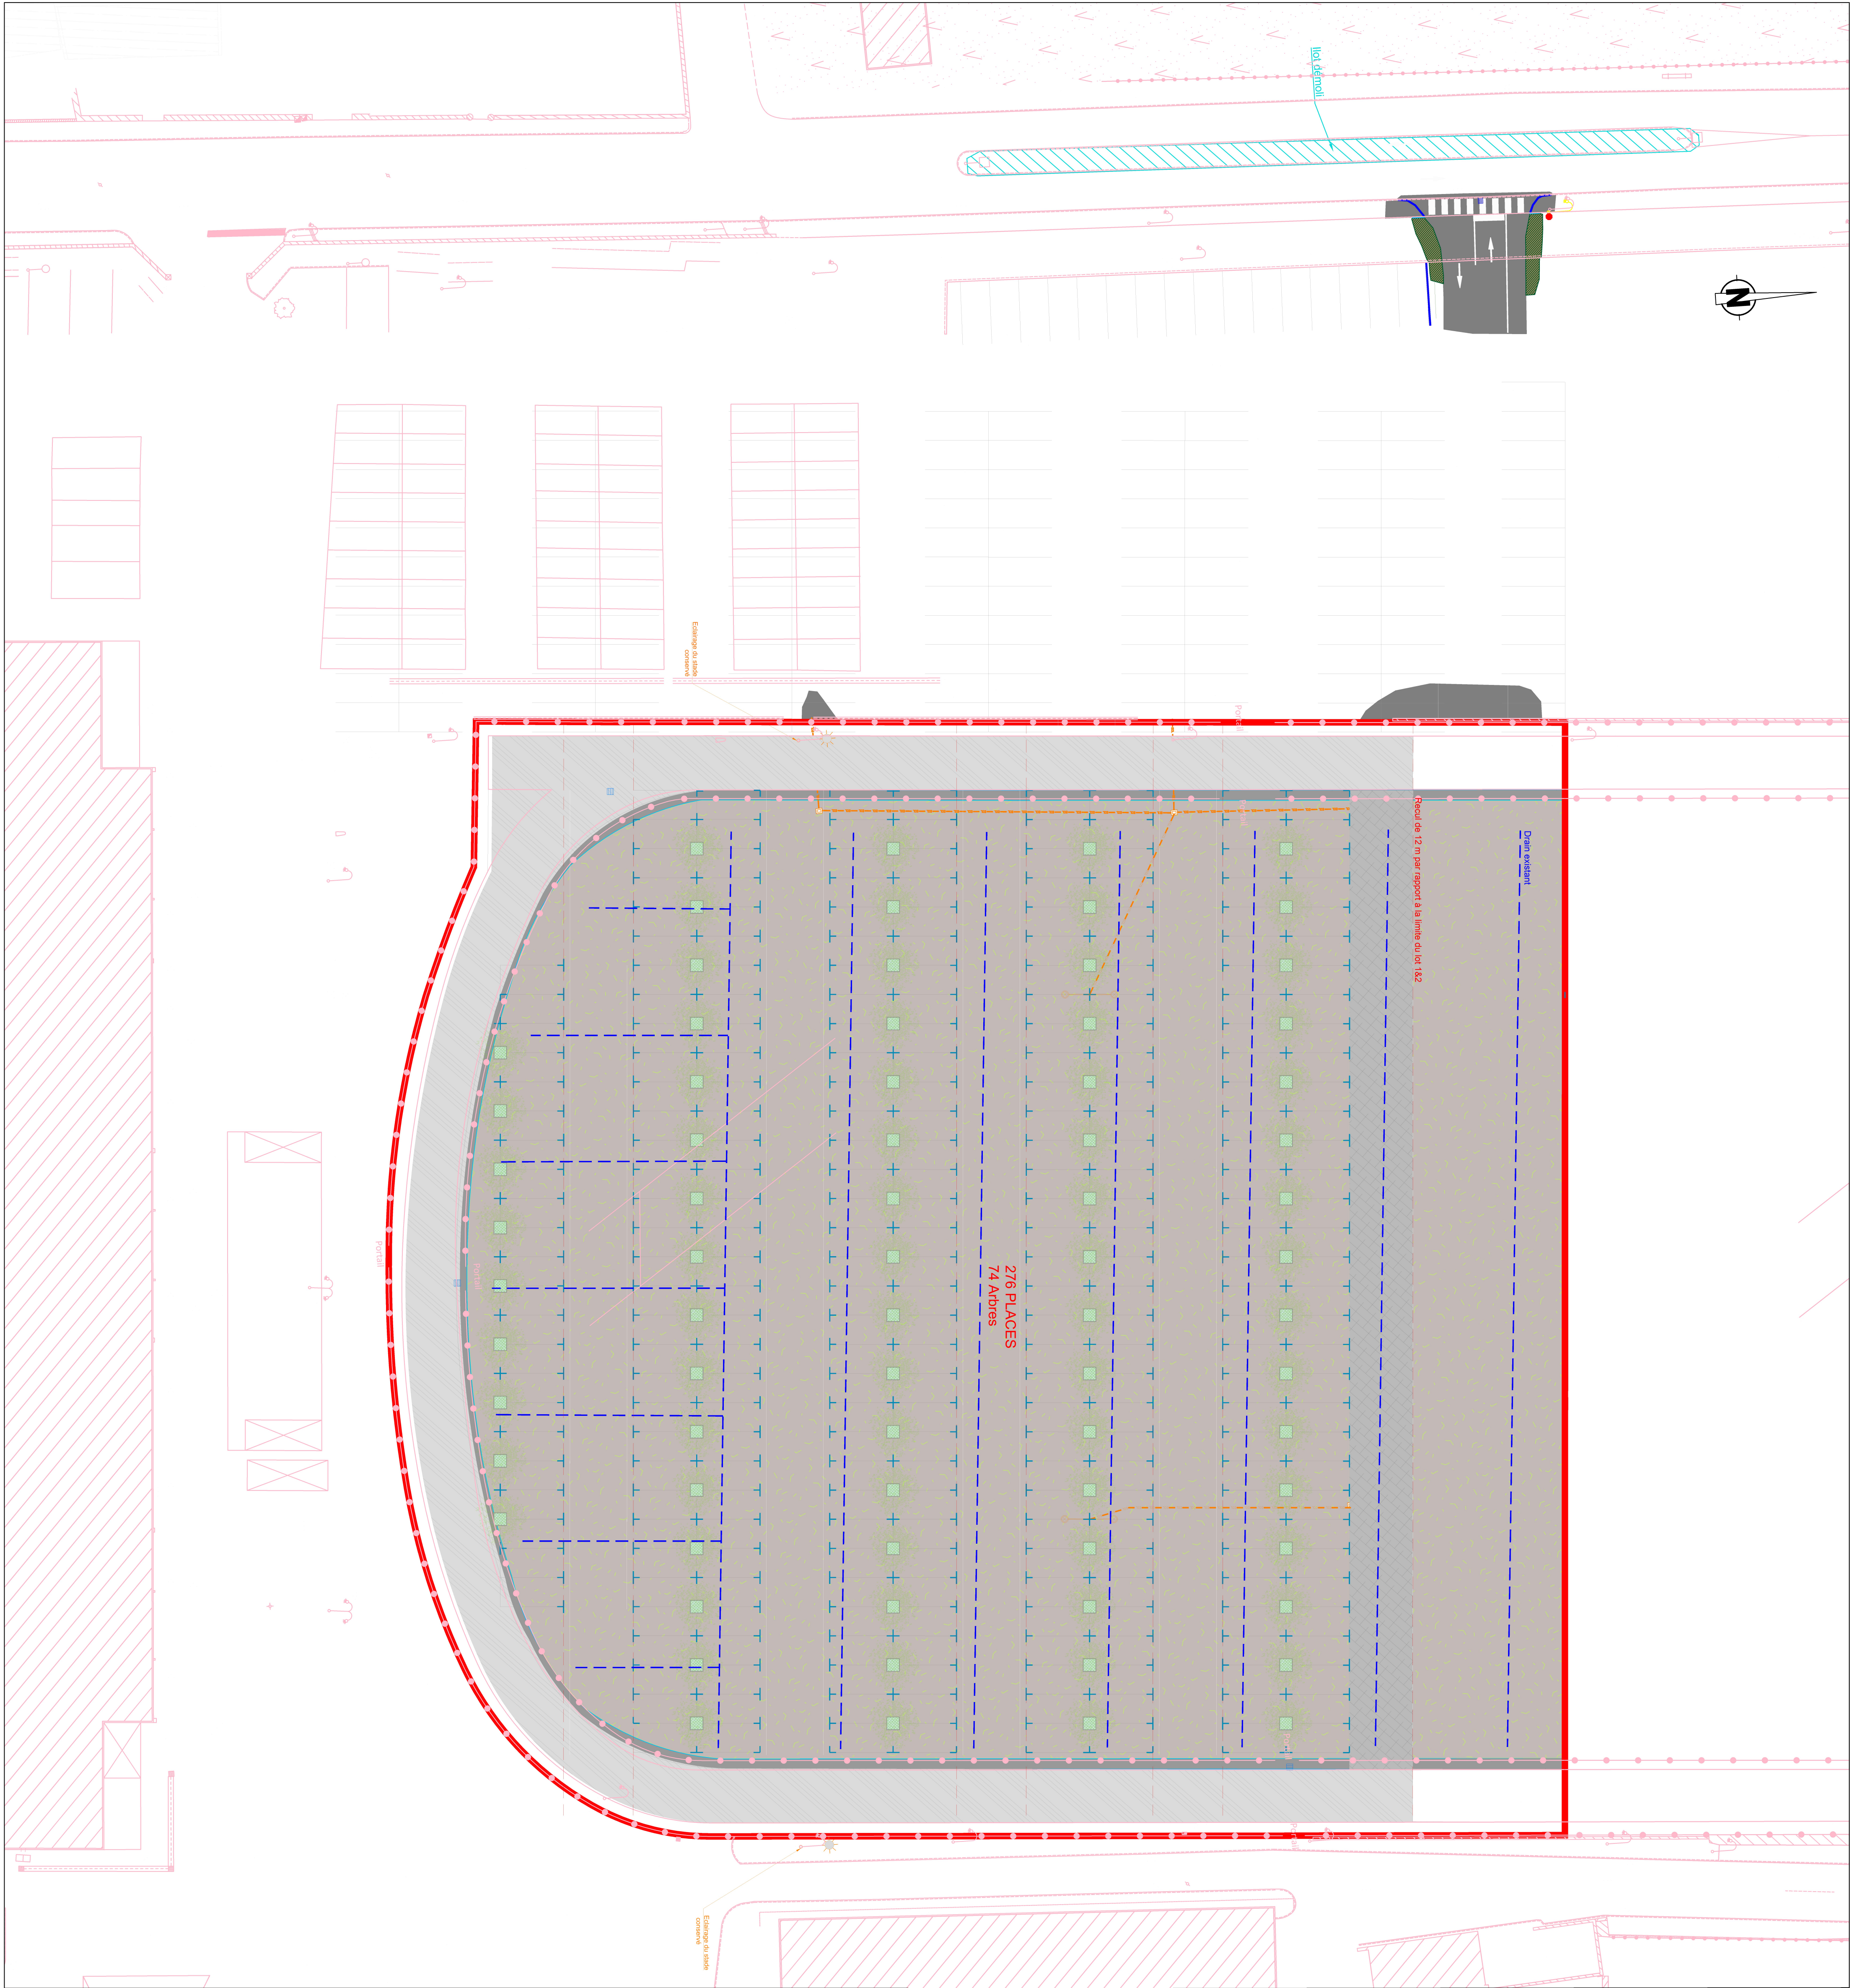

PERMIS D'AMENAGER - PA4 PLAN DE COMPOSITION

Identification filter: Eq1,AME_P1n,SG_Amp_00									
Code tech.	Localisation	Niveau	Spécialité	Emetteur	AMPE	Phase	Type	N° d'ordre	Indice
AGUIL	SG	AMG	VRD	EGS	AMPE	PA	PLN	-	A
Phase PA		DATE: 12/01/2026		FORMAT: A0		SYSCORD PROJECTION: RG93N-CC43		ECHÉLLE: 1:250	
Nivellement: NGF IGN 69								Folio: PA4	

PROVINCER02_PG161_AGUIL_COUB_P04_01.dwg

Indice	Date	Modifications	Etabli	Vérifié / Validé
A	12/01/2006	Première diffusion	AB	PA
B	22/01/2006	Price en compte de la position des drains et recul de 12 m	AB	PA

Périmètre du projet

Mélange terre pierre existant (ERCD)

Décapage + Enrobé EP = 6cm

Décapage 20cm
GNT/20 EP = 20cm
Enrobé EP = 6cm

Bordure CR3 arrosée blanche

Fosse d'arbre 1m x 1m x 1m + arbre tige 20/25

Grille EP

Réseau d'éclairage public

Candélabre double ht. = 8m

Candélabre existant

