



THALES - CHATELLERAULT BRE - Plan de calepinage - Centrale sol 1

750 modules DM460G12RT-B48HBT de 460 Wc soit une puissance totale de 345.00 kWc

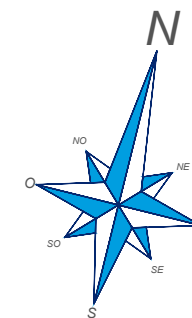

LÉGENDE

PHOTOVOLTAÏQUE

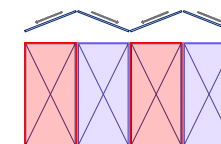

Module photovoltaïque
DM460G12RT-B48HBT
DIMENSIONS : 1762 x 1134 x 35 mm

ZONE DE DÉGAGEMENT



Bâtiment



Batiment ICPE 15m



Surface close (Clotures)

COTATION



Cotation champs PV




Cotation zone de dégagement



Cotation surface close clôture




Cotation place de parking

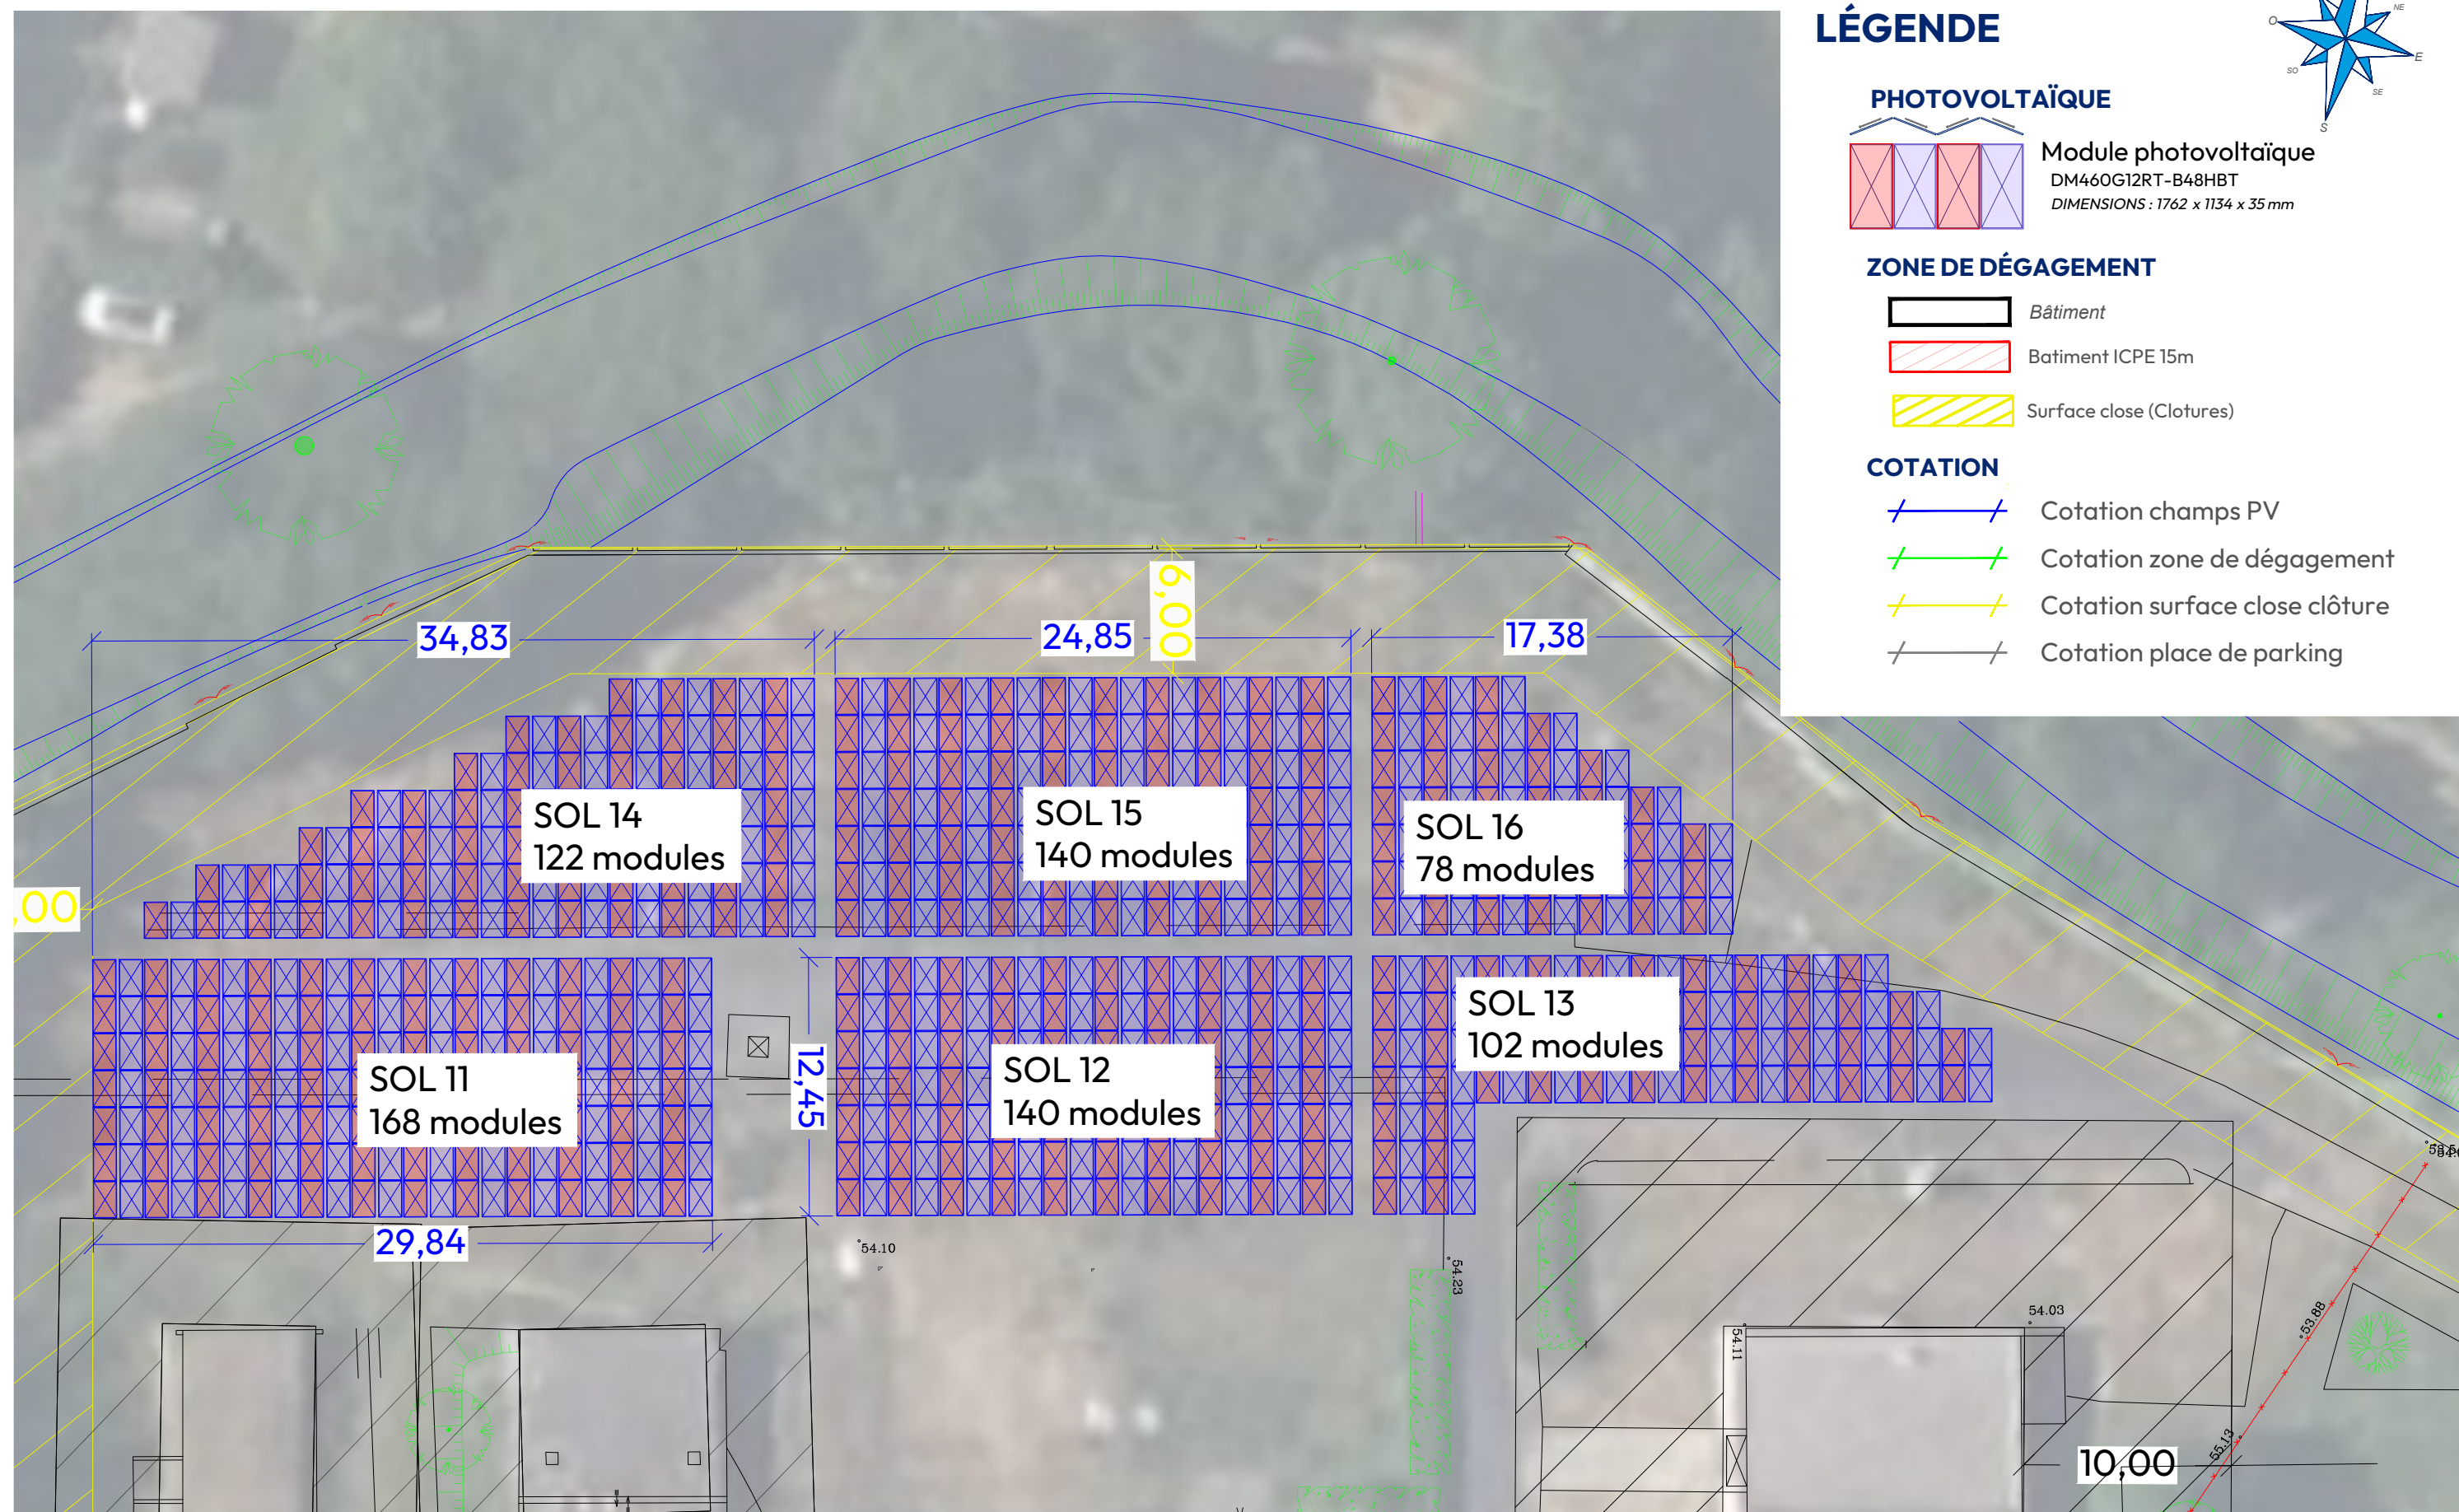


THALES - CHATELLERAULT BRE - Plan de calepinage - Centrale au sol 2

1132 modules DM460G12RT-B48HBT de 460 Wc soit une puissance totale de 520.72 kWc

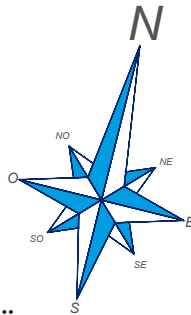

LÉGENDE

PHOTOVOLTAÏQUE

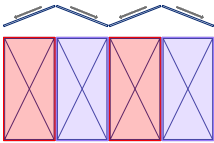

Module photovoltaïque
DM460G12RT-B48HBT
DIMENSIONS : 1762 x 1134 x 30 mm

ZONE DE DÉGAGEMENT

- Bâtiment
- Batiment ICPE 15m
- Batiment ICPE 10m
- Surface close (Clotures)

COTATION

- Cotation champs PV
- Cotation dégagement ICPE
- Cotation surface close

