


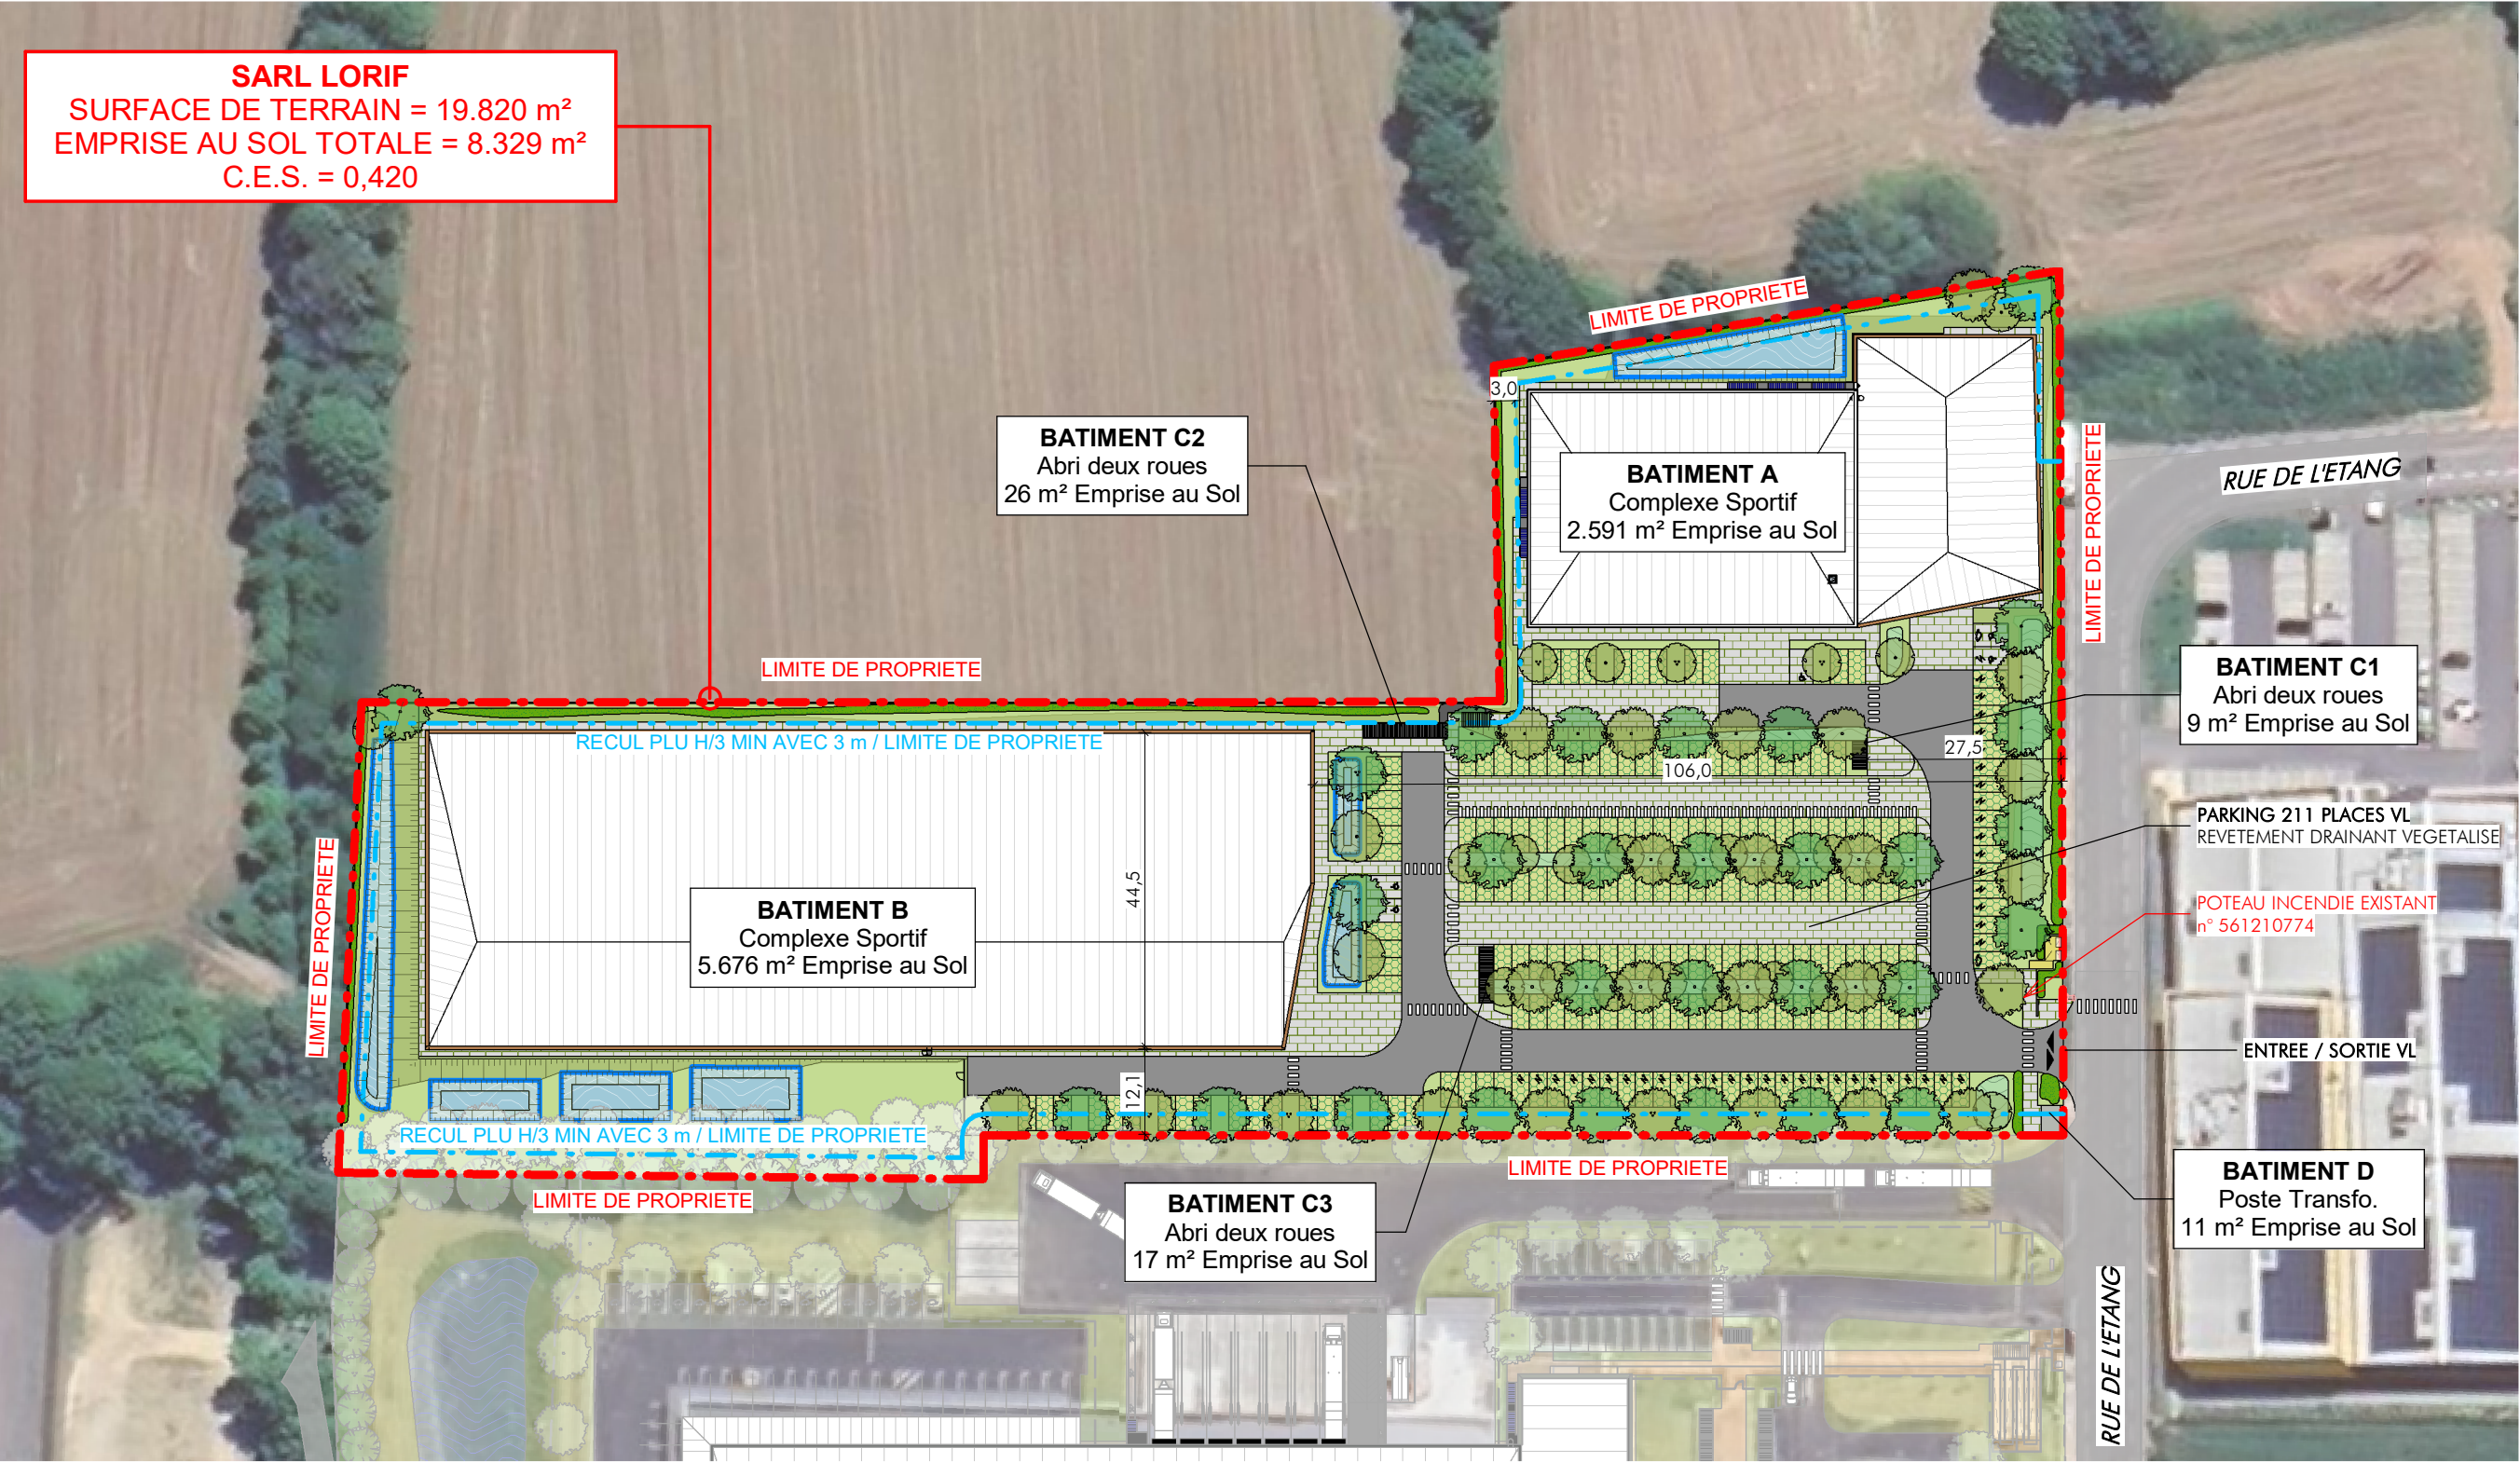

DEMANDEUR

SARL LORIF
2, Impasse des Indes
56 100 LORIENT
+33 (0)7 66 60 77 74
marc.le.mentec@gmail.com

ARCHITECTE

S.A.R.L. d'architecture **ARCHI-FACTORY**
Espace du Ter
13, Boulevard Jean Monnet
56260 LARMOR-PLAGE
+33 (0)2 97 35 08 80
Contact@archi-factory.eu

