



04/03/2026 10:35:44
WIP

DOCUMENT PROVISOIRE

0	27/01/2026	Première révision	
IND	DATE	MODIF	VERIF

MAITRISE D'OUVRAGE

LES HORBOULTS I

10 rue de Valmy cours du triangle, 92800 Puteaux

MAITRISE D'OUVRAGE DELEGUEE

ORFEO

14 rue de Beaumais 75118 Paris
T : +33 01 57 05 79 27

AMO ENVIRONNEMENT

ALUO

1 avenue du Général Langle 77000 Bussy-Saint-Martin
T : +33 01 64 68 18 50

BUREAU DE CONTROLE : Bureau VERITAS

MAITRISE D'OEUVRE

ARCHITECTE :

Valode & Pistre

BET STRUCTURE : RH CONSULT
BET FACADES : ECKERSLEY O'CALLAGHAN
SECURITE INCENDIE : INGEPREV
ACOUSTICIEN : LAMOUREUX ACOUSTICS

BET FLUIDES : BARBANEL
ARCHITECTE D'INTERIEUR : BSTLL
ECONOMISTE : AE75
ECLAIRAGISTE :

EMETTEUR DU DOCUMENT

Valode & Pistre

115 rue du Bar - 75007 Paris France
T : +33 1 53 63 22 00 - info@v-p.com

Systèmes indiqués par "Nom du cabinet Géomètre - date de publication"

PHASE

DPC

PROJET

Triangle de l'Arche

ANNEXE 1

PLAN DU NIVEAU SOUS-SOL S6

Affaire : 184-01								04/03/2026		Format : A1+		Ech. 1 : 200			
1001		VPA		TDA		DPC		PLN		S6		ARC		0	
N° DE SERIE		EMETTEUR		PROJET		PHASE		TYPE		IDENTIFICATEUR		LOT		INDICE	



0 5m 10m

DOCUMENT PROVISOIRE

Affaire : 184-01		04/03/2026		Format : A1+		Ech. 1 : 200	
1002	VPA	TDA	DPC	PLN	S5	ARC	0
N° DE SERIE	EMETTEUR	PROJET	PHASE	TYPE	IDENTIFICATEUR	LOT	INDICE



04/03/2026 10:36:00
WIP

0	27/01/2026	Première révision	
IND	DATE	MODIF	VERIF

MAITRISE D'OUVRAGE

LES HORBOUTS I

10 rue de Valmy cours du triangle, 92800 Puteaux

MAITRISE D'OUVRAGE DELEGUEE

ORFEO

14 rue de Beaurepaire 75118 Paris
T : +33 01 57 05 79 27

AMO ENVIRONNEMENT

ALIO

1 avenue du Ciel Langlois 77000 Douray-Saint-Martin
T : +33 01 64 68 18 50

BUREAU DE CONTROLE : Bureau VERITAS

MAITRISE D'OEUVRE

ARCHITECTE :

Valode & Pistre

BET STRUCTURE : RH CONSULT
BET FACADES : ECKERSLEY O'CALLAGHAN
SECURITE INCENDIE : INGEPREV
ACOUSTICIEN : LAMOUREUX ACOUSTICS

BET FLUIDES : BARBANEL
ARCHITECTE D'INTERIEUR : BSTLL
ECONOMISTE : AE75
ECLAIRAGISTE :

EMETTEUR DU DOCUMENT

Valode & Pistre

115 rue du Bar - 75007 Paris France
T : +33 1 53 63 22 00 - info@v-p.com

Systèmes indiqués par "Nom du cabinet Géomètre - date de publication"

PHASE

DPC

PROJET

Triangle de l'Arche

ANNEXE 1

PLAN DU NIVEAU SOUS-SOL S4

Affaire : 184-01 04/03/2026 Format : A1+ Ech. 1 : 200							
1003	VPA	TDA	DPC	PLN	S4	ARC	0
N° DE SERIE	EMETTEUR	PROJET	PHASE	TYPE	IDENTIFICATEUR	LOT	INDICE



04/03/2026 10:36:08
WIP

0	27/01/2026	Première révision		
IND	DATE	MODIF	VERIF	

MAITRISE D'OUVRAGE

LES HORBOULTS I

10 rue de Valmy cours du triangle, 92800 Puteaux

MAITRISE D'OUVRAGE DELEGUEE

ORFEO

14 rue de Beaureau 92118 Paris
T : +33 01 57 05 79 27

AMO ENVIRONNEMENT



BUREAU DE CONTROLE : Bureau VERITAS

MAITRISE D'OEUVRE

ARCHITECTE :

Valode & Pistre

BET STRUCTURE : RH CONSULT
BET FACADES : ECKERSLEY O'CALLAGHAN
SECURITE INCENDIE : INGEPREV
ACOUSTICIEN : LAMOREUX ACOUSTICS

BET FLUIDES : BARBANEL
ARCHITECTE D'INTERIEUR : BSTLL
ECONOMISTE : AET5
ECLAIRAGISTE :

EMETTEUR DU DOCUMENT

Valode & Pistre

115 rue du Bar - 75007 Paris France
T : +33 1 53 63 22 00 - info@v-p.com

Systèmes indiqués par "Nom du cabinet Géomètre - date de publication"

PHASE

DPC


PROJET

Triangle de l'Arche

ANNEXE 1

PLAN DU NIVEAU SOUS-SOL S3

Affaire : 184-01								04/03/2026		Format : A1+		Ech. 1 : 200			
1004		VPA		TDA		DPC		PLN		S3		ARC		0	
N° DE SERIE		EMETTEUR		PROJET		PHASE		TYPE		IDENTIFICATEUR		LOT		INDICE	

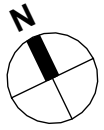

PROGRAMME :

- Local dispo
- Local Déchet
- Local Déchet Hôtel
- LT MASCF
- MC H1
- SAS



LOCAL NON MODIFIABLE

AIRE DE LIVRAISON + MANŒUVRE

EMPRISE FUTUR LOCAUX AU LIVRAISON POSSIBLE

0 5m 10m

04/03/2026 10:36:17 WIP

0	27/01/2026	Première révision	
IND	DATE	MODIF	VERIF

MAITRISE D'OUVRAGE

LES HORBOUTS I

10 rue de Valmy cours du triangle, 92830 Puteaux

MAITRISE D'OUVRAGE DELEGUEE

ORFEO

14 rue de Beauregard 75118 Paris

T : +33 01 57 05 79 27

AMO ENVIRONNEMENT



1 avenue du Général Langle 77000 Bussy-Saint-Martin

T : +33 01 64 68 18 50

BUREAU DE CONTROLE : Bureau VERITAS

MAITRISE D'OEUVRE

ARCHITECTE :

Valode & Pistre

BET STRUCTURE : RH CONSULT

BET FACADES : ECKERSLEY O'CALLAGHAN

SECURITE INCENDIE : INGEREV

ACOUSTICIEN : LAMOREUX ACOUSTICS

BET FLUIDES : BARBANEL

ARCHITECTE D'INTERIEUR : BSTLL

ECONOMISTE : AE75


ECLAIRAGISTE :

EMETTEUR DU DOCUMENT

Valode & Pistre

115 rue du Bar - 75007 Paris France

T : +33 1 53 63 22 00 - info@v-p.com

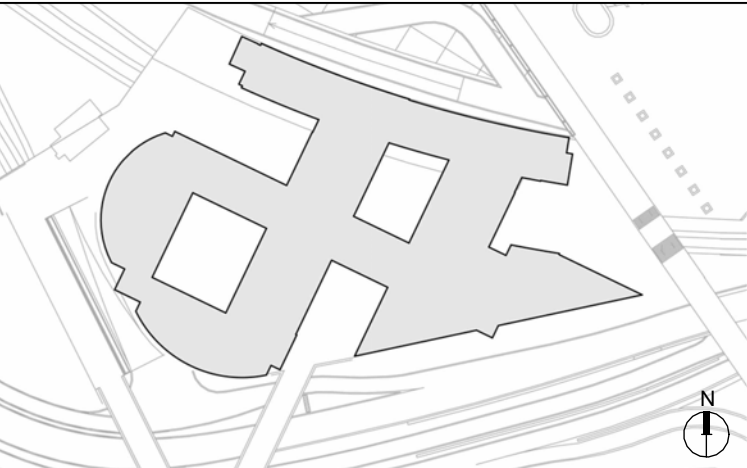

Systèmes indiqués par "Nom du cabinet Géomètre - date de publication"

PHASE

DPC

PROJET

Triangle de l'Arche

ANNEXE 1

PLAN DU NIVEAU SOUS-SOL S2

Affaire : 184-01 04/03/2026 Format : A1+ Ech. 1: 200

1005	VPA	TDA	DPC	PLN	S2	ARC	0
N° DE RELEVÉ	EMETTEUR	PROJET	PHASE	TYPE	IDENTIFICATION	VOY	PROJET

DOCUMENT PROVISOIRE



-  galerie technique
-  LOCAUX TECHNIQUES
-  LT MASCF
-  LT Non touchable
-  Nvx locaux
-  PK
-  Sanitaires



DOCUMENT PROVISOIRE

MAITRISE D'OUVRAGE LES HORBOUTS I 10 rue de Valmy cours du triangle, 92800 Puteaux	
MAITRISE D'OUVRAGE DELEGUEE ORFeo 14 rue de Bassano 75116 Paris T : +33 01 57 05 79 27	
AMO ENVIRONNEMENT  1 avenue du Gual Lenghin 75009 Paris Sgine-Martin T : +33 01 64 68 18 50	
BUREAU DE CONTROLE : Bureau VERITAS	

MAITRISE D'OEUVRE
ARCHITECTE :

Valode & Pistre


BET STRUCTURE : RH CONSULT
BET FACADES : ECKERSLEY O'CALLAGHAN
SECURITE INCENDIE : INGEPREV
ACCOUSTICIEN : LAMOUREUX ACOUSTICS

BET FLUIDES : BARBANEL
ARCHITECTE D'INTERIEUR : BSTLL
ECONOMISTE : AE75
ECLAIRAGISTE :

EMETTEUR DU DOCUMENT

Valode & Pistre

115 rue du Bac - 75007 Paris France
T: +33 1 53 63 22 00 - info@v-p.com

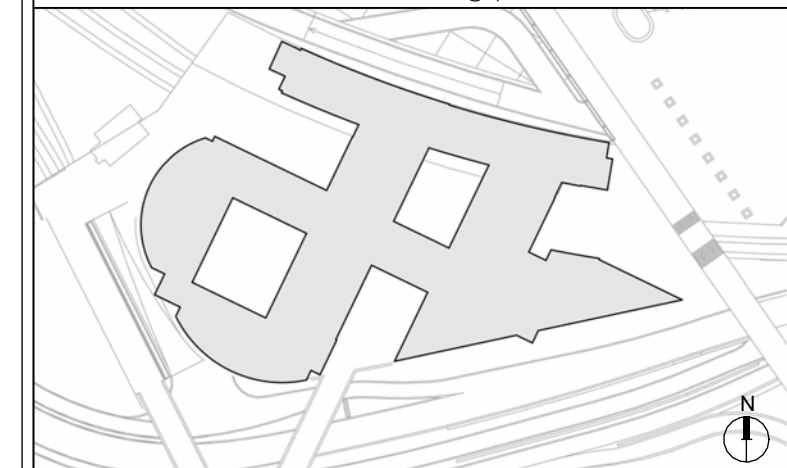

Systèmes indiqués par "Nom du cabinet Géomètre - date de publication"

PHASE

DPC

Triangle de l'Arche

ANNEXE 1

PLAN DU NIVEAU SOUS-SOL S1

PROJET

Affaire : 184-0104/03/2024Format : A1+Ech. 1 : 200

1006	VPA	TDA	DPC	PLN	S1	ARC	0
N° DE SERIE	EMETTEUR	PROJET	PHASE	TYPE	IDENTIFICATEUR	LOT	INDEX





—



DOCUMENT PROVISOIRE

WIP 04/03/2026 10:36:54

0	27/01/2026	Première révision	
IND	DATE	MODIF	VERIF

MAITRISE D'OUVRAGE

LES HORBOOTS I

10 rue de Valmy cours du triangle, 92800 Puteaux

MAITRISE D'OUVRAGE DELEGUEE

ORFeo

14 rue de Bassano 75116 Paris

AMO ENVIRONNEMENT



1 avenue du Gai Langlois 77600 Bussy-Saint-Martin

BUREAU DE CONTROLE : Bureau VERITAS

MAITRISE D'OEUVRE

ARCHITECTE :

Valode & Pistre

BET STRUCTURE : RH CONSULT

BET FAÇADES : ECKERSLEY O'CALLAGHAN

SECURITE INCENDIE : INGEPREV

ACOUSTICIEN : LAMOUREUX ACOUSTICS

BET FLUIDES : BARBANE

ARCHITECTE D'INTERIEUR : BSTU


ECONOMISTE : AE75

ECLAIRAGISTE

EMETTEUR DU DOCUMENT

Valode & Pistre

115 rue du Bac - 75007 Paris France
T: +33 1 53 63 22 00 - info@iv-p.com

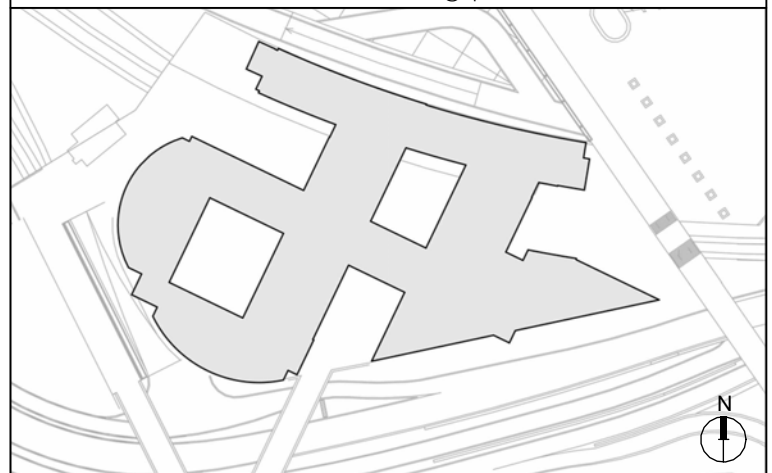

Systèmes indiqués par "Nom du cabinet Géomètre - date de publication"

PHASE

DPC



PROJE

Triangle de l'Arche

ANNEXE 1

PLAN DU NIVEAU R+1

Affaire : 184-01		04/03/2026		Format : A1+		Ech. 1 : 200	
1009	VPA	TDA	DPC	PLN	01	ARC	0
N° DE SERIE	EMETTEUR	PROJET	PHASE	TYPE	IDENTIFICATEUR	LOT	INDICE

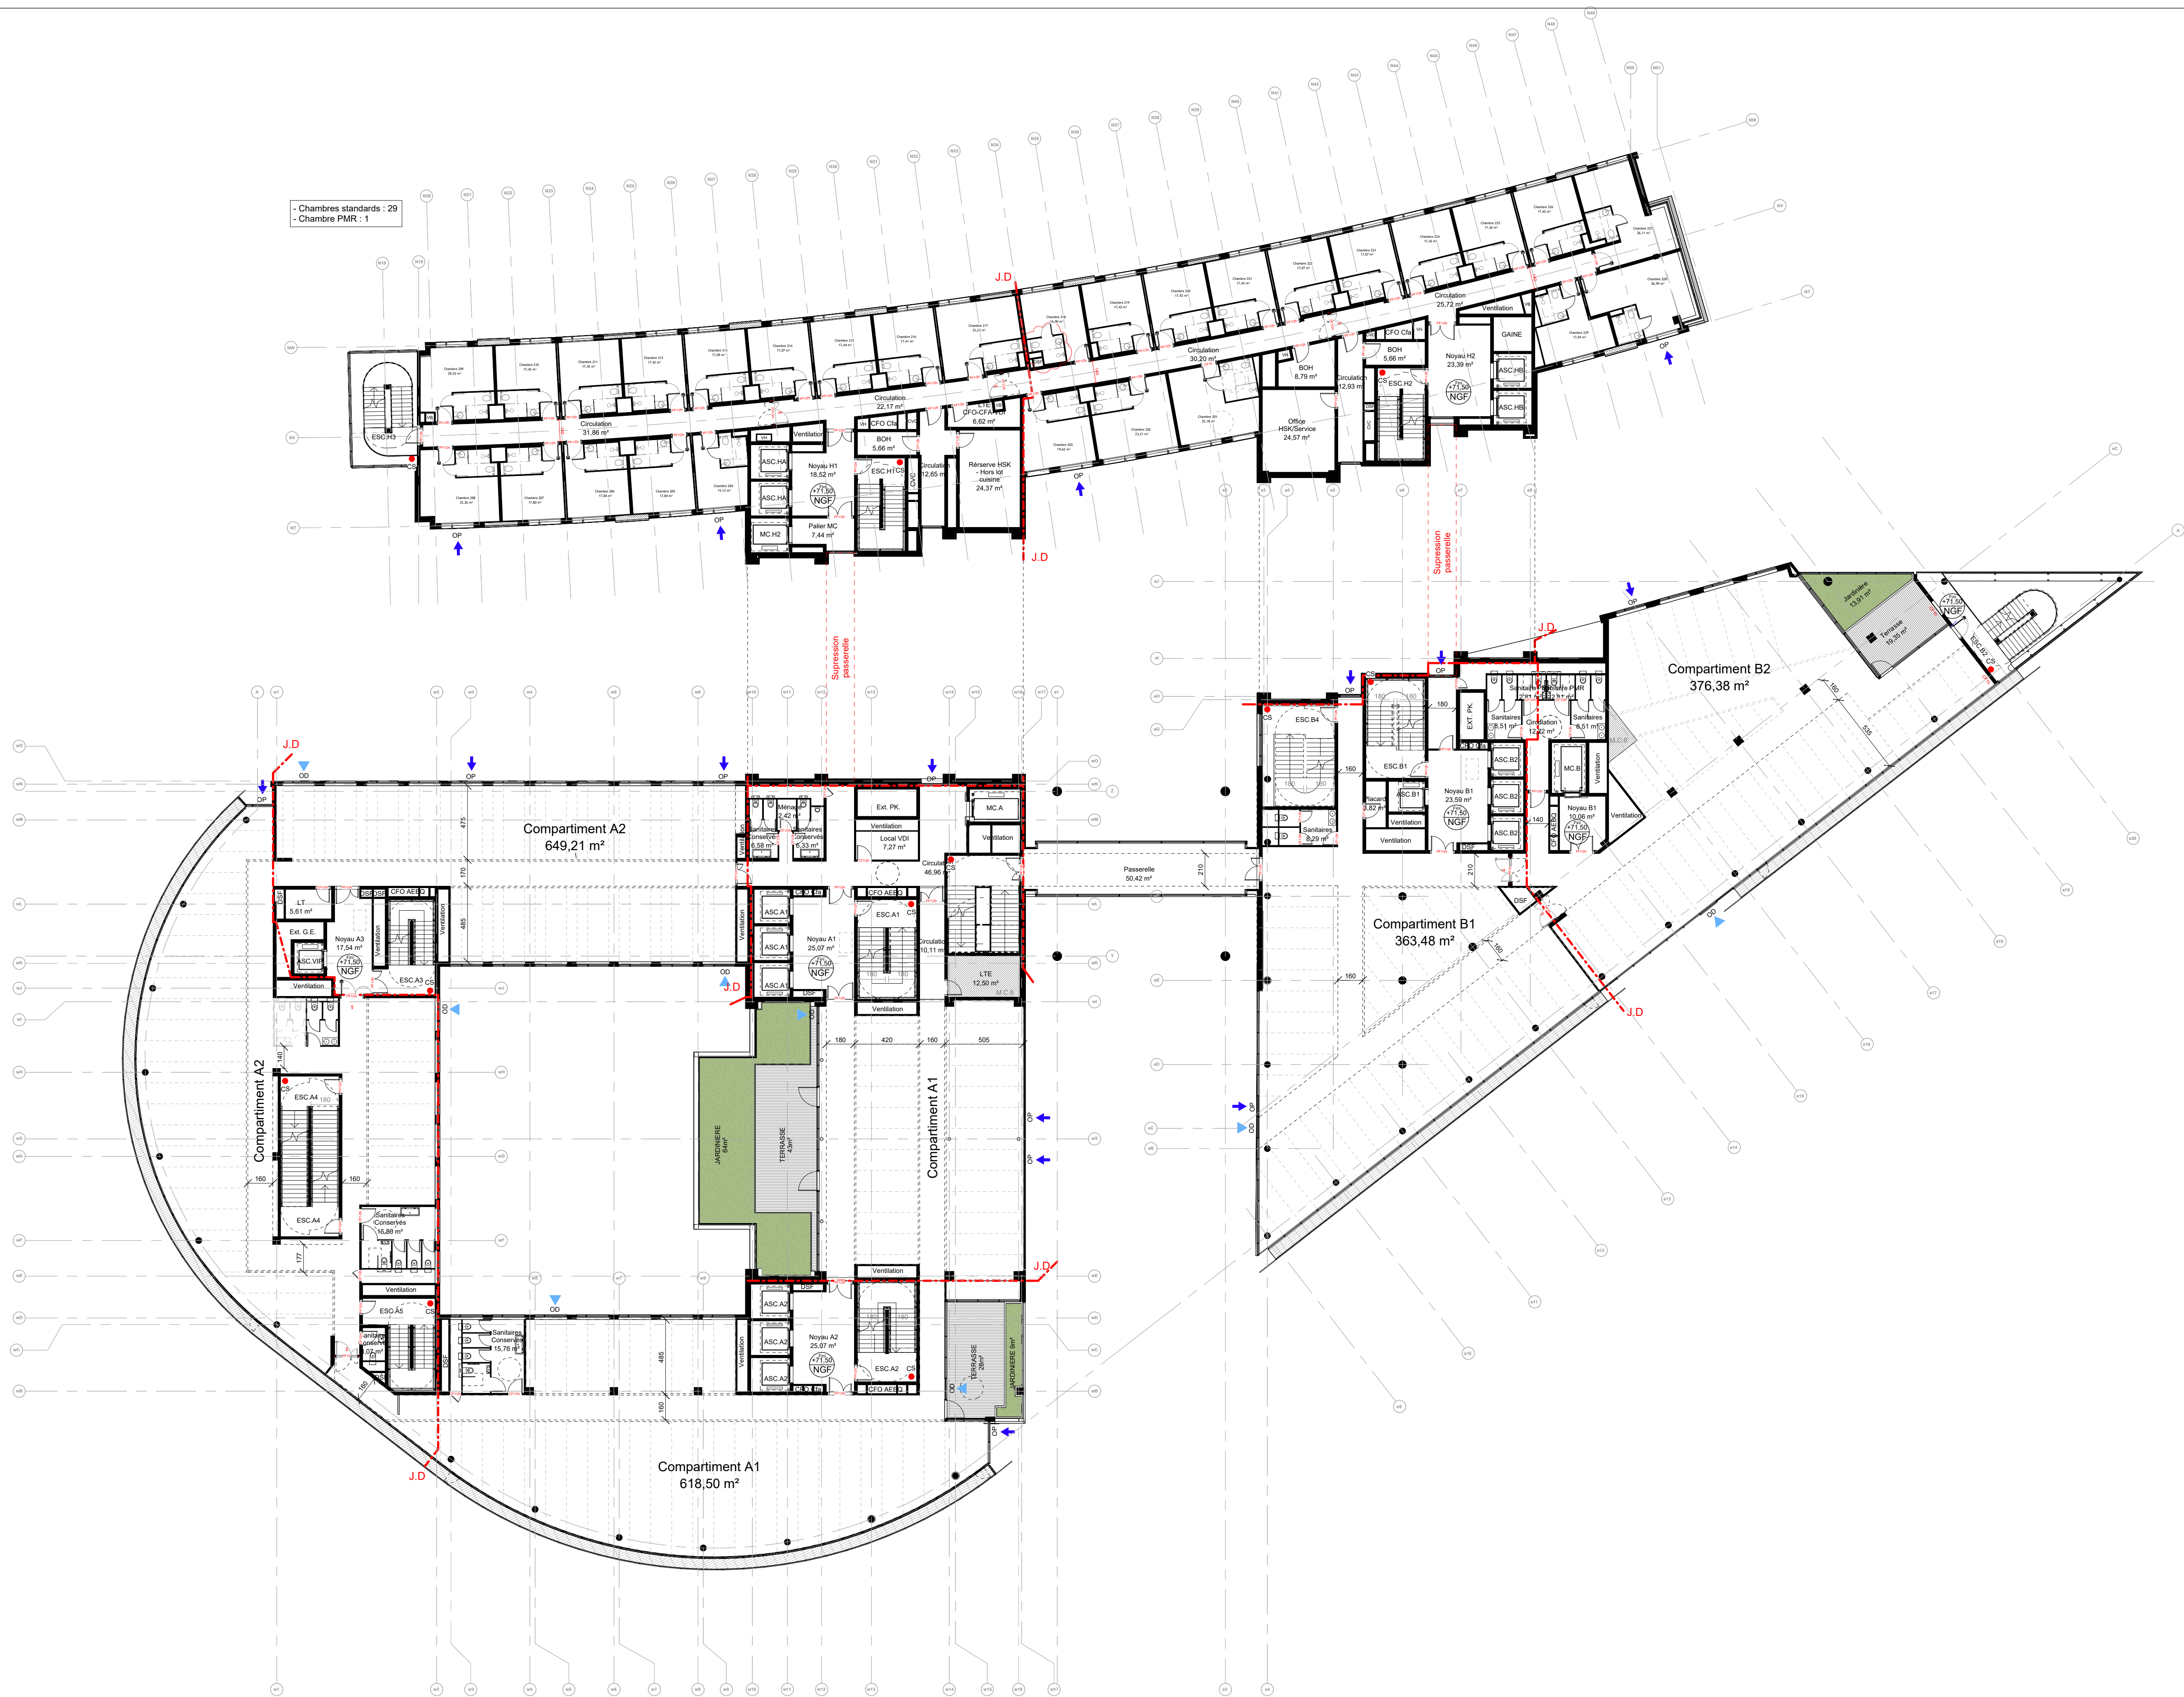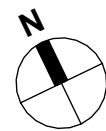

WIP
04/03/2026 10:37:09

DOCUMENT PROVISoire

0	27/01/2026	Première révision		
IND	DATE	MODIF	VERIF	

MAITRISE D'OUVRAGE

LES HORBOULTS I

10 rue de Valmy cours du triangle, 92800 Puteaux

MAITRISE D'OUVRAGE DELEGUEE

ORFEO

14 rue de Bassano 75116 Paris
T : +33 01 57 05 79 27

AMO ENVIRONNEMENT



BUREAU DE CONTROLE : Bureau VERITAS

MAITRISE D'OEUVRE

ARCHITECTE :

Valode & Pistre

BET STRUCTURE : RH CONSULT
BET FACADES : ECKERSLEY O'CALLAGHAN
SECURITE INCENDIE : INGEPREV
ACOUSTICIEN : LAMOUREUX ACOUSTICS

BET FLUIDES : BARBANEL
ARCHITECTE D'INTERIEUR : BSTLL
ECONOMISTE : AE75
ECLAIRAGISTE :

EMETTEUR DU DOCUMENT

Valode & Pistre

115 rue du Bel - 75007 Paris France
T : +33 1 53 63 22 00 - info@v-p.com

Systèmes indiqués par "Nom du cabinet Géomètre - date de publication"

PHASE

DPC

PROJET

Triangle de l'Arche

ANNEXE 1


PLAN DU NIVEAU R+2

Affaire : 184-01 04/03/2026 Format : A1+ Ech. 1 : 200							
1010	VPA	TDA	DPC	PLN	02	ARC	0
N° DE SERIE	EMETTEUR	PROJET	PHASE	TYPE	IDENTIFICATEUR	LOT	INDICE




WIP 04/03/2026 10:37:24

Affaire : 184-01		04/03/2026		Format : A1+		Ech. 1 : 200	
1011	VPA	TDA	DPC	PLN	03	ARC	0
N° DE SERIE	EMETTEUR	PROJET	PHASE	TYPE	IDENTIFICATEUR	LOT	INDICE

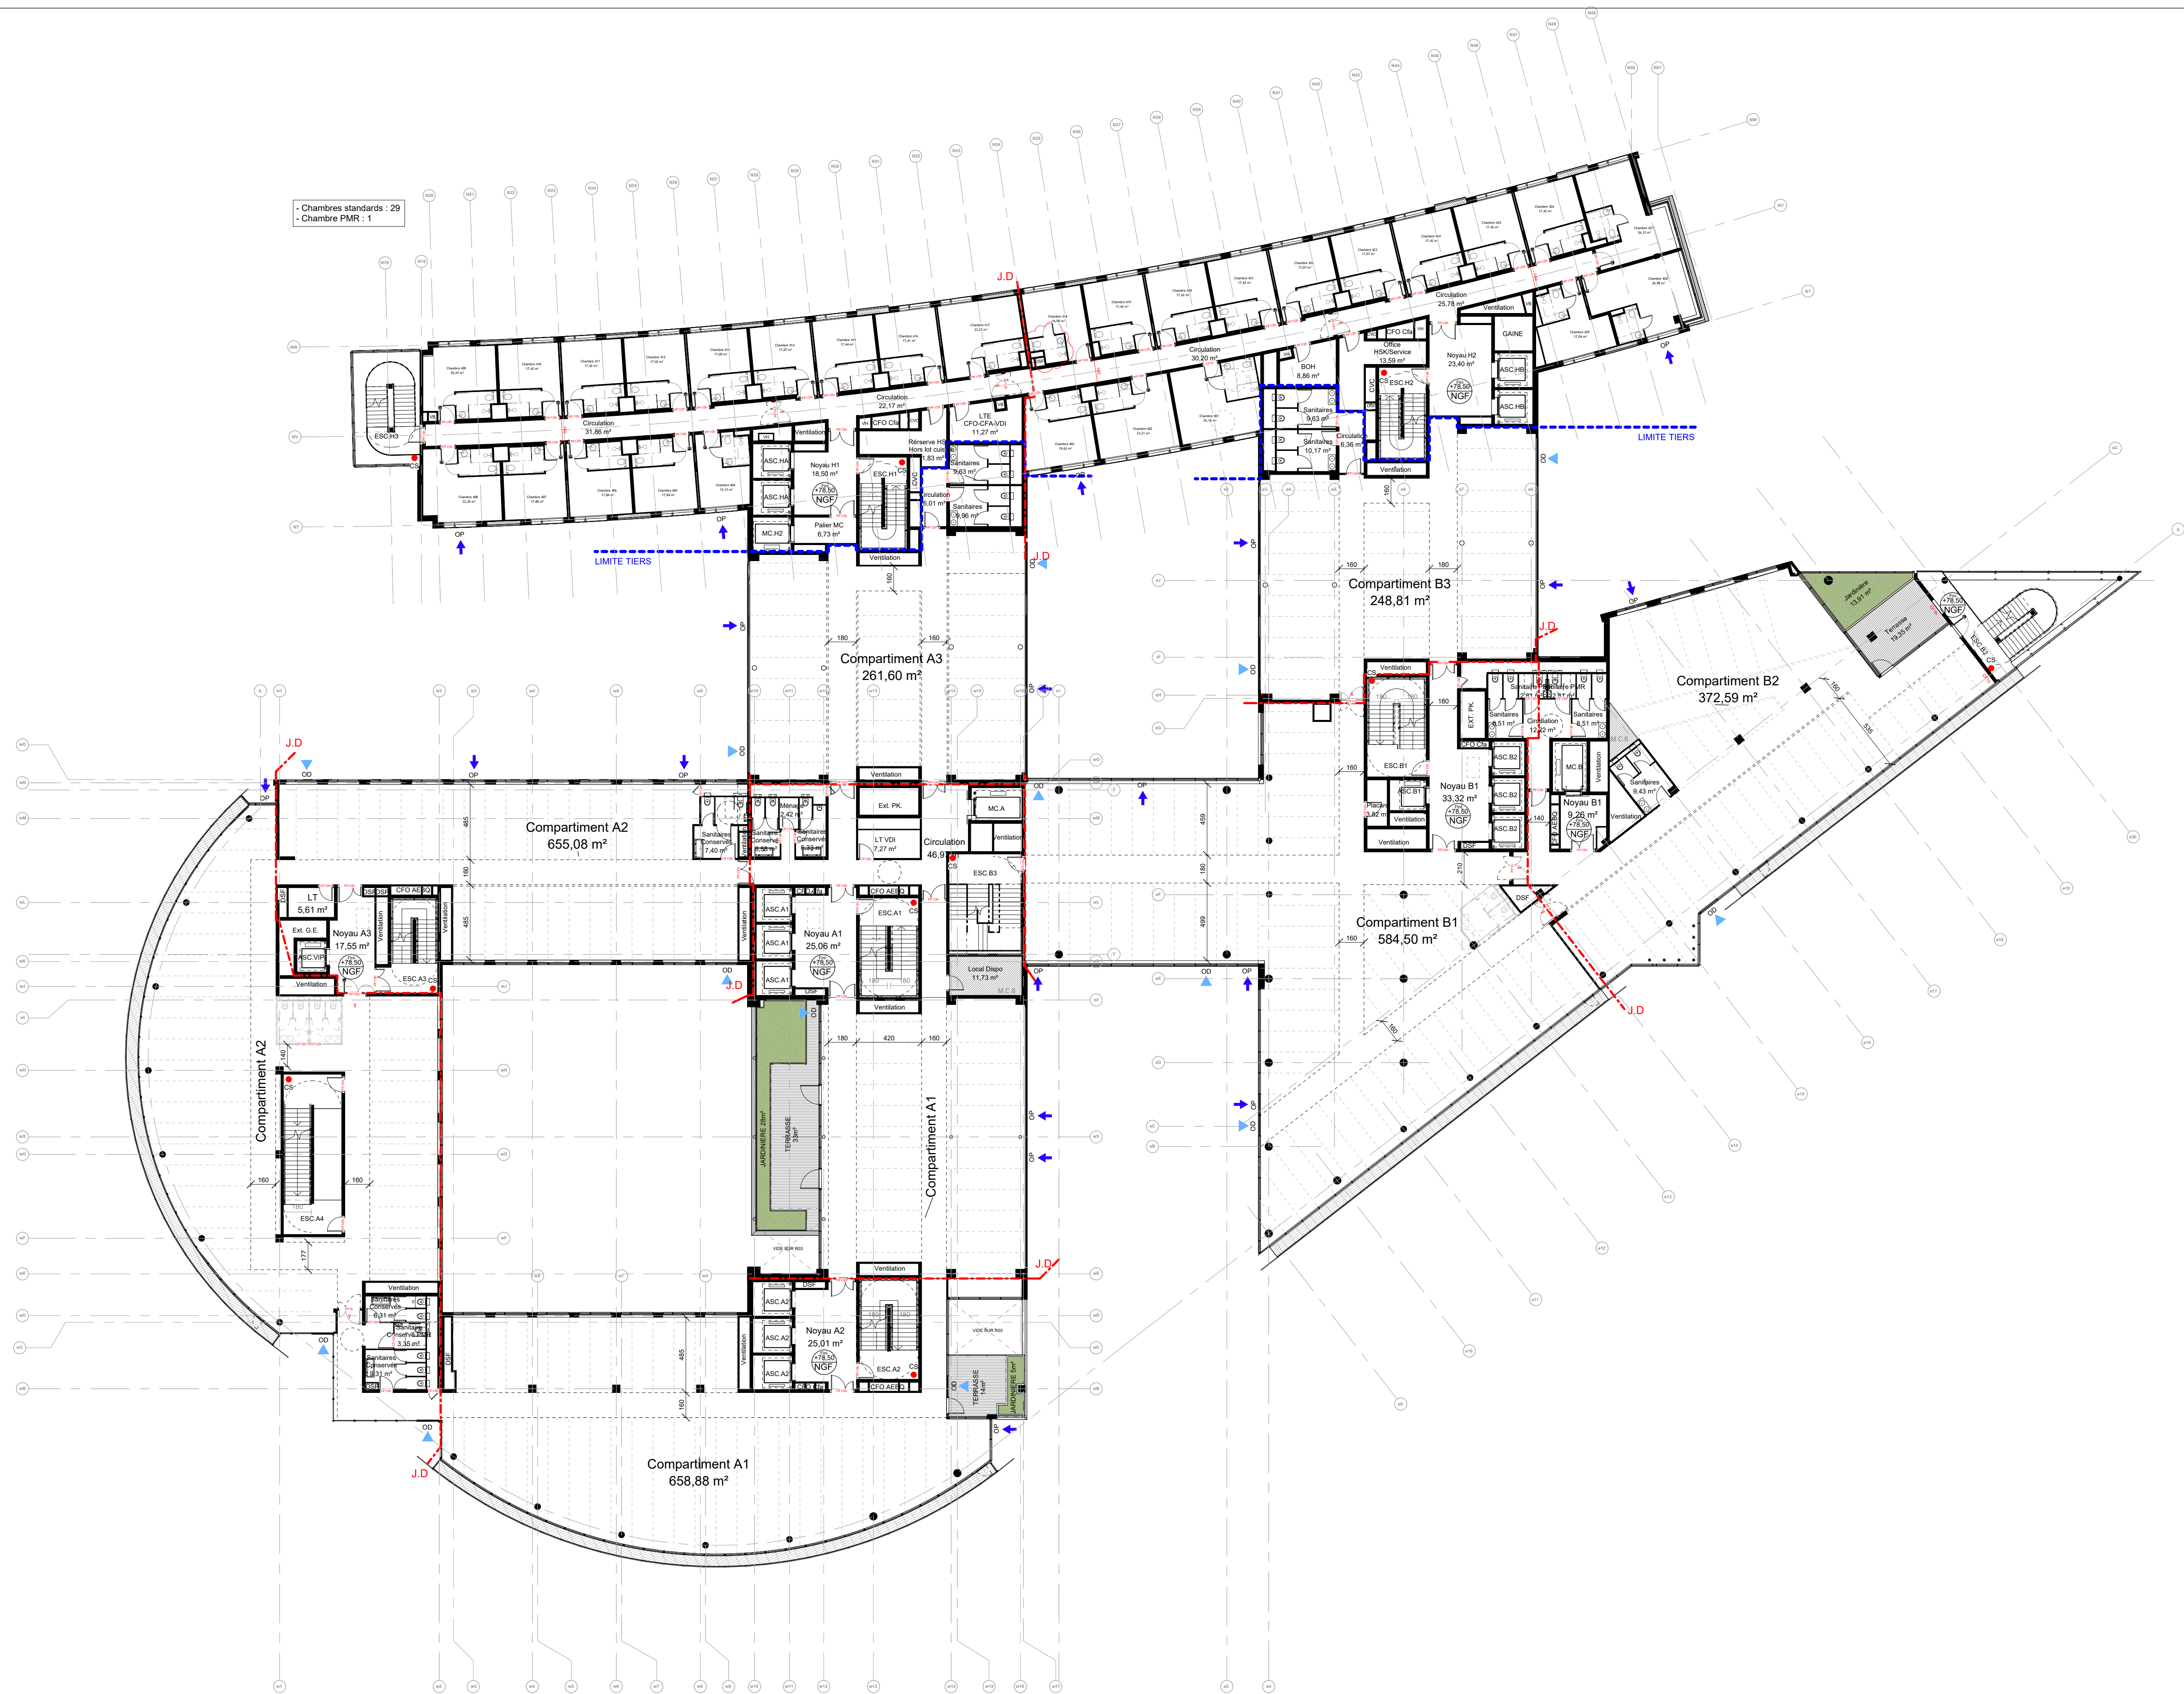


WIP 04/03/2026 10:37:41

Affaire : 184-01		04/03/2026		Format : A1+		Ech. 1 : 200	
1012	VPA	TDA	DPC	PLN	04	ARC	0
N° DE SERIE	EMETTEUR	PROJET	PHASE	TYPE	IDENTIFICATEUR	LOT	INDICE

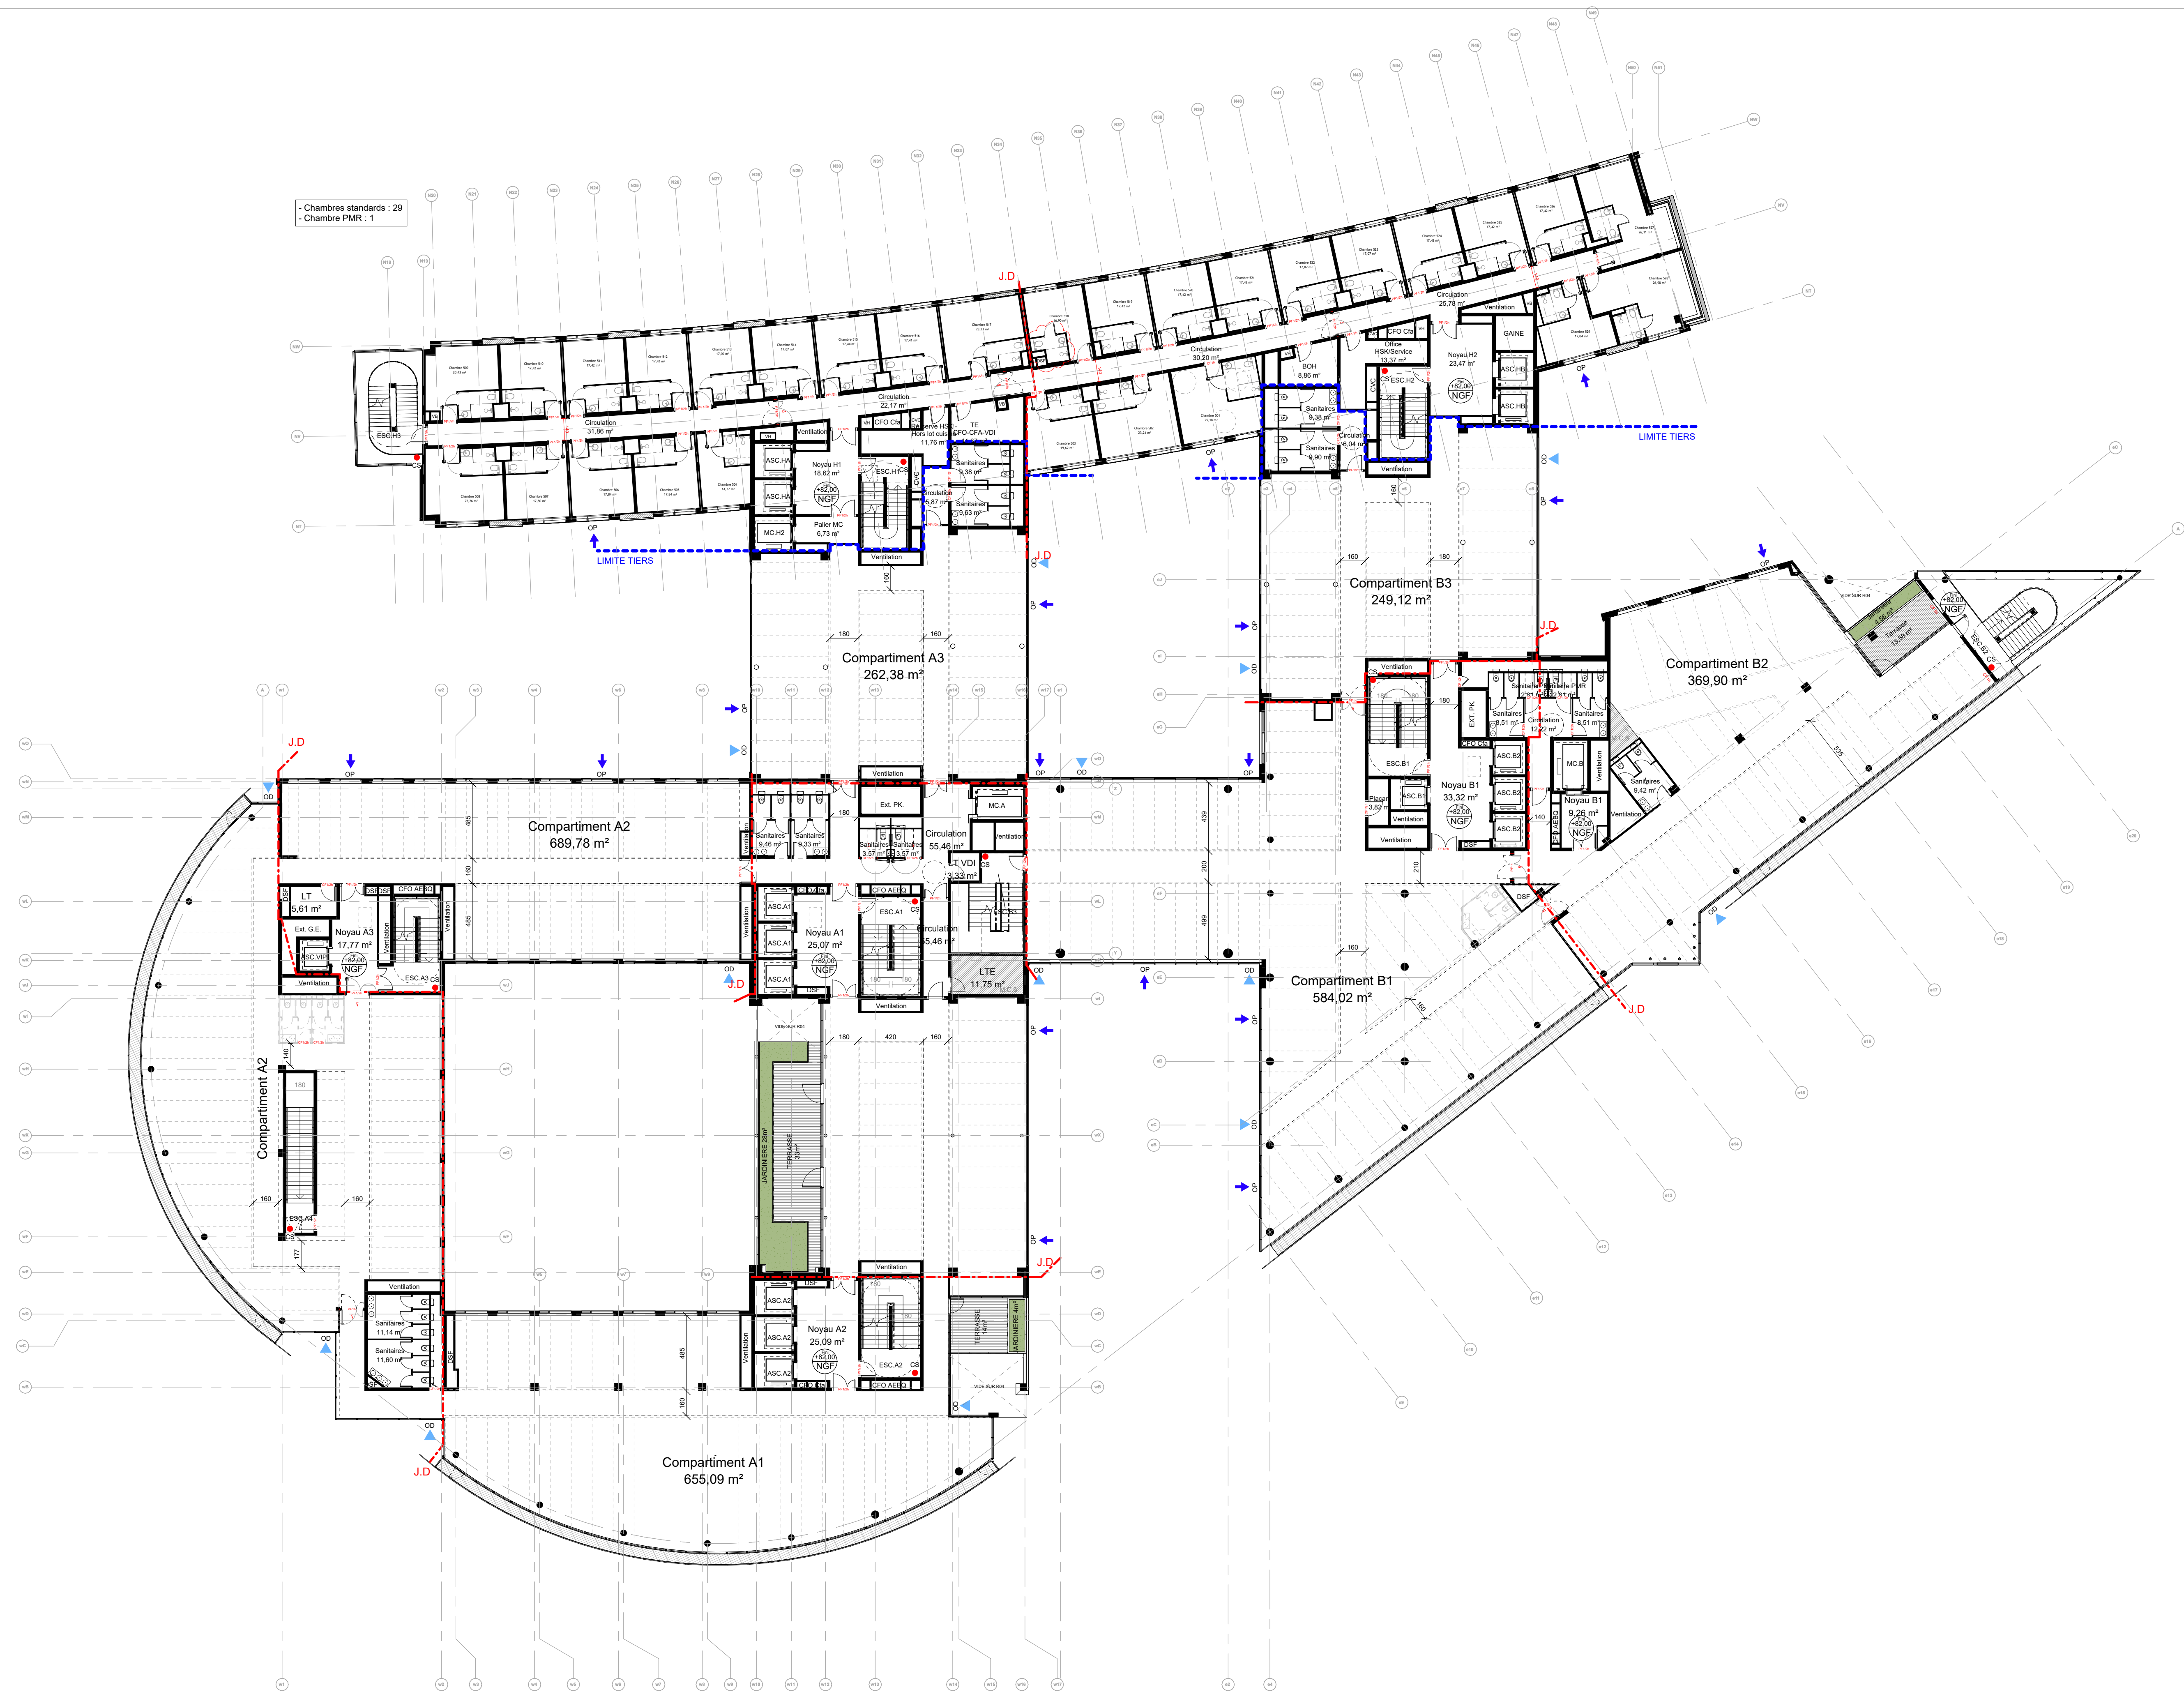



Affaire : 184-01 04/03/2026 Format : A1+ Ech. 1 : 200							
1013	VPA	TDA	DPC	PLN	05	ARC	0
N° DE SERIE	EMETTEUR	PROJET	PHASE	TYPE	IDENTIFICATEUR	LOT	INDICE

DOCUMENT PROVISOIRE

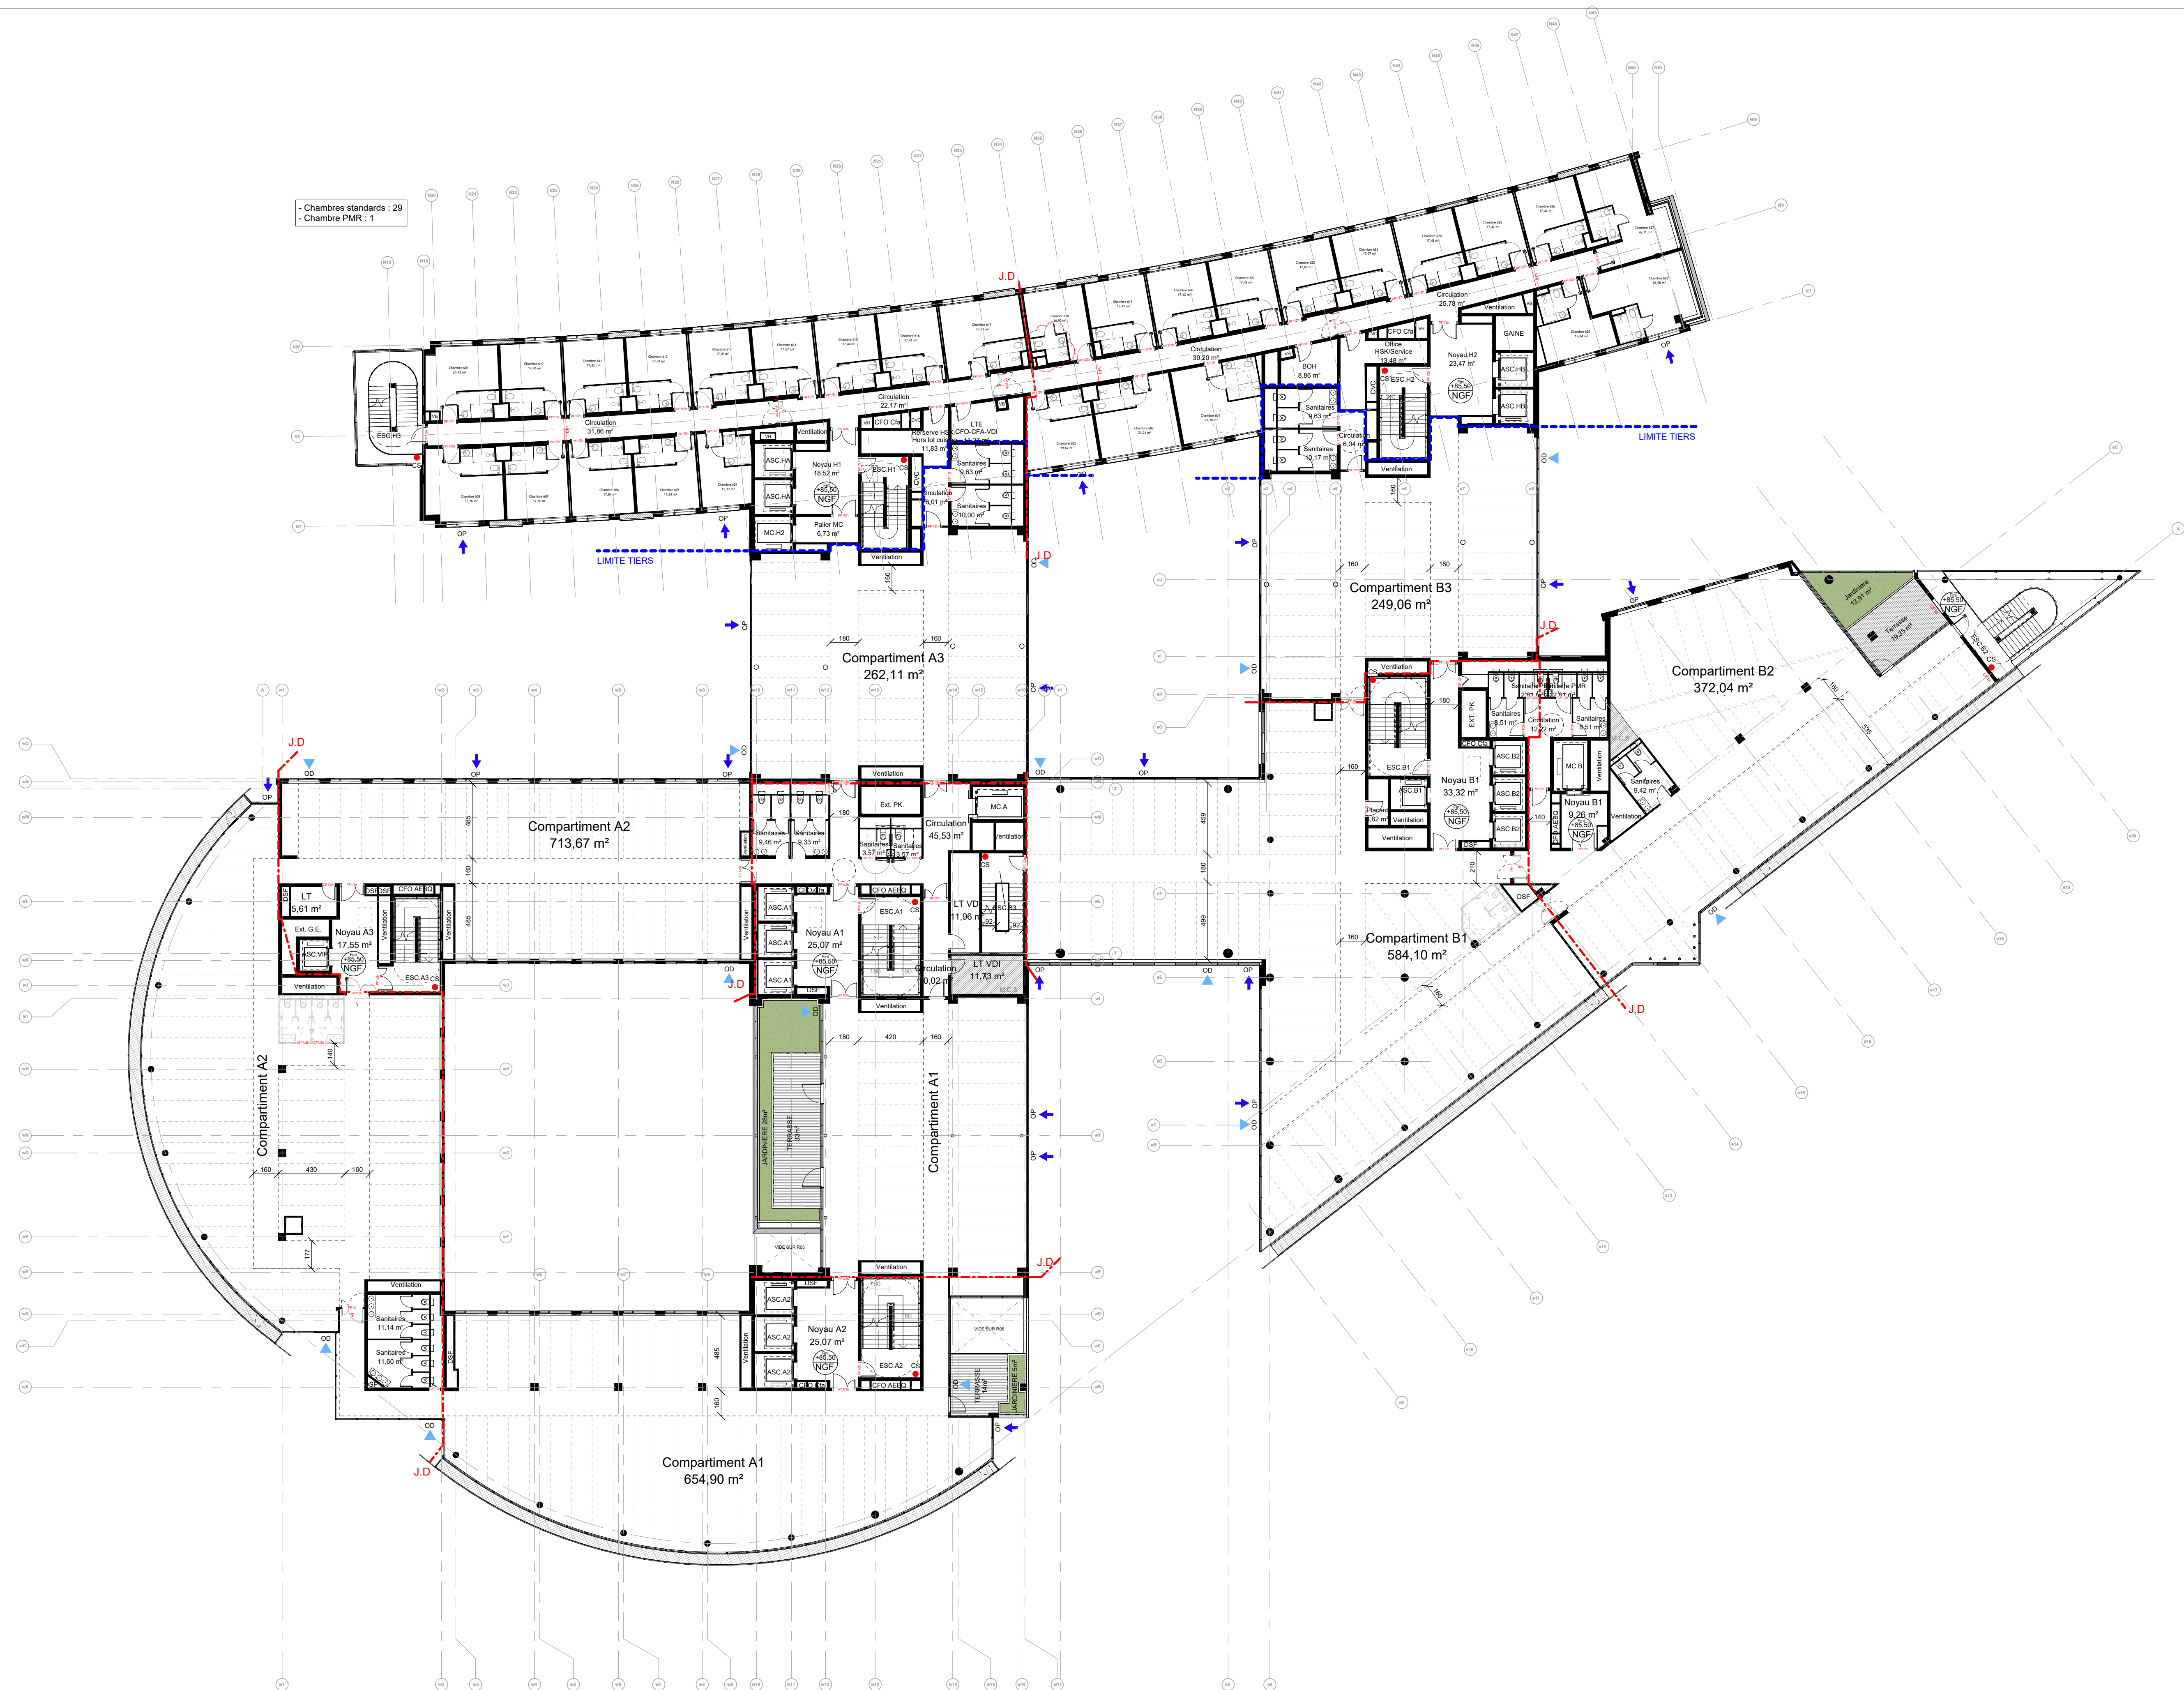


WIP 04/03/2026 10:38:17

Affaire : 184-01		04/03/2026		Format : A1+		Ech. 1 : 200	
1014	VPA	TDA	DPC	PLN	06	ARC	0
N° DE SERIE	EMETTEUR	PROJET	PHASE	TYPE	IDENTIFICATEUR	LOT	INDEXE

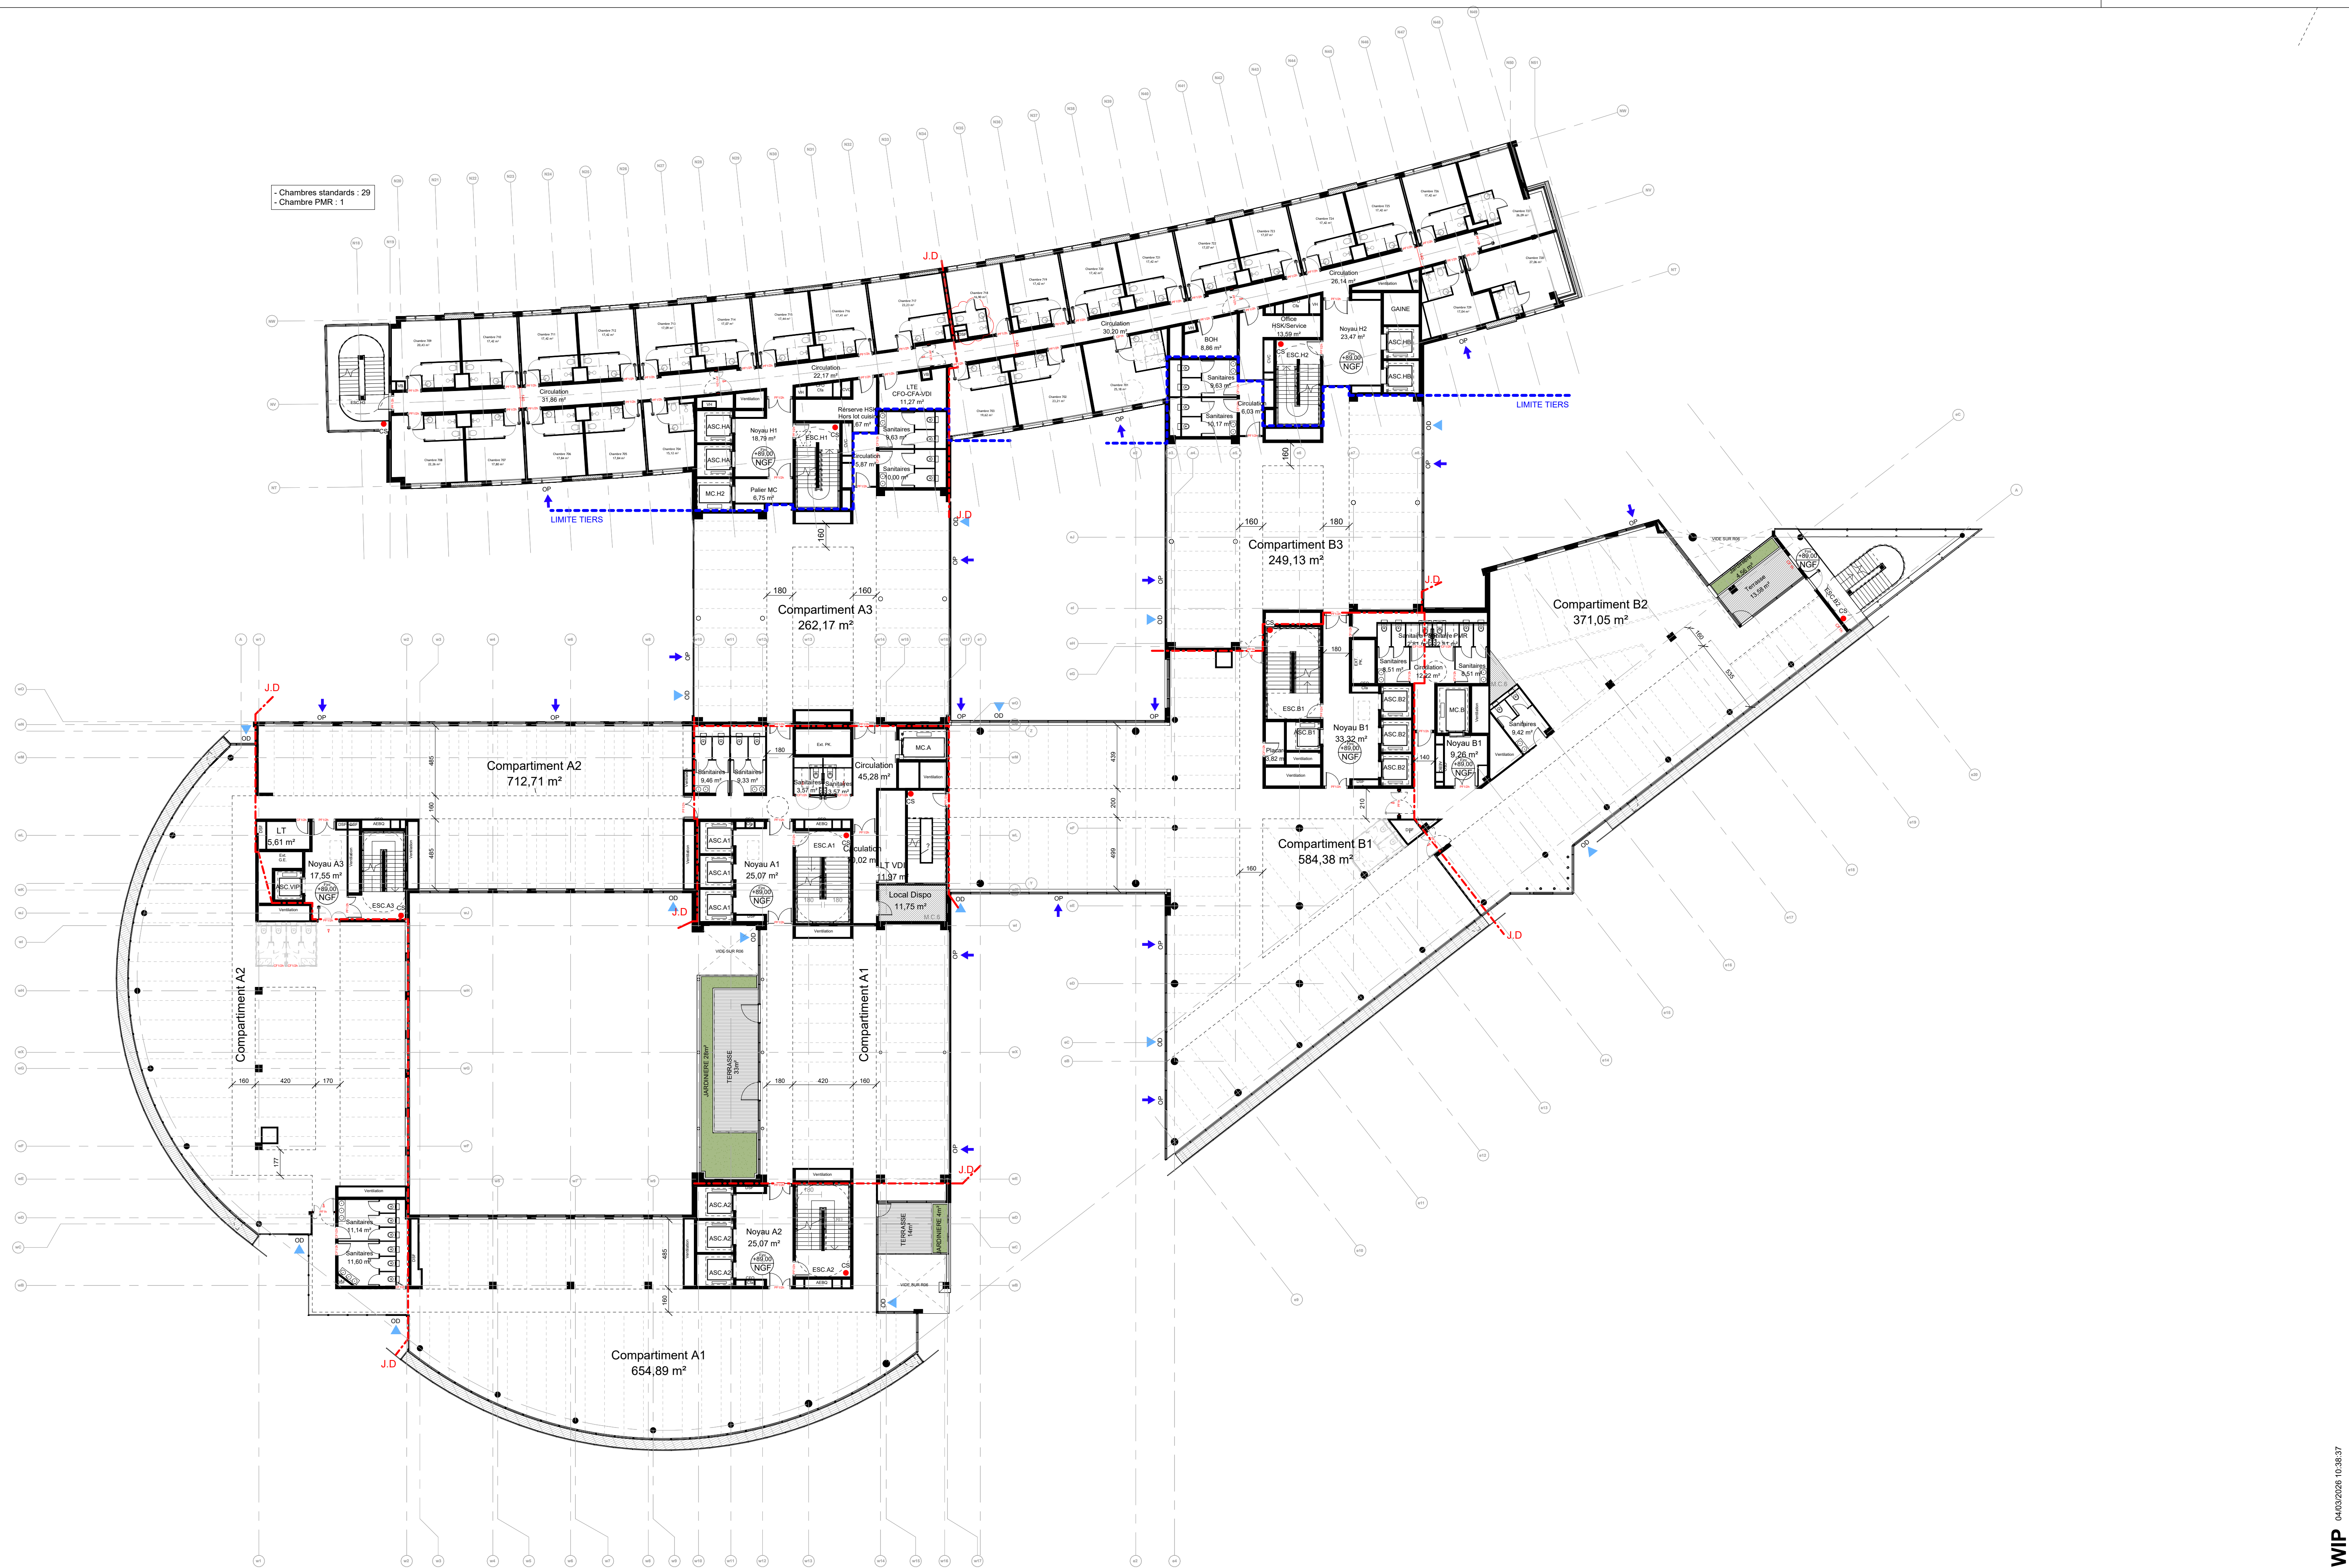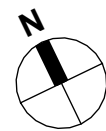

- Chambres standards : 29
- Chambre PMR : 1

04/03/2026 10:38:37
WIP

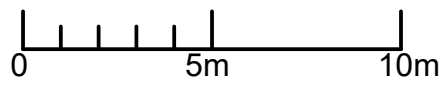

DOCUMENT PROVISoire

0	27/01/2026	Première révision	
IND	DATE	MODIF	VERIF

MAITRISE D'OUVRAGE

LES HORBOUTS I

10 rue de Valmy cours du Triangle, 92800 Puteaux

MAITRISE D'OUVRAGE DELEGUEE

ORFEO

14 rue de Beauregard 75118 Paris
T : +33 01 57 05 79 27

AMO ENVIRONNEMENT

VERITAS

1 avenue du Général de Gaulle 77000 Meaux
T : +33 01 64 08 18 50

BUREAU DE CONTROLE : Bureau VERITAS

MAITRISE D'OEUVRE

ARCHITECTE :

Valode & Pistre

BET STRUCTURE : RH CONSULT
BET FACADES : ECKERSLEY O'CALLAGHAN
SECURITE INCENDIE : INGEPREV
ACOUSTICIEN : LAMOUREUX ACOUSTICS

BET FLUIDES : BARBANEL
ARCHITECTE D'INTERIEUR : BSTLL
ECONOMISTE : AE75
ECLAIRAGISTE :

EMETTEUR DU DOCUMENT

Valode & Pistre

115 rue du Bac - 75007 Paris France
T : +33 1 53 63 22 00 - info@v-p.com

Systèmes indiqués par "Nom du cabinet Géomètre - date de publication"

PHASE

DPC


PROJET

Triangle de l'Arche

ANNEXE 1

PLAN DU NIVEAU R+7

Affaire : 184-01	04/03/2026	Format : A1+	Ech. 1: 200
1015	VPA	TDA	DPC
1016	VPA	TDA	DPC
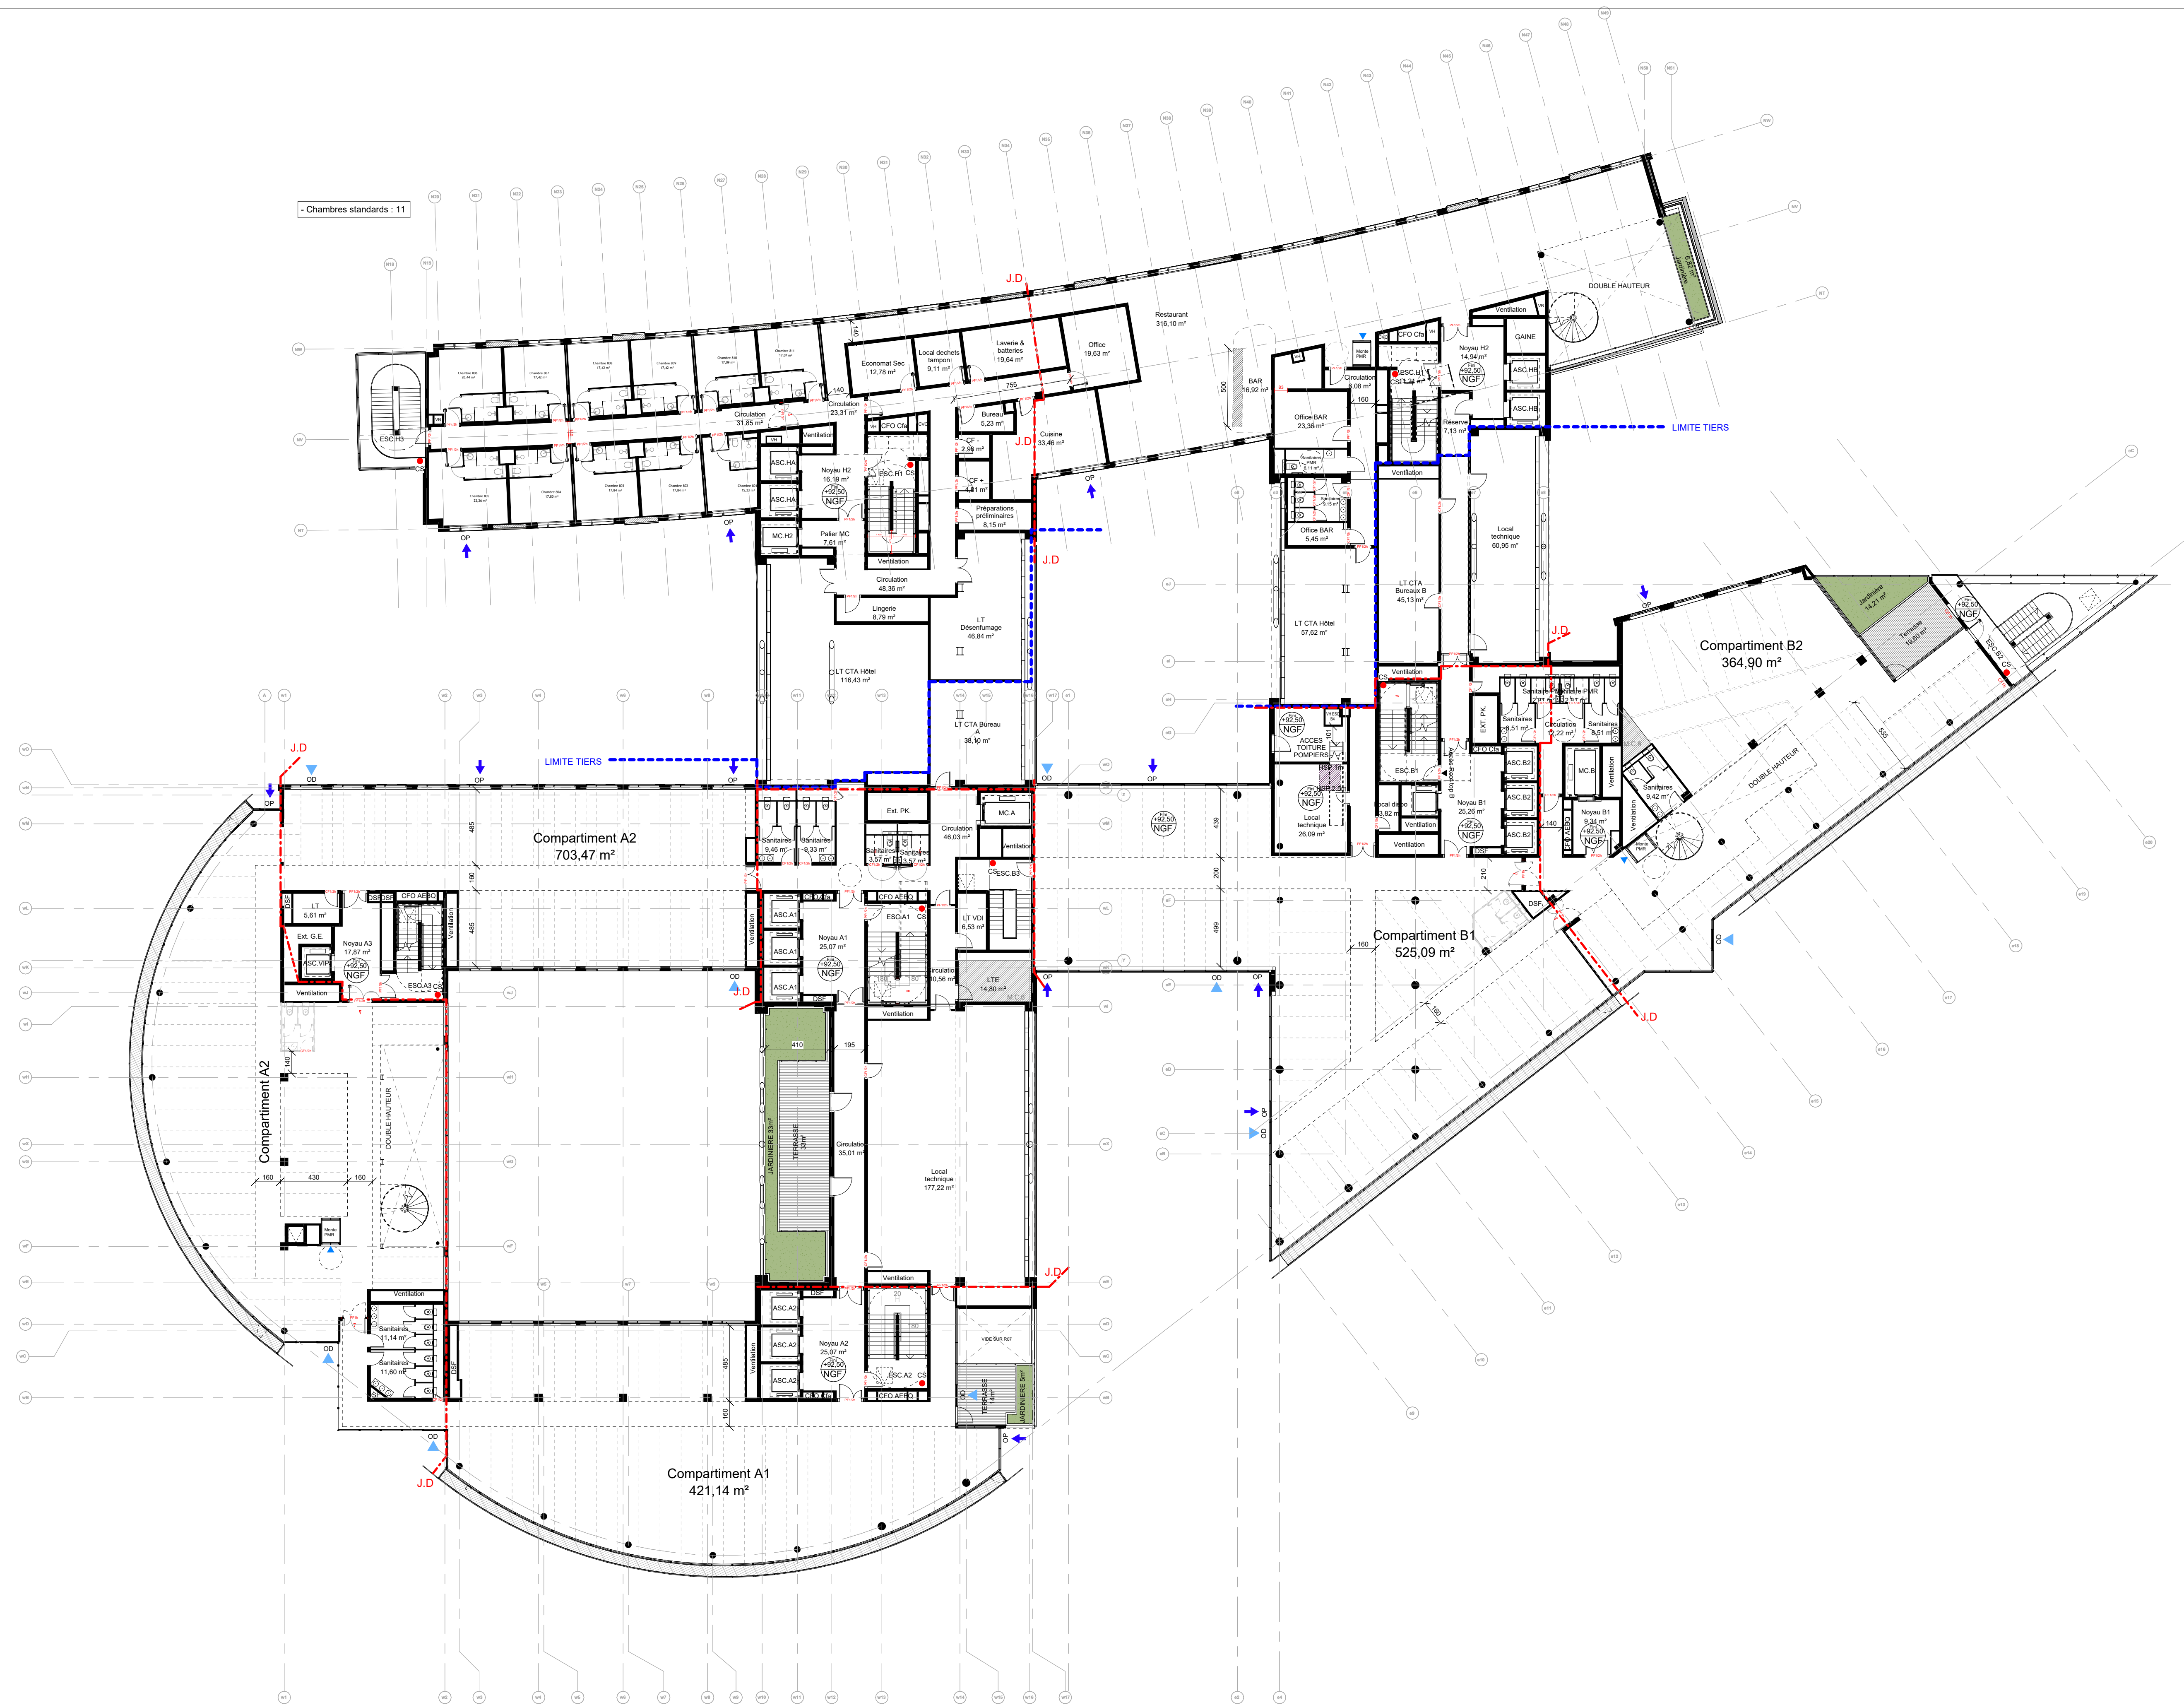

0	27/01/2026	Première révision	
IND	DATE	MODIF	VERIF

MAITRISE D'OUVRAGE

LES HORBOUITS I

10 rue de Valmy cours du triangle, 92800 Puteaux

MAITRISE D'OUVRAGE DELEGUEE

ORFeo

14 rue de Bassano 75116 Paris
T. : +33 01 57 05 79 27

AMO ENVIRONNEMENT



1 avenue du Gai Langlois 77600 Bussy-Saint-Martin

BUREAU DE CONTROLE : Bureau VERITAS

MAITRISE D'OEUVRE

ARCHITECTE :

Valode & Pistre

BET STRUCTURE : RH CONSULT	BET FLUIDES : BARBANEL
BET FACADES : ECKERSLEY O'CALLAGHAN	ARCHITECTE D'INTERIEUR : BSTLL
SECURITE INCENDIE : INGEPREV	ECONOMISTE : AE75
ACOUSTICIEN : LAMOUREUX ACOUSTICS	ECLAIRAGISTE :

EMETTEUR DU DOCUMENT


Valode & Pistre

115 rue du Bac - 75007 Paris France
T: +33 1 63 63 22 00 - info@tv-p.com

Systèmes indiqués par "Nom du cabinet Géomètre - date de publication"

PHASE	DPC
PROJET	Triangle de l'Arche ANNEXE 1 PLAN DU NIVEAU R+8

Affaire : 184-01		04/03/2026		Format : A1+		Ech. 1 : 200	
1016	VPA	TDA	DPC	PLN	08	ARC	0
N° DE SERIE	EMETTEUR	PROJET	PHASE	TYPE	IDENTIFICATEUR	LOT	INDICE

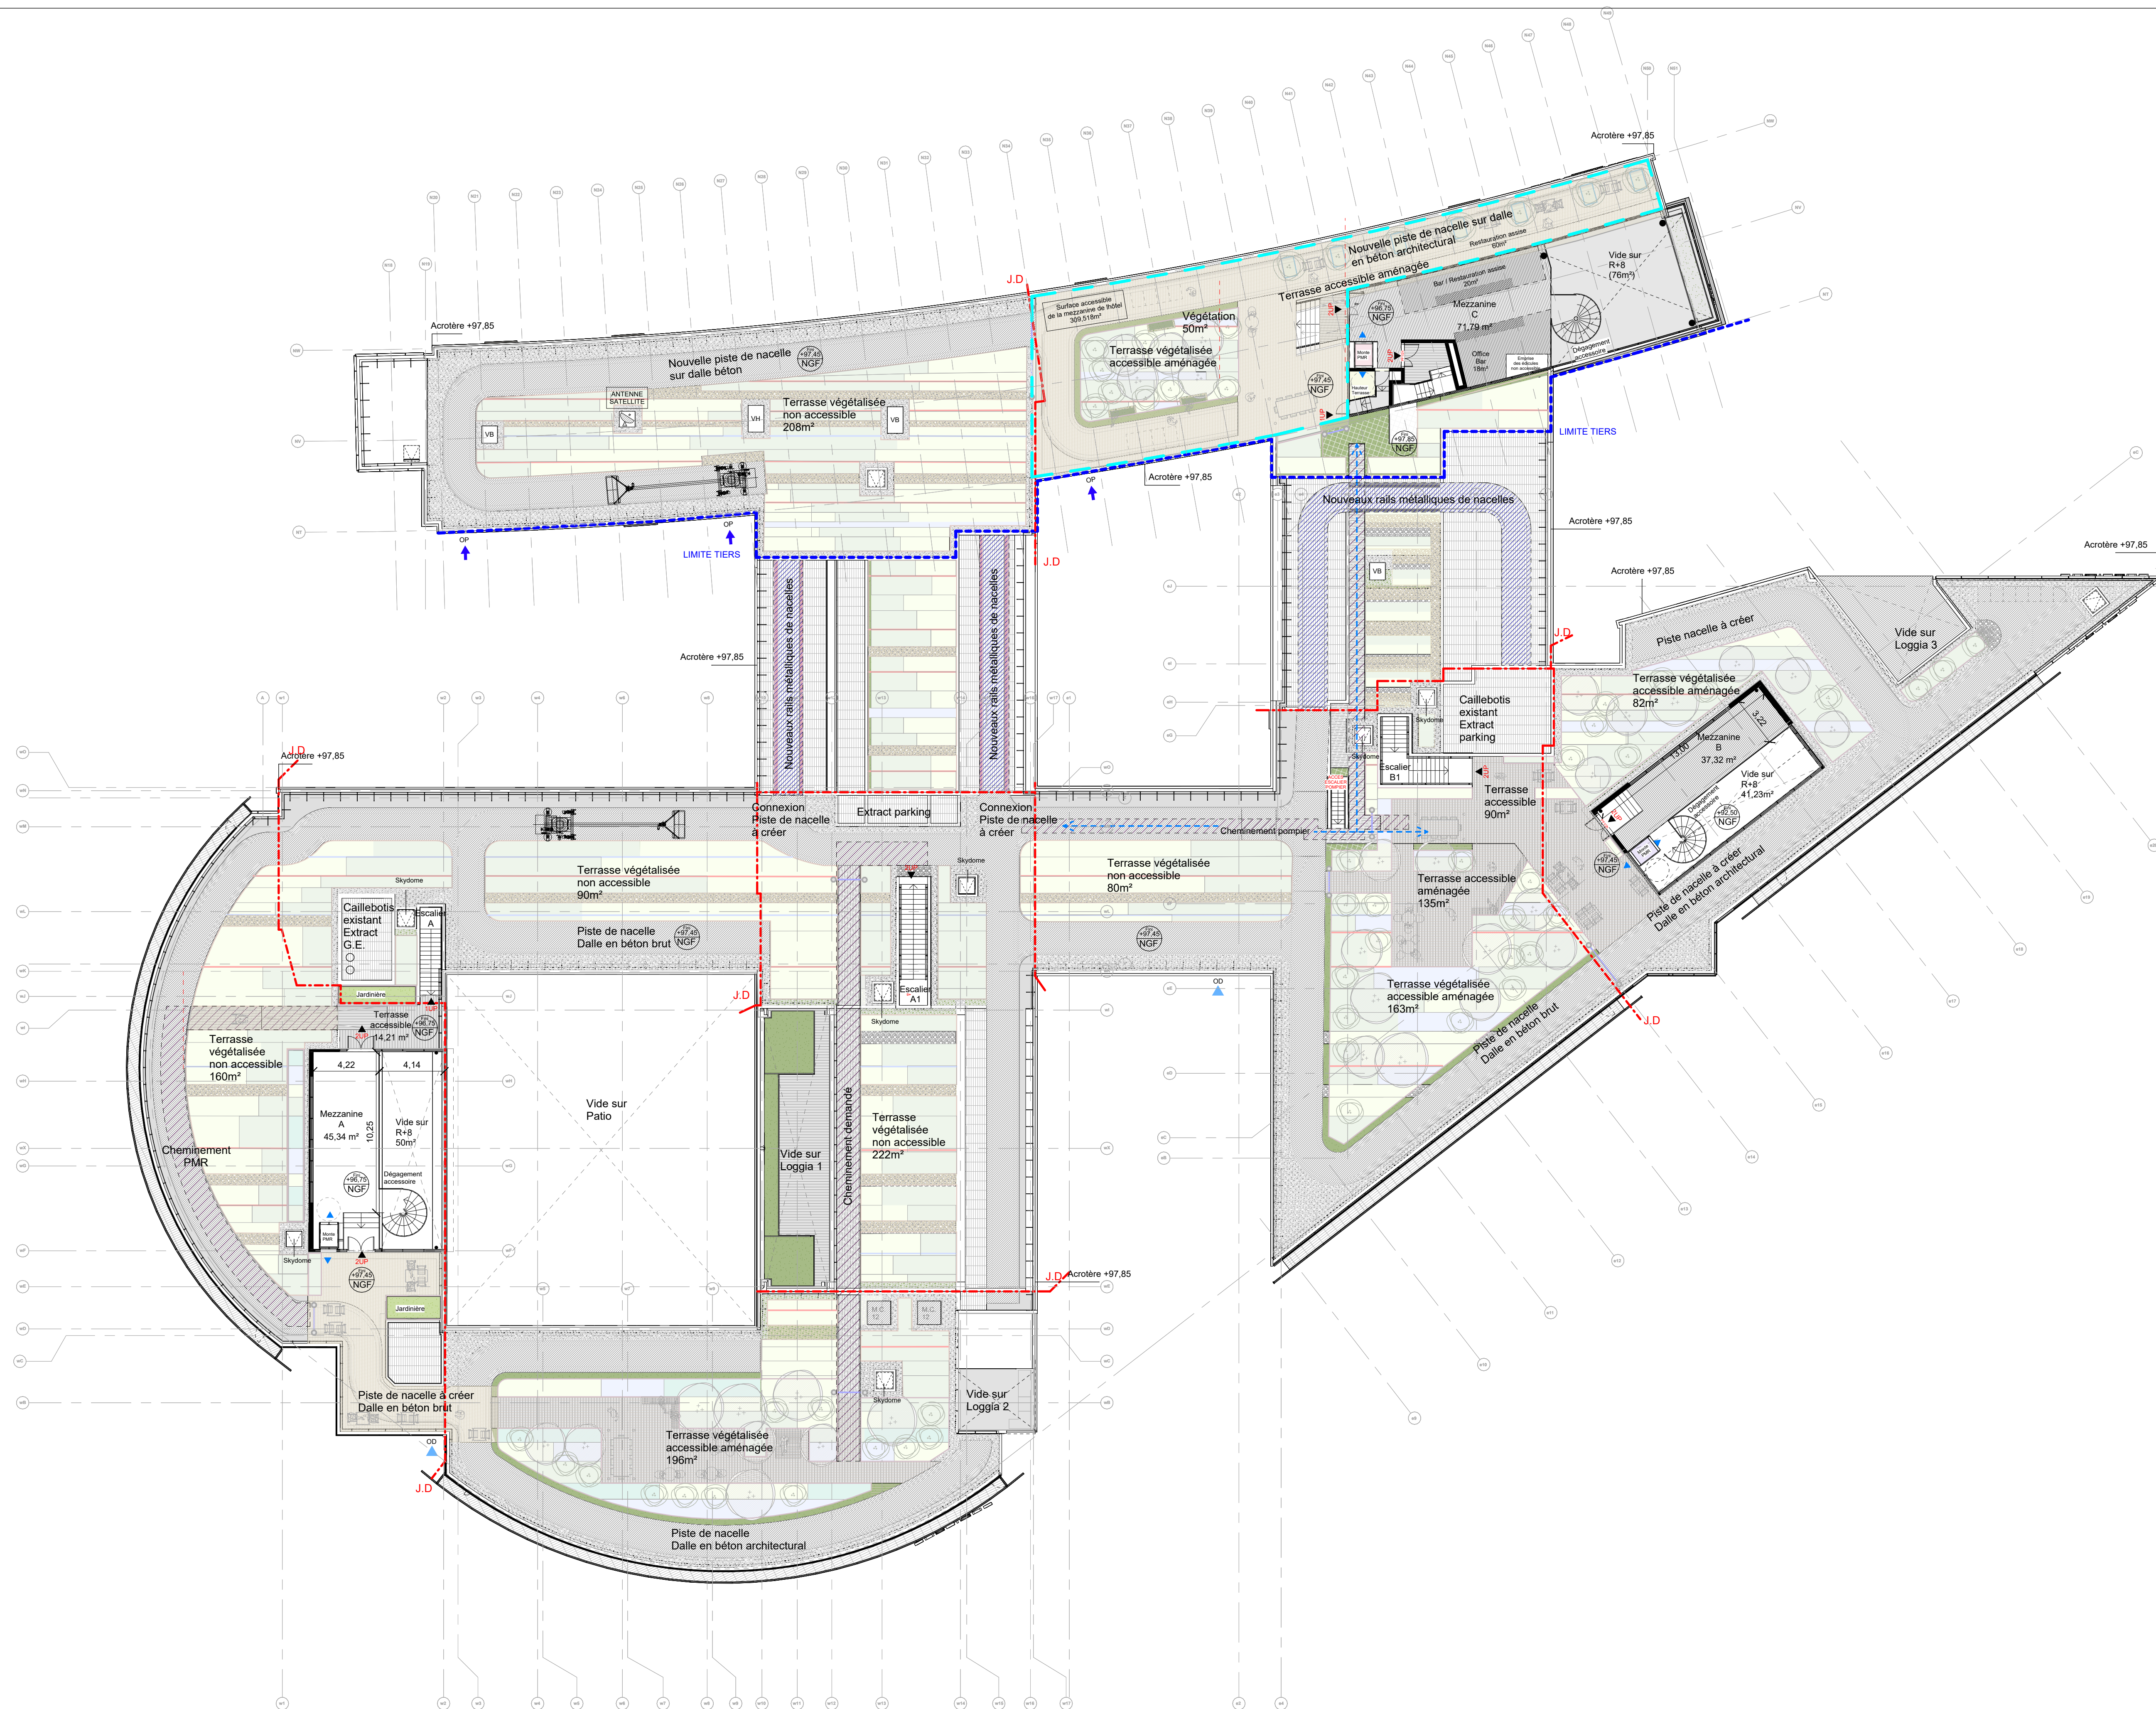

0 5m 10m

DOCUMENT PROVISOIRE

Affaire : 184-01		04/03/2026		Format : A1+		Ech. 1 : 200	
1017	VPA	TDA	DPC	PLN	MZ	ARC	0
N° DE SERIE	EMETTEUR	PROJET	PHASE	TYPE	IDENTIFICATEUR	LOT	INDICE