Systèmes indiqués par "Norm du cabinet Géomètre - date de publication"

IND	DATE	MODIF	VERIF
0	27/01/2026	Première révision	

MAITRISE D'OUVRAGE

LES HORBOUTS I

10 rue de Valmy cours du triangle, 92800 Puteaux

MAITRISE D'OUVRAGE DELEGUEE

ORFEO

14 rue de Bassano 75116 Paris
T. +33 01 57 05 79 27

AMO ENVIRONNEMENT

ALTO

1 avenue du Gué Langlois 77400 Bussy-Saint-Martin
T. +33 01 64 68 18 50

BUREAU DE CONTROLE : Bureau VERITAS

MAITRISE D'OEUVRE

ARCHITECTE :


Valode & Pistre

BET STRUCTURE : RH CONSULT
BET FACADES : ECKERSLEY O'CALLAGHAN
SECURITE INCENDIE : INGEPREV
ACOUSTICIEN : LAMOUREUX ACOUSTICS
BET FLUIDES : BARBANEL
ARCHITECTE D'INTERIEUR : BSTL/L
ECONOMISTE : AE75
ECLAIRAGISTE :

EMETTEUR DU DOCUMENT

Valode & Pistre

115 rue du Bac - 75007 Paris France
T. +33 1 53 63 22 00 - info@v-p.com

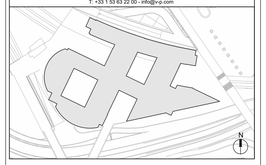

PHASE

DPC

PROJET

Triangle de l'Arche

ANNEXE 1

PLAN DU NIVEAU SOUS-SOL S6

Affaire : **184-01** **04/03/2026** Format : A1+ Ech. 1 : 200

1001	VPA	TDA	DPC	PLN	S6	ARC	0
N° DE SERIE	EMETTEUR	PROJET	PHASE	TYPE	IDENTIFICATEUR	LOT	INDICE

WIP 04/03/2026 10:38:44

0 5m 10m

DOCUMENT PROVISOIRE



IND	DATE	MODIF	VERIF
0	27/01/2026	Première révision	

MAITRISE D'OUVRAGE

LES HORBOUTS I

10 rue de Valmy cours du triangle, 92800 Puteaux

MAITRISE D'OUVRAGE DELEGUEE

ORFEO

14 rue de Bassano 75116 Paris
T. +33 01 57 05 79 27

AMO ENVIRONNEMENT

ALTO

1 avenue du Gué Langlois 77400 Bussy-Saint-Martin
T. +33 01 64 68 18 50

BUREAU DE CONTROLE : Bureau VERITAS

MAITRISE D'OEUVRE

ARCHITECTE :


Valode & Pistre

BET STRUCTURE : RH CONSULT	BET FLUIDES : BARBANEL
BET FACADES : ECKERSLEY O'CALLAGHAN	ARCHITECTE D'INTERIEUR : BSTL/L
SECURITE INCENDIE : INGEPREV	ECONOMISTE : AE75
ACOUSTICIEN : LAMOUREUX ACOUSTICS	ECLAIRAGISTE :

EMETTEUR DU DOCUMENT

Valode & Pistre

115 rue du Bac - 75007 Paris France
T. +33 1 53 63 22 00 - info@v-p.com

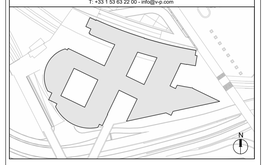

Systèmes indiqués par "Norn du cabinet Géomètre - date de publication"

PHASE

DPC

PROJET

Triangle de l'Arche

ANNEXE 1

PLAN DU NIVEAU SOUS-SOL S5

Affaire : **184-01** **04/03/2026** Format : A1+ Ech. 1 : 200

N° DE SERIE	EMETTEUR	PROJET	PHASE	TYPE	IDENTIFICATEUR	LOT	INDICE
1002	VPA	TDA	DPC	PLN	S5	ARC	0

WIP 04/03/2026 10:35:52

0 5m 10m

DOCUMENT PROVISOIRE



IND	DATE	MODIF	VERIF
0	27/01/2026	Première révision	

MAITRISE D'OUVRAGE

LES HORBOUTS I

10 rue de Valmy cours du triangle, 92800 Puteaux

MAITRISE D'OUVRAGE DELEGUEE

ORFEO

14 rue de Bassano 75116 Paris
T. +33 01 57 05 79 27

AMO ENVIRONNEMENT

ALTO

1 avenue du Gué Langlois 77600 Bussy-Saint-Martin
T. +33 01 64 68 18 50

BUREAU DE CONTROLE : Bureau VERITAS

MAITRISE D'OEUVRE

ARCHITECTE :


Valode & Pistre

BET STRUCTURE : RH CONSULT	BET FLUIDES : BARBANEL
BET FACADES : ECKERSLEY O'CALLAGHAN	ARCHITECTE D'INTERIEUR : BSTI/L
SECURITE INCENDIE : INGEPREV	ECONOMISTE : AE75
ACOUSTICIEN : LAMOUREUX ACOUSTICS	ECLAIRAGISTE :

EMETTEUR DU DOCUMENT

Valode & Pistre

115 rue du Bac - 75007 Paris France
T. +33 1 53 63 22 00 - info@v-p.com

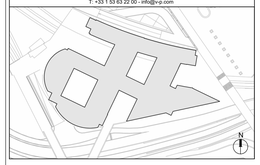

Systèmes indiqués par "Norm du cabinet Géomètre - date de publication"

PHASE

DPC

PROJET

Triangle de l'Arche

ANNEXE 1

PLAN DU NIVEAU SOUS-SOL S4


Affaire : **184-01** **04/03/2026** Format : A1+ Ech. 1 : 200

1003	VPA	TDA	DPC	PLN	S4	ARC	0
N° DE SERIE	EMETTEUR	PROJET	PHASE	TYPE	IDENTIFICATEUR	LOT	INDICE

WIP 04/03/2026 10:36:00

0 5m 10m

DOCUMENT PROVISOIRE

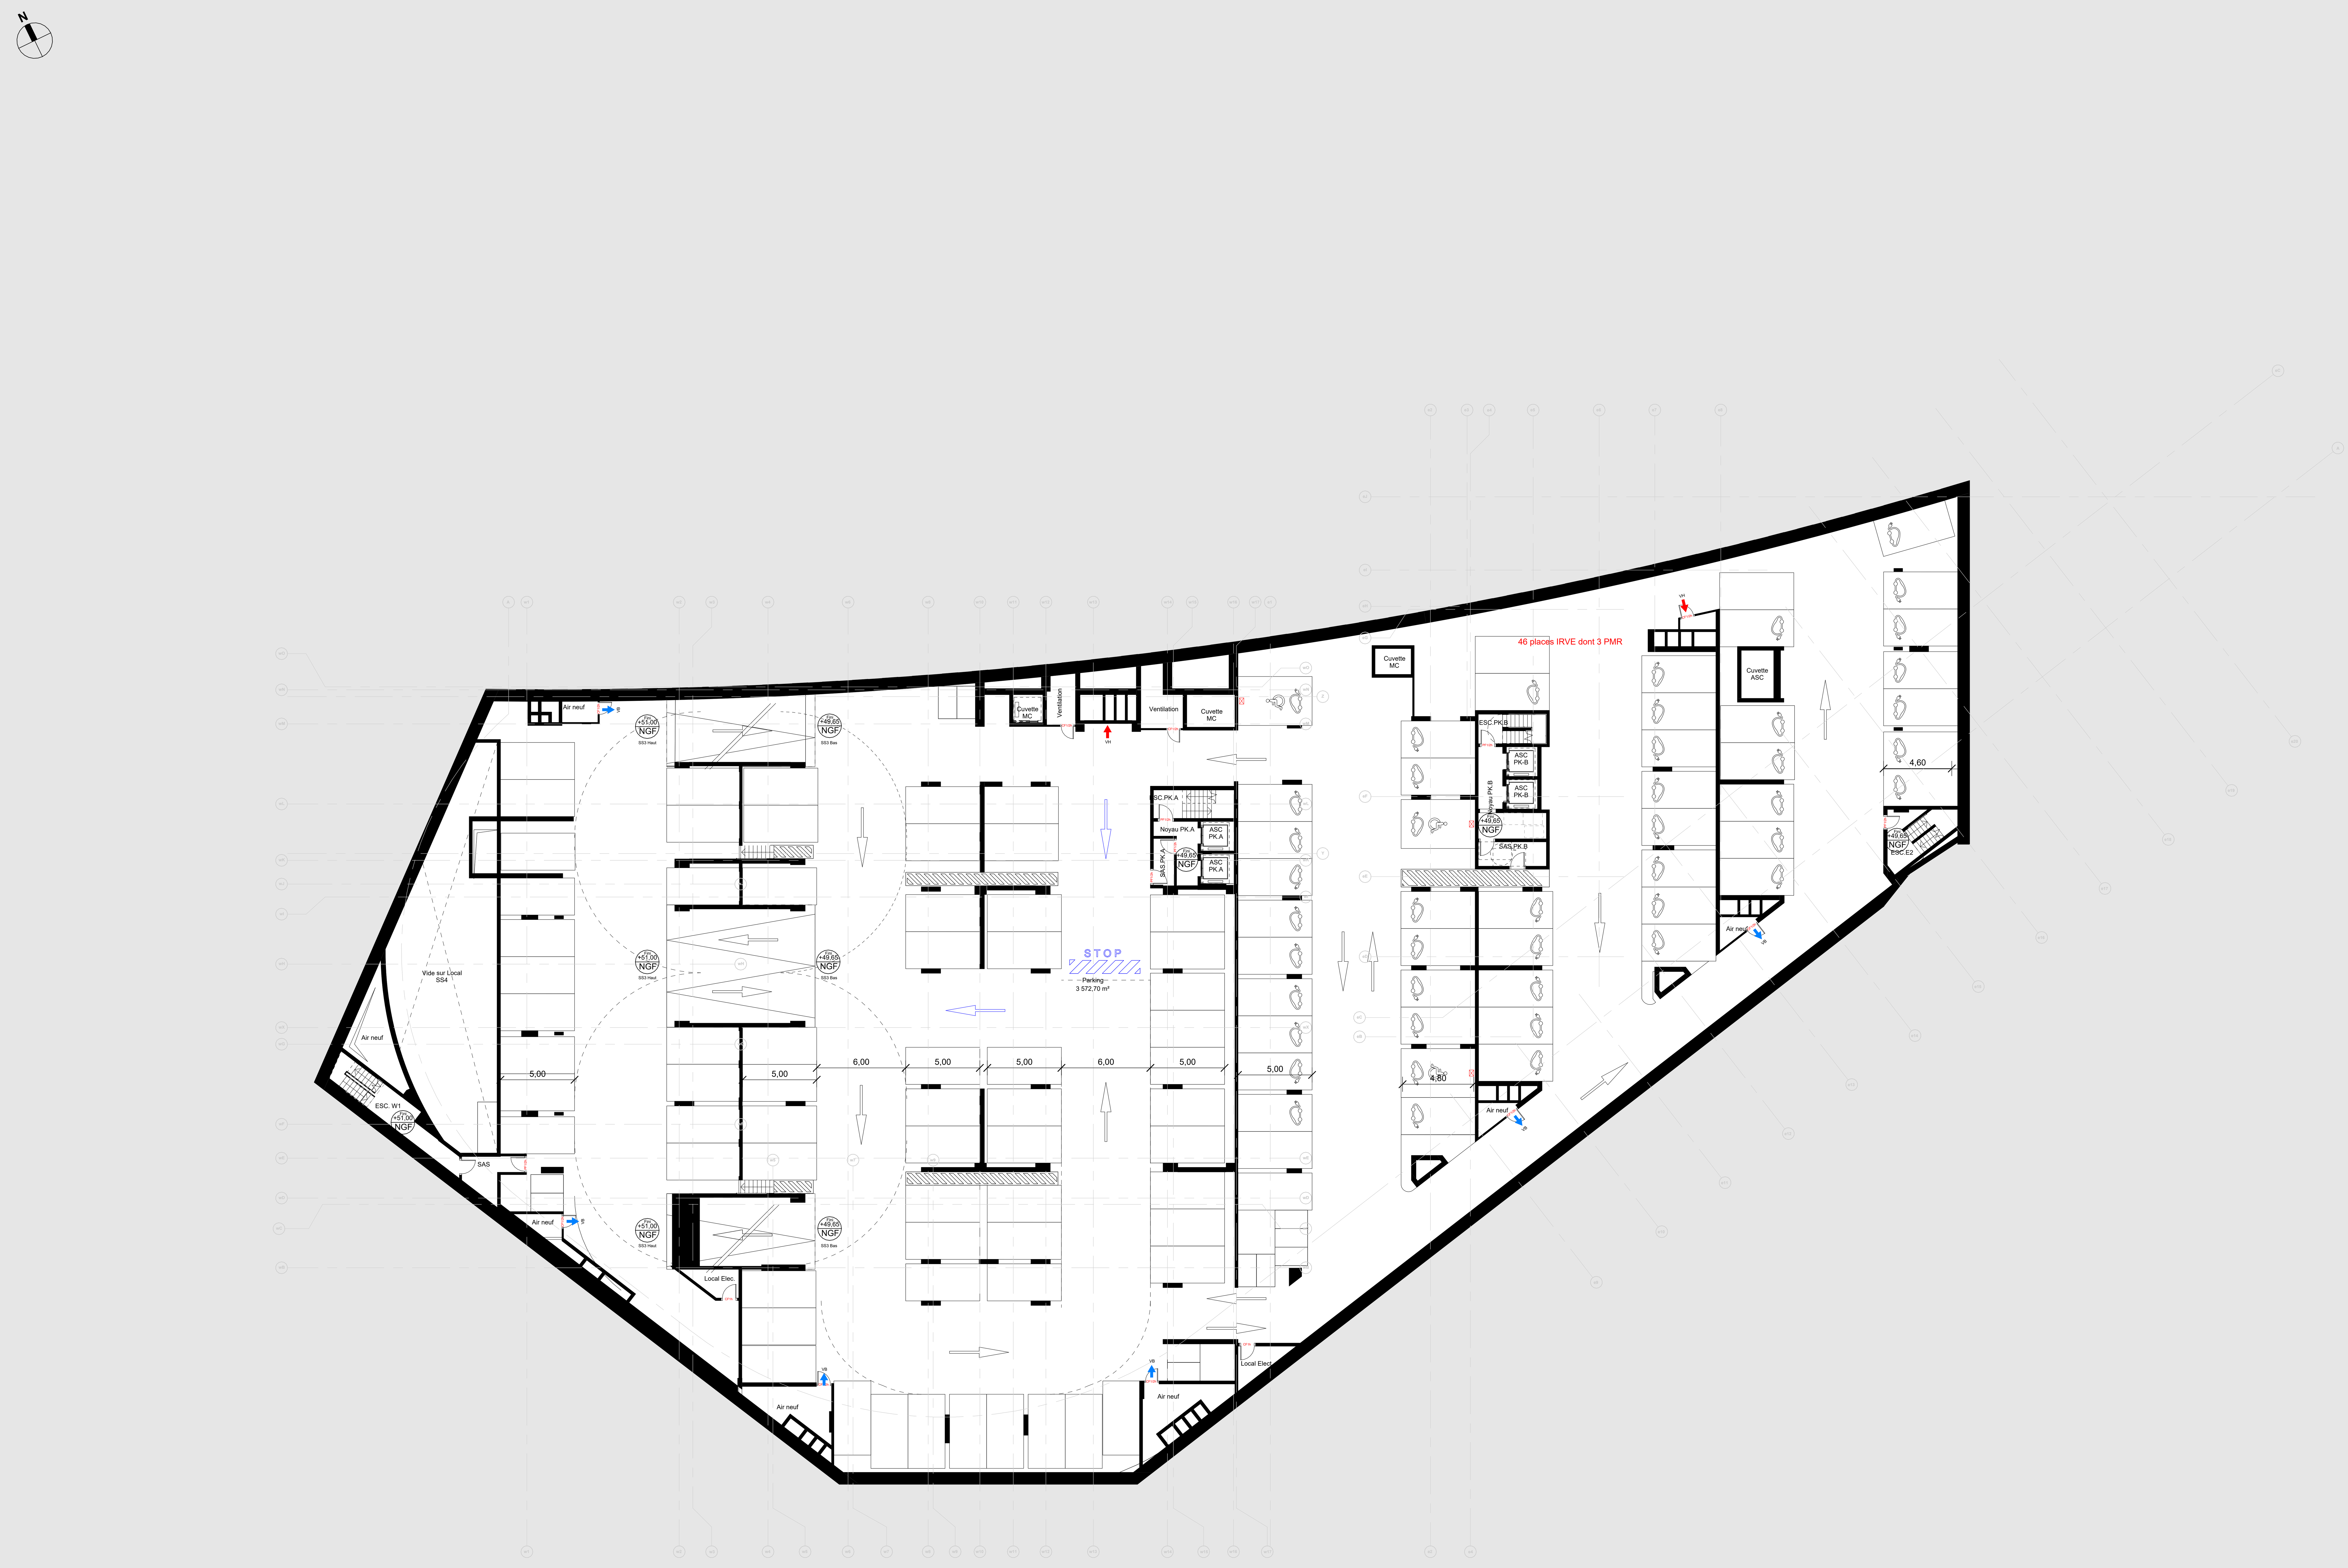

WIP 04/03/2026 10:36:08

0 5m 10m

DOCUMENT PROVISOIRE

0	27/01/2026	Première révision	
IND	DATE	MODIF	VERIF

MAITRISE D'OUVRAGE

LES HORBOUTS I

10 rue de Valmy cours du triangle, 92800 Puteaux

MAITRISE D'OUVRAGE DELEGUEE

ORFEO

14 rue de Bassano 75116 Paris
T : +33 01 57 05 79 27

AMO ENVIRONNEMENT

ALTO

1 avenue du Gué Langlois 77600 Bussy-Sqint-Martin
T : +33 01 64 68 18 50

BUREAU DE CONTROLE : Bureau VERITAS

MAITRISE D'OEUVRE

ARCHITECTE :


Valode & Pistre

BET STRUCTURE : RH CONSULT
BET FACADES : ECKERSLEY O'CALLAGHAN
SECURITE INCENDIE : INGEPREV
ACOUSTICIEN : LAMOUREUX ACOUSTICS
BET FLUIDES : BARBANEL
ARCHITECTE D'INTERIEUR : BSTLL
ECONOMISTE : AE75
ECLAIRAGISTE :

EMETTEUR DU DOCUMENT

Valode & Pistre

115 rue du Bac - 75007 Paris France
T: +33 1 53 63 22 00 - info@v-p.com

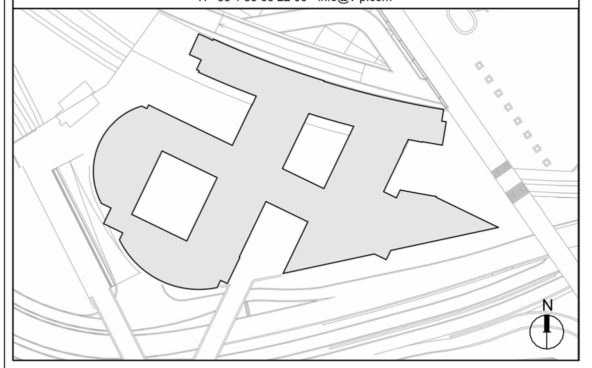

Systèmes indiqués par "Nom du cabinet Géomètre - date de publication"

PHASE

DPC

PROJET

Triangle de l'Arche

ANNEXE 1

PLAN DU NIVEAU SOUS-SOL S3

Affaire : **184-01** **04/03/2026** Format : A1+ Ech. 1 : 200

1004	VPA	TDA	DPC	PLN	S3	ARC	0
N° DE SERIE	EMETTEUR	PROJET	PHASE	TYPE	IDENTIFICATEUR	LOT	INDICE

PROGRAMME :

- Local dispo
- Local Déchet
- Local Déchet Hôtel
- LT MASCF
- MC.H1
- SAS



WIP 04/03/2026 10:36:17

0 5m 10m

DOCUMENT PROVISOIRE

IND	DATE	MODIF	VERIF
0	27/01/2026	Première révision	

MAITRISE D'OUVRAGE

LES HORBOUTS I

10 rue de Valmy cours du triangle, 92800 Puteaux

MAITRISE D'OUVRAGE DELEGUEE

ORFEO

14 rue de Bassano 75116 Paris
T : +33 01 57 05 79 27

AMO ENVIRONNEMENT

ALTO

1 avenue du Gué Langlois 77600 Bussy-Sqint-Martin
T : +33 01 64 68 18 50

BUREAU DE CONTROLE : Bureau VERITAS

MAITRISE D'OEUVRE

ARCHITECTE :


Valode & Pistre

BET STRUCTURE : RH CONSULT
BET FACADES : ECKERSLEY O'CALLAGHAN
SECURITE INCENDIE : INGEPREV
ACOUSTICIEN : LAMOUREUX ACOUSTICS
BET FLUIDES : BARBANEL
ARCHITECTE D'INTERIEUR : BSTLL
ECONOMISTE : AE75
ECLAIRAGISTE :

EMETTEUR DU DOCUMENT

Valode & Pistre

115 rue du Bac - 75007 Paris France
T: +33 1 53 63 22 00 - info@v-p.com

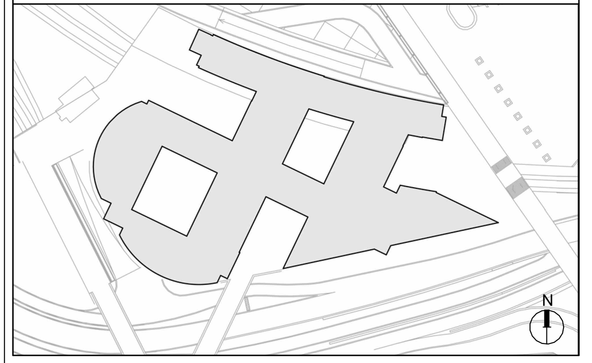

Systèmes indiqués par "Nom du cabinet Géomètre - date de publication"

PHASE

DPC

PROJET

Triangle de l'Arche

ANNEXE 1

PLAN DU NIVEAU SOUS-SOL S2

Affaire : **184-01** **04/03/2026** Format : A1+ Ech. 1 : 200

1005	VPA	TDA	DPC	PLN	S2	ARC	0
N° DE SERIE	EMETTEUR	PROJET	PHASE	TYPE	IDENTIFICATEUR	LOT	INDICE

PROGRAMME :

- galerie technique
- LOCAUX TECHNIQUES
- LT MASCF
- LT Non touchable
- Nvx locaux
- PK
- Sanitaires



WIP 04/02/2026 10:36:27

0 5m 10m

DOCUMENT PROVISOIRE

IND	DATE	MODIF	VERIF
0	27/01/2026	Première révision	

MAITRISE D'OUVRAGE

LES HORBOUTS I

10 rue de Valmy cours du triangle, 92800 Puteaux

MAITRISE D'OUVRAGE DELEGUEE

ORFEO

14 rue de Bassano 75116 Paris
T. +33 01 57 05 79 27

AMO ENVIRONNEMENT

ALTO

1 avenue du Gué Langlois 77400 Bussy-Saint-Martin
T. +33 01 64 68 18 50

BUREAU DE CONTROLE : Bureau VERITAS

MAITRISE D'OEUVRE

ARCHITECTE :


Valode & Pistre

BET STRUCTURE : RH CONSULT
BET FACADES : ECKERSLEY O'CALLAGHAN
SECURITE INCENDIE : INGEPREV
ACOUSTICIEN : LAMOUREUX ACOUSTICS
BET FLUIDES : BARBANEL
ARCHITECTE D'INTERIEUR : BSTLL
ECONOMISTE : AE75
ECLAIRAGISTE :

ÉMETTEUR DU DOCUMENT

Valode & Pistre

115 rue du Bac - 75007 Paris France
T. +33 1 53 63 22 00 - info@v-p.com

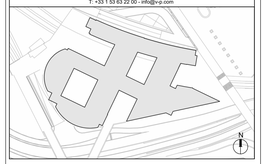

Systèmes indiqués par "Norm du cabinet Géomètre - date de publication"

PHASE

DPC

PROJET


Triangle de l'Arche

ANNEXE 1

PLAN DU NIVEAU SOUS-SOL S1

Affaire : **184-01** **04/03/2026** Format : A1+ Ech. 1 : 200

1006	VPA	TDA	DPC	PLN	S1	ARC	0
N° DE SERIE	EMETTEUR	PROJET	PHASE	TYPE	IDENTIFICATEUR	LOT	INDICE

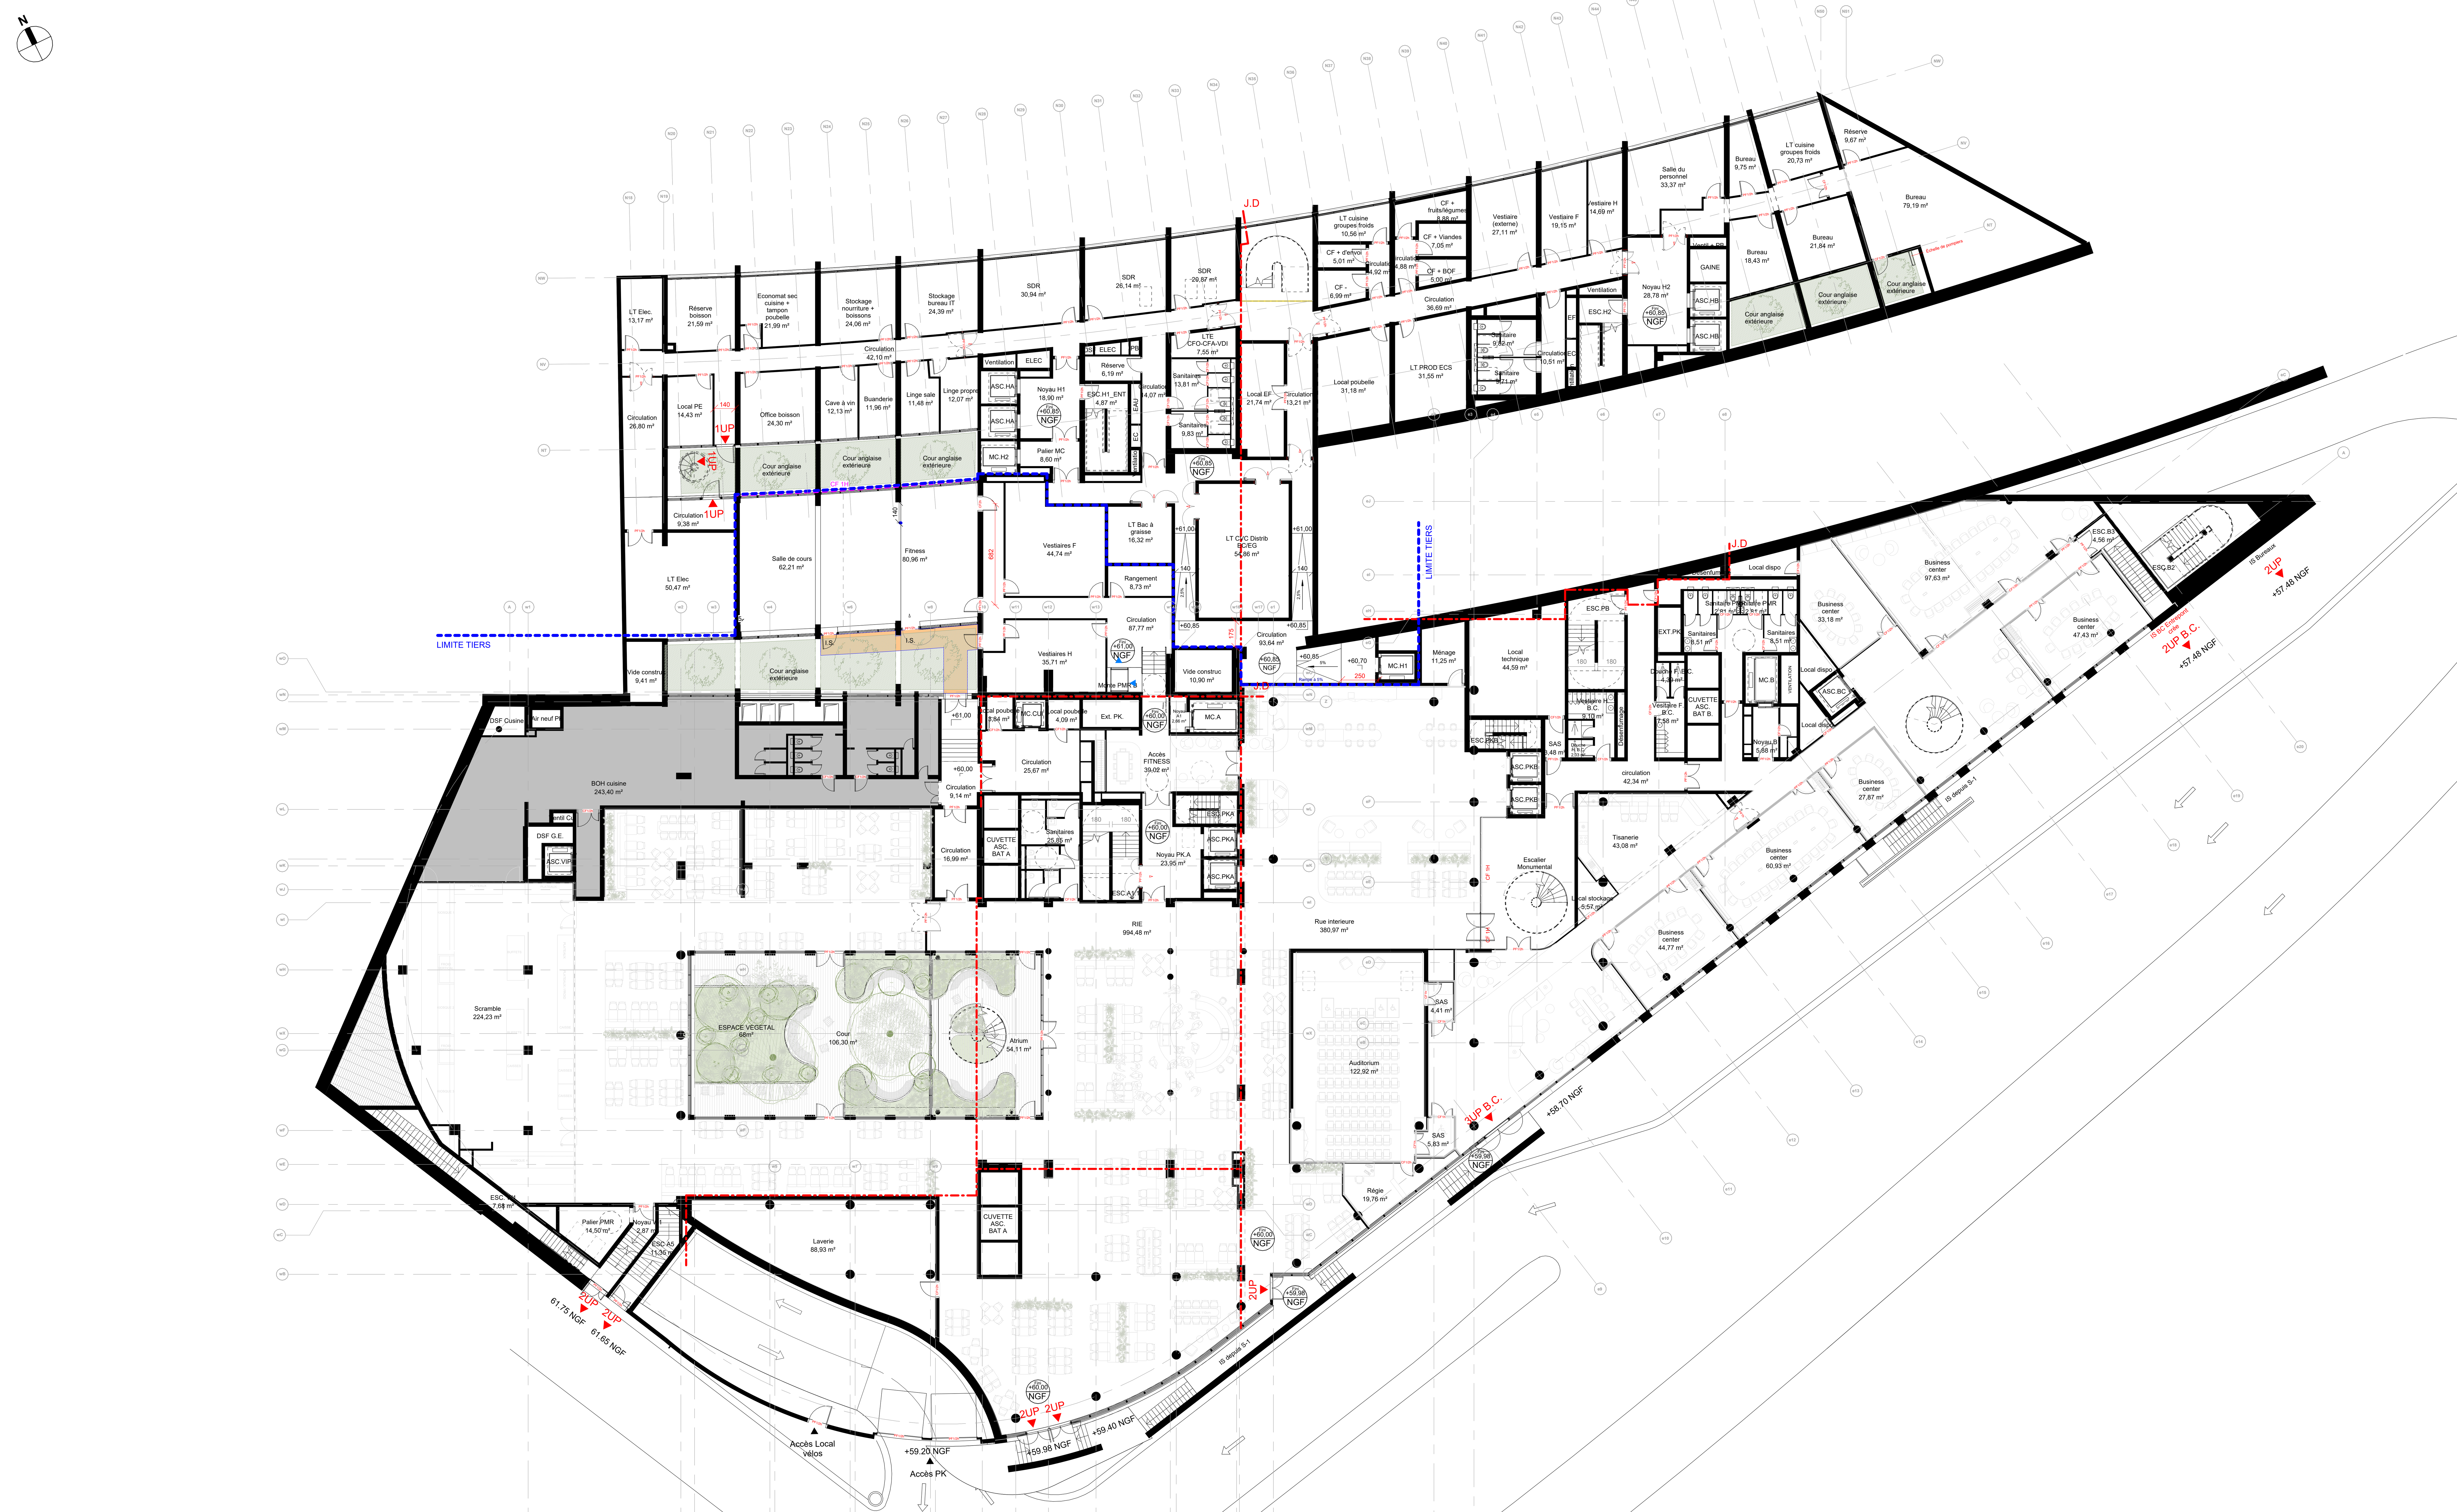

0 5m 10m

DOCUMENT PROVISOIRE

WIP 04/03/2026 10:36:32

0	27/01/2026	Première révision	
IND	DATE	MODIF	VERIF

MAITRISE D'OUVRAGE

LES HORBOUTS I

10 rue de Valmy cours du triangle, 92800 Puteaux

MAITRISE D'OUVRAGE DELEGUEE

ORFEO

14 rue de Bassano 75116 Paris
T : +33 01 57 05 79 27

AMO ENVIRONNEMENT

ALTO INGENIERIE

1 avenue du Gué Langlois 77600 Bussy-Sqint-Martin
T : +33 01 64 68 18 50

BUREAU DE CONTROLE : Bureau VERITAS

MAITRISE D'OEUVRE

ARCHITECTE :


Valode & Pistre

BET STRUCTURE : RH CONSULT
BET FACADES : ECKERSLEY O'CALLAGHAN
SECURITE INCENDIE : INGEPREV
ACOUSTICIEN : LAMOUREUX ACOUSTICS
BET FLUIDES : BARBANEL
ARCHITECTE D'INTERIEUR : BSTLL
ECONOMISTE : AE75
ECLAIRAGISTE :

EMETTEUR DU DOCUMENT

Valode & Pistre

115 rue du Bac - 75007 Paris France
T: +33 1 53 63 22 00 - info@v-p.com

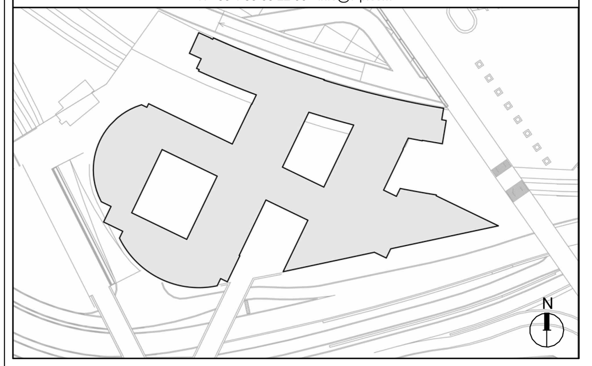

Systèmes indiqués par "Nom du cabinet Géomètre - date de publication"

PHASE

DPC

PROJET


Triangle de l'Arche

ANNEXE 1

PLAN DU NIVEAU ENTREPONT

Affaire : **184-01** **04/03/2026** Format : A1+ Ech. 1 : 200

1007	VPA	TDA	DPC	PLN	ENT	ARC	0
N° DE SERIE	EMETTEUR	PROJET	PHASE	TYPE	IDENTIFICATEUR	LOT	INDICE

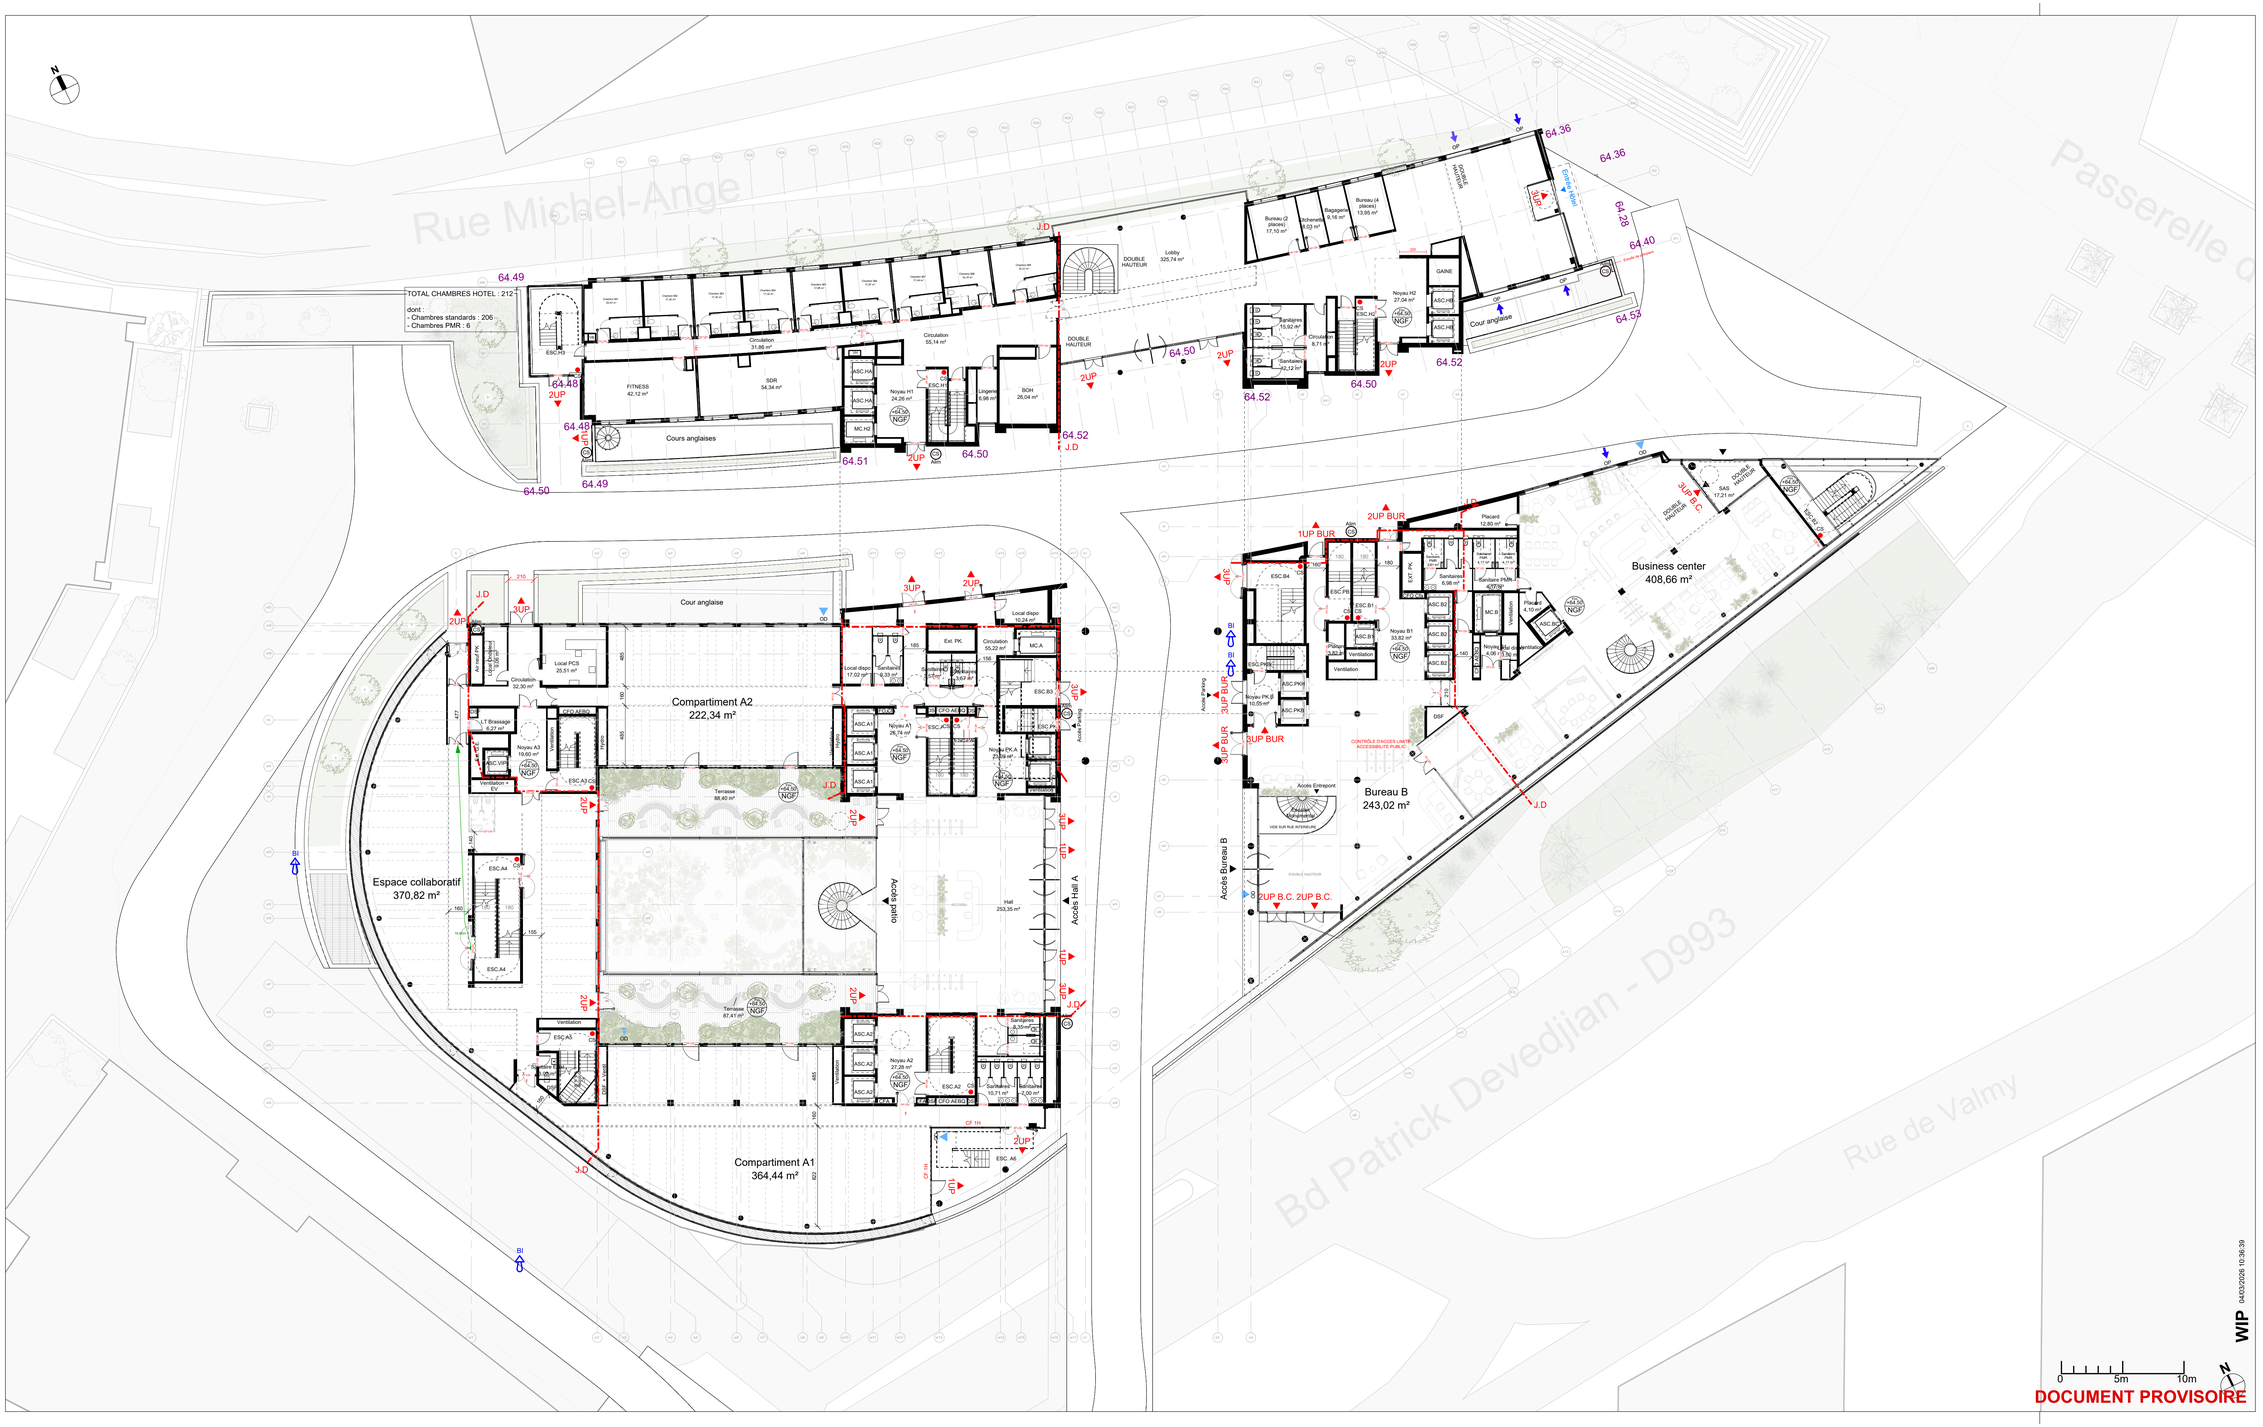

IND	DATE	MODIF	VERIF
0	27/01/2026	Première révision	

MAITRISE D'OUVRAGE

LES HORBOUTS I

10 rue de Valmy cours du triangle, 92800 Puteaux

MAITRISE D'OUVRAGE DELEGUEE

ORFEO

14 rue de Bassano 75116 Paris
T. +33 01 57 05 79 27

AMO ENVIRONNEMENT

ALTO

1 avenue du Gué Langlois 77400 Bussy-Saint-Martin
T. +33 01 64 68 18 50

BUREAU DE CONTROLE : Bureau VERITAS

MAITRISE D'OEUVRE

ARCHITECTE :

Valode & Pistre

BET STRUCTURE : RH CONSULT
BET FACADES : ECKERSLEY O'CALLAGHAN
SECURITE INCENDIE : INGEPREV
ACOUSTICIEN : LAMOUREUX ACOUSTICS
BET FLUIDES : BARBANEL
ARCHITECTE D'INTERIEUR : BSTLL
ECONOMISTE : AE75
ECLAIRAGISTE :

EMETTEUR DU DOCUMENT

Valode & Pistre

115 rue du Bac - 75007 Paris France
T. +33 1 53 63 22 00 - info@v-p.com

Systèmes indiqués par "Norm du cabinet Géomètre - date de publication"

PHASE

DPC

PROJET

Triangle de l'Arche

ANNEXE 1

PLAN DU NIVEAU PARVIS

WIP 04/03/2026 10:38:39

0 5m 10m

DOCUMENT PROVISOIRE

Affaire : **184-01** **04/03/2026** Format : A1+ Ech. 1 : 200

1008	VPA	TDA	DPC	PLN	00	ARC	0
N° DE SERIE	EMETTEUR	PROJET	PHASE	TYPE	IDENTIFICATEUR	LOT	INDICE



DOCUMENT PROVISOIRE

WIP 04/03/2026 10:36:54

0	27/01/2026	Première révision	
IND	DATE	MODIF	VERIF

MAITRISE D'OUVRAGE

LES HORBOUTS I

10 rue de Valmy cours du triangle, 92800 Puteaux

MAITRISE D'OUVRAGE DELEGUEE

ORFEO

14 rue de Bassano 75116 Paris
T : +33 01 57 05 79 27

AMO ENVIRONNEMENT

ALTO INGENIERIE

1 avenue du Gué Langlois 77600 Bussy-Sqint-Martin
T : +33 01 64 68 18 50

BUREAU DE CONTROLE : Bureau VERITAS

MAITRISE D'OEUVRE

ARCHITECTE :


Valode & Pistre

BET STRUCTURE : RH CONSULT
BET FACADES : ECKERSLEY O'CALLAGHAN
SECURITE INCENDIE : INGEPREV
ACOUSTICIEN : LAMOUREUX ACOUSTICS
BET FLUIDES : BARBANEL
ARCHITECTE D'INTERIEUR : BSTLL
ECONOMISTE : AE75
ECLAIRAGISTE :

EMETTEUR DU DOCUMENT

Valode & Pistre

115 rue du Bac - 75007 Paris France
T: +33 1 53 63 22 00 - info@v-p.com

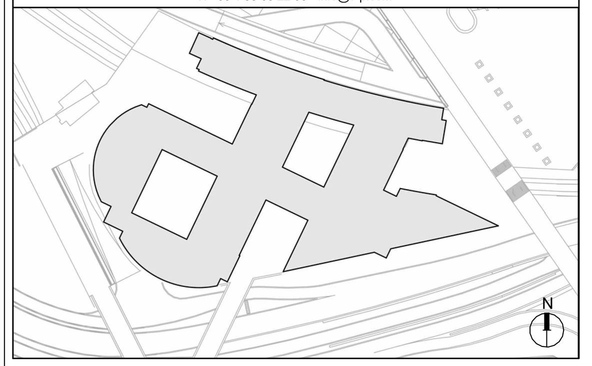

Systèmes indiqués par "Nom du cabinet Géomètre - date de publication"

PHASE

DPC

PROJET


Triangle de l'Arche

ANNEXE 1

PLAN DU NIVEAU R+1

Affaire : **184-01** **04/03/2026** Format : A1+ Ech. 1 : 200

1009	VPA	TDA	DPC	PLN	01	ARC	0
N° DE SERIE	EMETTEUR	PROJET	PHASE	TYPE	IDENTIFICATEUR	LOT	INDICE

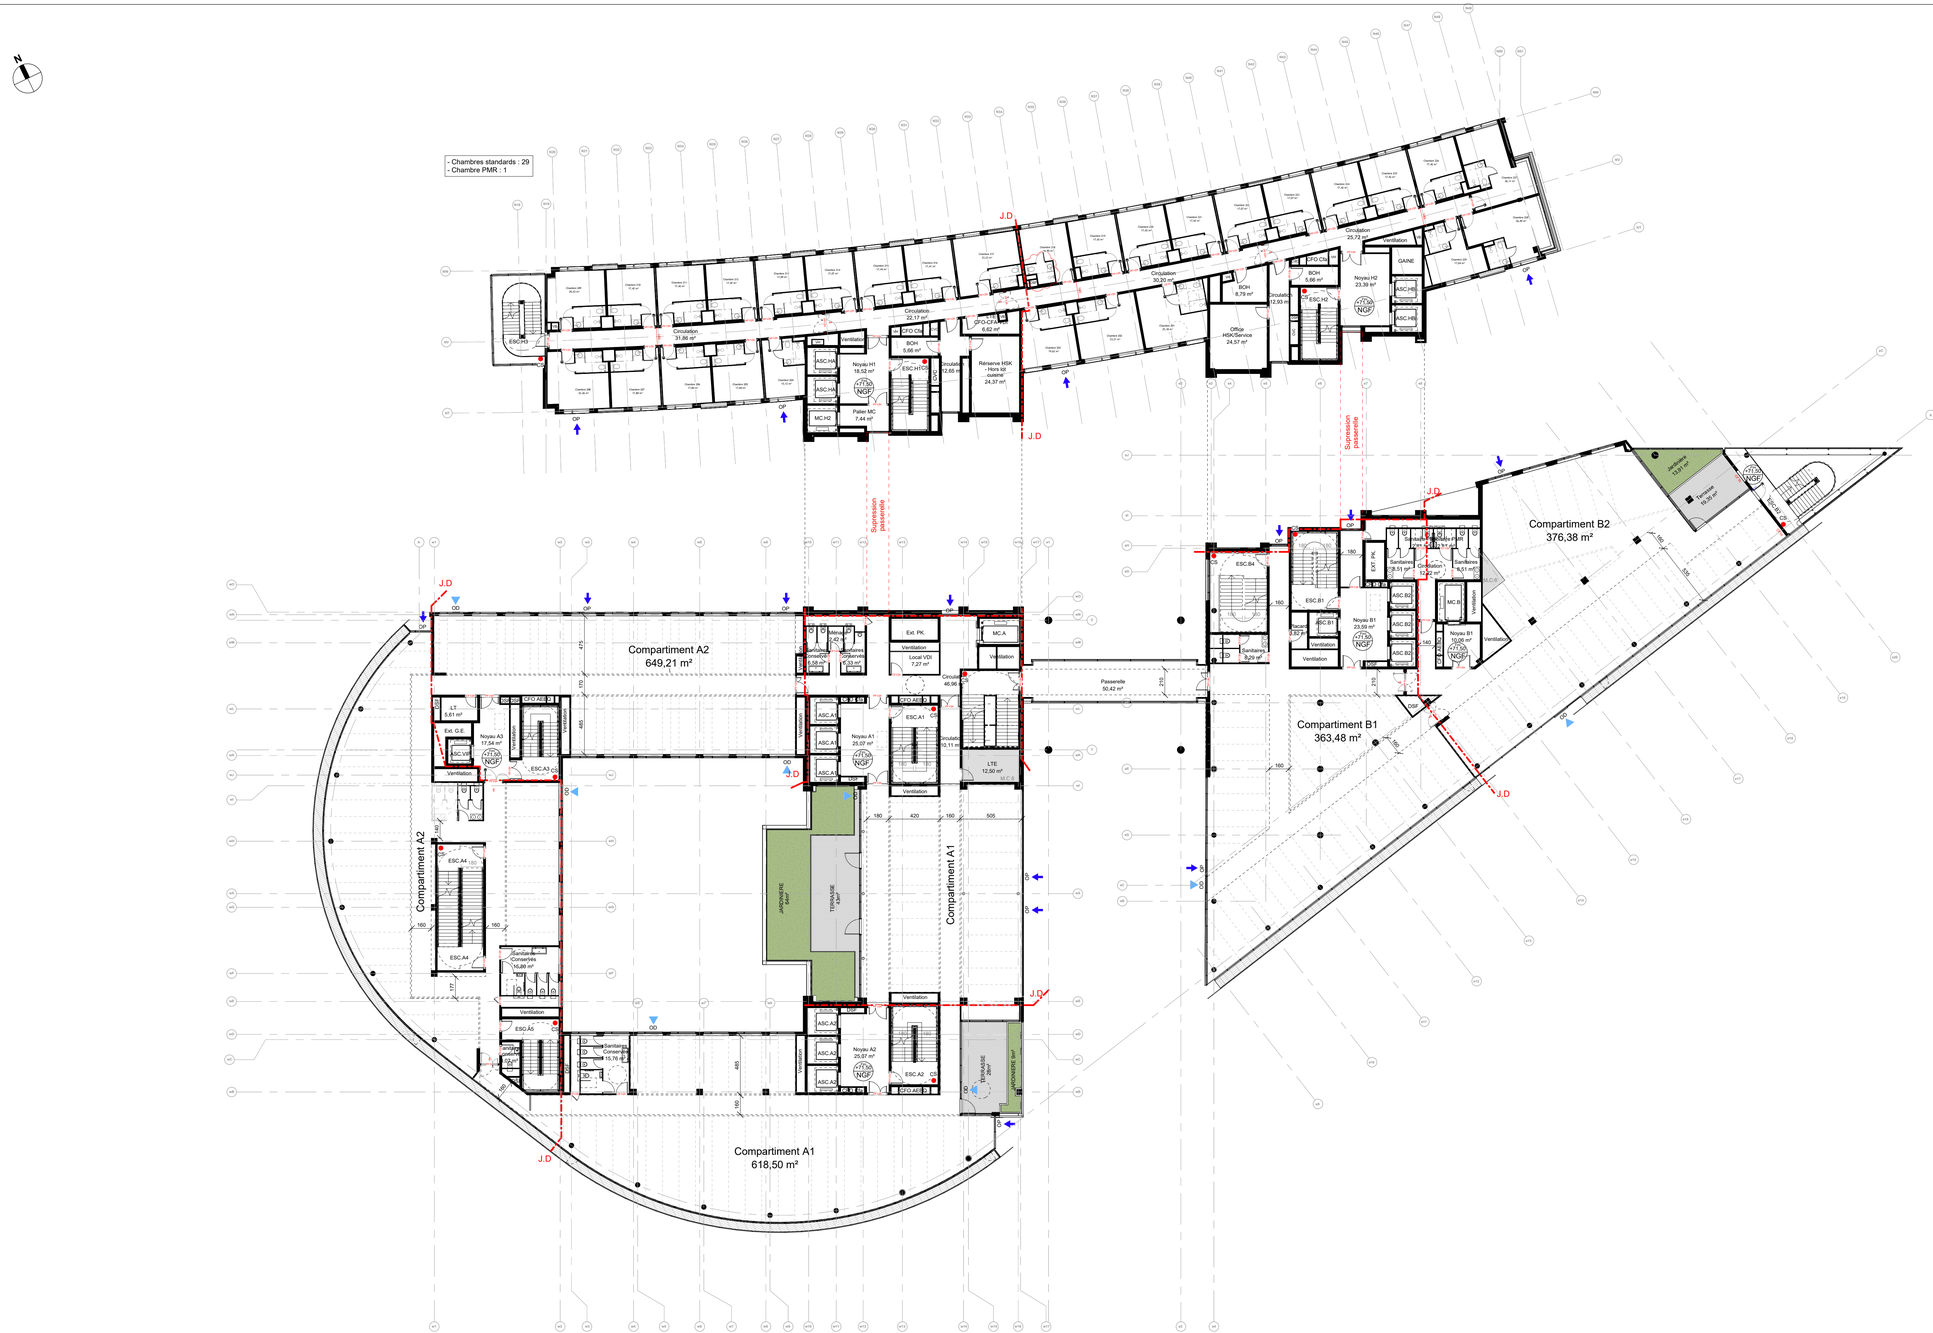

IND	DATE	MODIF	VERIF
0	27/01/2026	Première révision	

MAITRISE D'OUVRAGE

LES HORBOUTS I

10 rue de Valmy cours du triangle, 92800 Puteaux

MAITRISE D'OUVRAGE DELEGUEE

ORFEO

14 rue de Bassano 75116 Paris
T. +33 01 57 05 79 27

AMO ENVIRONNEMENT

ALTO

1 avenue du Gué Langlois 77600 Bussy-Saint-Martin
T. +33 01 64 68 18 50

BUREAU DE CONTROLE : Bureau VERITAS

MAITRISE D'OEUVRE

ARCHITECTE :

Valode & Pistre

BET STRUCTURE : RH CONSULT
BET FACADES : ECKERSLEY O'CALLAGHAN
SECURITE INCENDIE : INGEPREV
ACOUSTICIEN : LAMOUREUX ACOUSTICS
BET FLUIDES : BARBANEL
ARCHITECTE D'INTERIEUR : BSTLL
ECONOMISTE : AE75
ECLAIRAGISTE :

EMETTEUR DU DOCUMENT

Valode & Pistre

115 rue du Bac - 75007 Paris France
T. +33 1 53 63 22 00 - info@v-p.com

Systèmes indiqués par "Norm du cabinet Géomètre - date de publication"

PHASE

DPC

PROJET

Triangle de l'Arche

ANNEXE 1

PLAN DU NIVEAU R+2

Affaire : **184-01** **04/03/2026** Format : A1+ Ech. 1 : 200

N° DE SERIE	EMETTEUR	PROJET	PHASE	TYPE	IDENTIFICATEUR	LOT	INDICE
1010	VPA	TDA	DPC	PLN	02	ARC	0

WIP 04/03/2026 10:37:09

0 5m 10m

DOCUMENT PROVISOIRE



WIP 04/03/2026 10:37:24

IND	DATE	MODIF	VERIF
0	27/01/2026	Première révision	

MAITRISE D'OUVRAGE

LES HORBOUTS I

10 rue de Valmy cours du triangle, 92800 Puteaux

MAITRISE D'OUVRAGE DELEGUEE

ORFEO

14 rue de Bassano 75116 Paris
T : +33 01 57 05 79 27

AMO ENVIRONNEMENT

ALTO INGENIERIE

1 avenue du Gué Langlois 77600 Bussy-Sqint-Martin
T : +33 01 64 68 18 50

BUREAU DE CONTROLE : Bureau VERITAS

MAITRISE D'OEUVRE

ARCHITECTE :


Valode & Pistre

BET STRUCTURE : RH CONSULT
BET FACADES : ECKERSLEY O'CALLAGHAN
SECURITE INCENDIE : INGEPREV
ACOUSTICIEN : LAMOUREUX ACOUSTICS
BET FLUIDES : BARBANEL
ARCHITECTE D'INTERIEUR : BSTLL
ECONOMISTE : AE75
ECLAIRAGISTE :

EMETTEUR DU DOCUMENT

Valode & Pistre

115 rue du Bac - 75007 Paris France
T: +33 1 53 63 22 00 - info@v-p.com

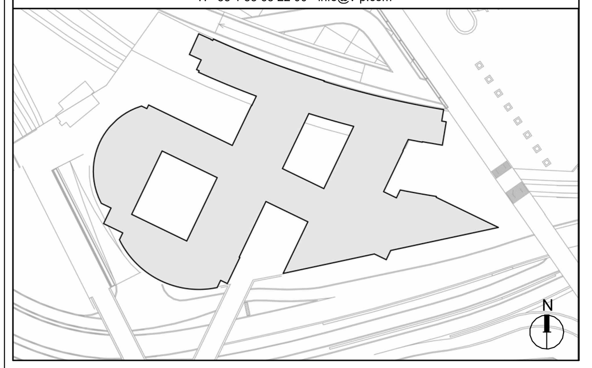

Systèmes indiqués par "Nom du cabinet Géomètre - date de publication"

PHASE

DPC

PROJET


Triangle de l'Arche

ANNEXE 1

PLAN DU NIVEAU R+3

Affaire : **184-01** **04/03/2026** Format : A1+ Ech. 1 : 200

N° DE SERIE	EMETTEUR	PROJET	PHASE	TYPE	IDENTIFICATEUR	LOT	INDICE
1011	VPA	TDA	DPC	PLN	03	ARC	0

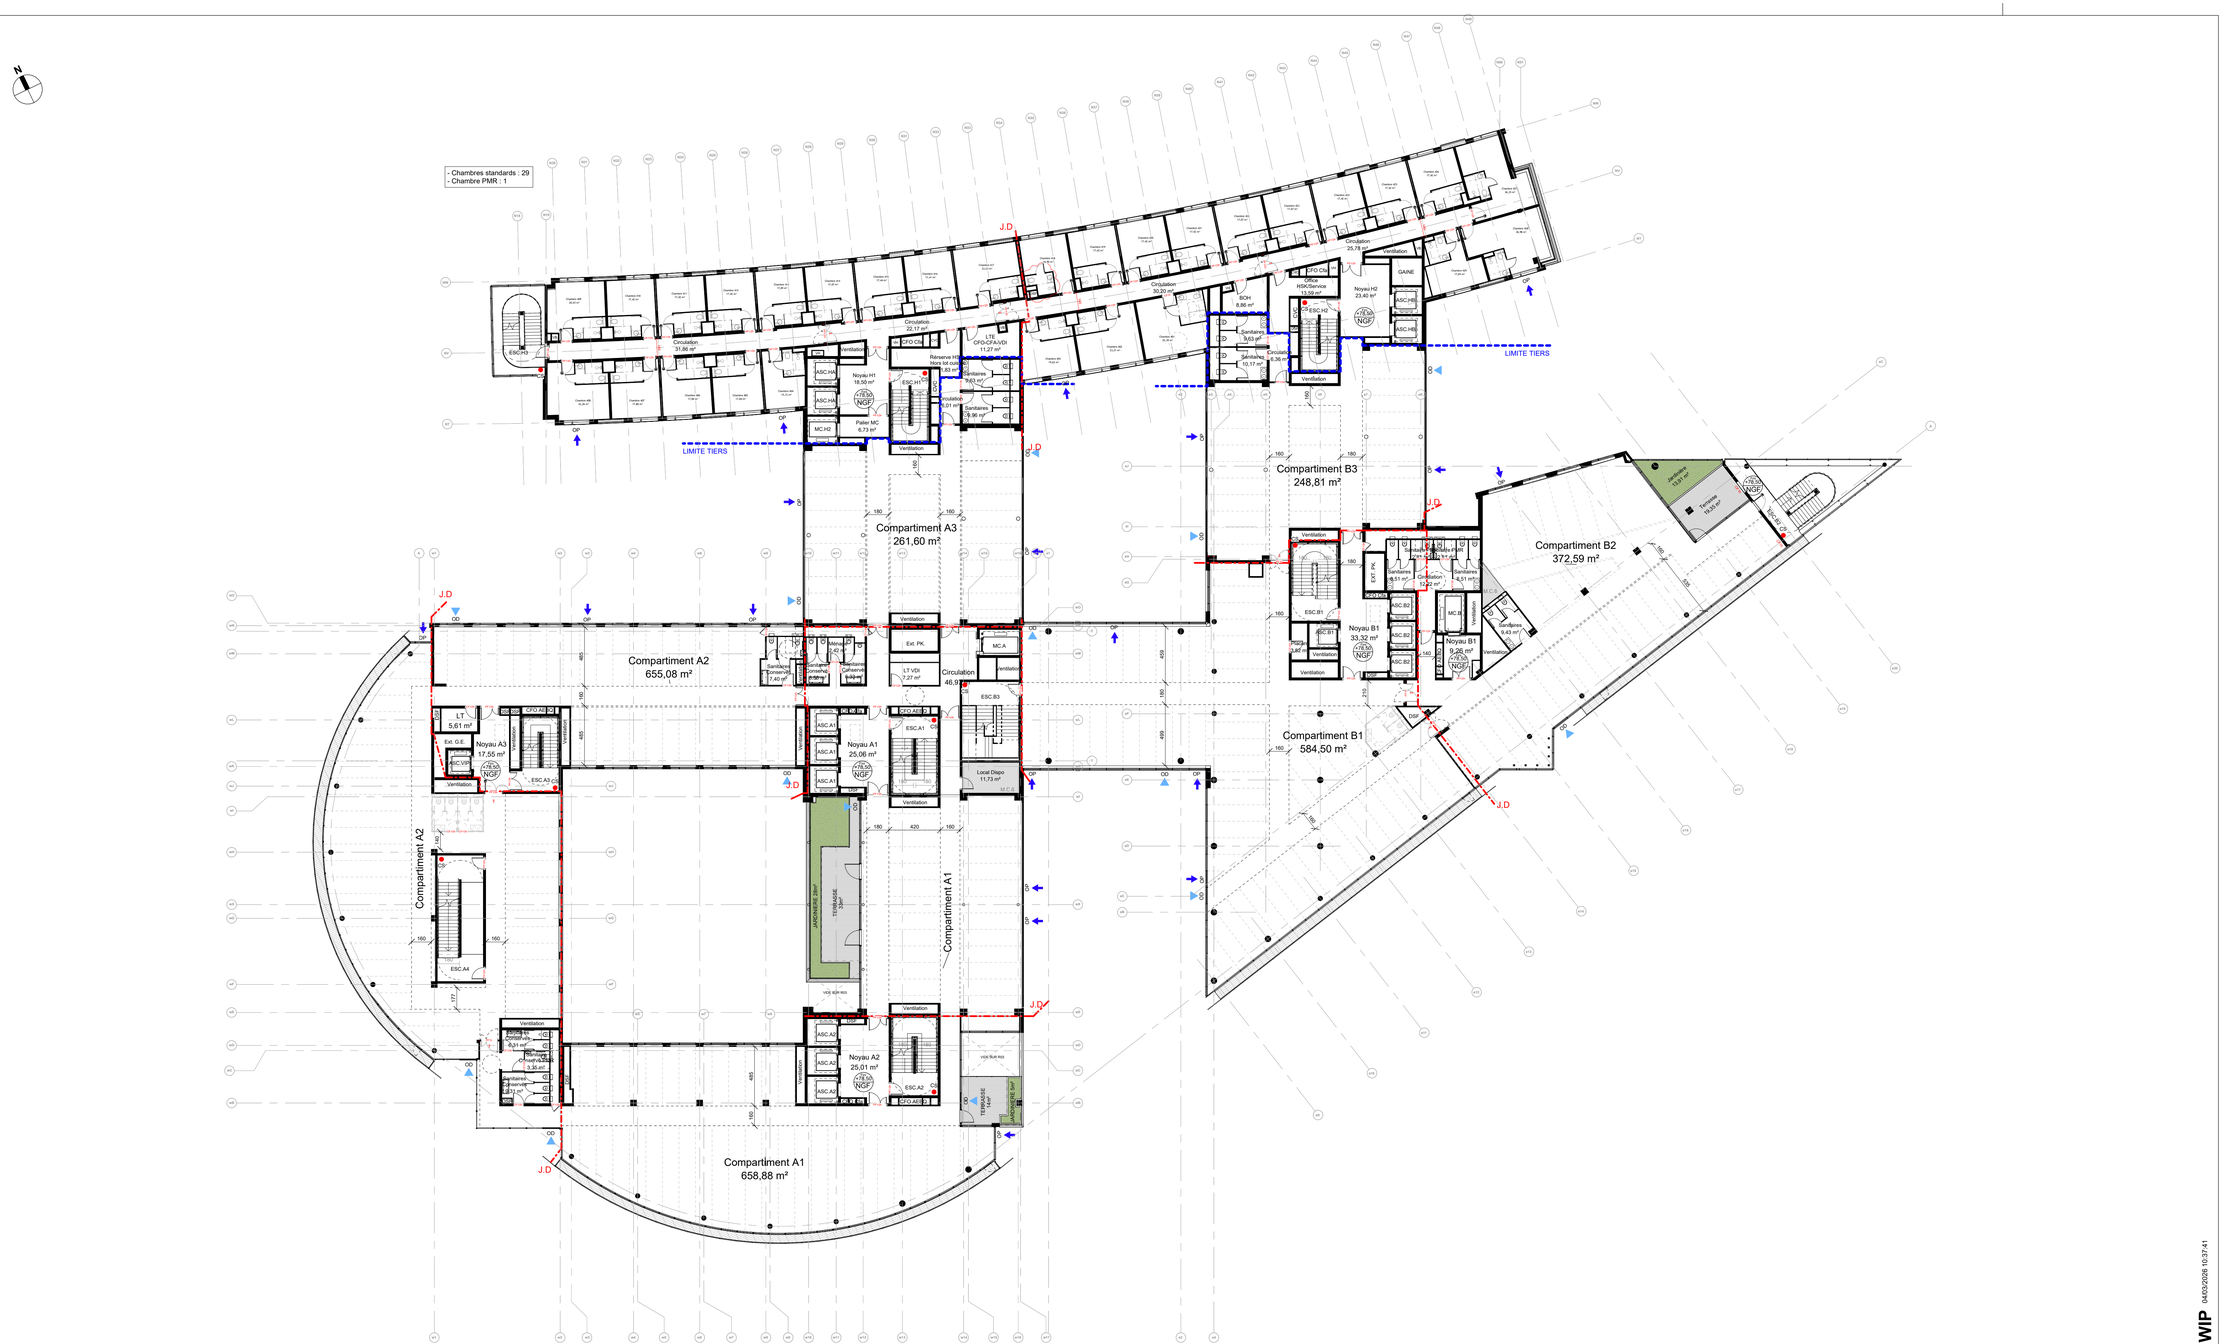

IND	DATE	MODIF	VERIF
0	27/01/2026	Première révision	

MAITRISE D'OUVRAGE

LES HORBOUTS I

10 rue de Valmy cours du triangle, 92800 Puteaux

MAITRISE D'OUVRAGE DELEGUEE

ORFEO

14 rue de Bassano 75116 Paris
T. +33 01 57 05 79 27

AMO ENVIRONNEMENT

ALTO

1 avenue du Gué Langlois 77400 Bussy-Saint-Martin
T. +33 01 64 68 18 50

BUREAU DE CONTROLE : Bureau VERITAS

MAITRISE D'OEUVRE

ARCHITECTE :


Valode & Pistre

BET STRUCTURE : RH CONSULT
BET FACADES : ECKERSLEY O'CALLAGHAN
SECURITE INCENDIE : INGEPREV
ACOUSTICIEN : LAMOUREUX ACOUSTICS
BET FLUIDES : BARBANEL
ARCHITECTE D'INTERIEUR : BSTLL
ECONOMISTE : AE75
ECLAIRAGISTE :

EMETTEUR DU DOCUMENT

Valode & Pistre

115 rue du Bac - 75007 Paris France
T. +33 1 53 63 22 00 - info@v-p.com

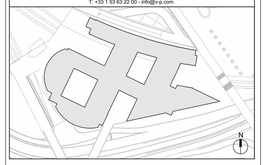

Systèmes indiqués par "Norm du cabinet Géomètre - date de publication"

PHASE

DPC

PROJET

Triangle de l'Arche

ANNEXE 1

PLAN DU NIVEAU R+4


Affaire : **184-01** **04/03/2026** Format : A1+ Ech. 1 : 200

1012	VPA	TDA	DPC	PLN	04	ARC	0
N° DE SERIE	EMETTEUR	PROJET	PHASE	TYPE	IDENTIFICATEUR	LOT	INDICE


WIP 04/03/2026 10:37:41

0 5m 10m

DOCUMENT PROVISOIRE



- Chambres standards : 29
- Chambre PMR : 1
Compartiment A1
655,09 m²
Compartiment A2
689,78 m²
Compartiment A3
262,38 m²
Compartiment B1
584,02 m²
Compartiment B2
369,90 m²
Compartiment B3
249,12 m²
Noyau A1
25,07 m²
Noyau A2
25,09 m²
Noyau A3
17,77 m²
Noyau B1
33,32 m²
Noyau H1
18,62 m²
Noyau H2
23,47 m²
LIMITE TIERS
J.D
0 5m 10m

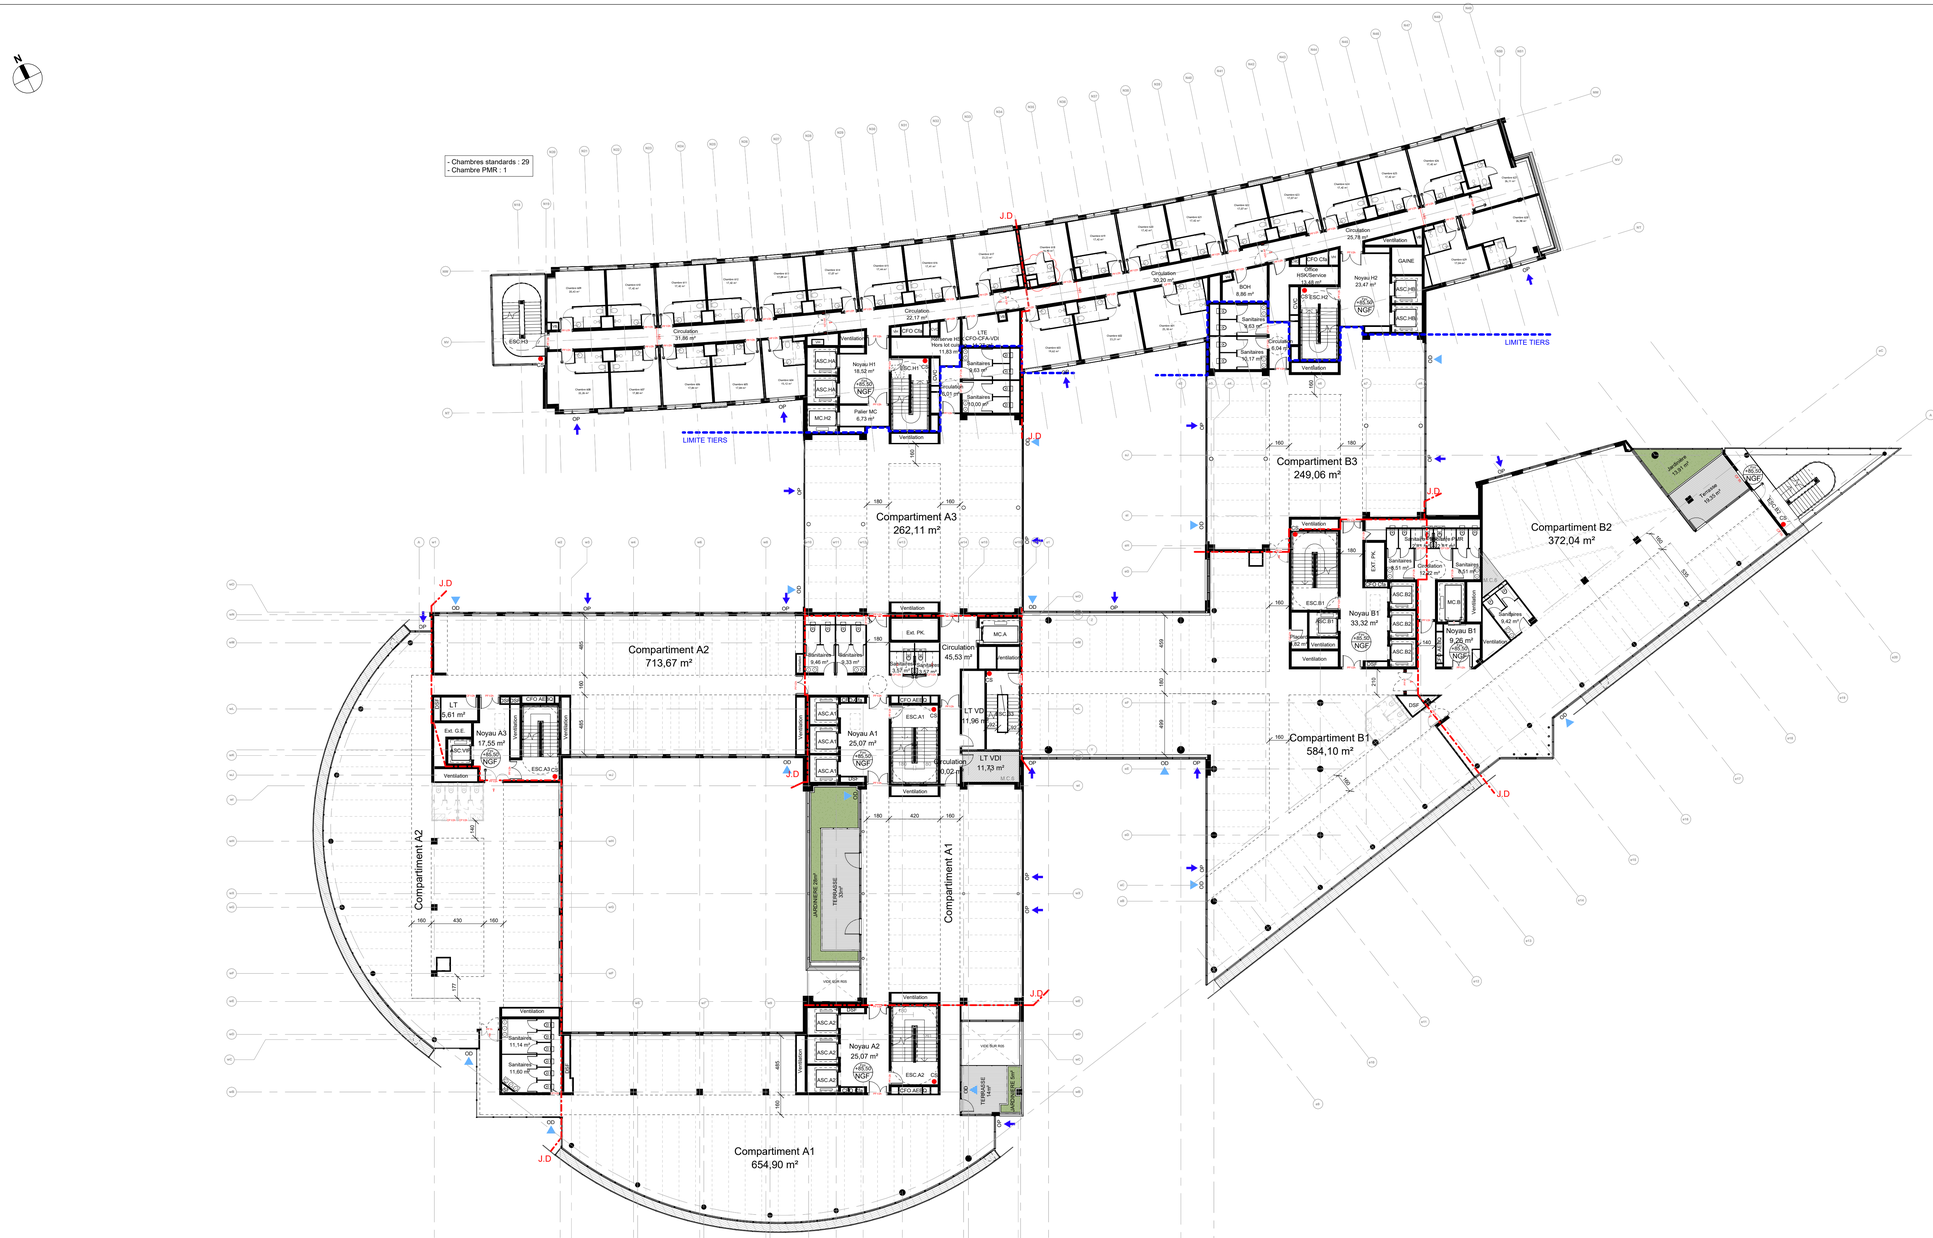

IND	DATE	MODIF	VERIF
0	27/01/2026	Première révision	

MAITRISE D'OUVRAGE

LES HORBOUTS I

10 rue de Valmy cours du triangle, 92800 Puteaux

MAITRISE D'OUVRAGE DELEGUEE

ORFEO

14 rue de Bassano 75116 Paris
T. +33 01 57 05 79 27

AMO ENVIRONNEMENT

ALTO

1 avenue du Gué Langlois 77600 Bussy-Saint-Martin
T. +33 01 64 68 18 50

BUREAU DE CONTROLE : Bureau VERITAS

MAITRISE D'OEUVRE

ARCHITECTE :


Valode & Pistre

BET STRUCTURE : RH CONSULT
BET FACADES : ECKERSLEY O'CALLAGHAN
SECURITE INCENDIE : INGEPREV
ACOUSTICIEN : LAMOUREUX ACOUSTICS
BET FLUIDES : BARBANEL
ARCHITECTE D'INTERIEUR : BSTLL
ECONOMISTE : AE7S
ECLAIRAGISTE :

EMETTEUR DU DOCUMENT

Valode & Pistre

115 rue du Bac - 75007 Paris France
T. +33 1 53 63 22 00 - info@v-p.com

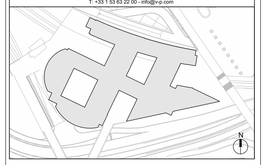

Systèmes indiqués par "Norm du cabinet Géomètre - date de publication"

PHASE

DPC

PROJET

Triangle de l'Arche

ANNEXE 1

PLAN DU NIVEAU R+6


Affaire : **184-01** **04/03/2026** Format : A1+ Ech. 1 : 200

1014	VPA	TDA	DPC	PLN	06	ARC	0
N° DE SERIE	EMETTEUR	PROJET	PHASE	TYPE	IDENTIFICATEUR	LOT	INDICE

WIP 04/02/2026 10:38:17

0 5m 10m

DOCUMENT PROVISOIRE

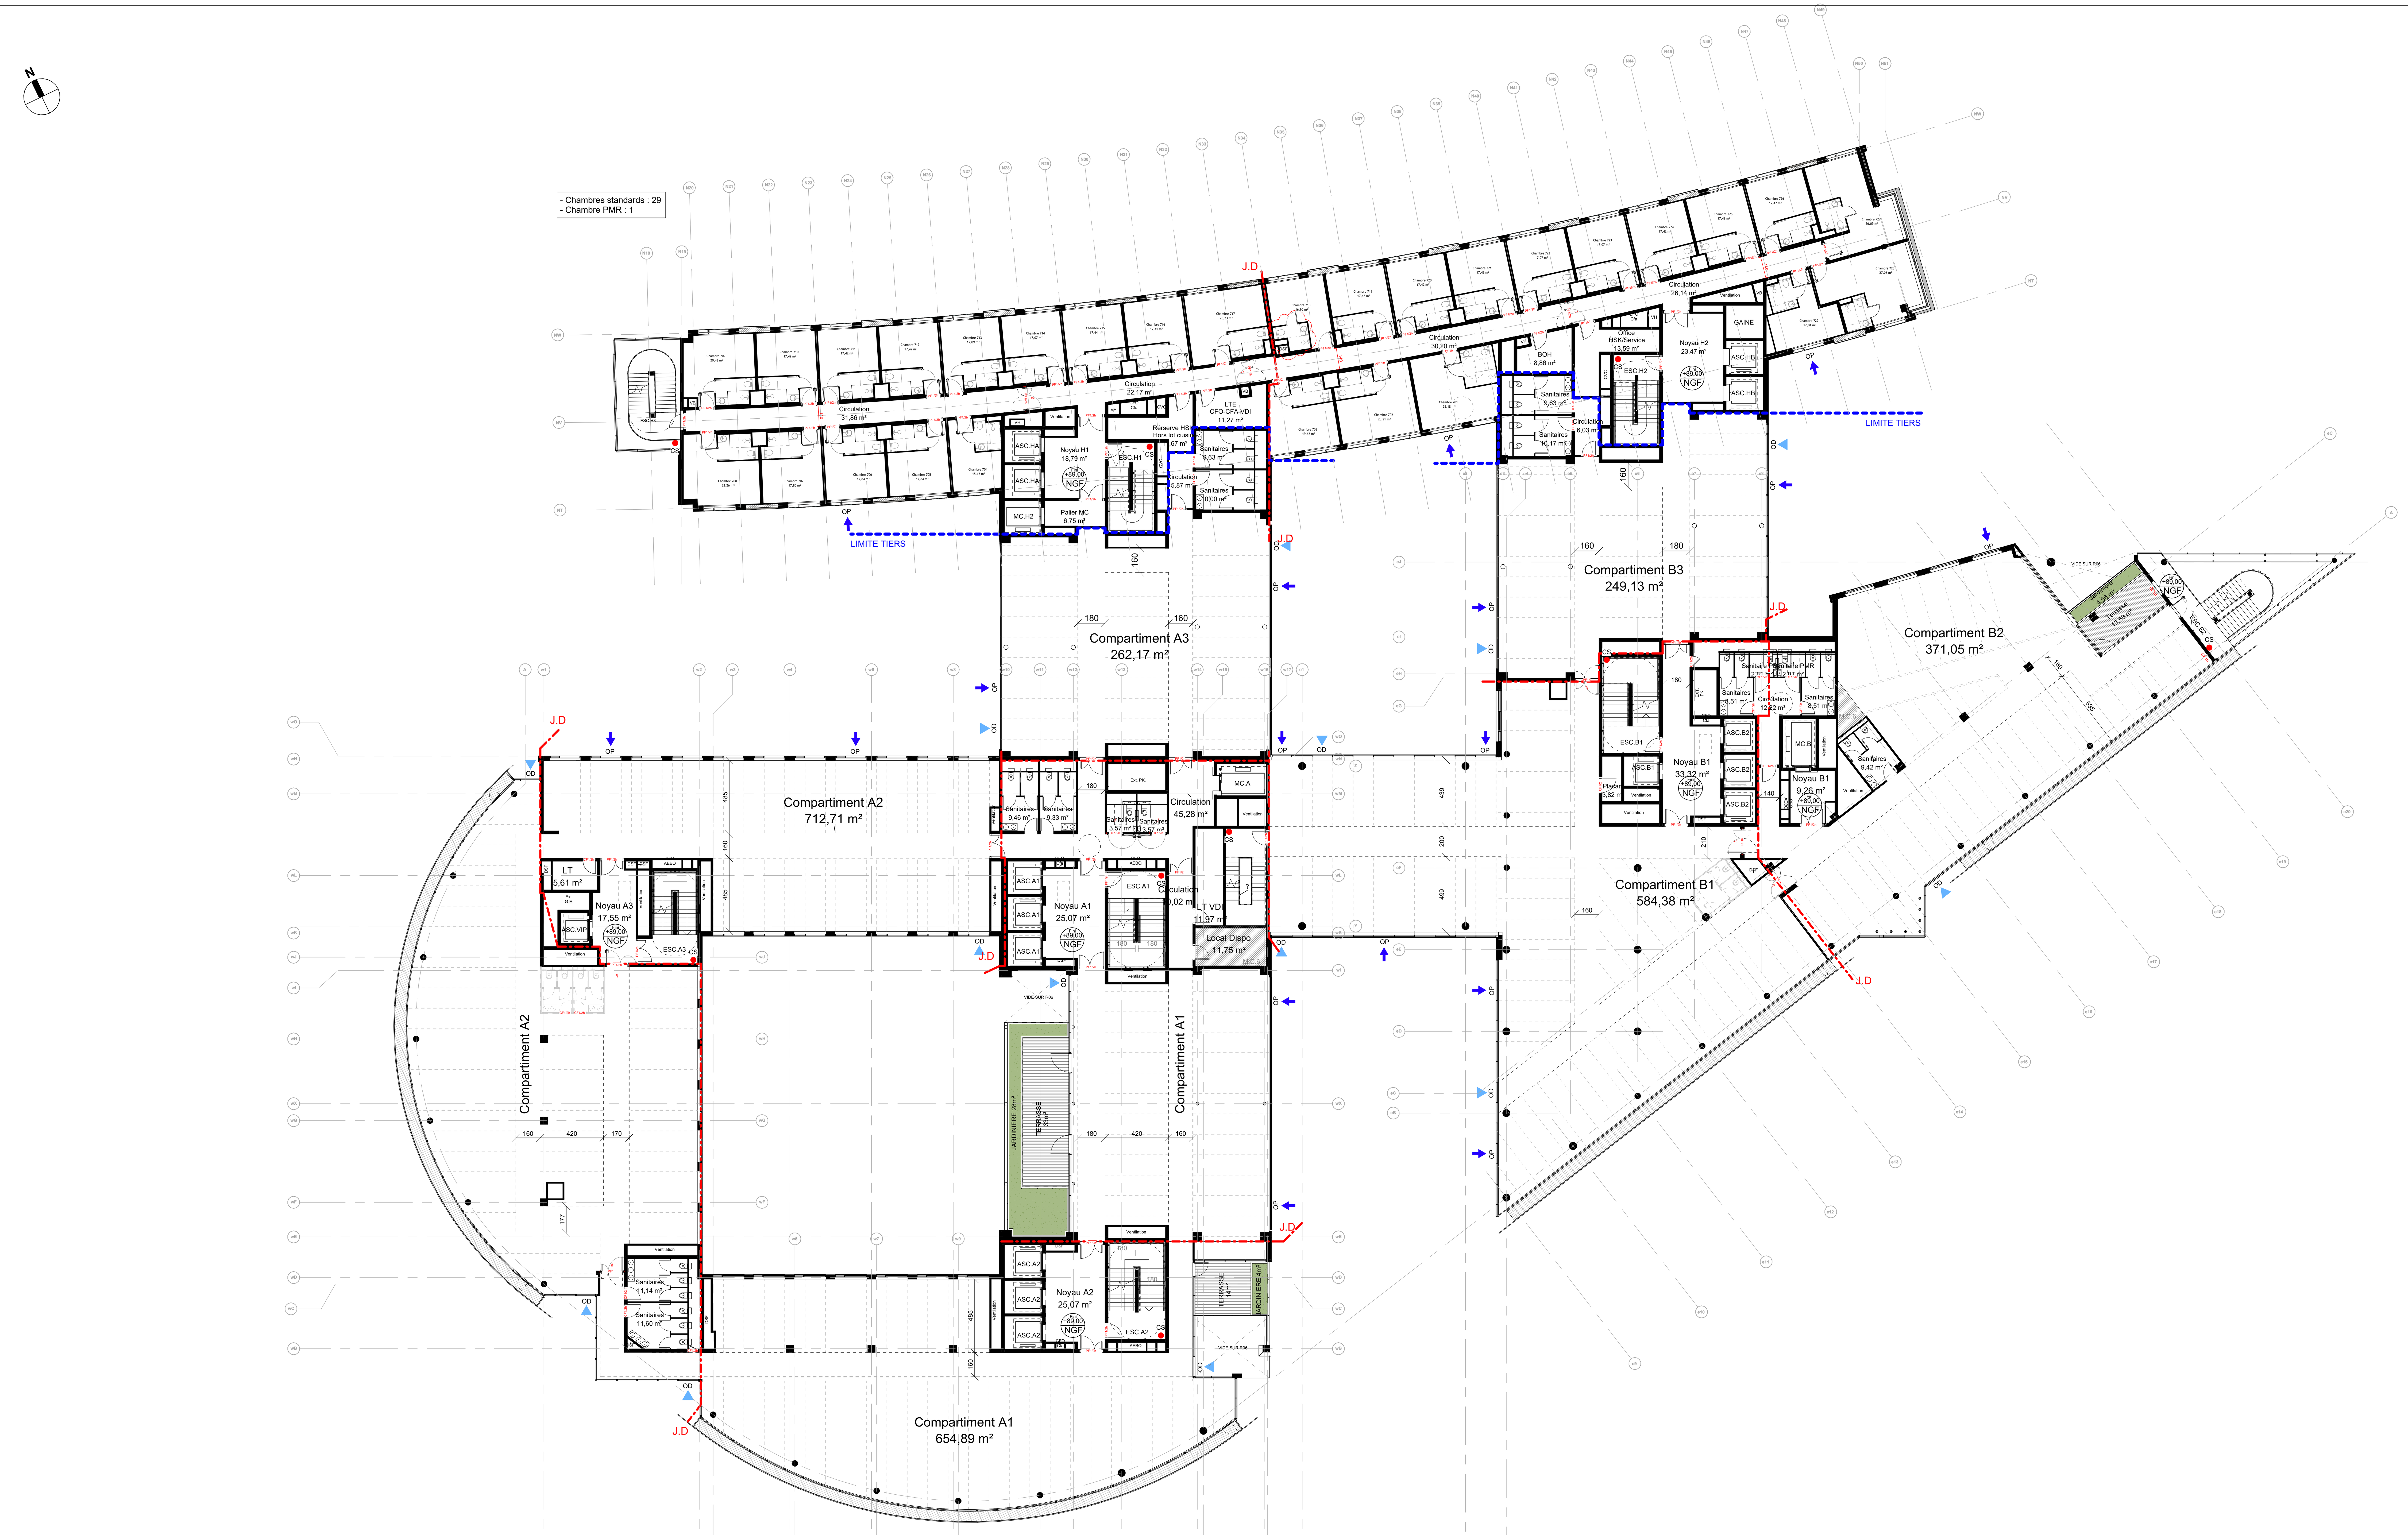

0 5m 10m

DOCUMENT PROVISOIRE

WIP 04/03/2026 10:38:37

IND	DATE	MODIF	VERIF
0	27/01/2026	Première révision	

MAITRISE D'OUVRAGE

LES HORBOUTS I

10 rue de Valmy cours du triangle, 92800 Puteaux

MAITRISE D'OUVRAGE DELEGUEE

ORFEO

14 rue de Bassano 75116 Paris
T : +33 01 57 05 79 27

AMO ENVIRONNEMENT

ALTO INGENIERIE

1 avenue du Gué Langlois 77600 Bussy-Sqint-Martin
T : +33 01 64 68 18 50

BUREAU DE CONTROLE : Bureau VERITAS

MAITRISE D'OEUVRE

ARCHITECTE :


Valode & Pistre

BET STRUCTURE : RH CONSULT
BET FACADES : ECKERSLEY O'CALLAGHAN
SECURITE INCENDIE : INGEPREV
ACOUSTICIEN : LAMOUREUX ACOUSTICS
BET FLUIDES : BARBANEL
ARCHITECTE D'INTERIEUR : BSTLL
ECONOMISTE : AE75
ECLAIRAGISTE :

EMETTEUR DU DOCUMENT

Valode & Pistre

115 rue du Bac - 75007 Paris France
T: +33 1 53 63 22 00 - info@v-p.com

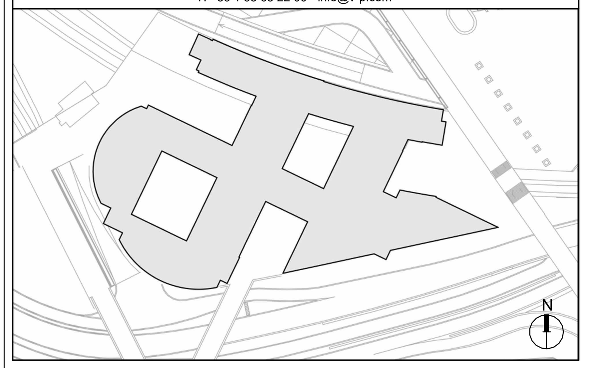

Systèmes indiqués par "Nom du cabinet Géomètre - date de publication"

PHASE

DPC

PROJET


Triangle de l'Arche

ANNEXE 1

PLAN DU NIVEAU R+7

Affaire : **184-01** **04/03/2026** Format : A1+ Ech. 1 : 200

1015	VPA	TDA	DPC	PLN	07	ARC	0
N° DE SERIE	EMETTEUR	PROJET	PHASE	TYPE	IDENTIFICATEUR	LOT	INDICE

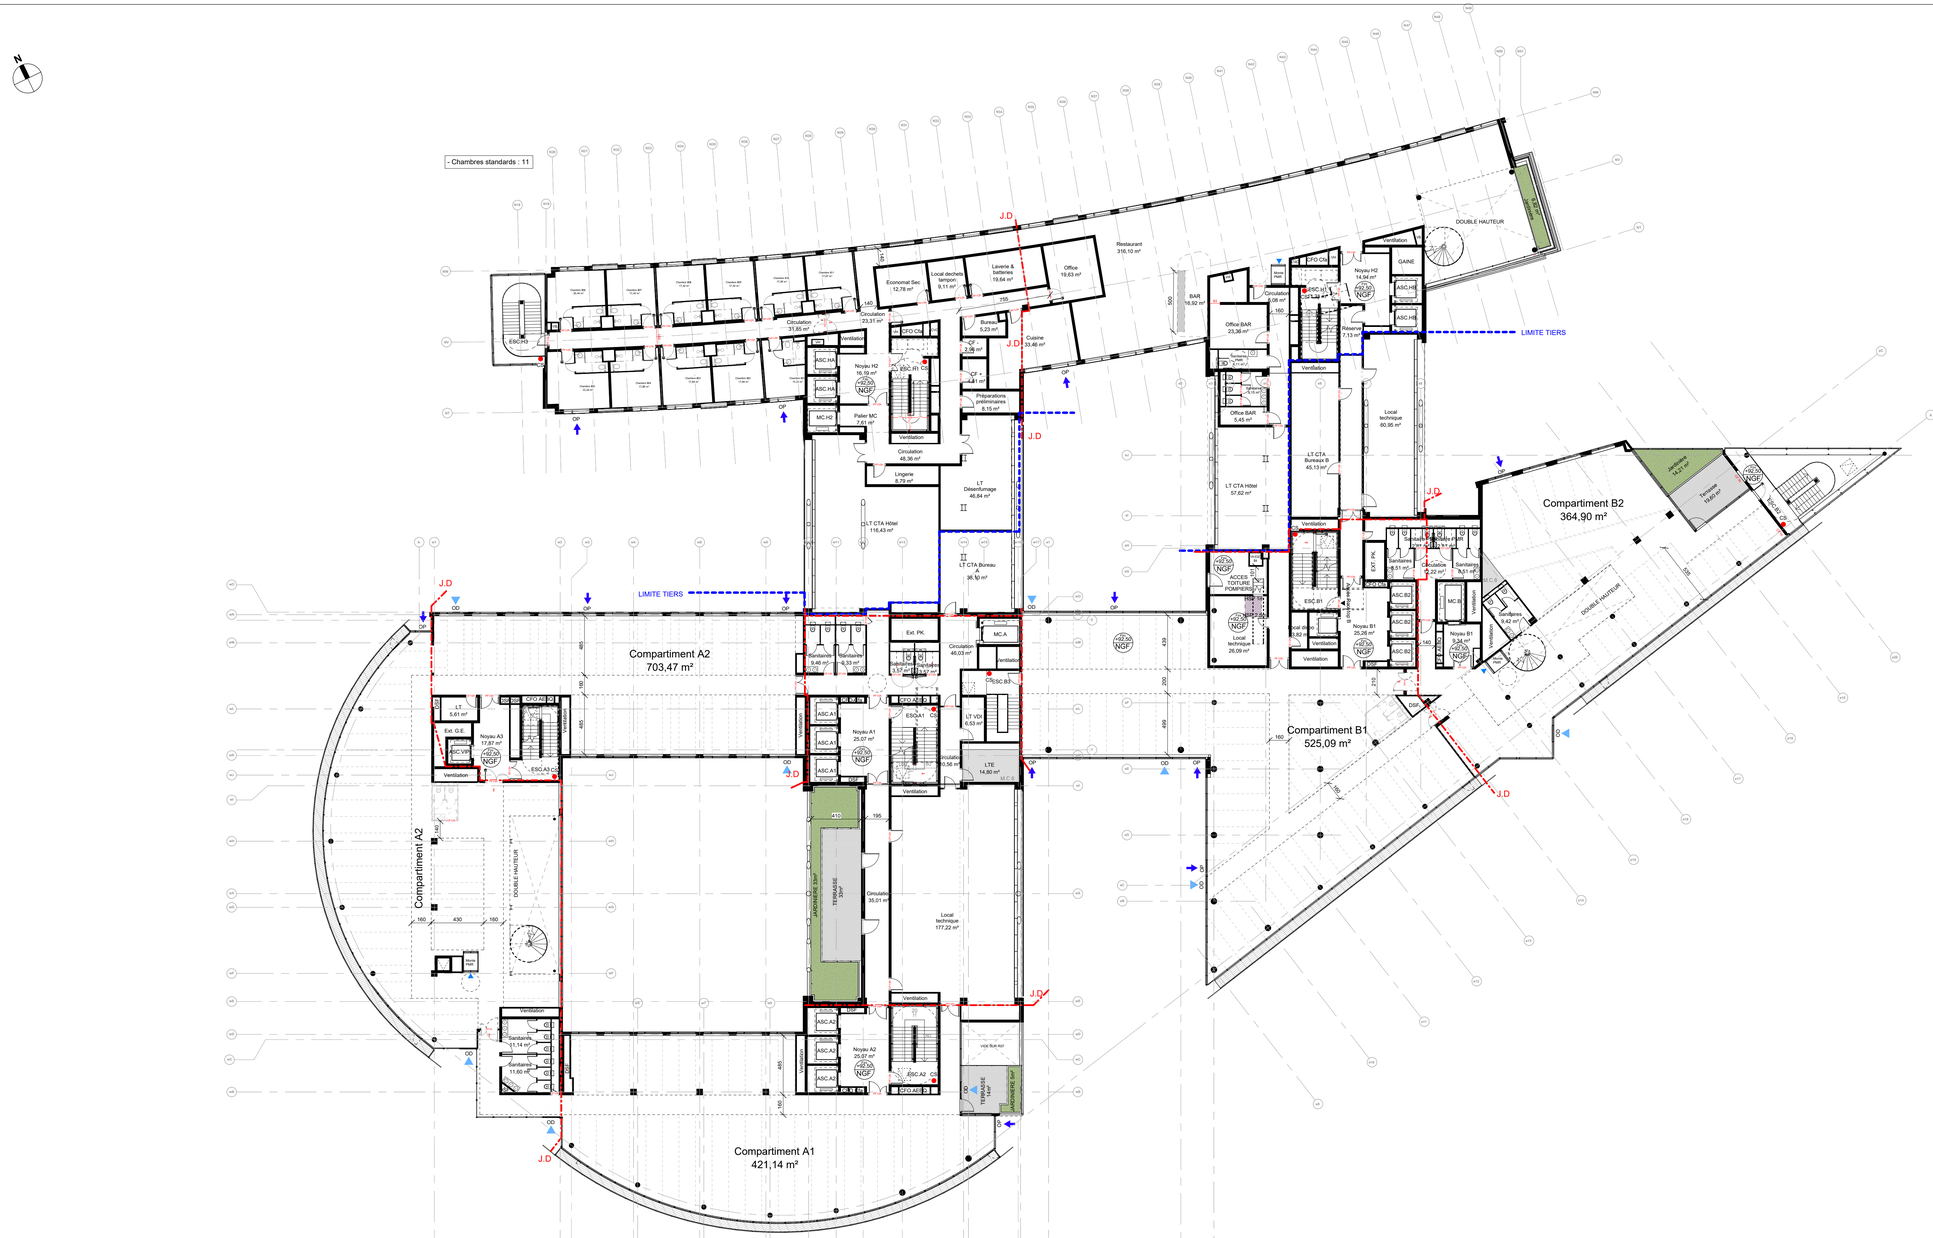

IND	DATE	MODIF	VERIF
0	27/01/2026	Première révision	

MAITRISE D'OUVRAGE

LES HORBOUTS I

10 rue de Valmy cours du triangle, 92800 Puteaux

MAITRISE D'OUVRAGE DELEGUEE

ORFEO

14 rue de Bassano 75116 Paris
T. +33 01 57 05 79 27

AMO ENVIRONNEMENT

ALTO

1 avenue du Gué Langlois 77600 Bussy-Saint-Martin
T. +33 01 64 68 18 50

BUREAU DE CONTROLE : Bureau VERITAS

MAITRISE D'OEUVRE

ARCHITECTE :


Valode & Pistre

BET STRUCTURE : RH CONSULT	BET FLUIDES : BARBANEL
BET FACADES : ECKERSLEY O'CALLAGHAN	ARCHITECTE D'INTERIEUR : BSTLL
SECURITE INCENDIE : INGEPREV	ECONOMISTE : AE75
ACOUSTICIEN : LAMOUREUX ACOUSTICS	ECLAIRAGISTE :

EMETTEUR DU DOCUMENT

Valode & Pistre

115 rue du Bac - 75007 Paris France
T. +33 1 53 63 22 00 - info@v-p.com

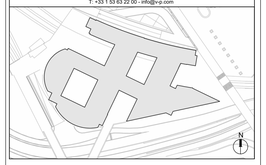

Systèmes indiqués par "Norm du cabinet Géomètre - date de publication"

PHASE

DPC

PROJET

Triangle de l'Arche

ANNEXE 1

PLAN DU NIVEAU R+8


Affaire : **184-01** **04/03/2026** Format : A1+ Ech. 1 : 200

N° DE SERIE	EMETTEUR	PROJET	PHASE	TYPE	IDENTIFICATEUR	LOT	INDICE
1016	VPA	TDA	DPC	PLN	08	ARC	0

WIP 04/02/2026 10:38:59

0 5m 10m

DOCUMENT PROVISOIRE

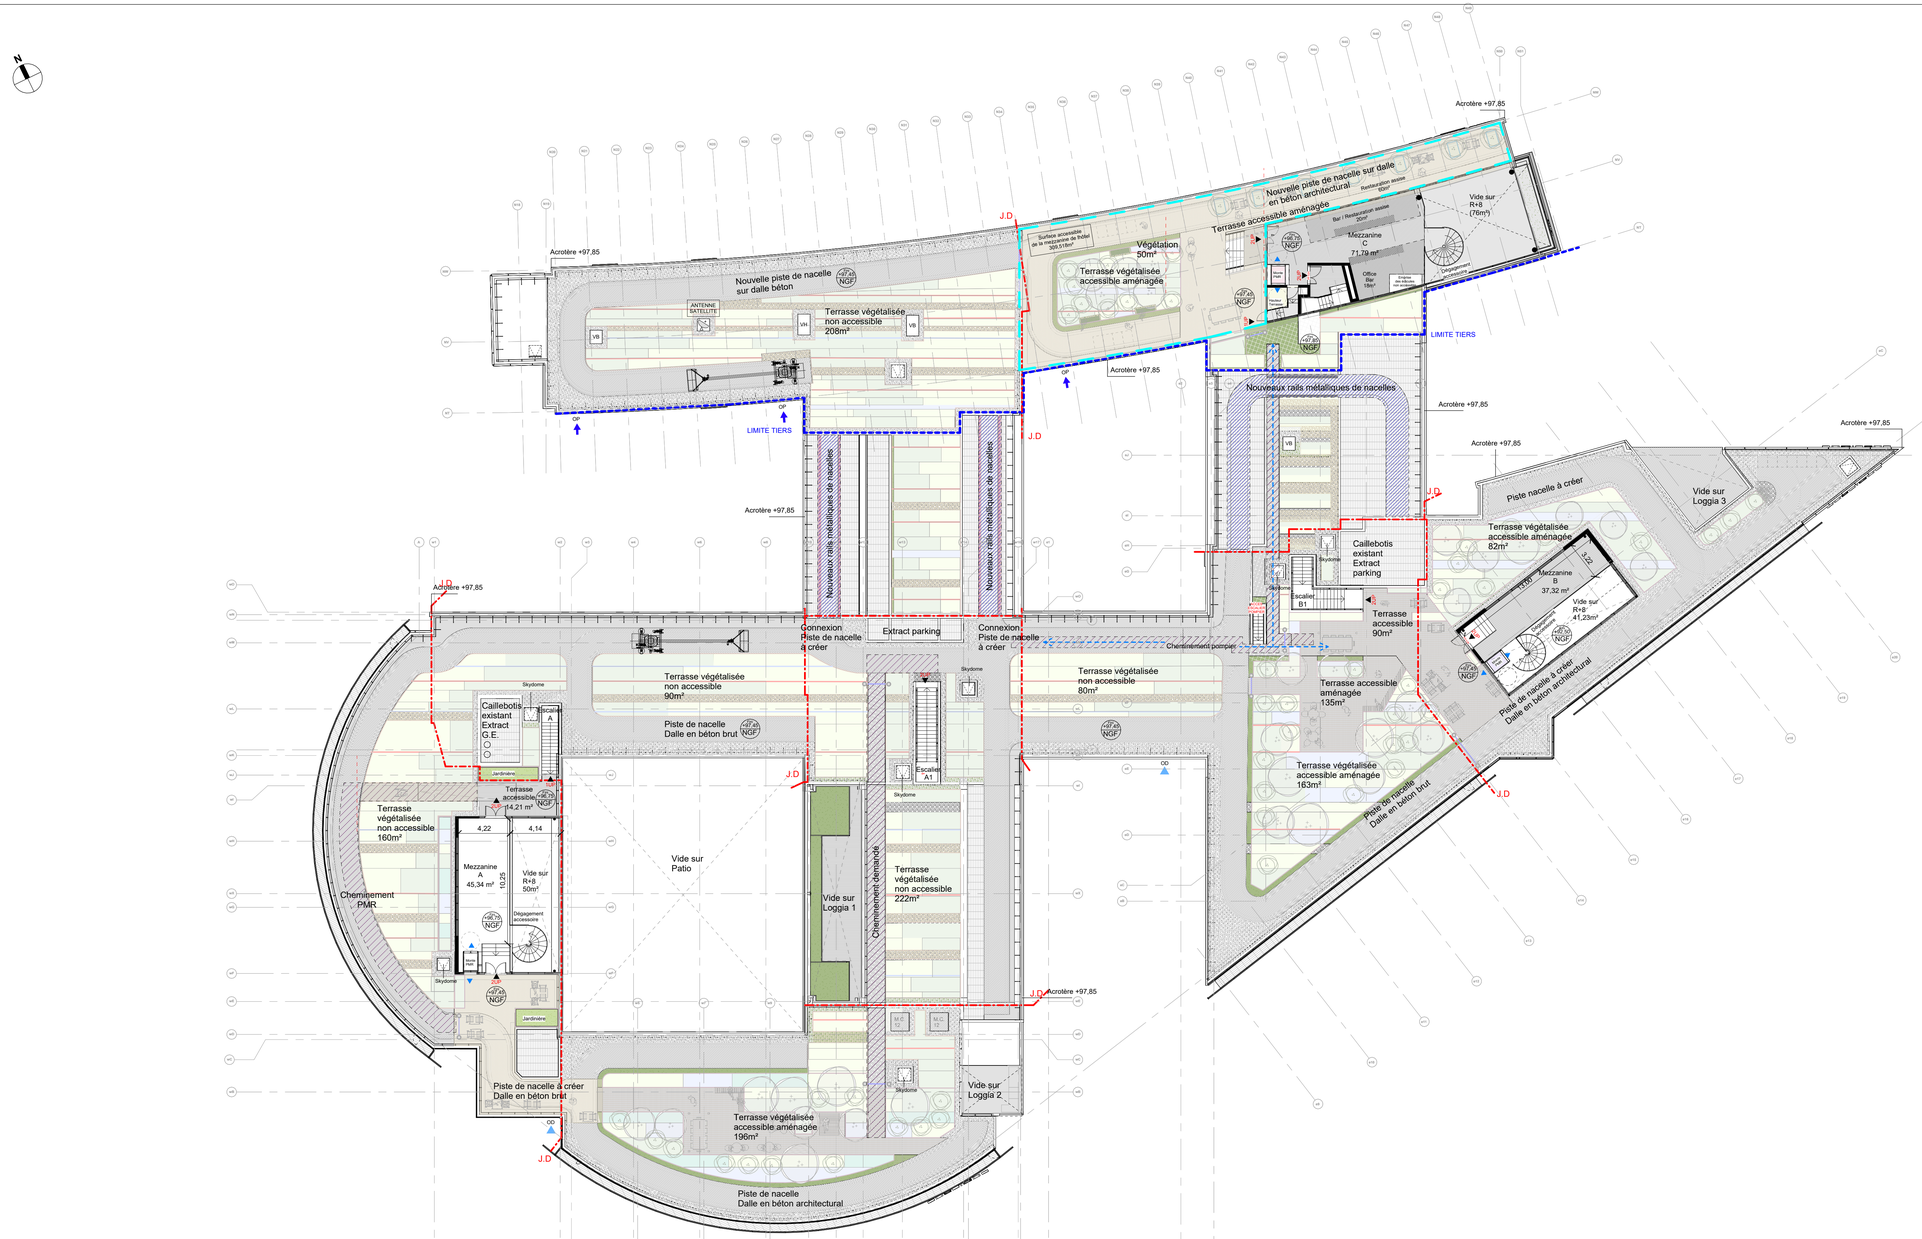

IND	DATE	MODIF	VERIF
0	27/01/2026	Première révision	

MAITRISE D'OUVRAGE

LES HORBOUTS I

10 rue de Valmy cours du triangle, 92800 Puteaux

MAITRISE D'OUVRAGE DELEGUEE

ORFEO

14 rue de Bassano 75116 Paris
T. +33 01 57 05 79 27

AMO ENVIRONNEMENT

ALTO

1 avenue du Gué Langlois 77400 Bussy-Saint-Martin
T. +33 01 64 68 18 50

BUREAU DE CONTROLE : Bureau VERITAS

MAITRISE D'OEUVRE

ARCHITECTE :


Valode & Pistre

BET STRUCTURE : RH CONSULT	BET FLUIDES : BARBANEL
BET FACADES : ECKERSLEY O'CALLAGHAN	ARCHITECTE D'INTERIEUR : BSTL/L
SECURITE INCENDIE : INGEPREV	ECONOMISTE : AE75
ACOUSTICIEN : LAMOUREUX ACOUSTICS	ECLAIRAGISTE :

EMETTEUR DU DOCUMENT

Valode & Pistre

115 rue du Bac - 75007 Paris France
T. +33 1 53 63 22 00 - info@v-p.com

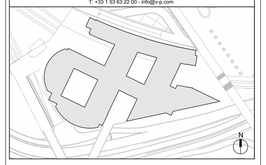

Systèmes indiqués par "Norm du cabinet Géomètre - date de publication"

PHASE

DPC

PROJET

Triangle de l'Arche

ANNEXE 1

PLAN NIVEAU MEZZANINE

Affaire : **184-01** **04/03/2026** Format : A1+ Ech. 1 : 200

1017	VPA	TDA	DPC	PLN	MZ	ARC	0
N° DE SERIE	EMETTEUR	PROJET	PHASE	TYPE	IDENTIFICATEUR	LOT	INDICE

WIP 04/03/2026 10:58:14

0 5m 10m

DOCUMENT PROVISOIRE