




DEMANDE D'EXAMEN AU CAS PAR CAS
PRÉALABLE A LA REALISATION EVENTUELLE
D'UNE EVALUATION ENVIRONNEMENTALE

ANNEXE 4 PLAN DU PROJET

MARS 2026
PROJET « MICROCENTRALE DES GILLIS »


Implantation sur l'emprise du bassin de tranquillisation.

VUE EN PLAN

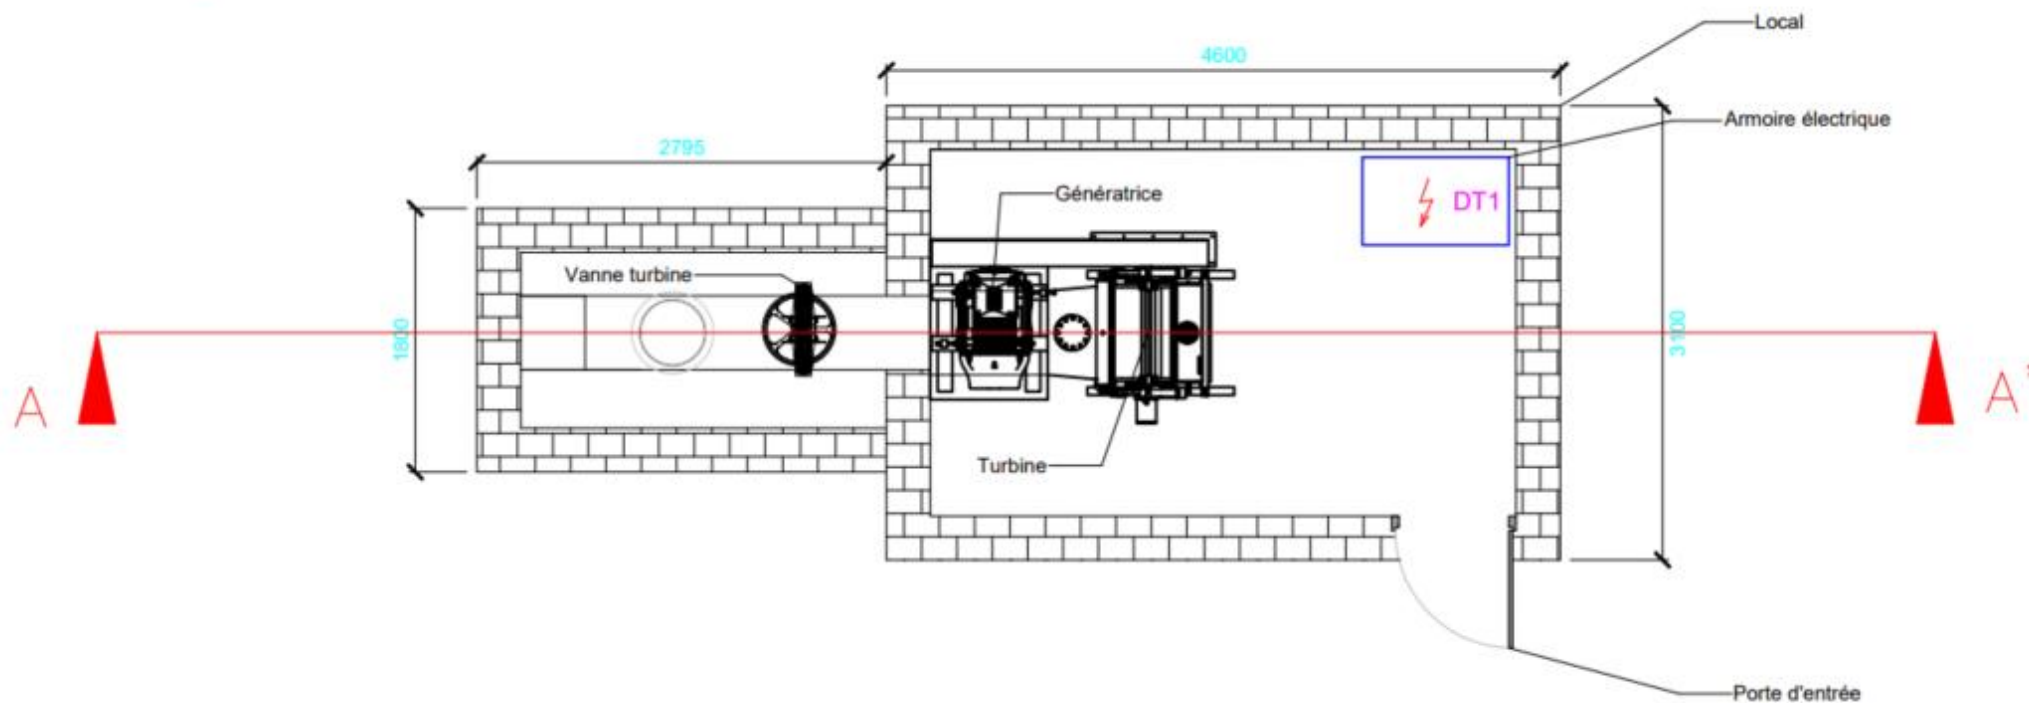

Plan Provence Hydro Energie

Implantation sur l'emprise du bassin de tranquillisation.

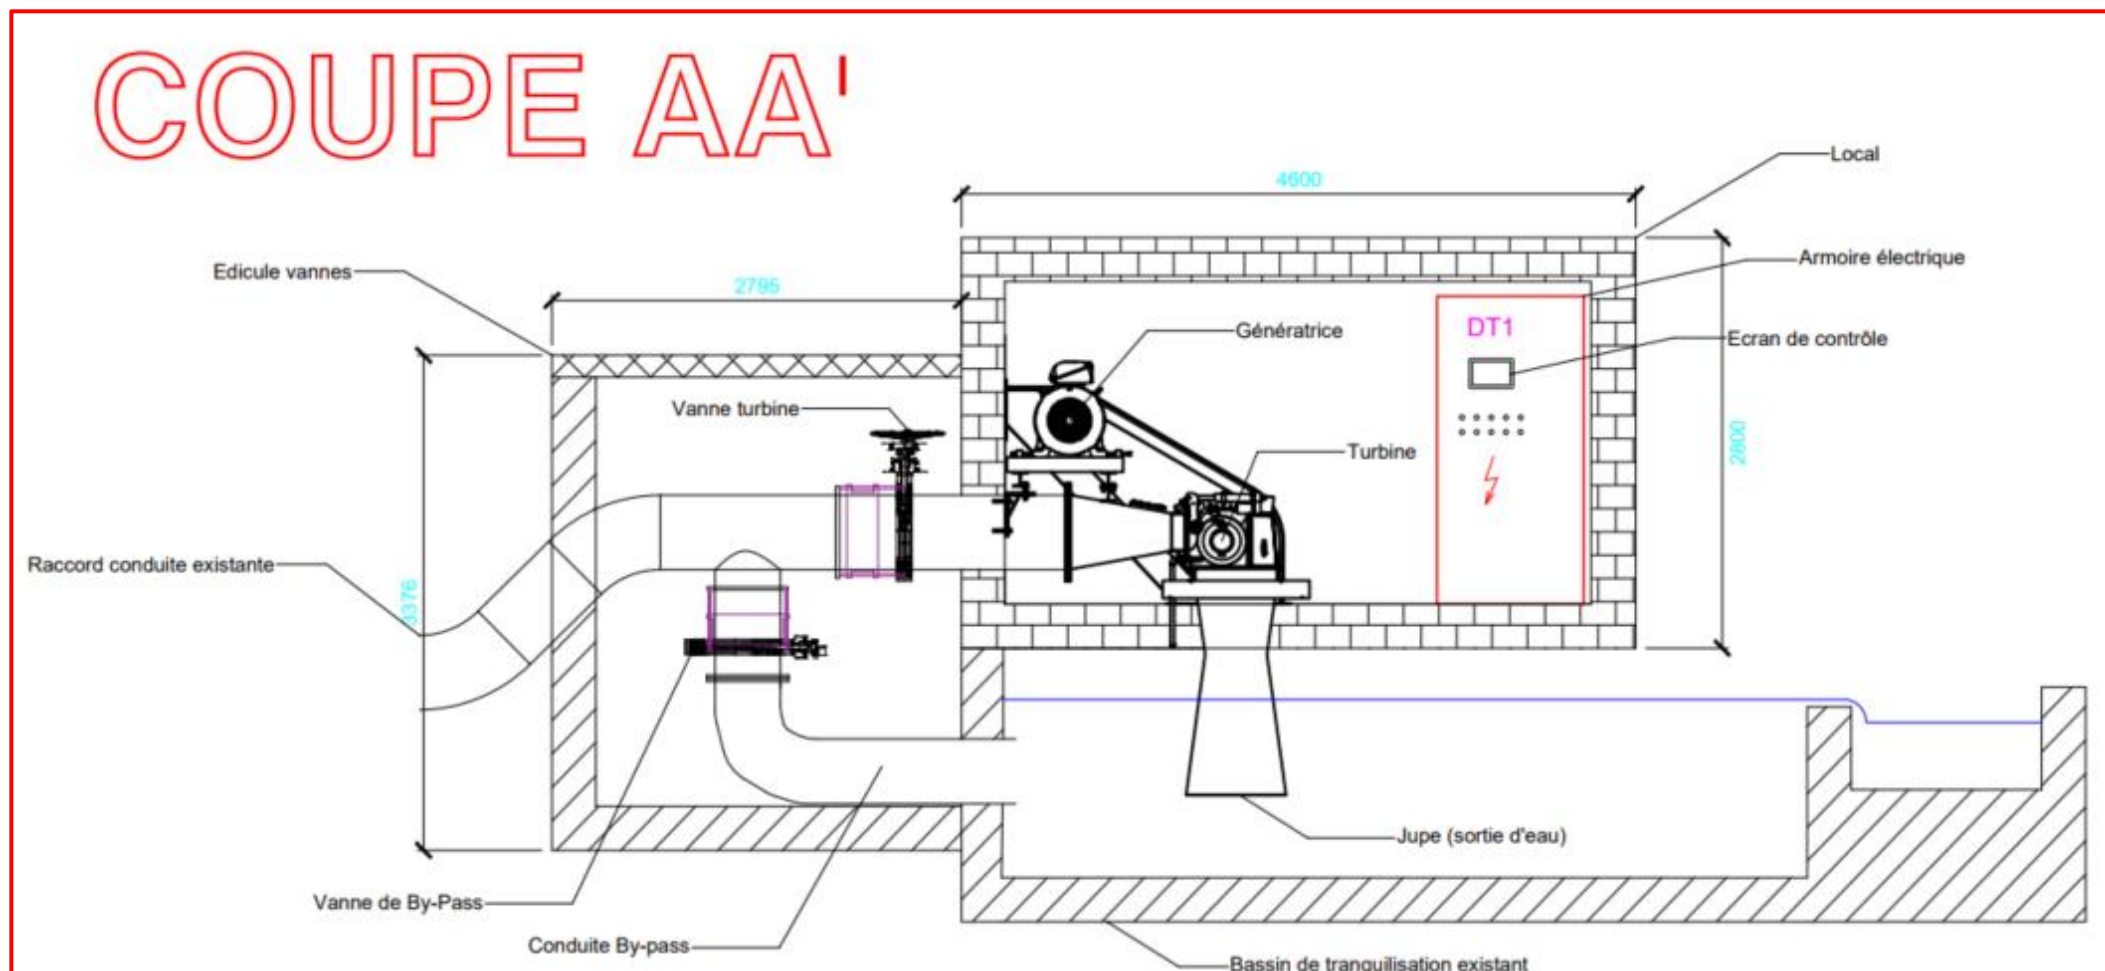

Plan Provence Hydro Energie