

Maître d'ouvrage:

LCA 2

407 CHEMIN DE BEGOT – 81150 LABASTIDE DE LEVIS

D E M A N D E D ' E X A M E N C A S P A R C A S

CONSTRUCTION D'UN PARC PHOTOVOLTAÏQUE

LANDES DE BOUEILH – 64330 – BOUEILH–BOUEILHO–LASQUE


DATE : 02/02/2026

PLAN DE SITUATION	Ech: 1/25 000 – 1/10 000	ANNEXE 3.1
PLAN CADASTRAL	Ech: 1/1000	ANNEXE 3.1
PHOTOGRAPHIES	Ech: SANS	ANNEXE 4.1
PLAN DE MASSE PROJET	Ech: 1/1000	ANNEXE 5.1
PLAN DE MASSE PROJET	Ech: 1/500	ANNEXE 5.2
ELEVATIONS	Ech: 1/150	ANNEXE 5.3
PLAN DES ABORDS	Ech: 1/1000	ANNEXE 6
DISTANCE NATURA 2000	Ech: 1/1000	ANNEXE 7




1/25 000 – 1 cm = 250 m


1/10 000 – 1 cm = 100 m

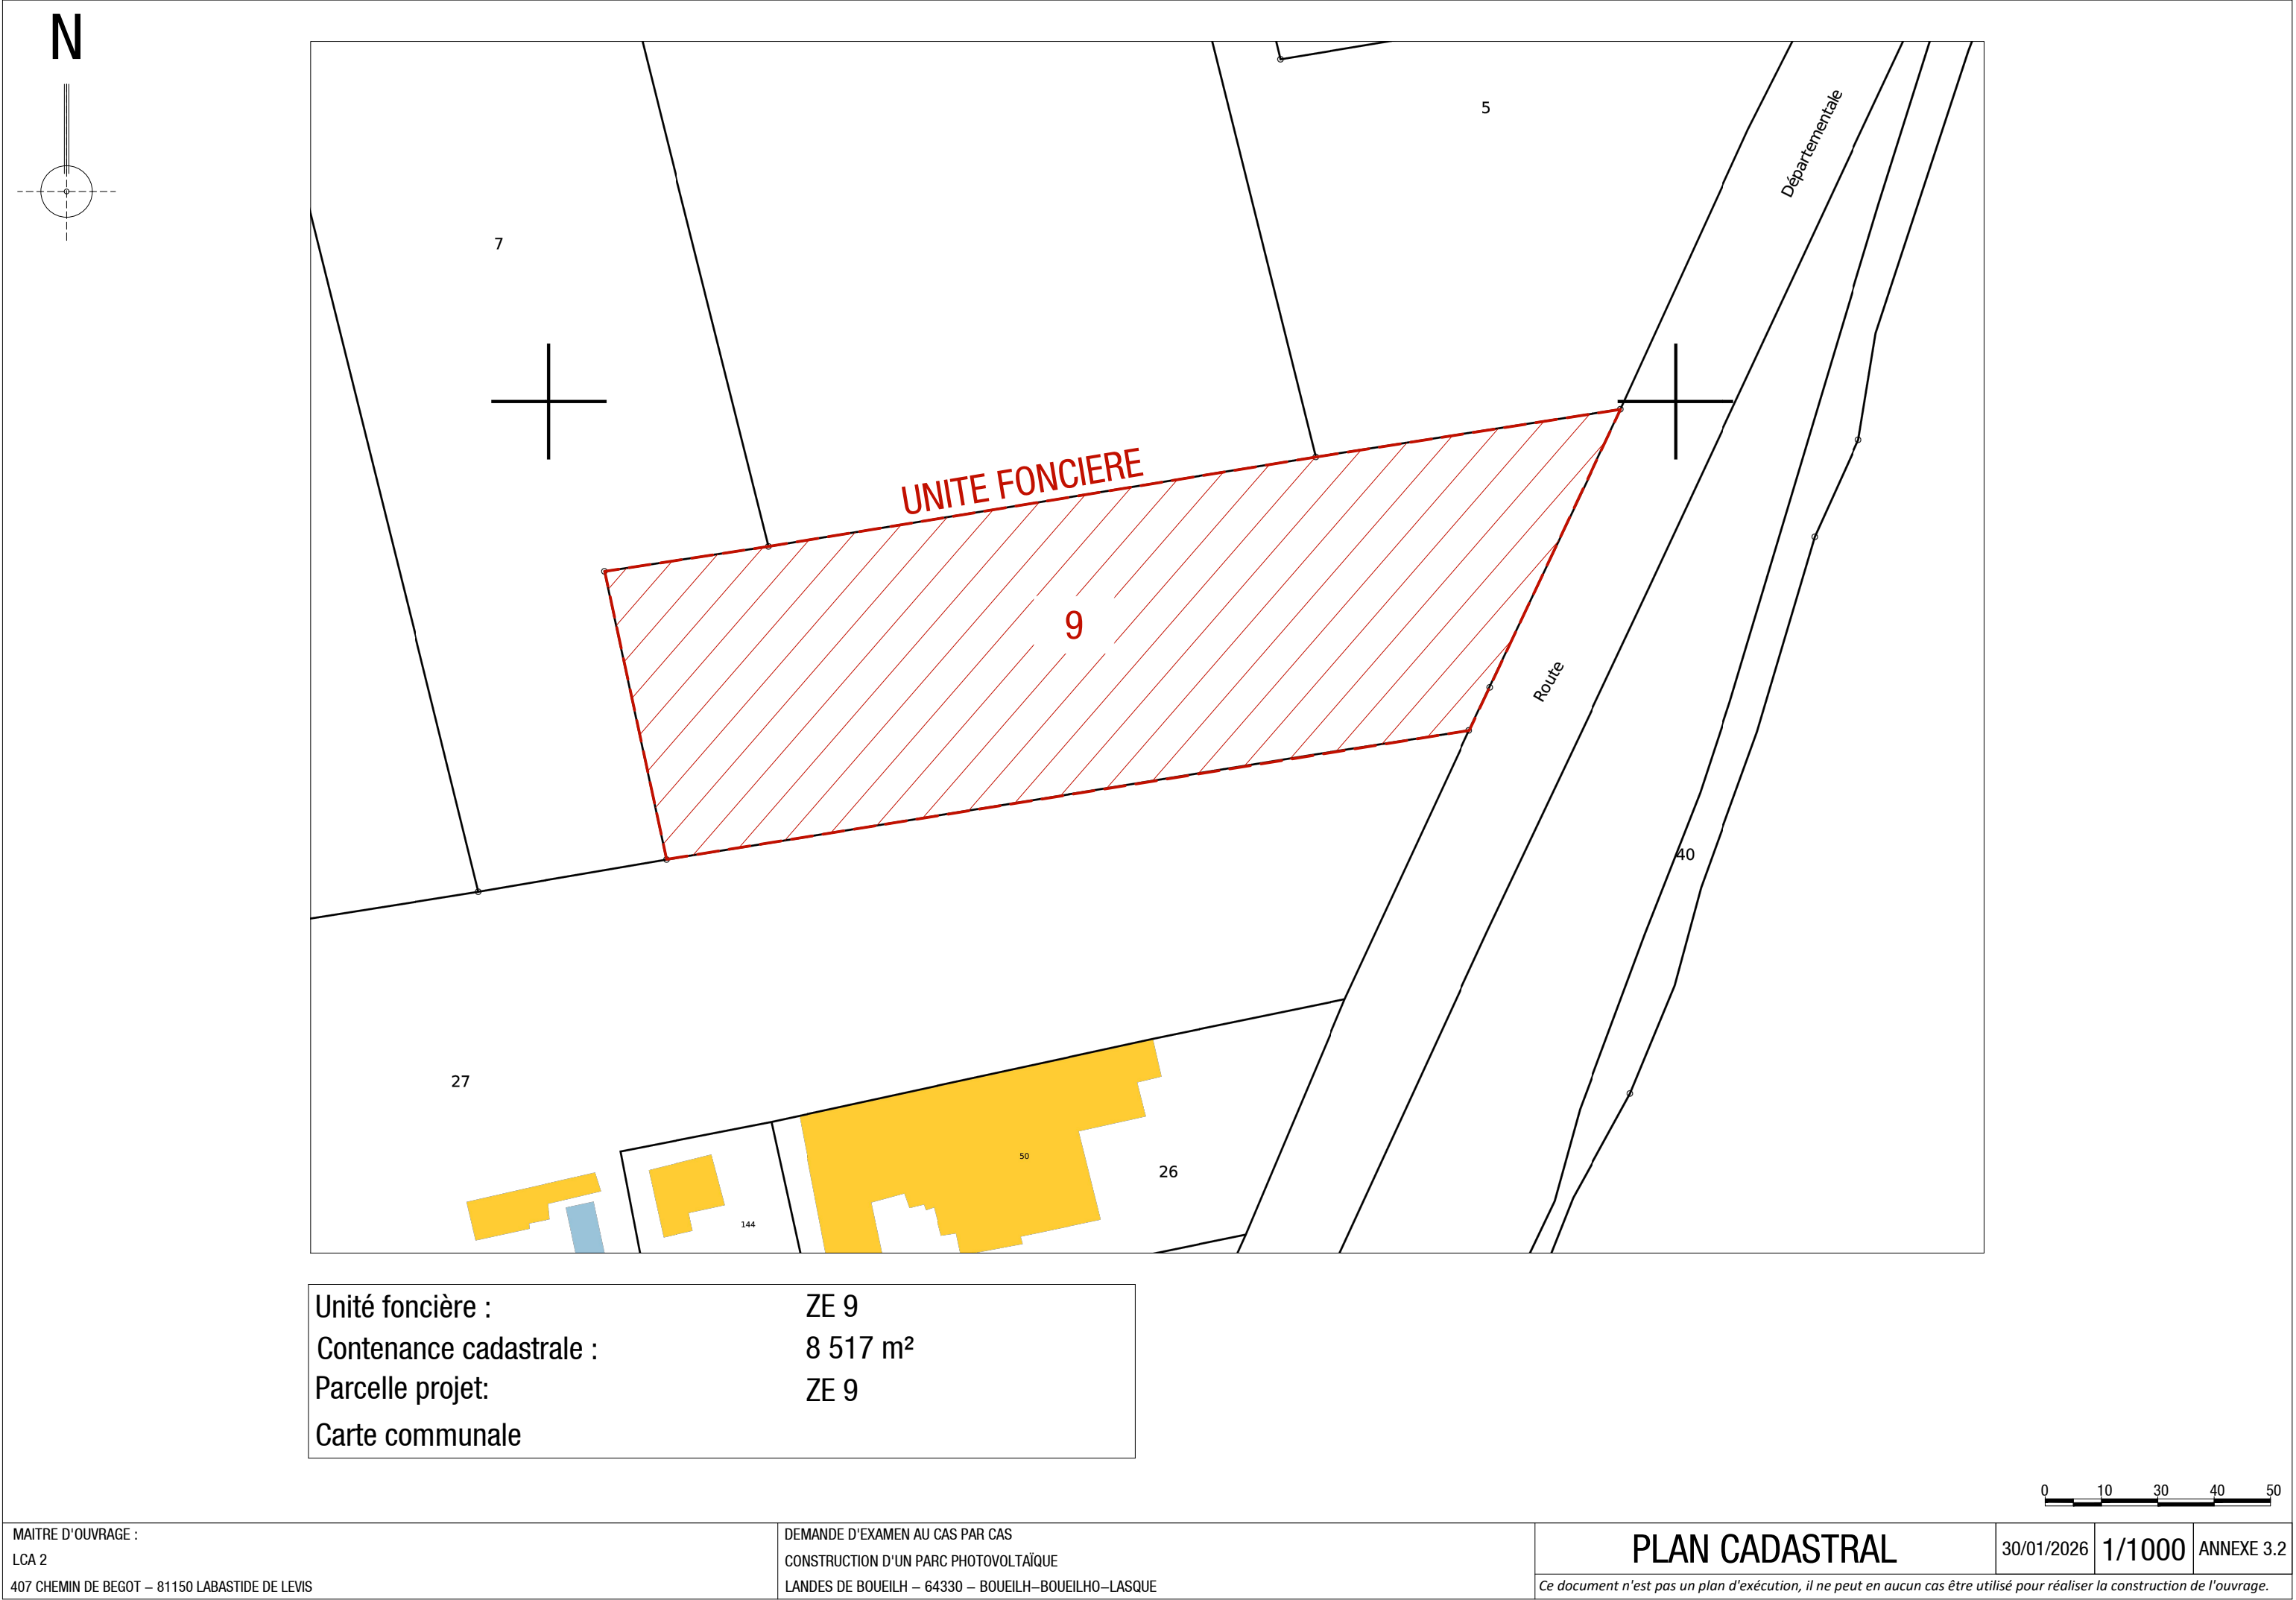


Unité foncière :	ZE 9
Contenance cadastrale :	8 517 m²
Parcelle projet:	ZE 9
Carte communale	



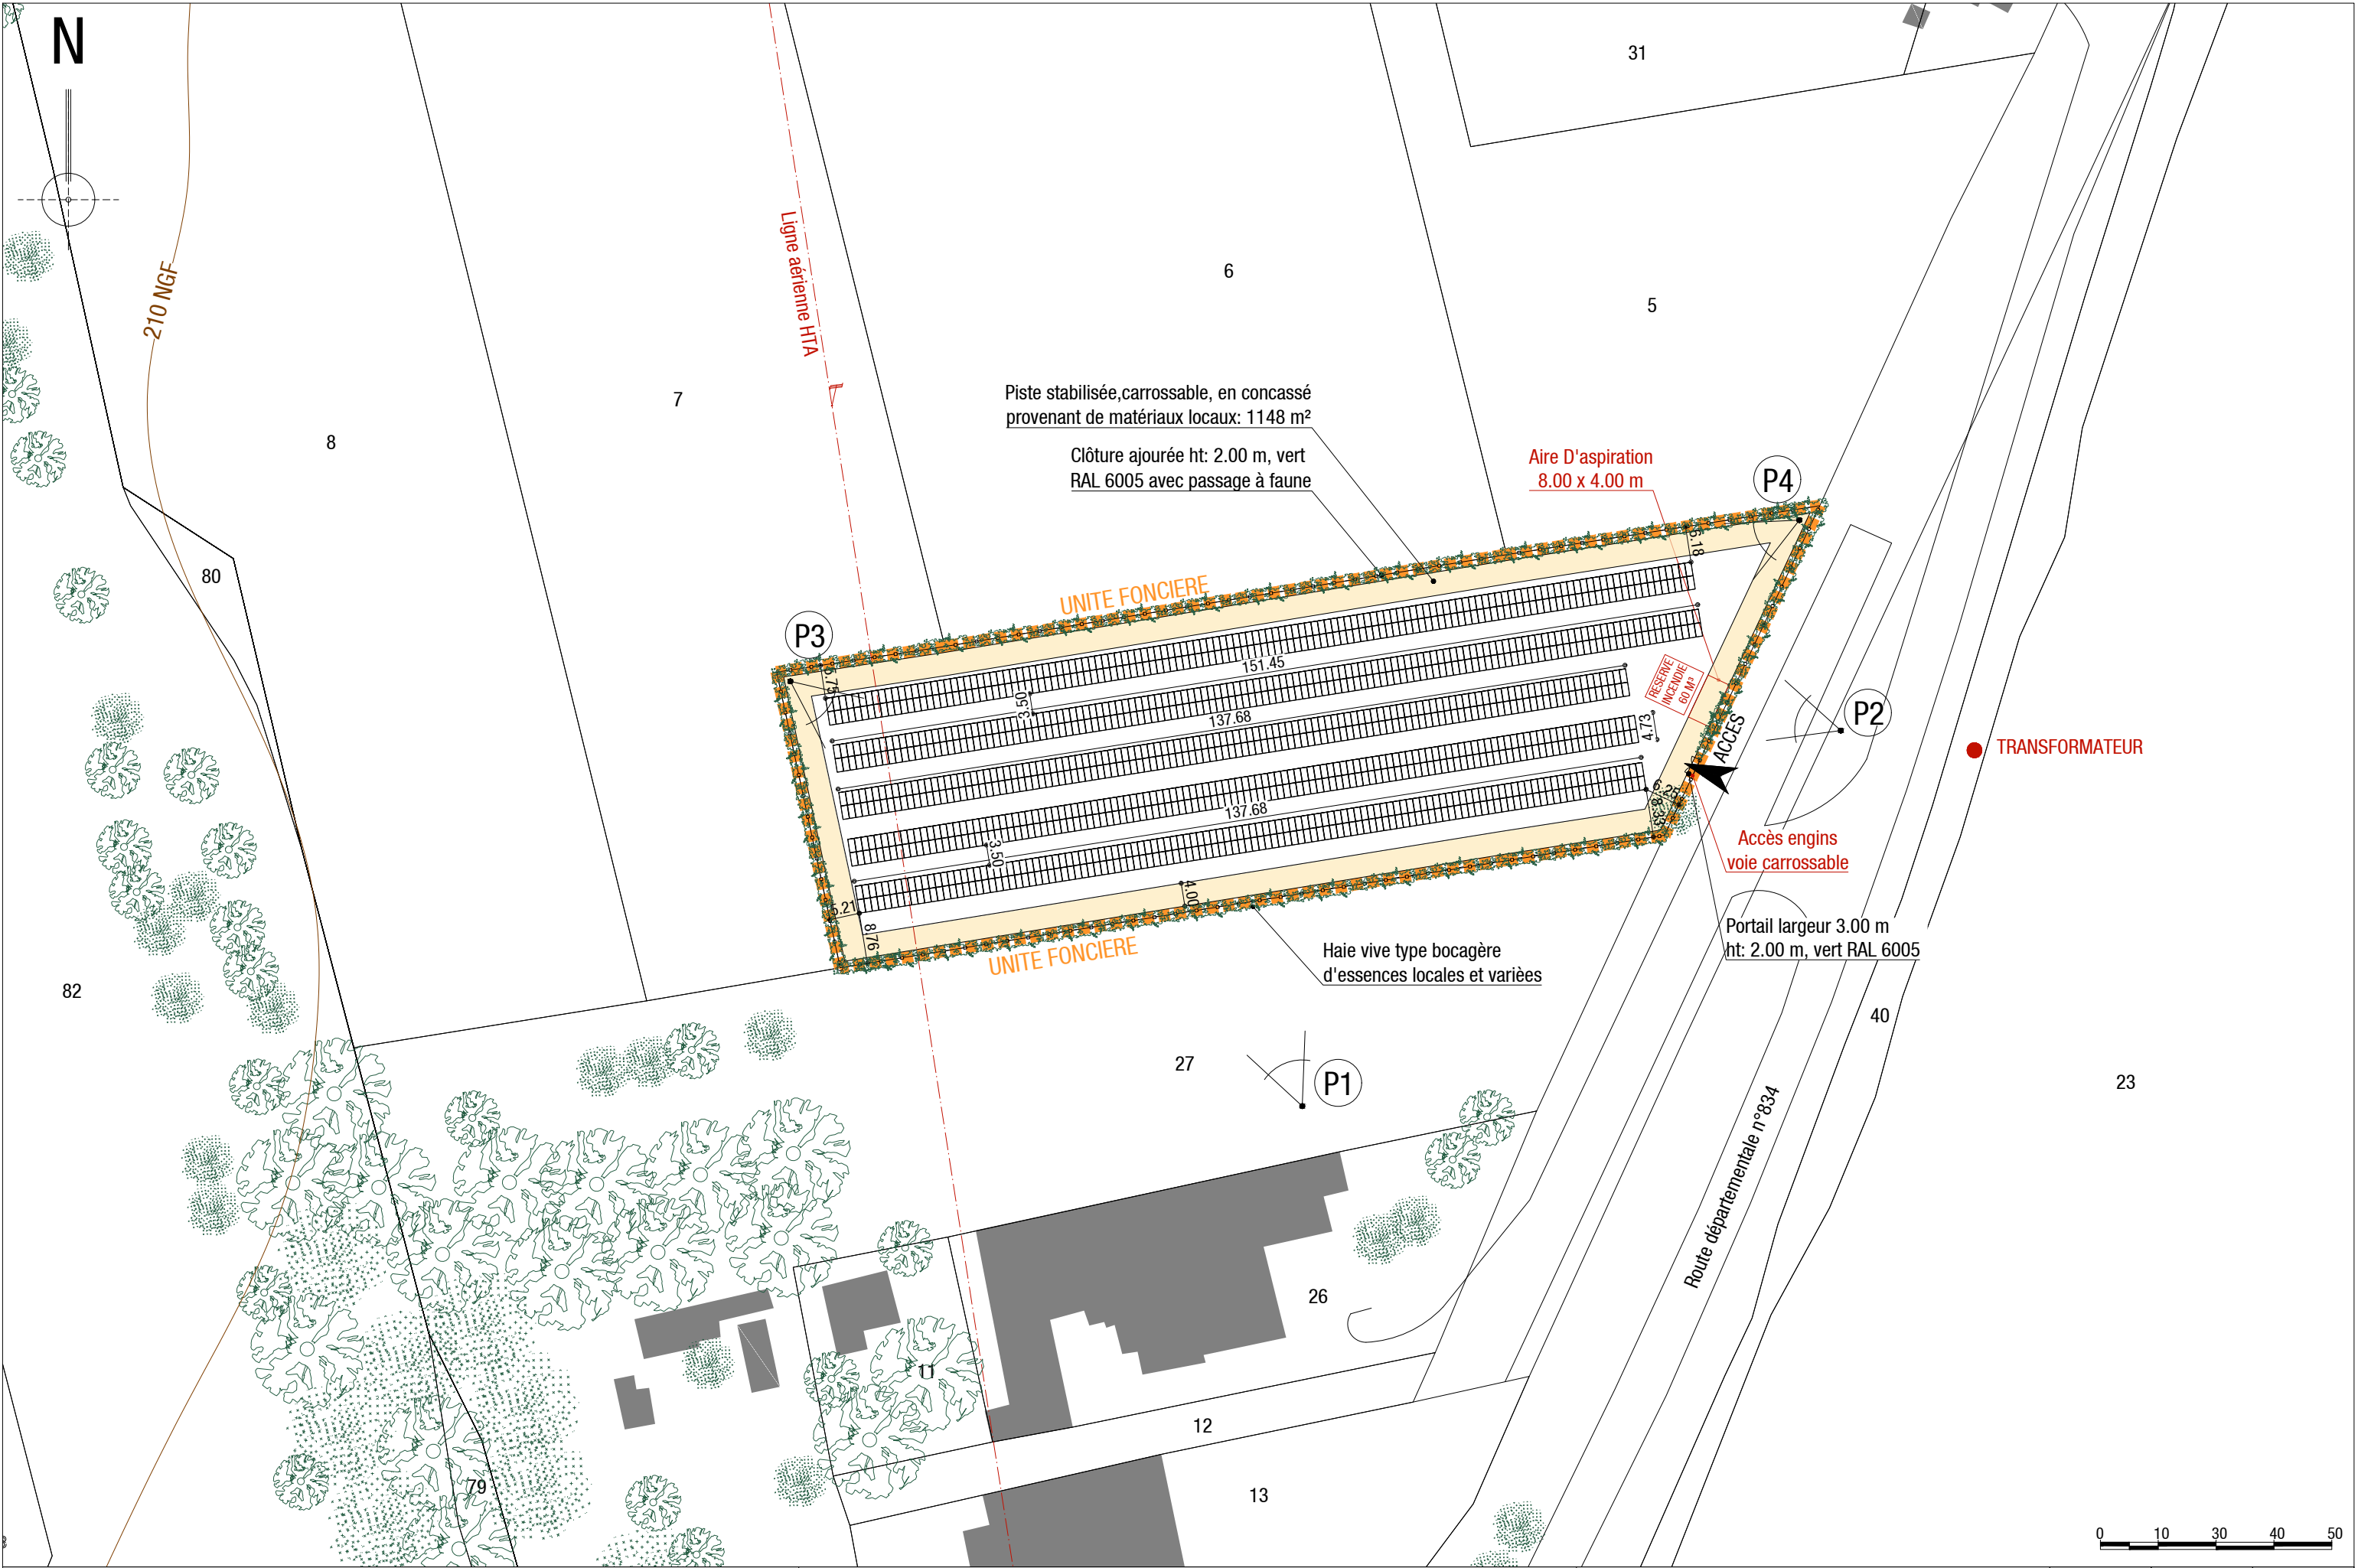


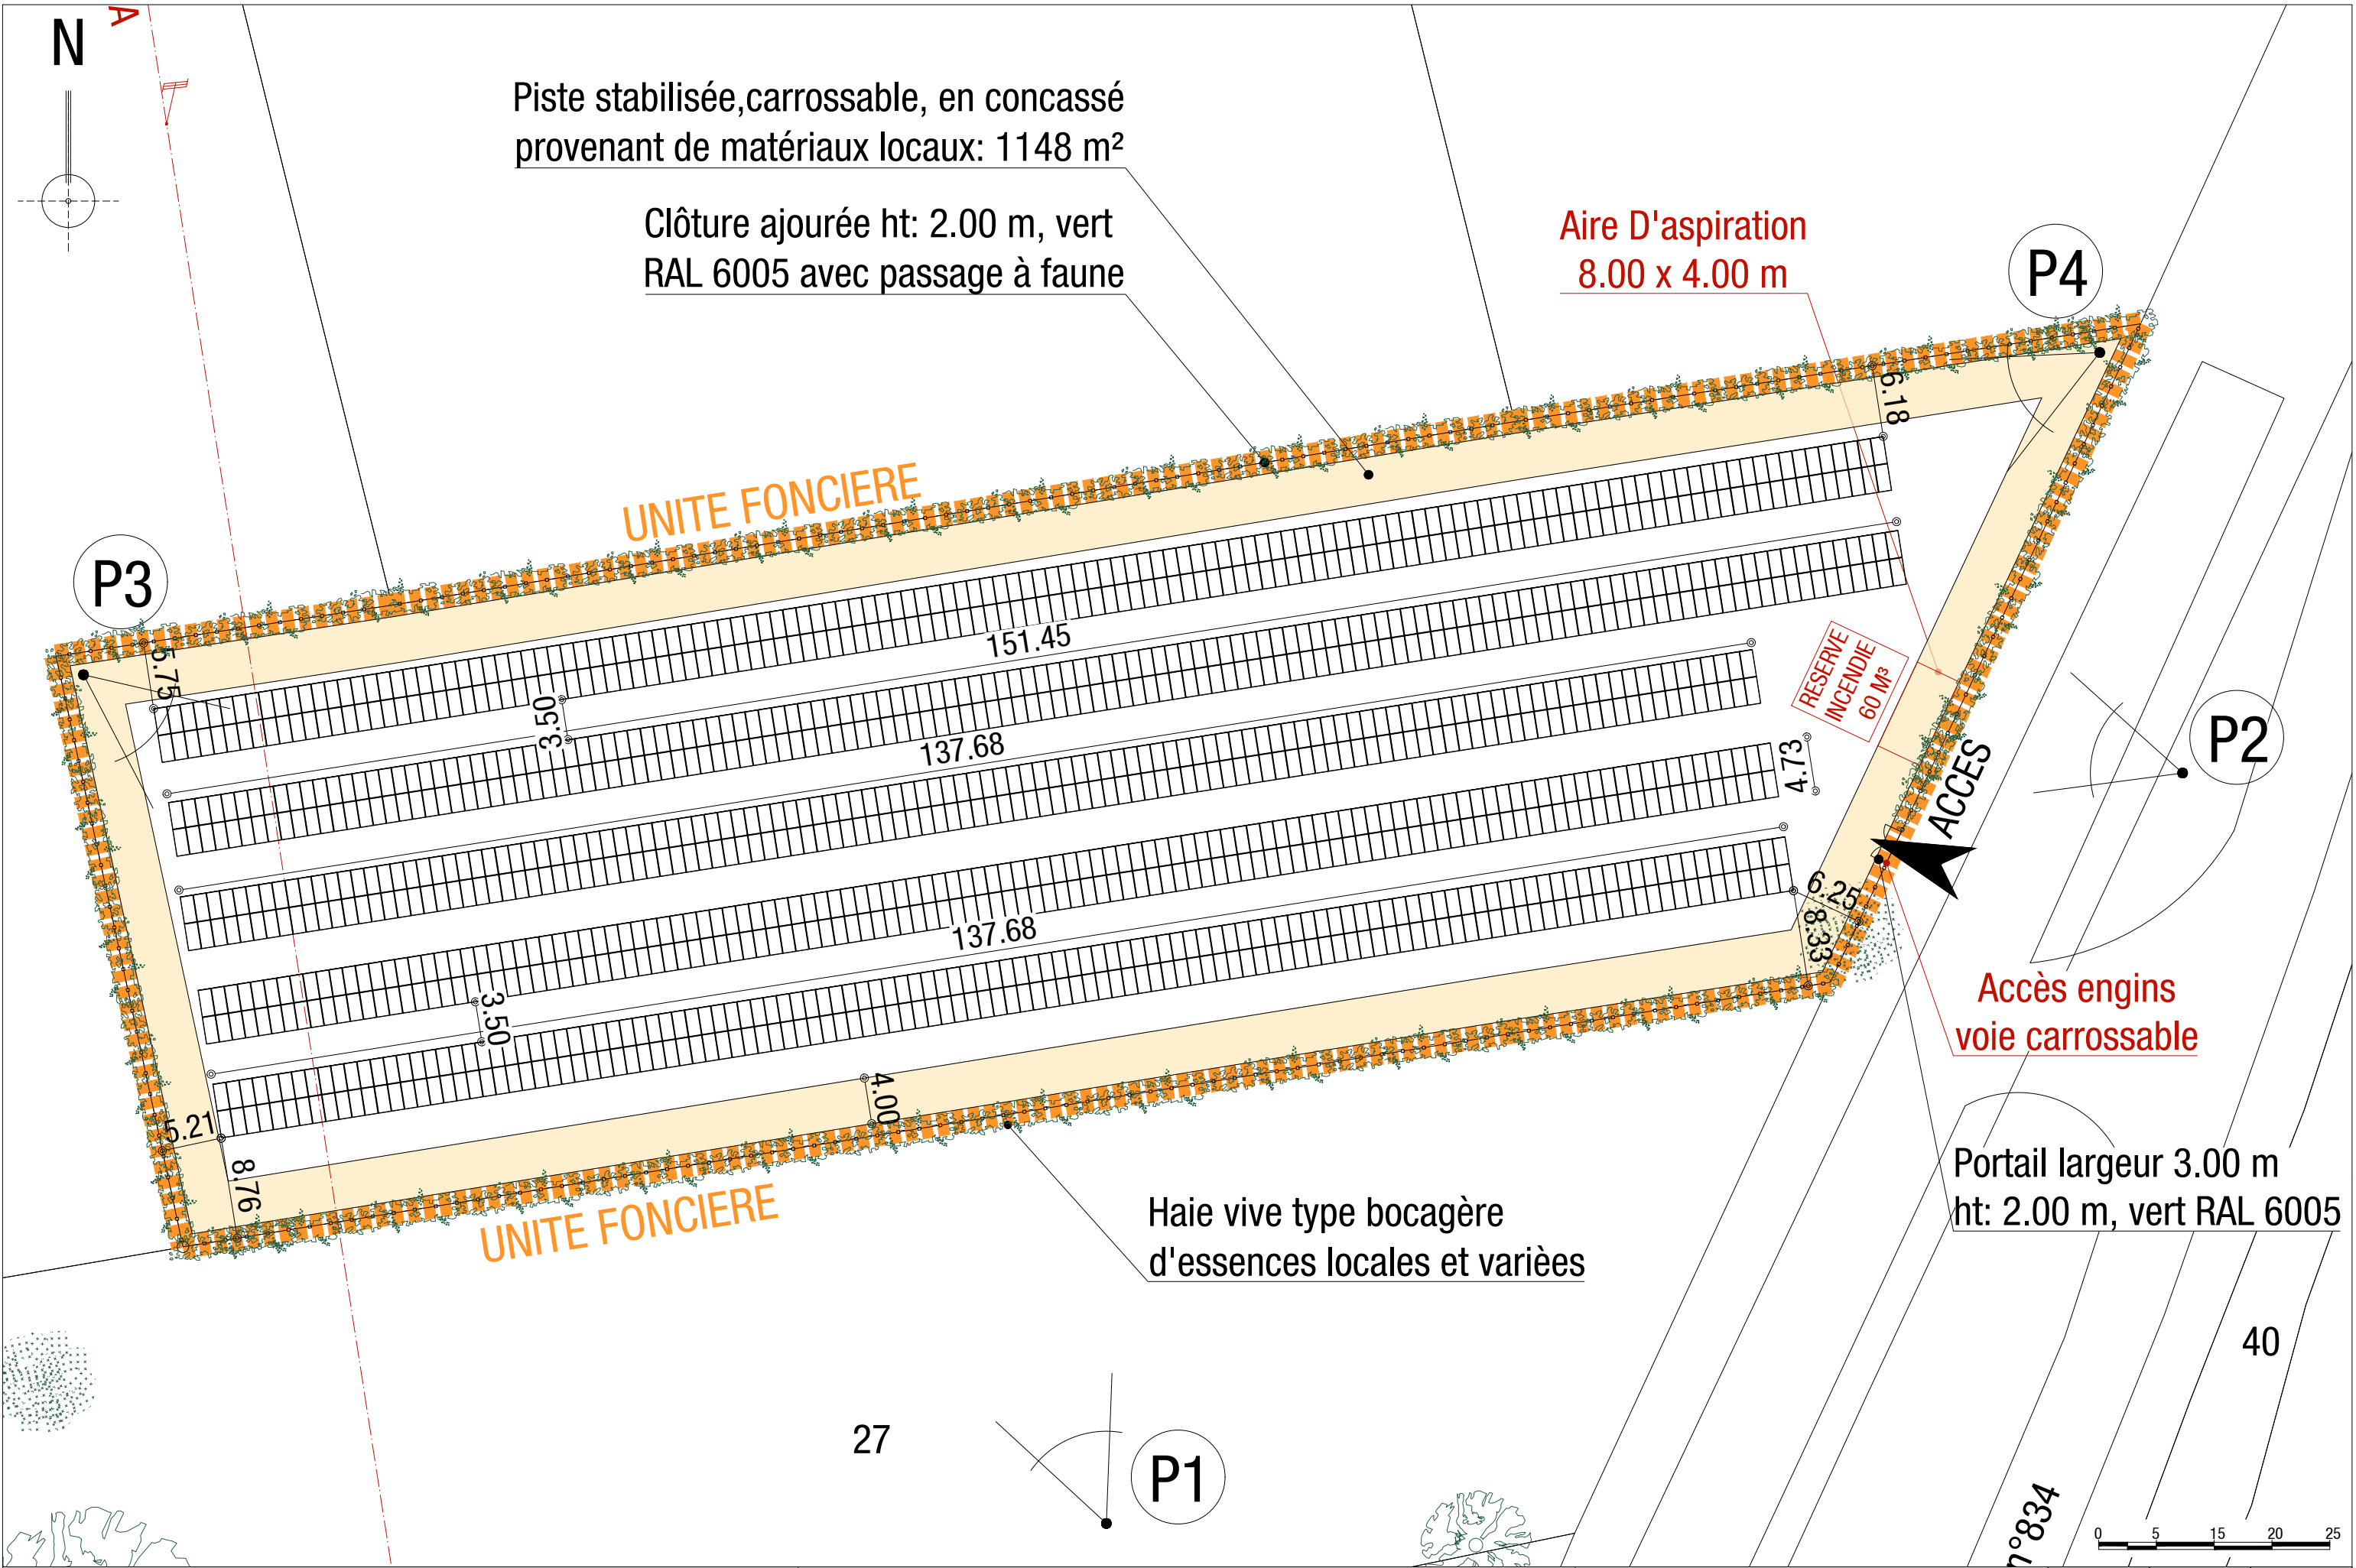


N

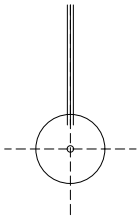


Emprise au sol totale: 3 382 m²
Nombre de tables: 52
Nombre de modules: 1248
Puissance centrale: 711.36 kWc

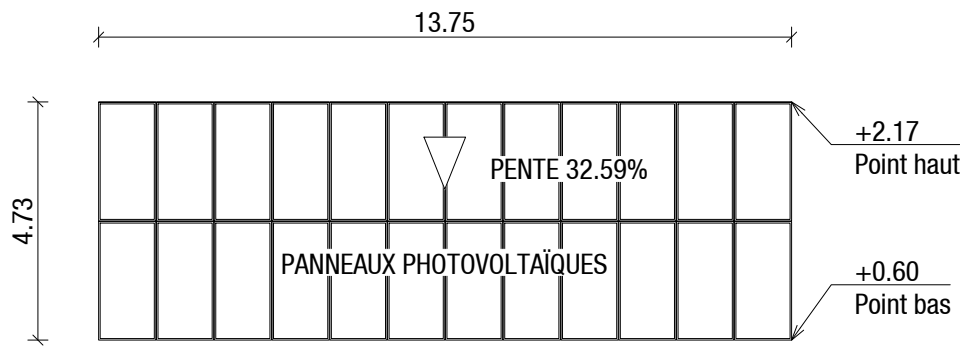


VUE DE DESSUS

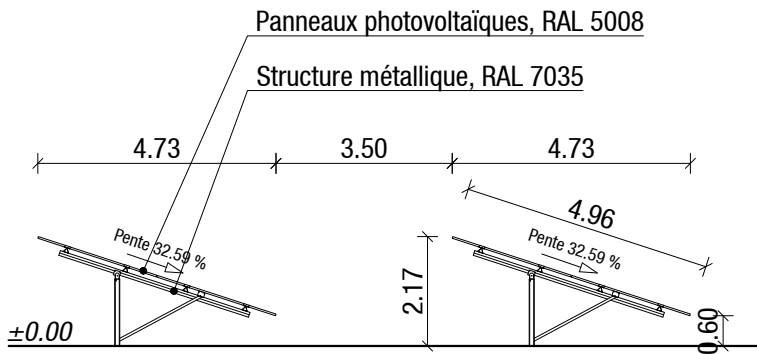


FAÇADE OUEST

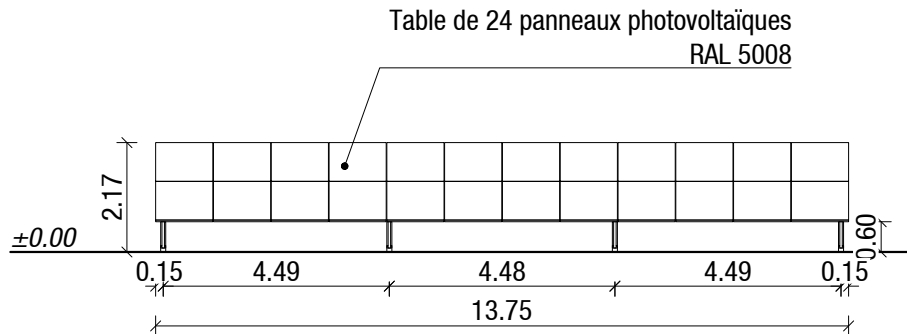


FAÇADE SUD

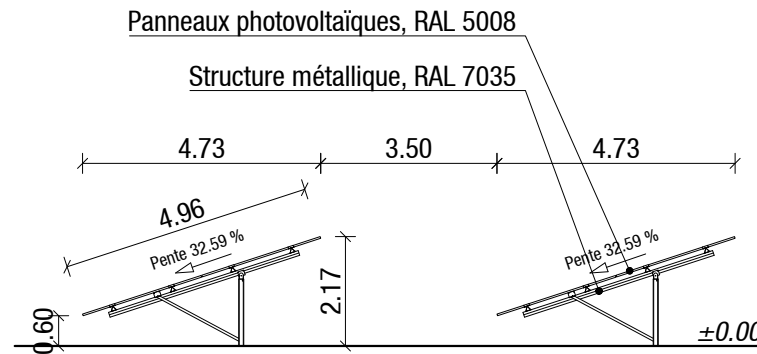

FAÇADE EST

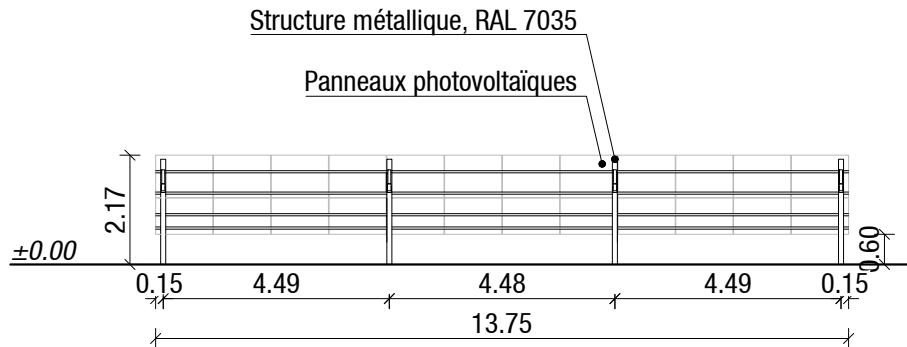

FAÇADE NORD

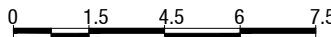




Légende:

Bâtiment à caractère industriel, commercial ou agricole

Autres bâtiments

N

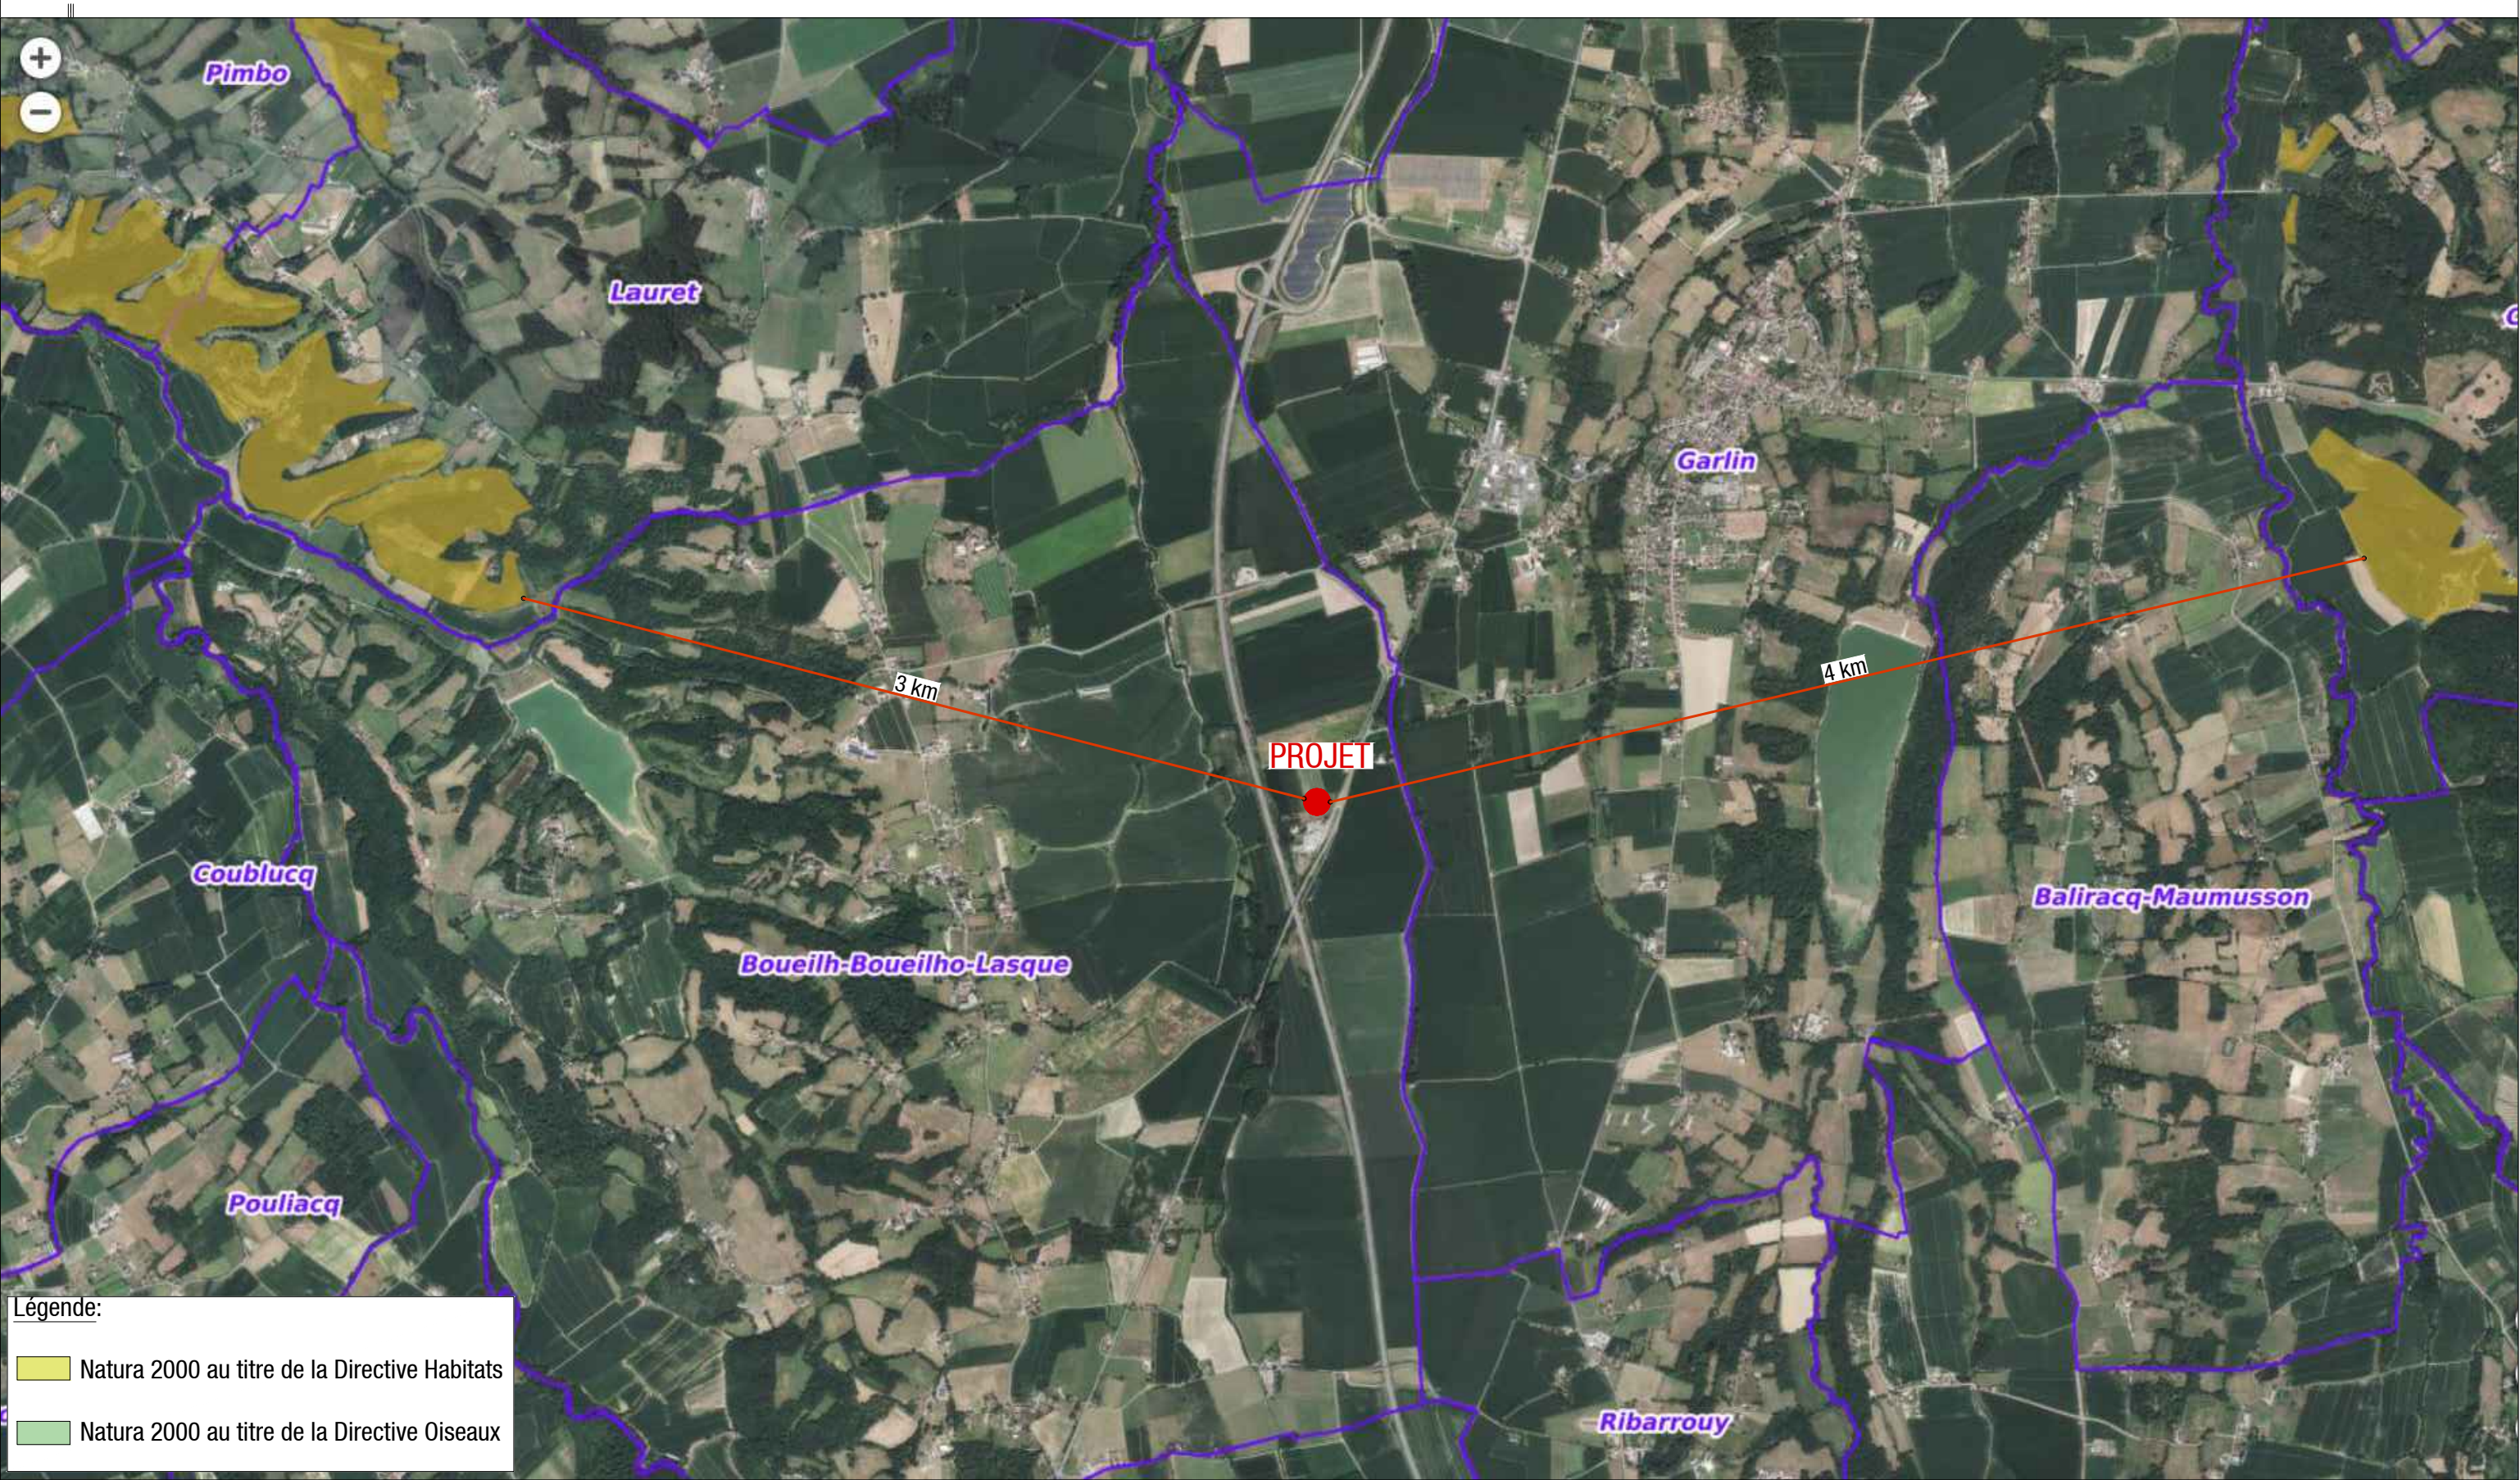

Légende:

Natura 2000 au titre de la Directive Habitats

Natura 2000 au titre de la Directive Oiseaux