

ANNEXE 5A : PLANS DU PROJET

S'agissant du confortement de la berge en rive droite du Chagne,

La reprise complète du mur est nécessaire :



Figure 3 : Secteur de mur à faire tomber et à reconstruire.

Il a été choisi un **confortement en pied de mur sur le tronçon 6 le plus sensible**, avec mise en place d'une poutre parafouille en béton armé prolongée par un sabot en enrochements libres.

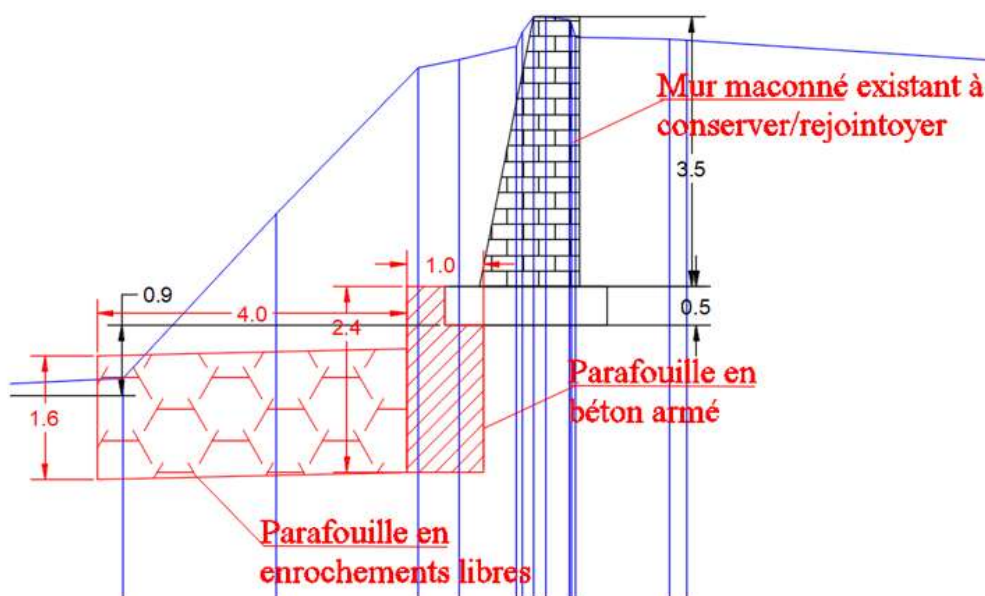


Figure 4 : Coupe type du confortement du mur vis-à-vis de l'affouillement

S'agissant du confortement des ouvrages/ponts/passerelle, il semble nécessaire de prévoir un confortement de la berge rive gauche en amont de la culée de la passerelle du seuil n°2, selon la coupe type suivante :

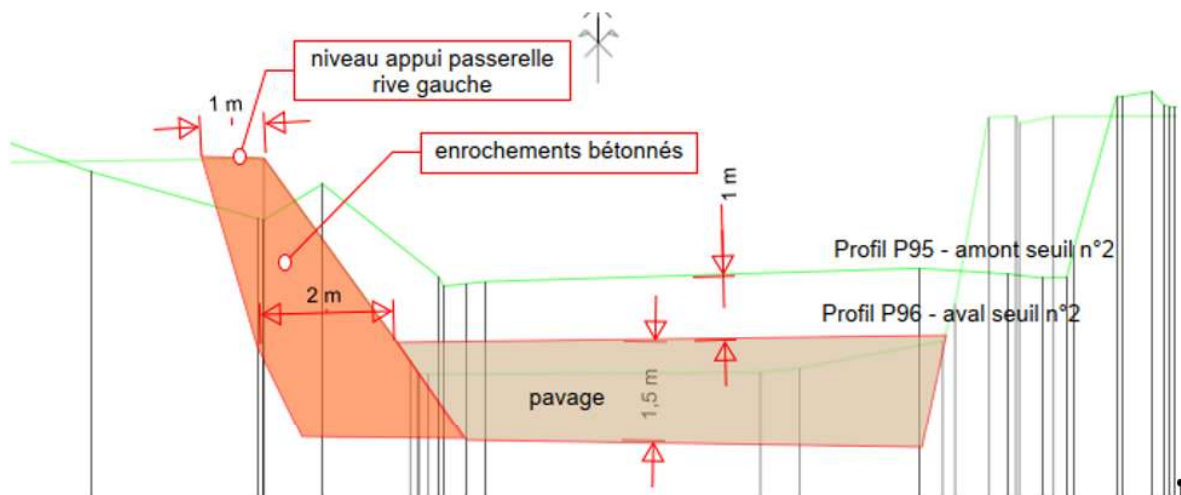


Figure 5 : Coupe type du confortement de la berge RG en amont de la passerelle

On notera que les travaux ne visent pas à supprimer le risque de destruction de l'ouvrage par mise en charge. En effet l'ouvrage a une capacité hydraulique limitée, ne permettant pas le passage d'une crue centennale.



Figure 6 : Zone d'érosion à épauler par enrochements bétonnés

S'agissant du **confortement des seuils**, il est proposé :

- mise en place d'un pavage en enrochements libres en pied du seuil n°2

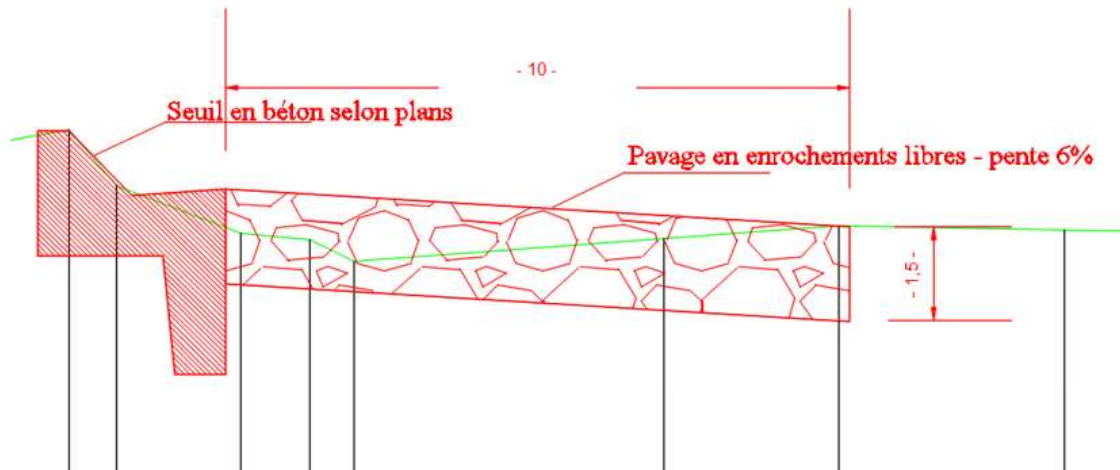


Figure 7 : Profil en long du projet de pavage en pied du seuil n°2 et fond du lit 2024

- mise en place d'un pavage en enrochements libres en pied du seuil n°4 cf Figure 8.
- Considérant que le seuil n° 5 tient tout le lit du Chagne dans la traversée de Vars Sainte-Marie, il semble donc nécessaire et urgent de procéder à :
- La mise en place d'un contre-seuil et d'un pavage en pied de seuil ; => cf Figure 9
- Le confortement de la berge rive gauche en aval du seuil.

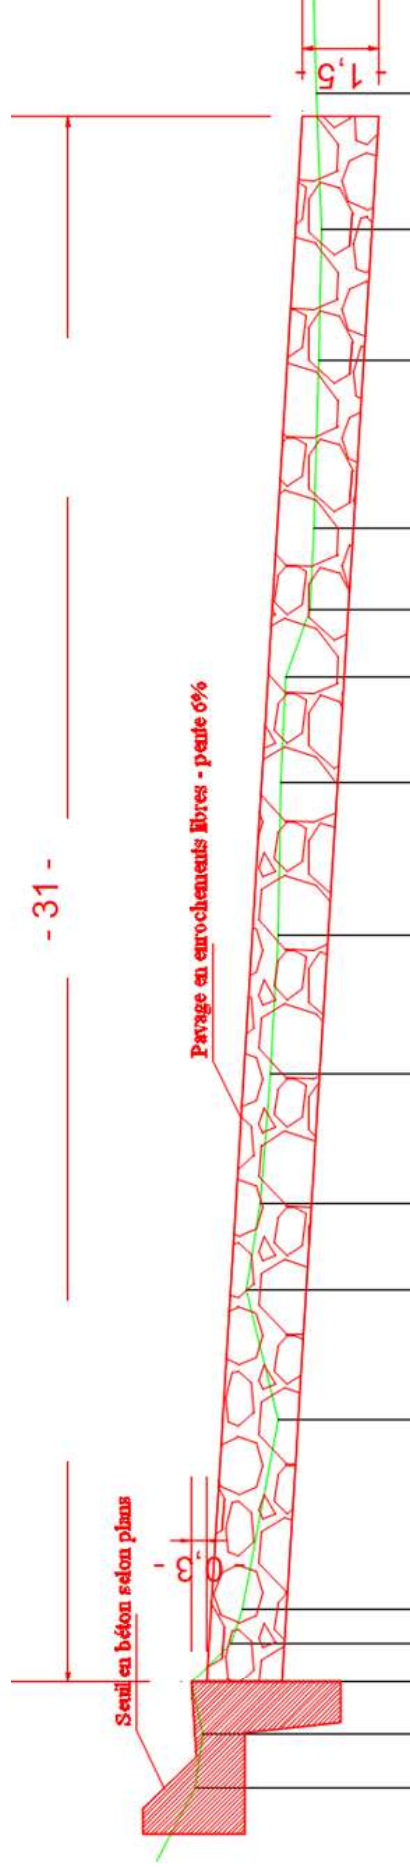


Figure 8 : Profil en long du projet de pavage en pied du seuil n°4 et fond du lit 2024

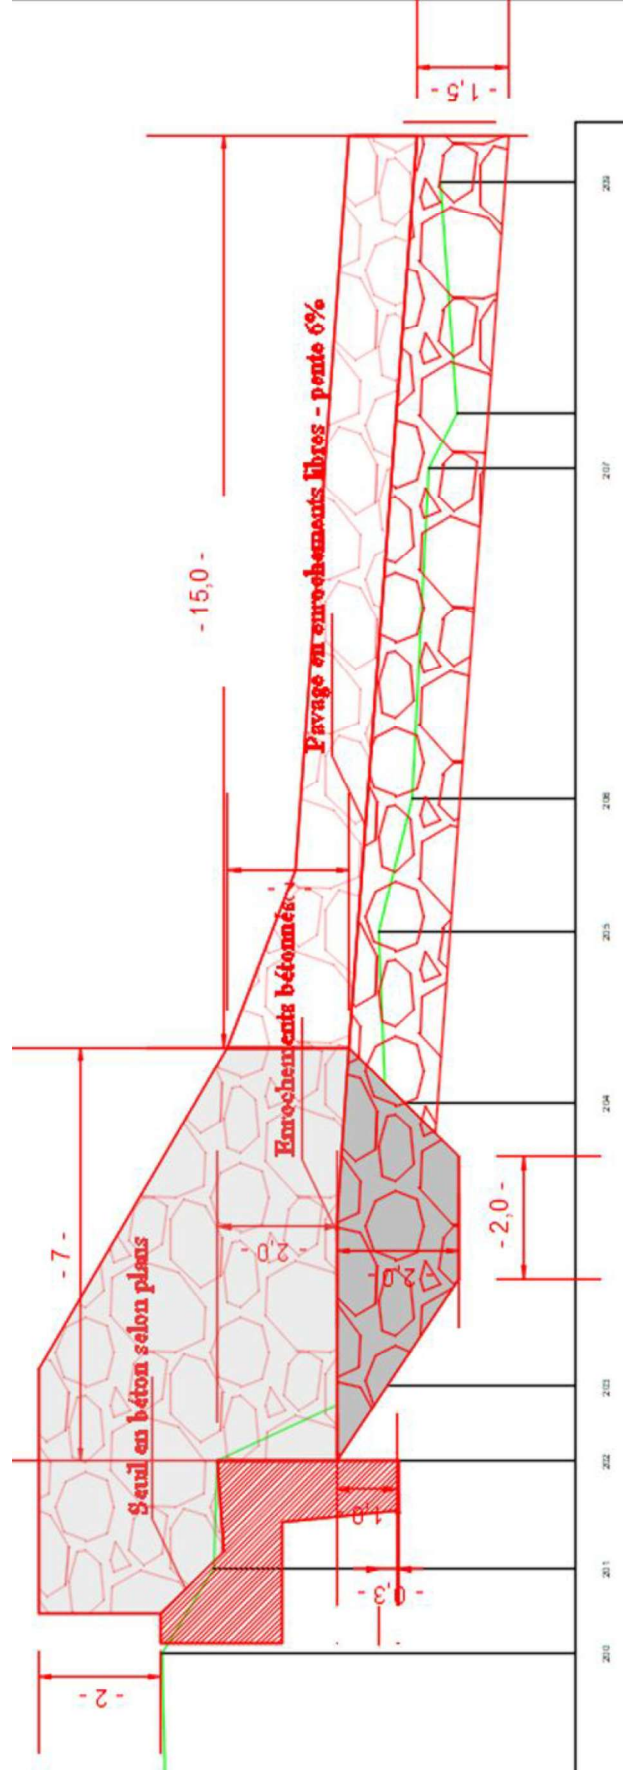


Figure 9 : Profil en long du contre seuil proposé en aval du seuil n°5

Conformement de la berge gauche du Chagne à Vars St-Marie
CCGQ



hydrétudes

Conformement de la berge du Chagne à Vars -
secteur amont

Vue en plan (Echelle : 1/200)
Profil en travers (Echelle : 1/100)


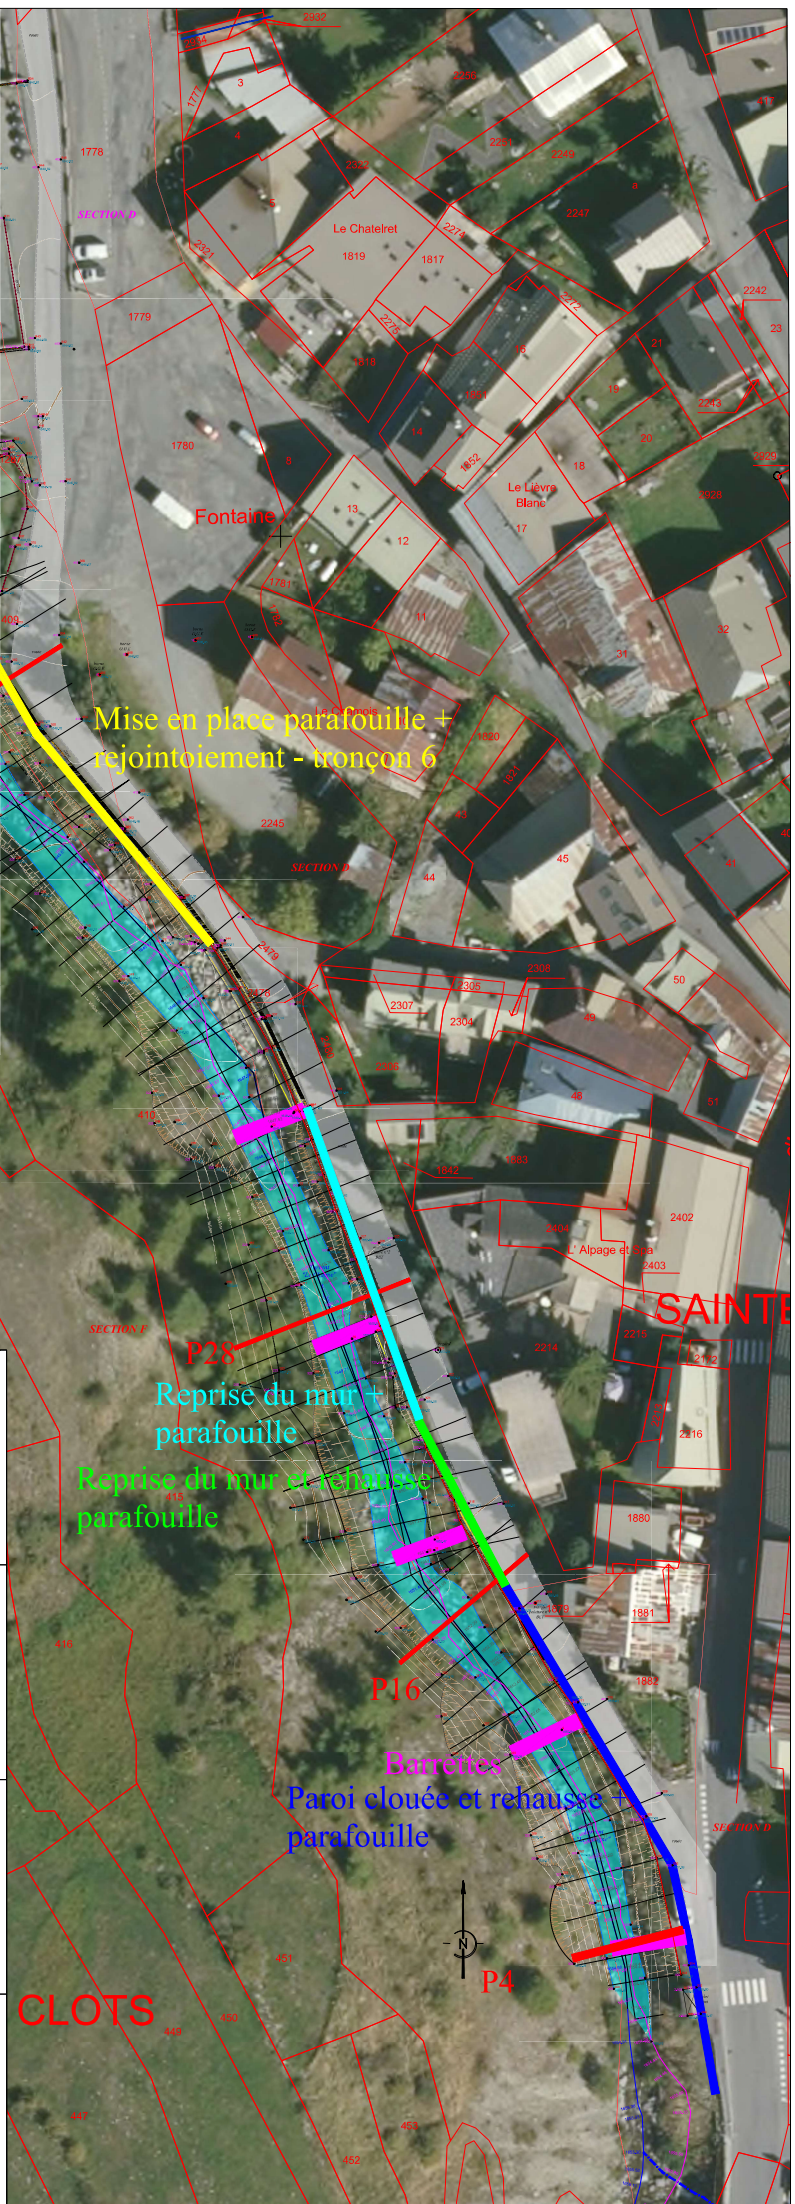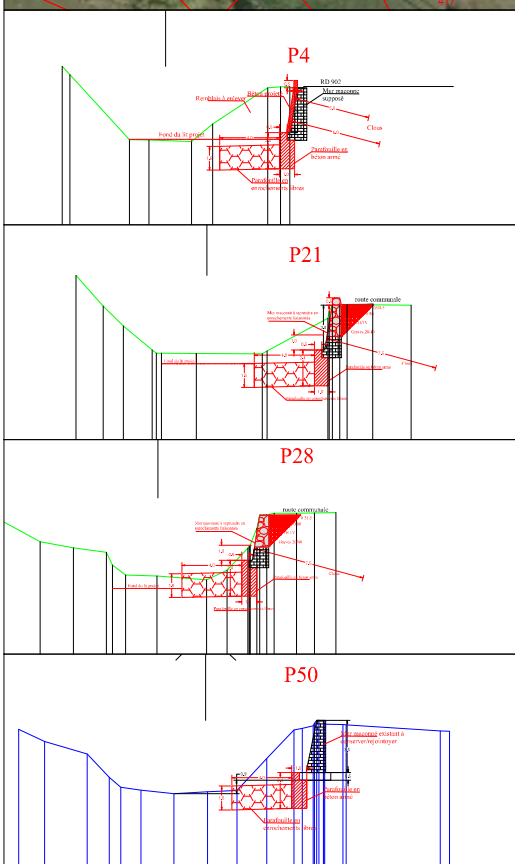

CCGQ

CCGQ

hydrétudes



Confortement de la berge du Chagne à Vars -
secteur aval

Vue en plan (Echelle : 1/200)
Profils en travers (Echelle : 1/1000)




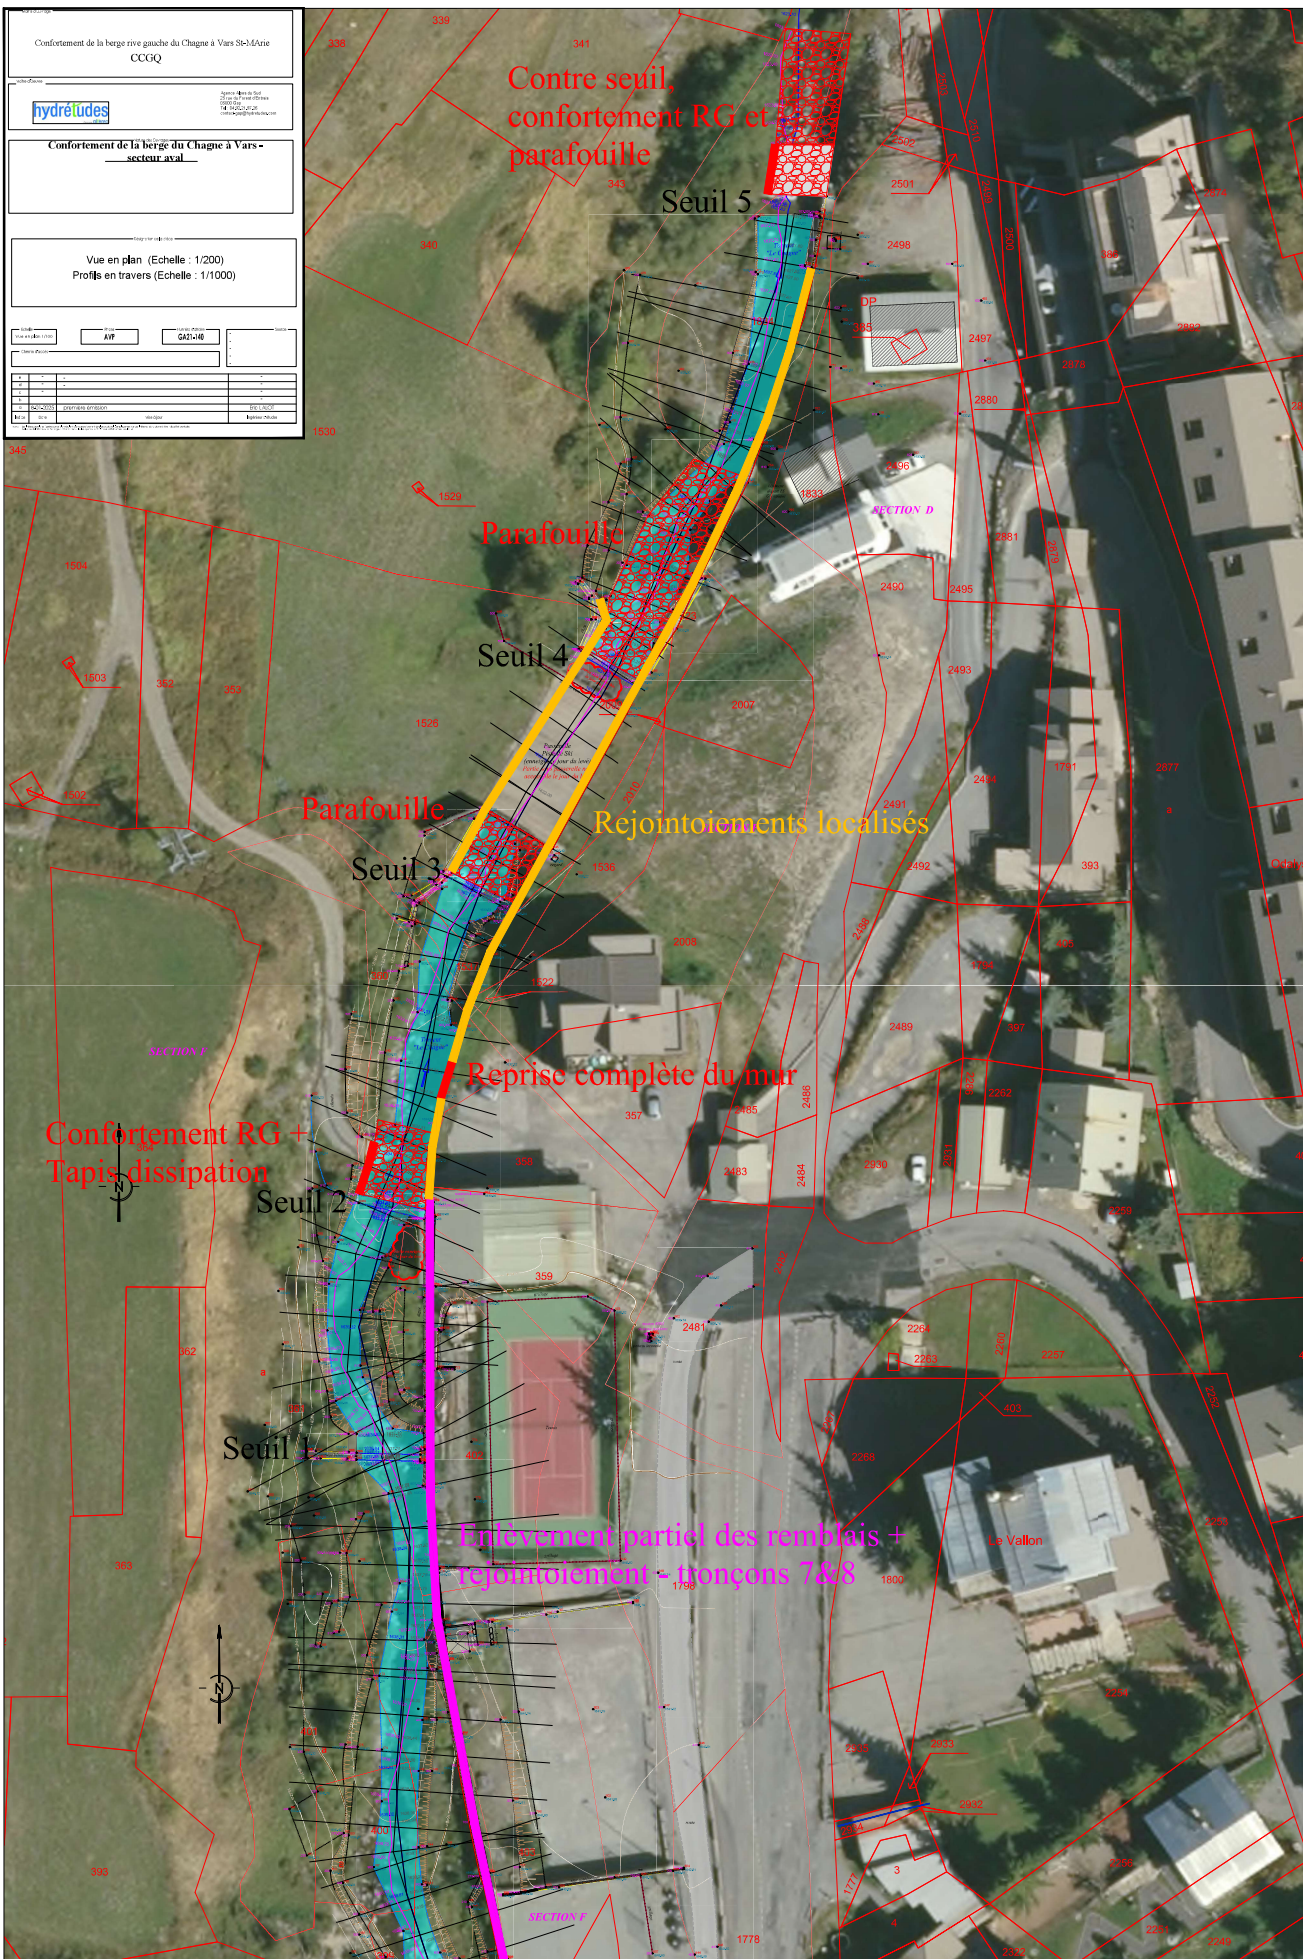

Profil en long



S'agissant des accès pour la conduite des travaux :

Les accès au lit sont compliqués. Il semble nécessaire de créer a minima 4 accès :

- 1. Un accès à l'amont de la passerelle. Cet accès pourrait se faire depuis la rive gauche, en amont immédiat de la passerelle.
- 2. Un accès à l'amont du passage des skieurs. Cet accès pourrait se faire depuis le sommet de berge rive droite, à l'endroit où le mur sera partiellement détruit.
- 3. Un accès à l'aval du passage des skieurs. Cet accès pourrait se faire depuis la rive gauche.
- 4. Un accès à l'aval du seuil n°5. Cet accès devra se faire en aval du parement maçonné récemment réalisé, depuis la route en rive droite.

Il conviendra d'opérer en basses eaux et de mettre en place un busage des écoulements, associé à un pompage, si nécessaire.

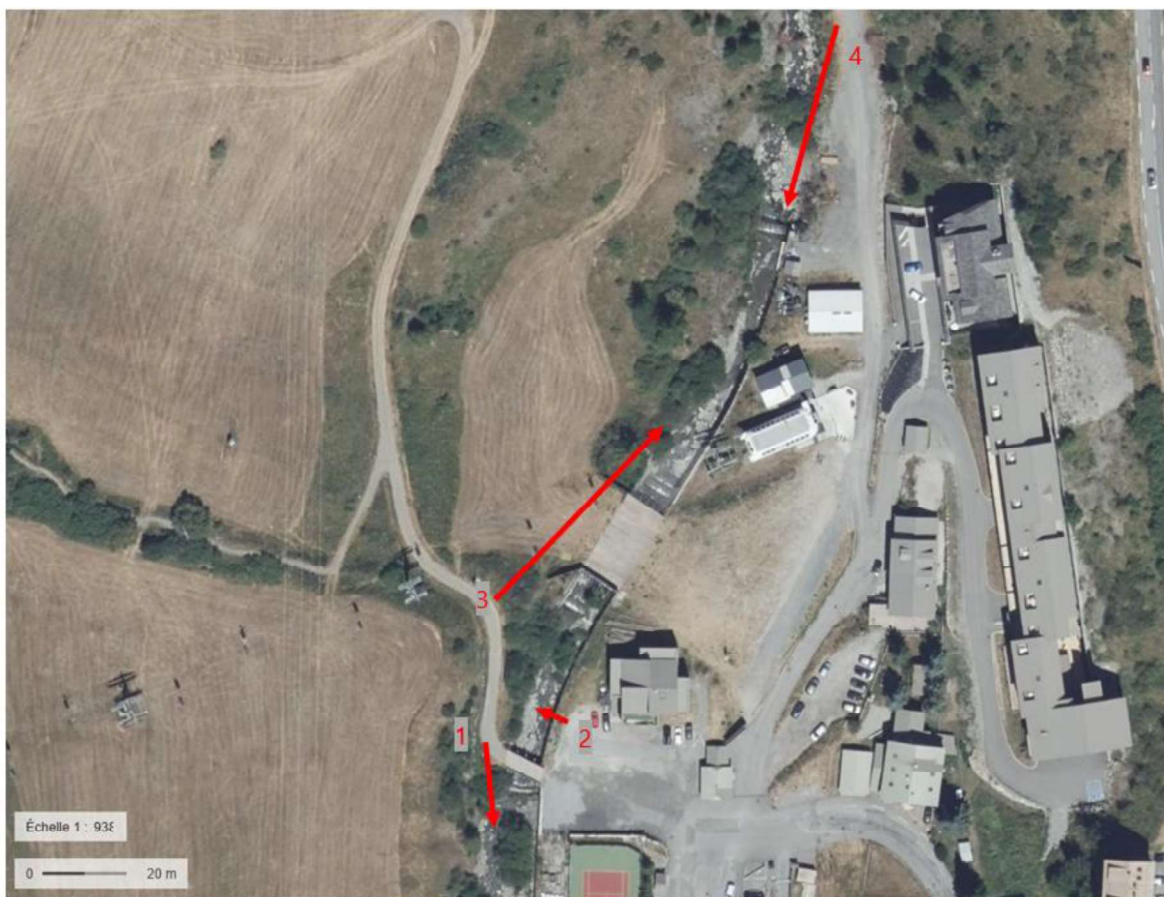


Figure 10 : Accès envisageables au lit