


LES PLANS DE NIVEAU

Les plans de niveau fournis ci-après sont des plans de principes provisoires, susceptibles d'évoluer puisque le projet est encore en phase de montage du permis de construire.

Ces plans sont réalisés par QUADRI FIORE ARCHITECTURE en mars 2026.

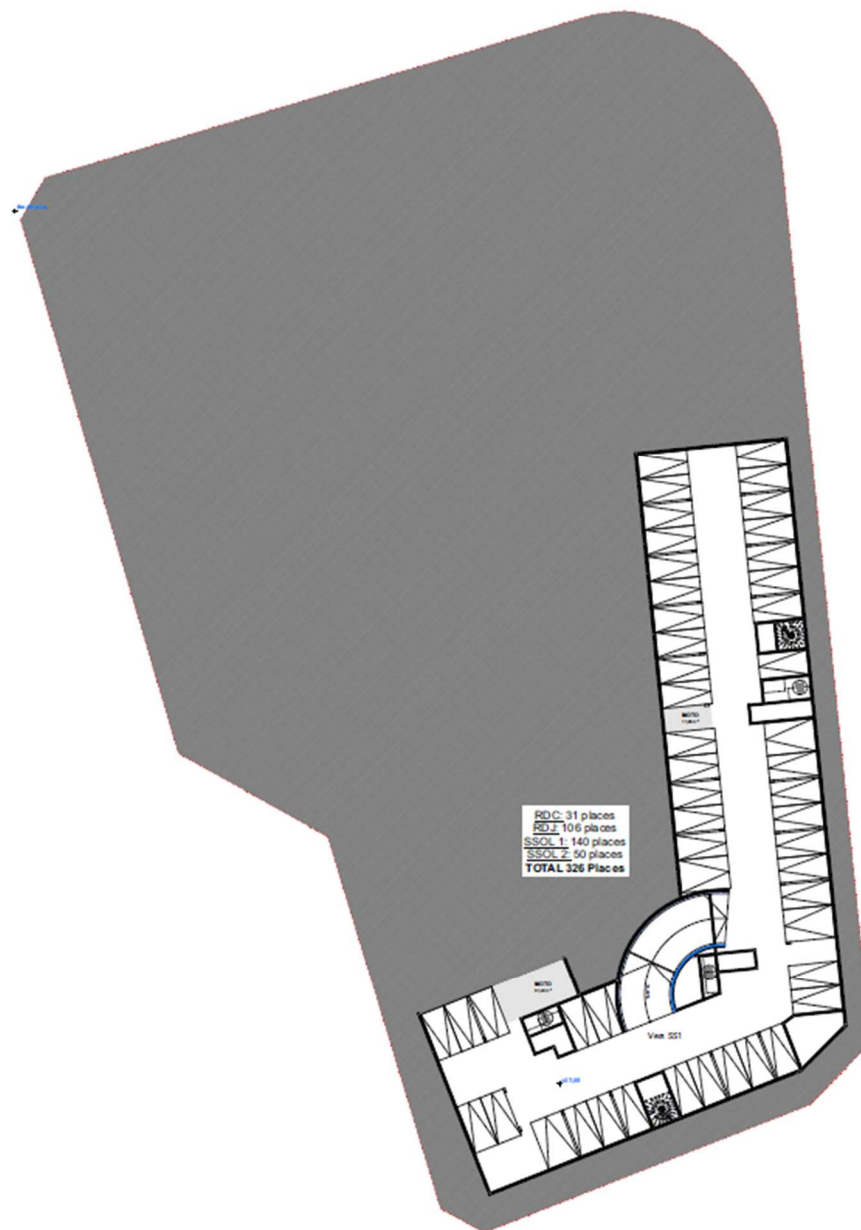


PRINCIPE SSOL 2

Date: 20/03/2026

Projet
STAINS GIFI
94-100, Boulevard Maxime Gorki
92, rue Salvador Allende

Echelle: 1:500

Echelle: 1:500

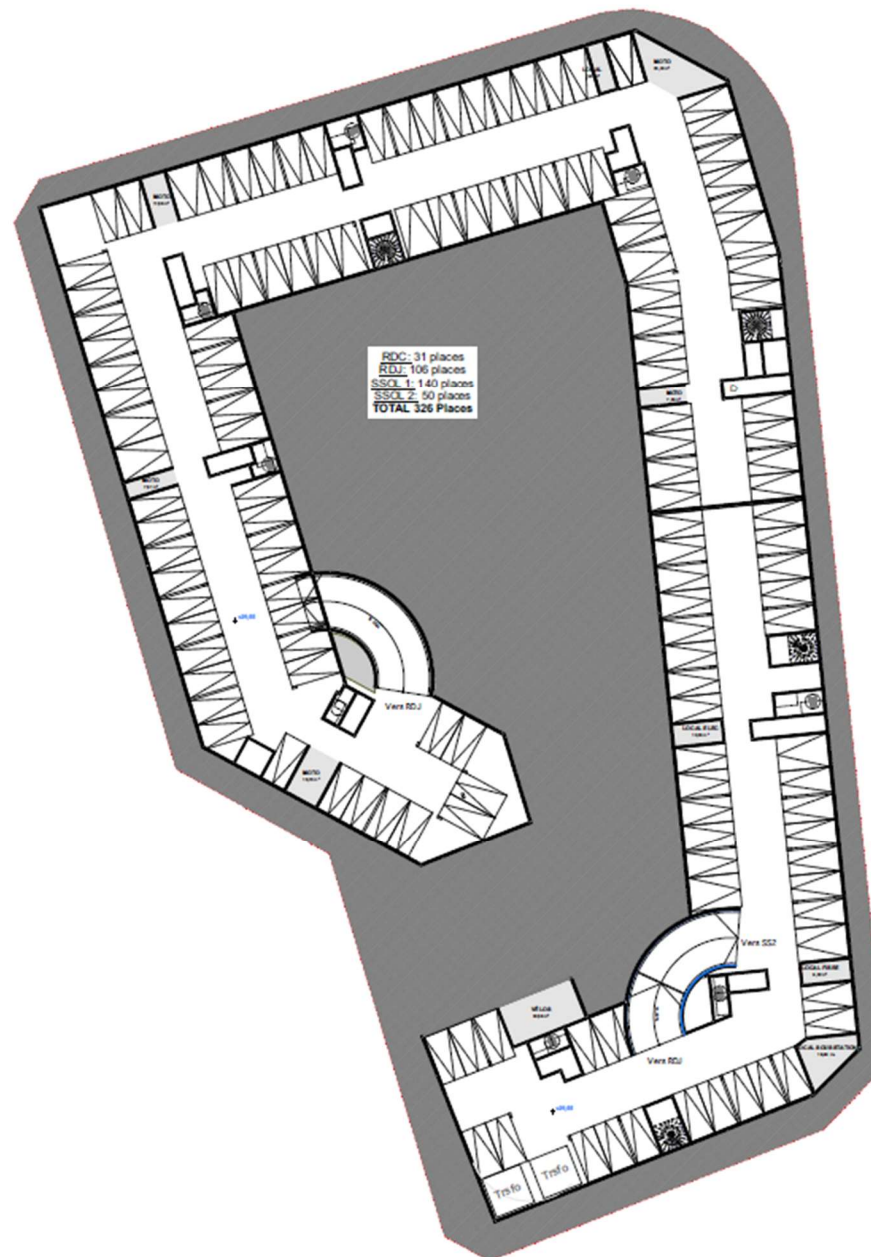


PRINCIPE RDJ

Date: 20/03/2026

Projet
STAINS GIFI
94-100, Boulevard Maxime Gorki
92, rue Salvador Allende

Echelle: 1:500



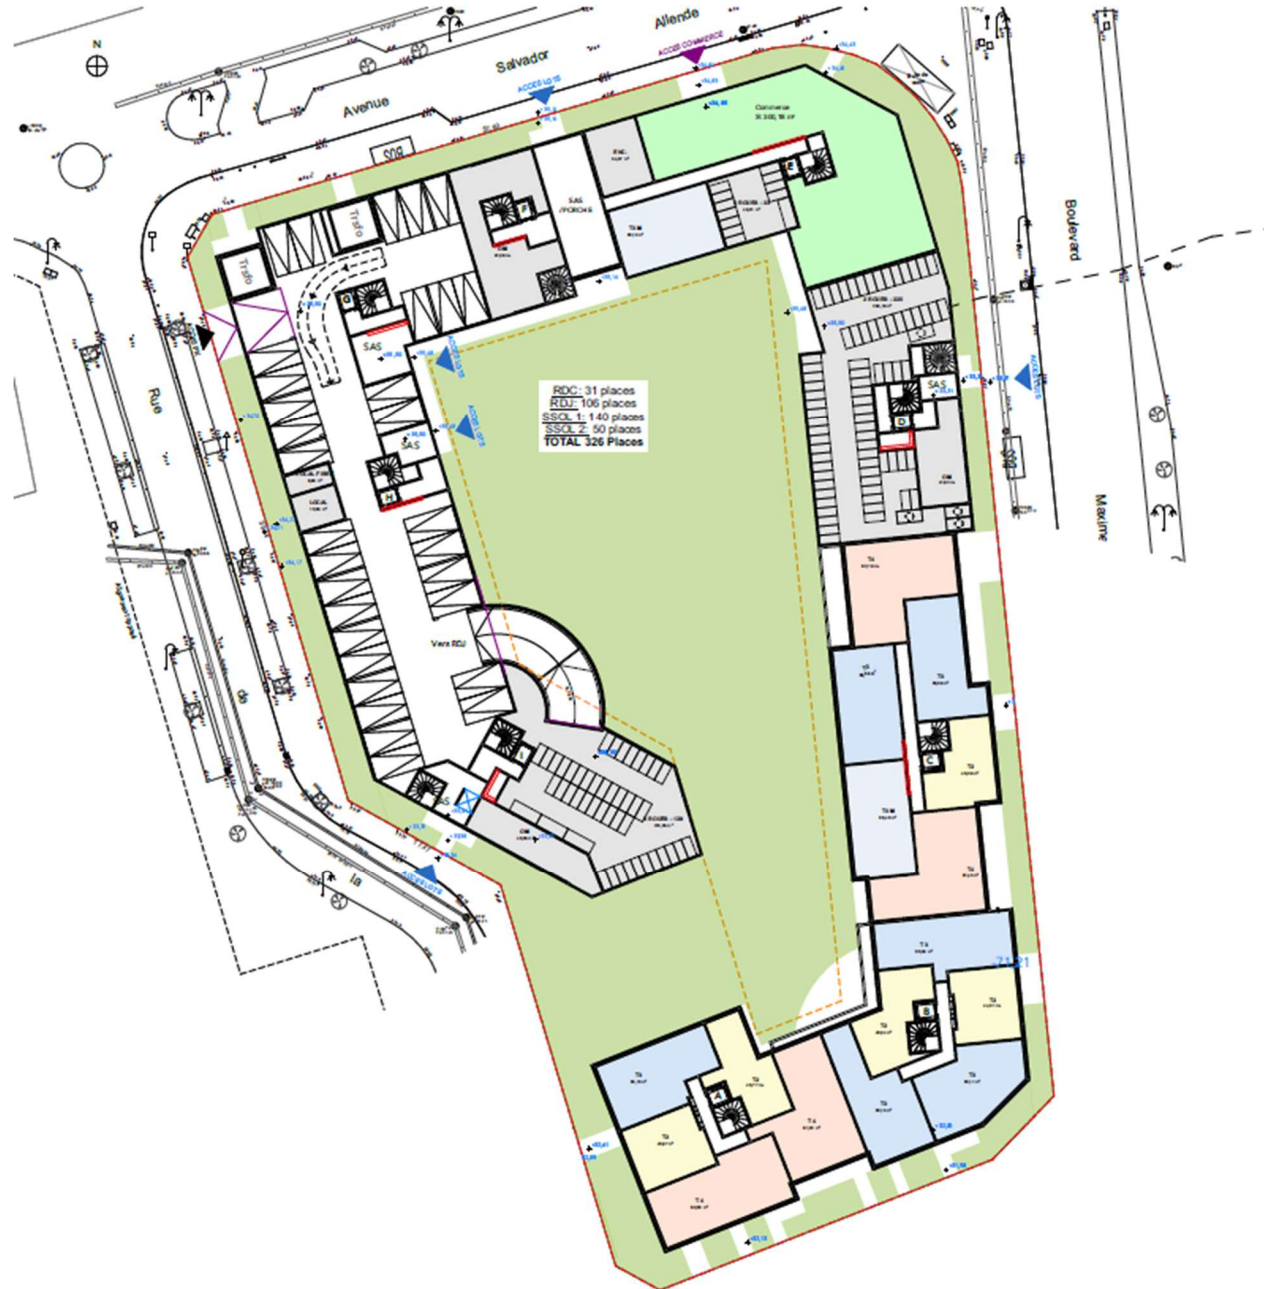


PRINCIPE RDC

Date: 20/03/2026

Projet
STAINS GIFI
94-100, Boulevard Maxime Gorki
92, rue Salvador Allende

Echelle: 1:500

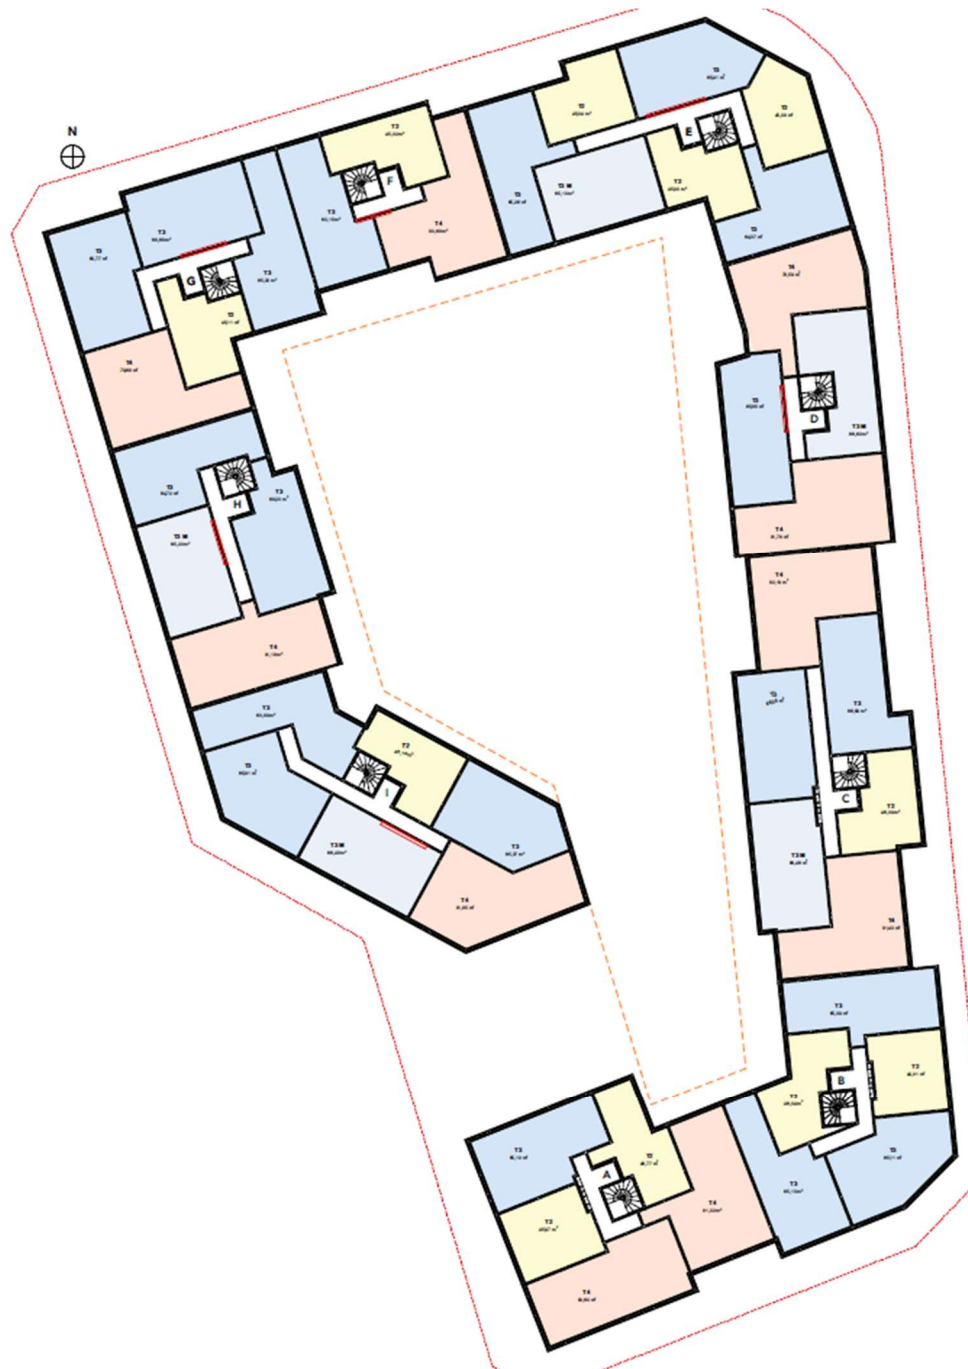

PRINCIPE ÉTAGE COURANT (R+1 au R+5)

Date: 20/03/2026

Projet
STAINS GIFI
94-100, Boulevard Maxime Gorki
92, rue Salvador Allende


Echelle: 1:408


PRINCIPE R+6

Date : 20/03/2026

Projet
STAINS GIFI
94-100, Boulevard Maxime Gorki
92, rue Salvador Allende

Echelle: 1:408

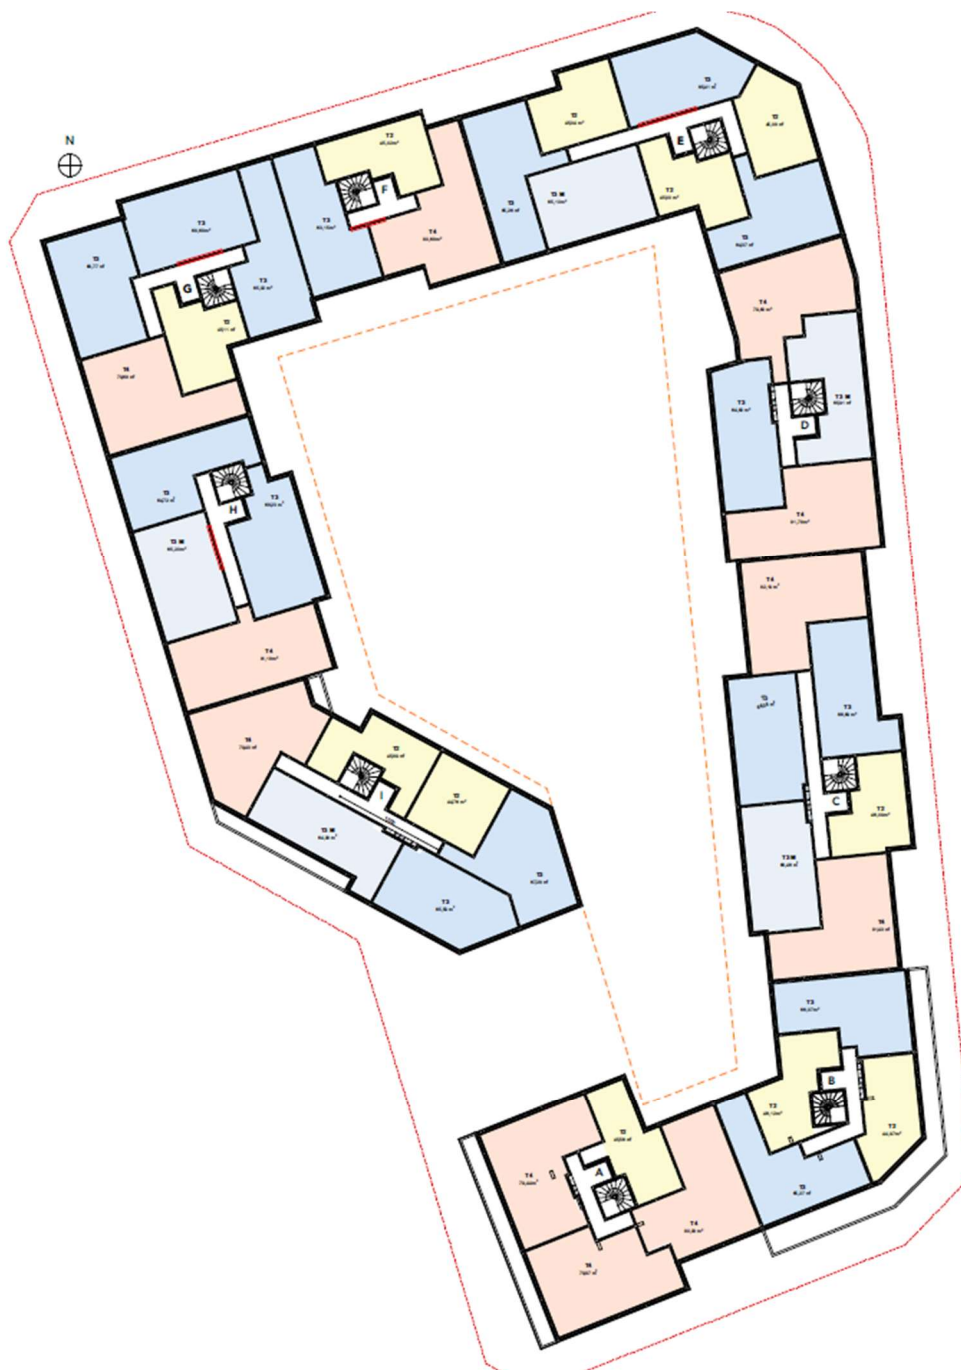

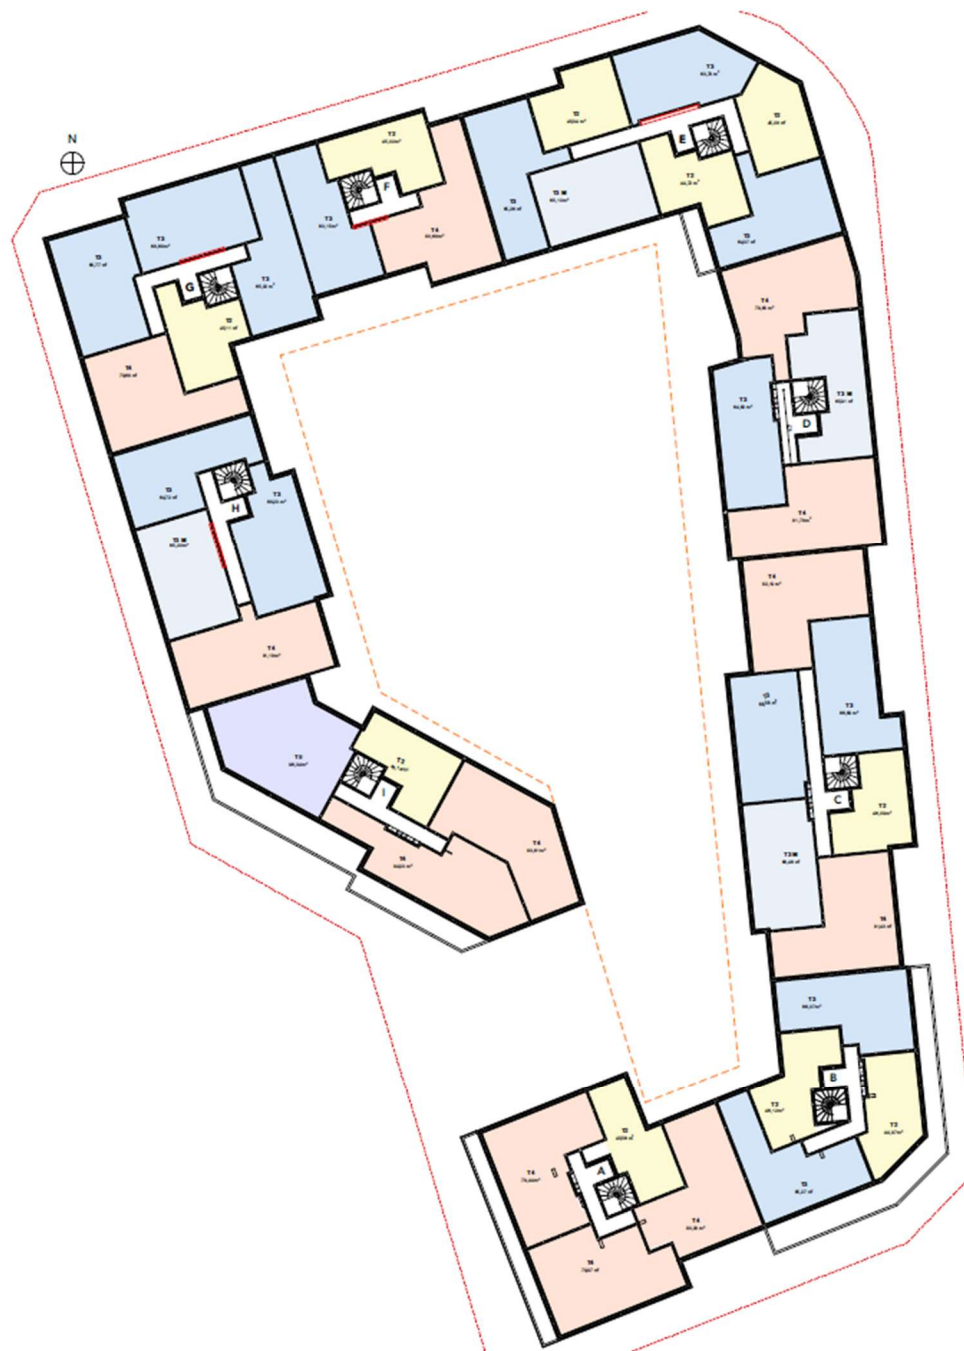


PRINCIPE R+7

Date : 20/03/2025

Projet
STAINS GIFI
94-100, Boulevard Maxime Gorki
92, rue Salvador Allende

Echelle: 1:408

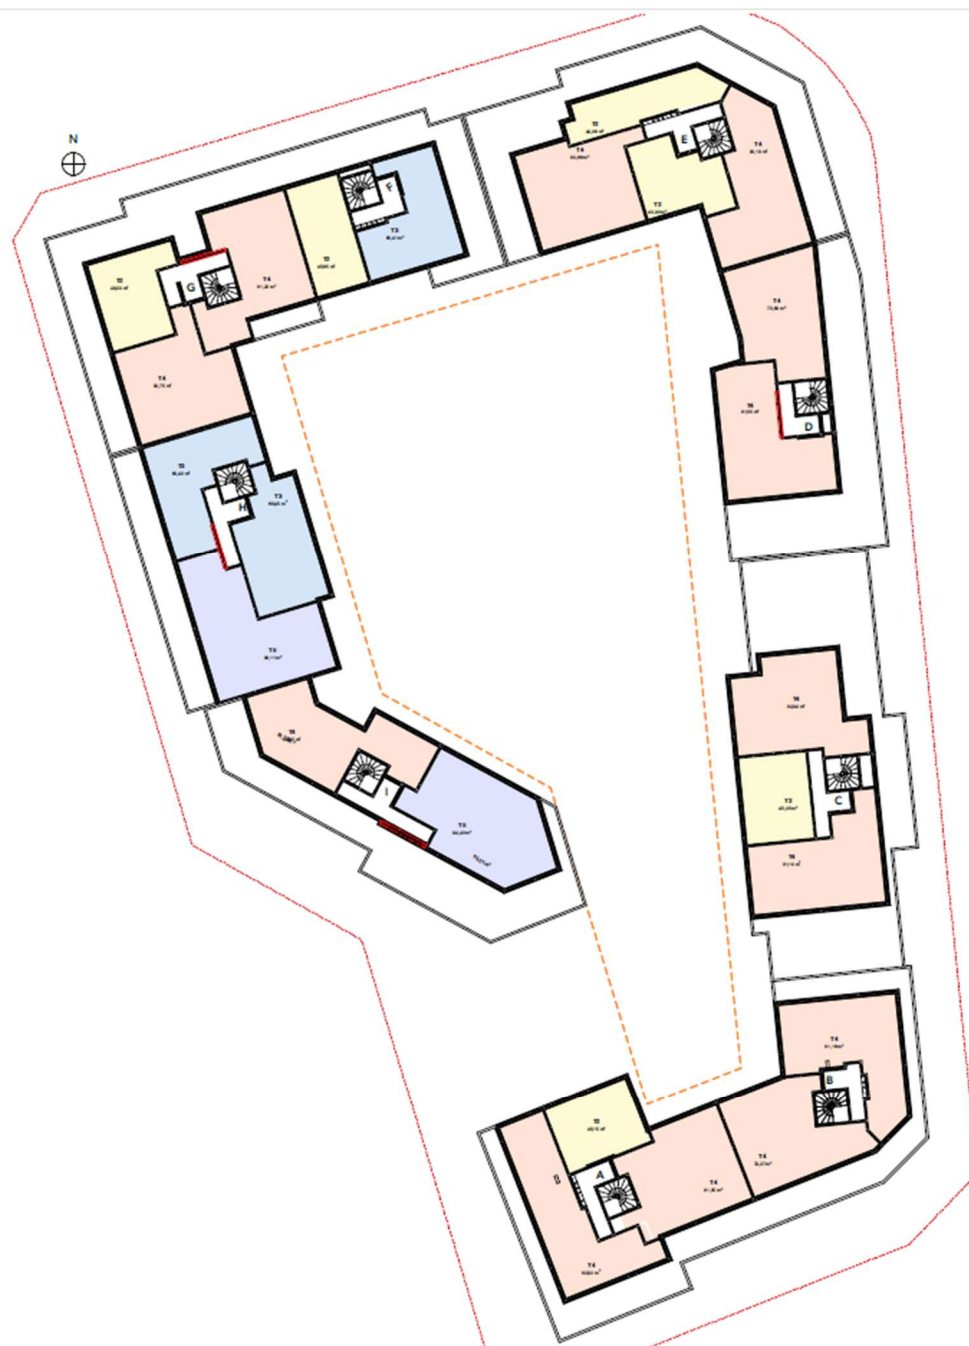

PRINCIPE R+8

Date: 20/03/2026

Projet
STAINS GIFI
94-100, Boulevard Maxime Gorki
92, rue Salvador Allende

Echelle: 1:408