


Annexe 5 : Plan du projet de la centrale

Commune de Jegun (32)

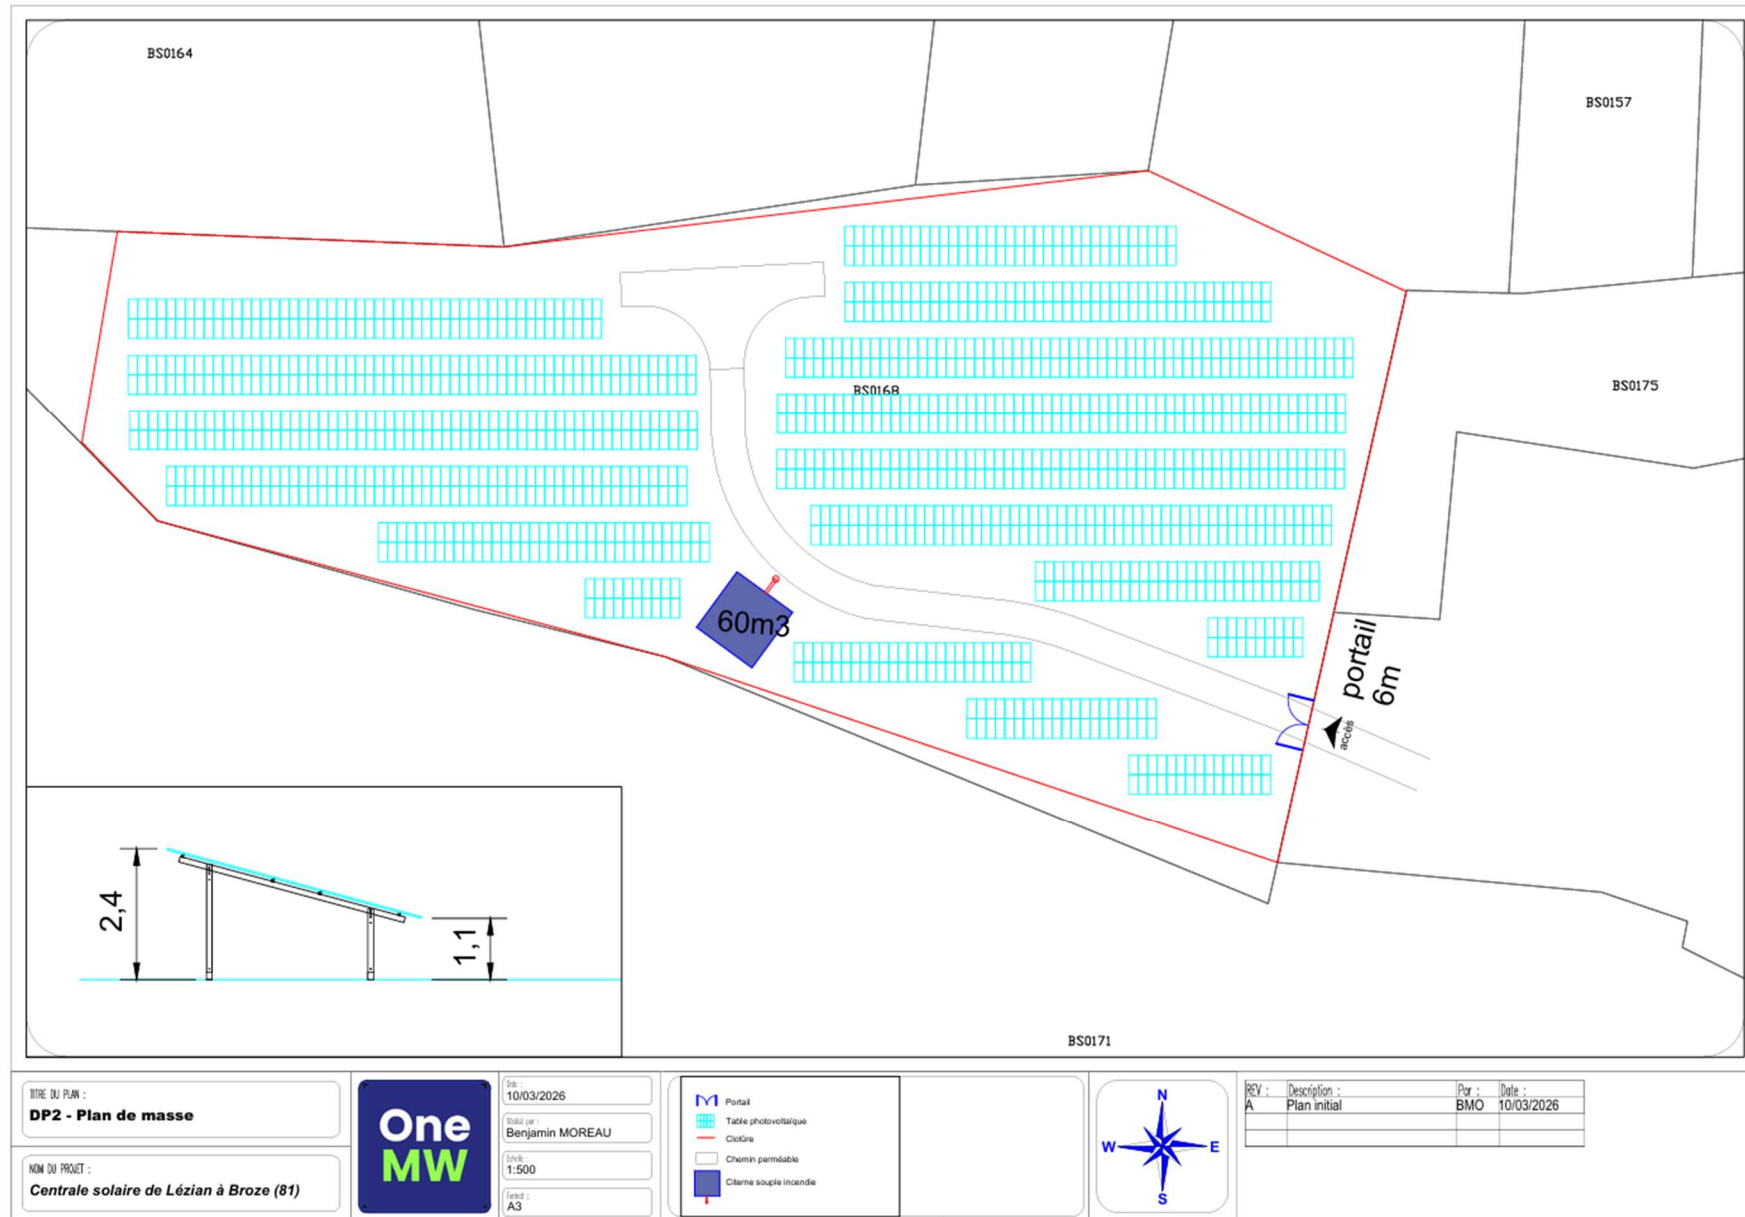

Date : 04/03/2026