



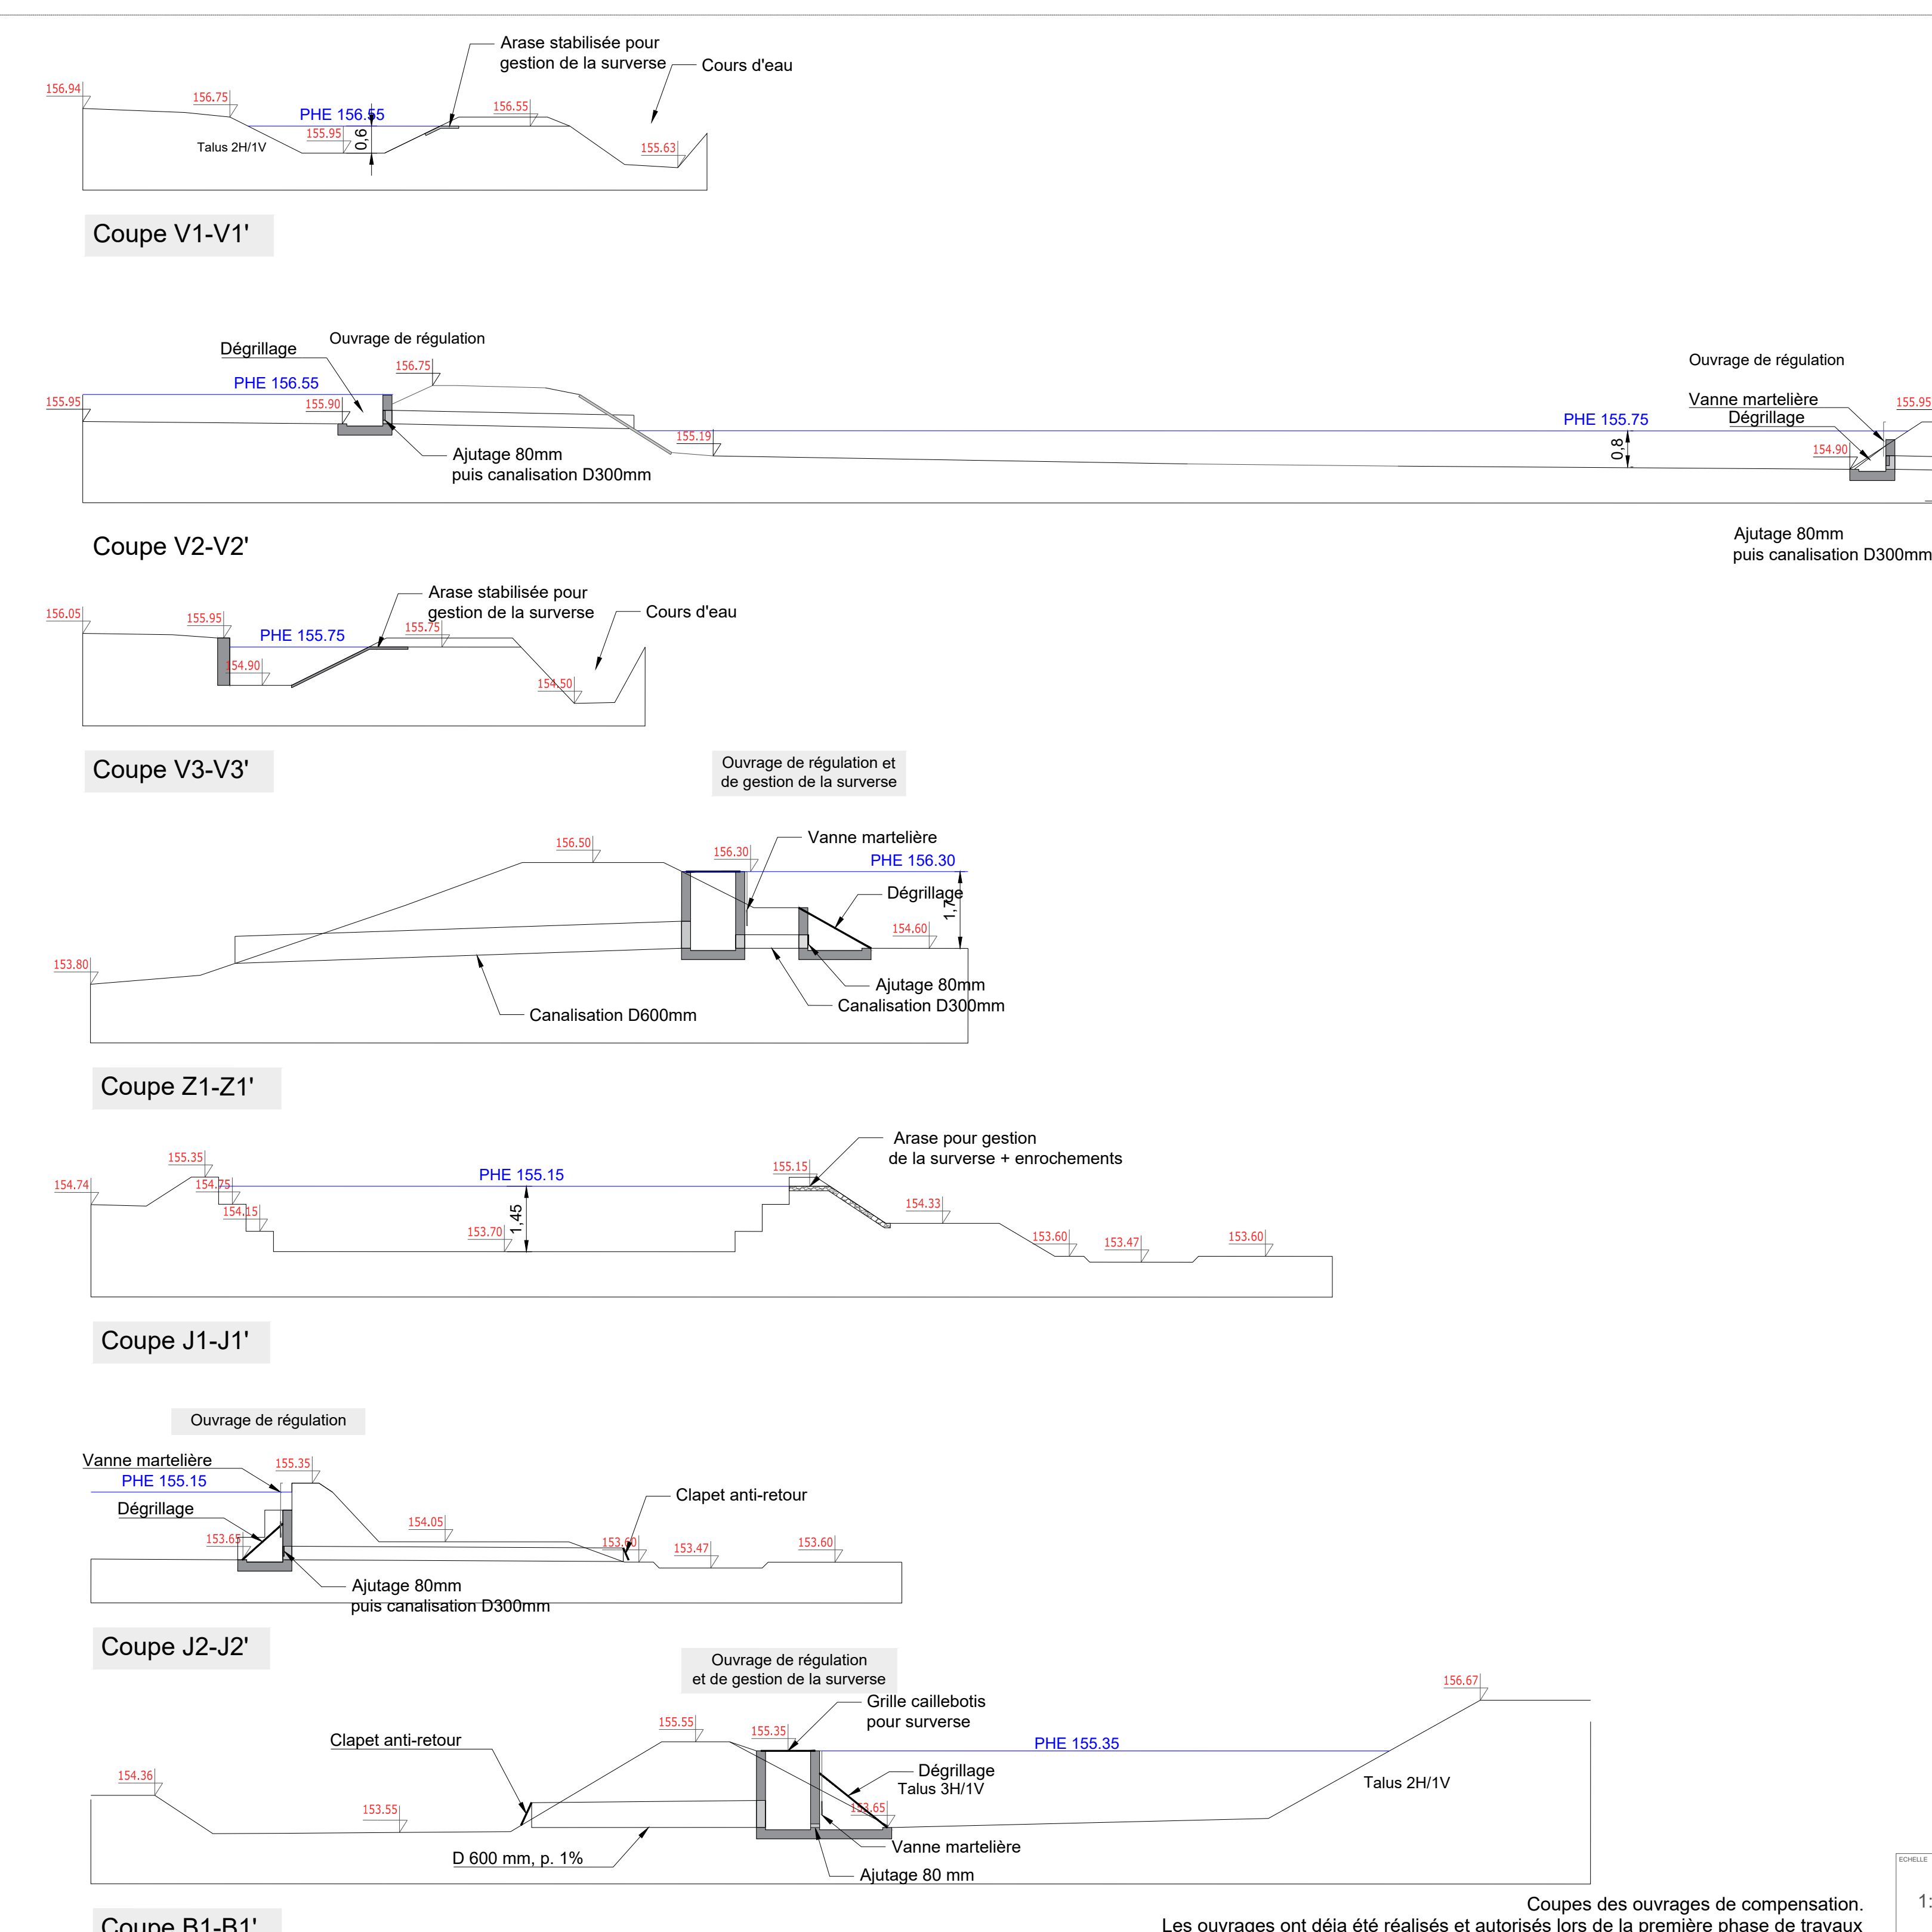

Coupes des ouvrages de compensation.
Les ouvrages ont déjà été réalisés et autorisés lors de la première phase de travaux

1:

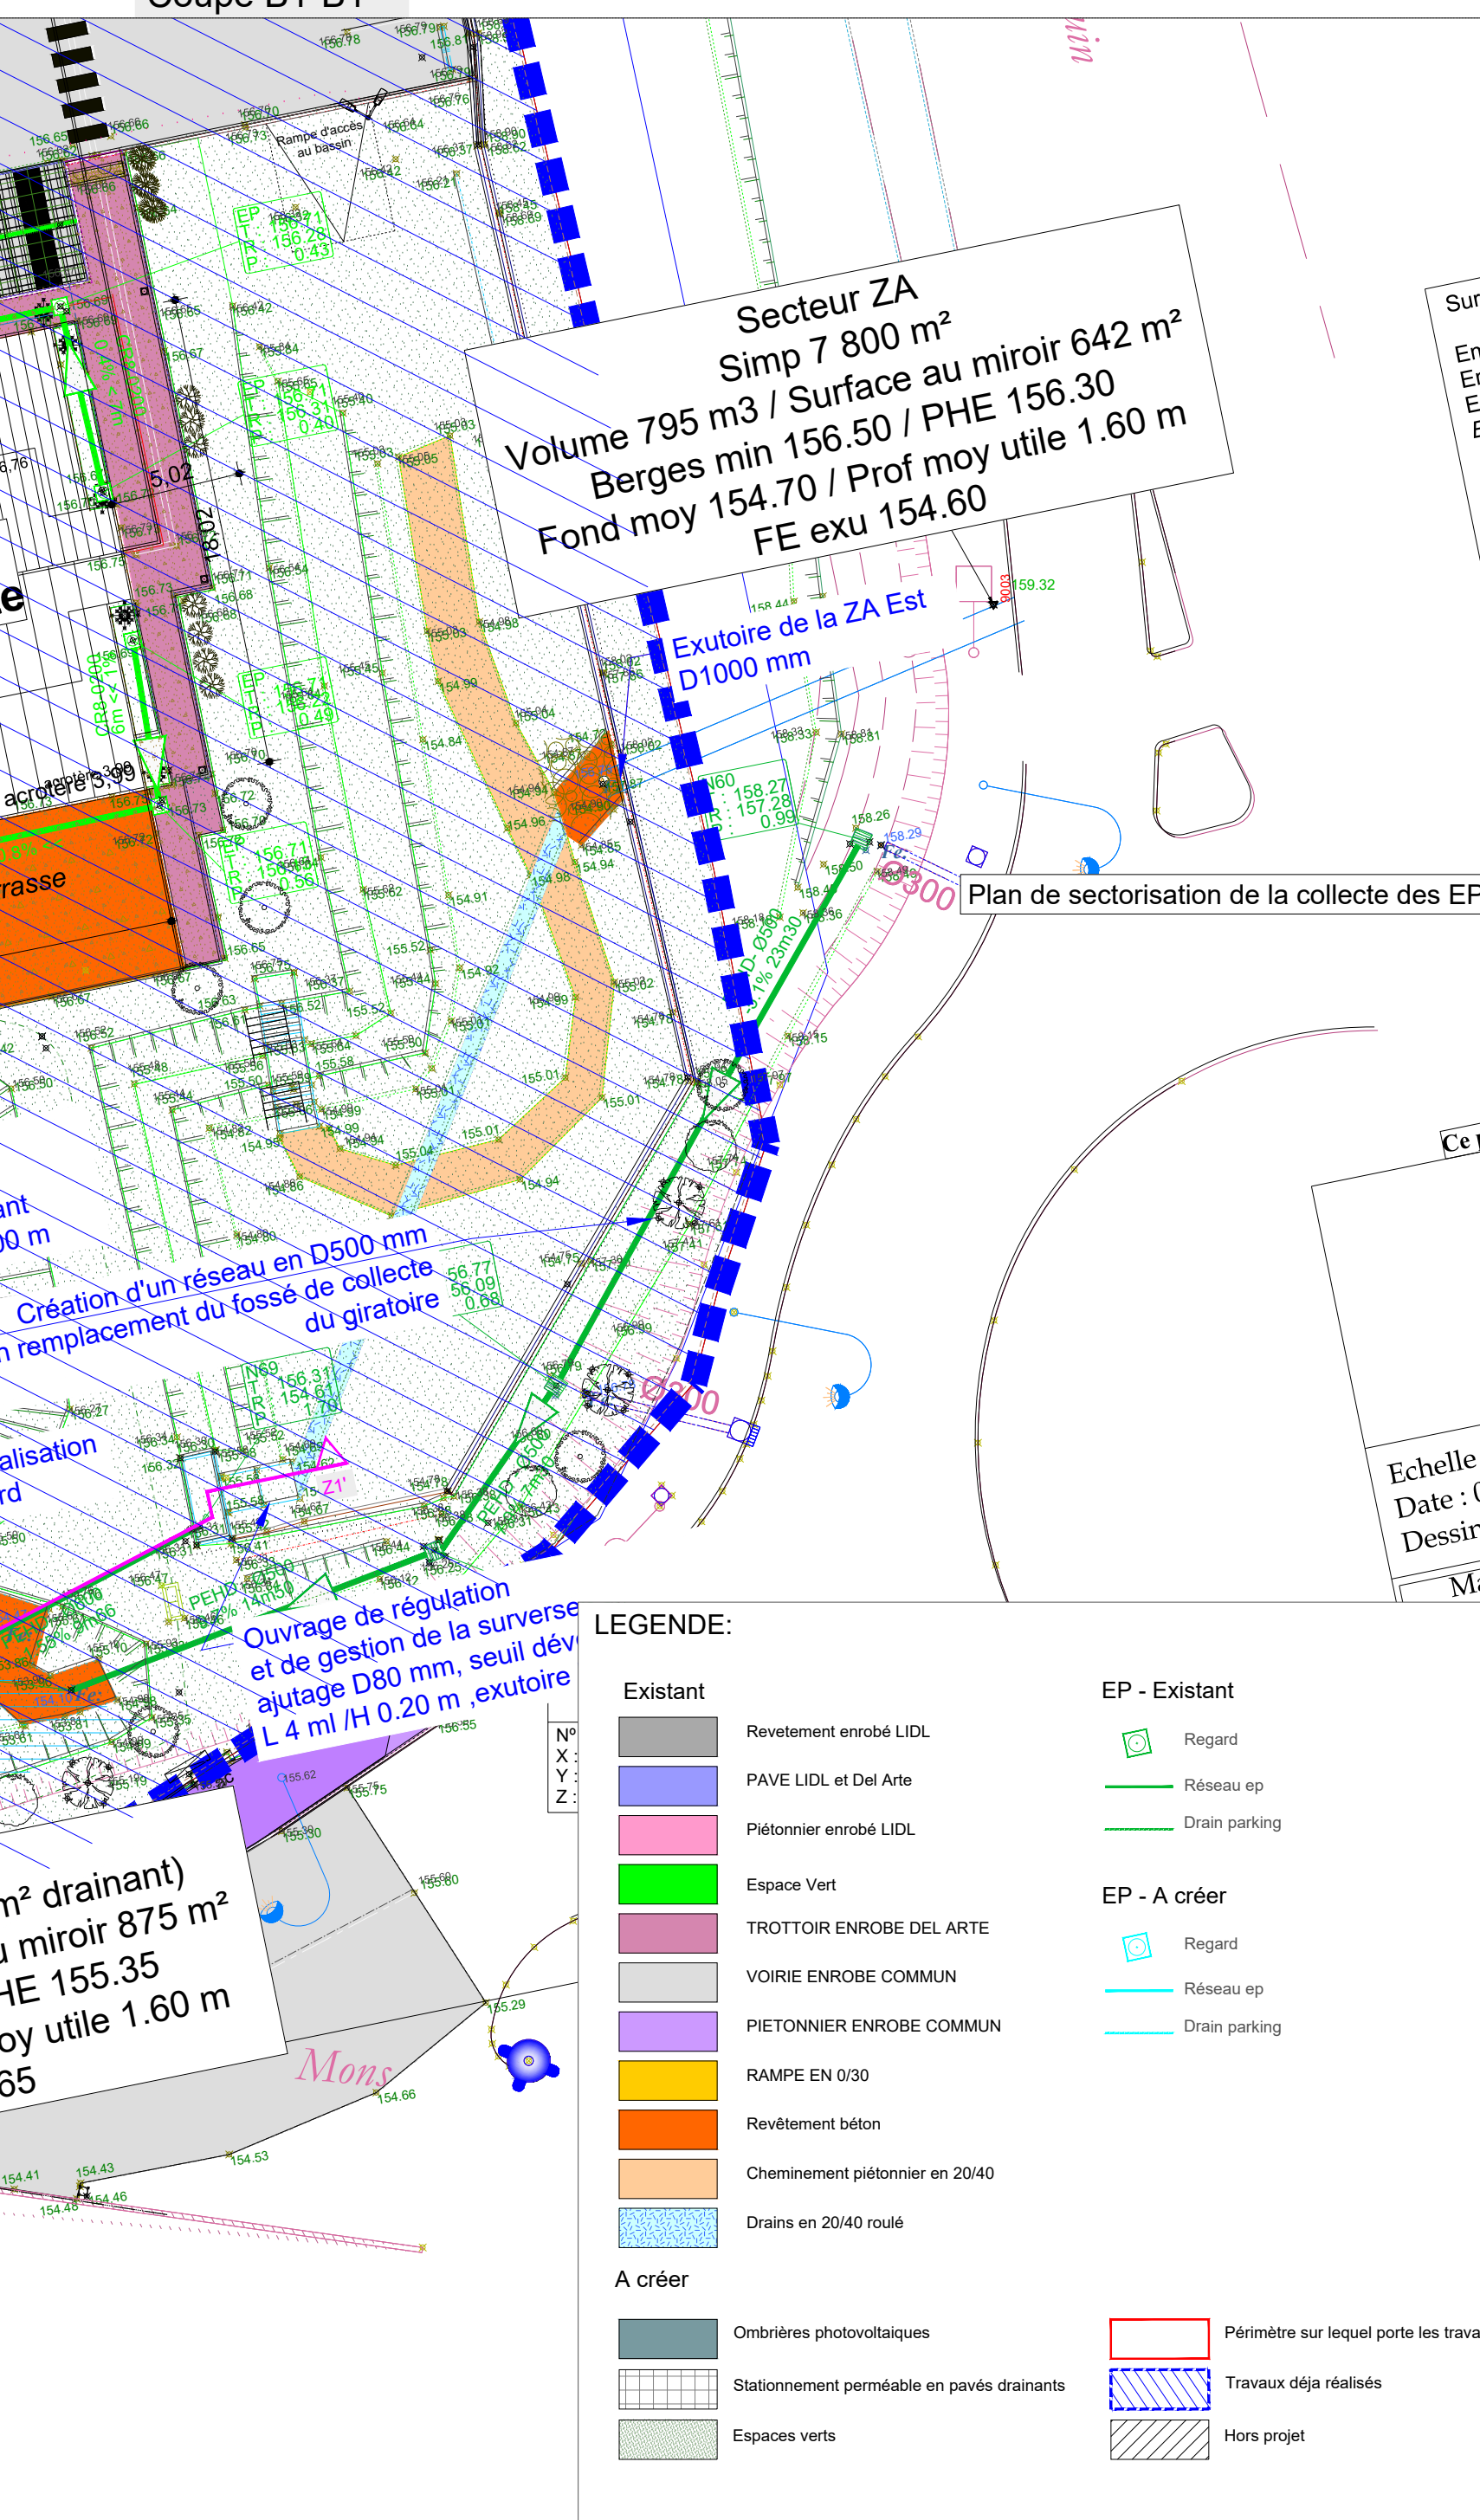

MBFP 2 39 rue de l'Industrie 34 500 Béziers				
Département		Commune		N°dossier
GARD		ALES (30)		16.011
Adresse du terrain		1019 Ancien Chemin de Mons		
CONSTRUCTION D'UNE CLINIQUE DE REFERE				
DEMANDE DE PERMIS DE CONSTRUIRE				
ANNEXE NOTICE HYDRAULIQUE PLAN DE GESTION DES EAUX PLUVIALES				
Echelle du plan : 1:250		Date : 02/2026		
 ABC INGE BET Hydraulique 13 rue Fernand PELLOUTIER 30900 Nîmes Tél. : 04 66 64 62 39 contact@abc-inge.com		 ARCA ARCHITECTURES Architecte / Maître d'Œuvre 19 rue rue de Limane 48000 Châteauneuf Tél. : 02 38 84 60 00 arca-architectes@orange.fr		
DRESSE PAR: FS	MODIFICATIONS:	DATE:	INDICE:	AUTEUR:
	Version originale	2026.02.06	1	FS
VERIFIE PAR:		2026.02.09	2	FS
REFERENCES INFORMATIQUES	16.011_Plan de gestion des EP - Clinique de refere_1_2_2026.02.09			