


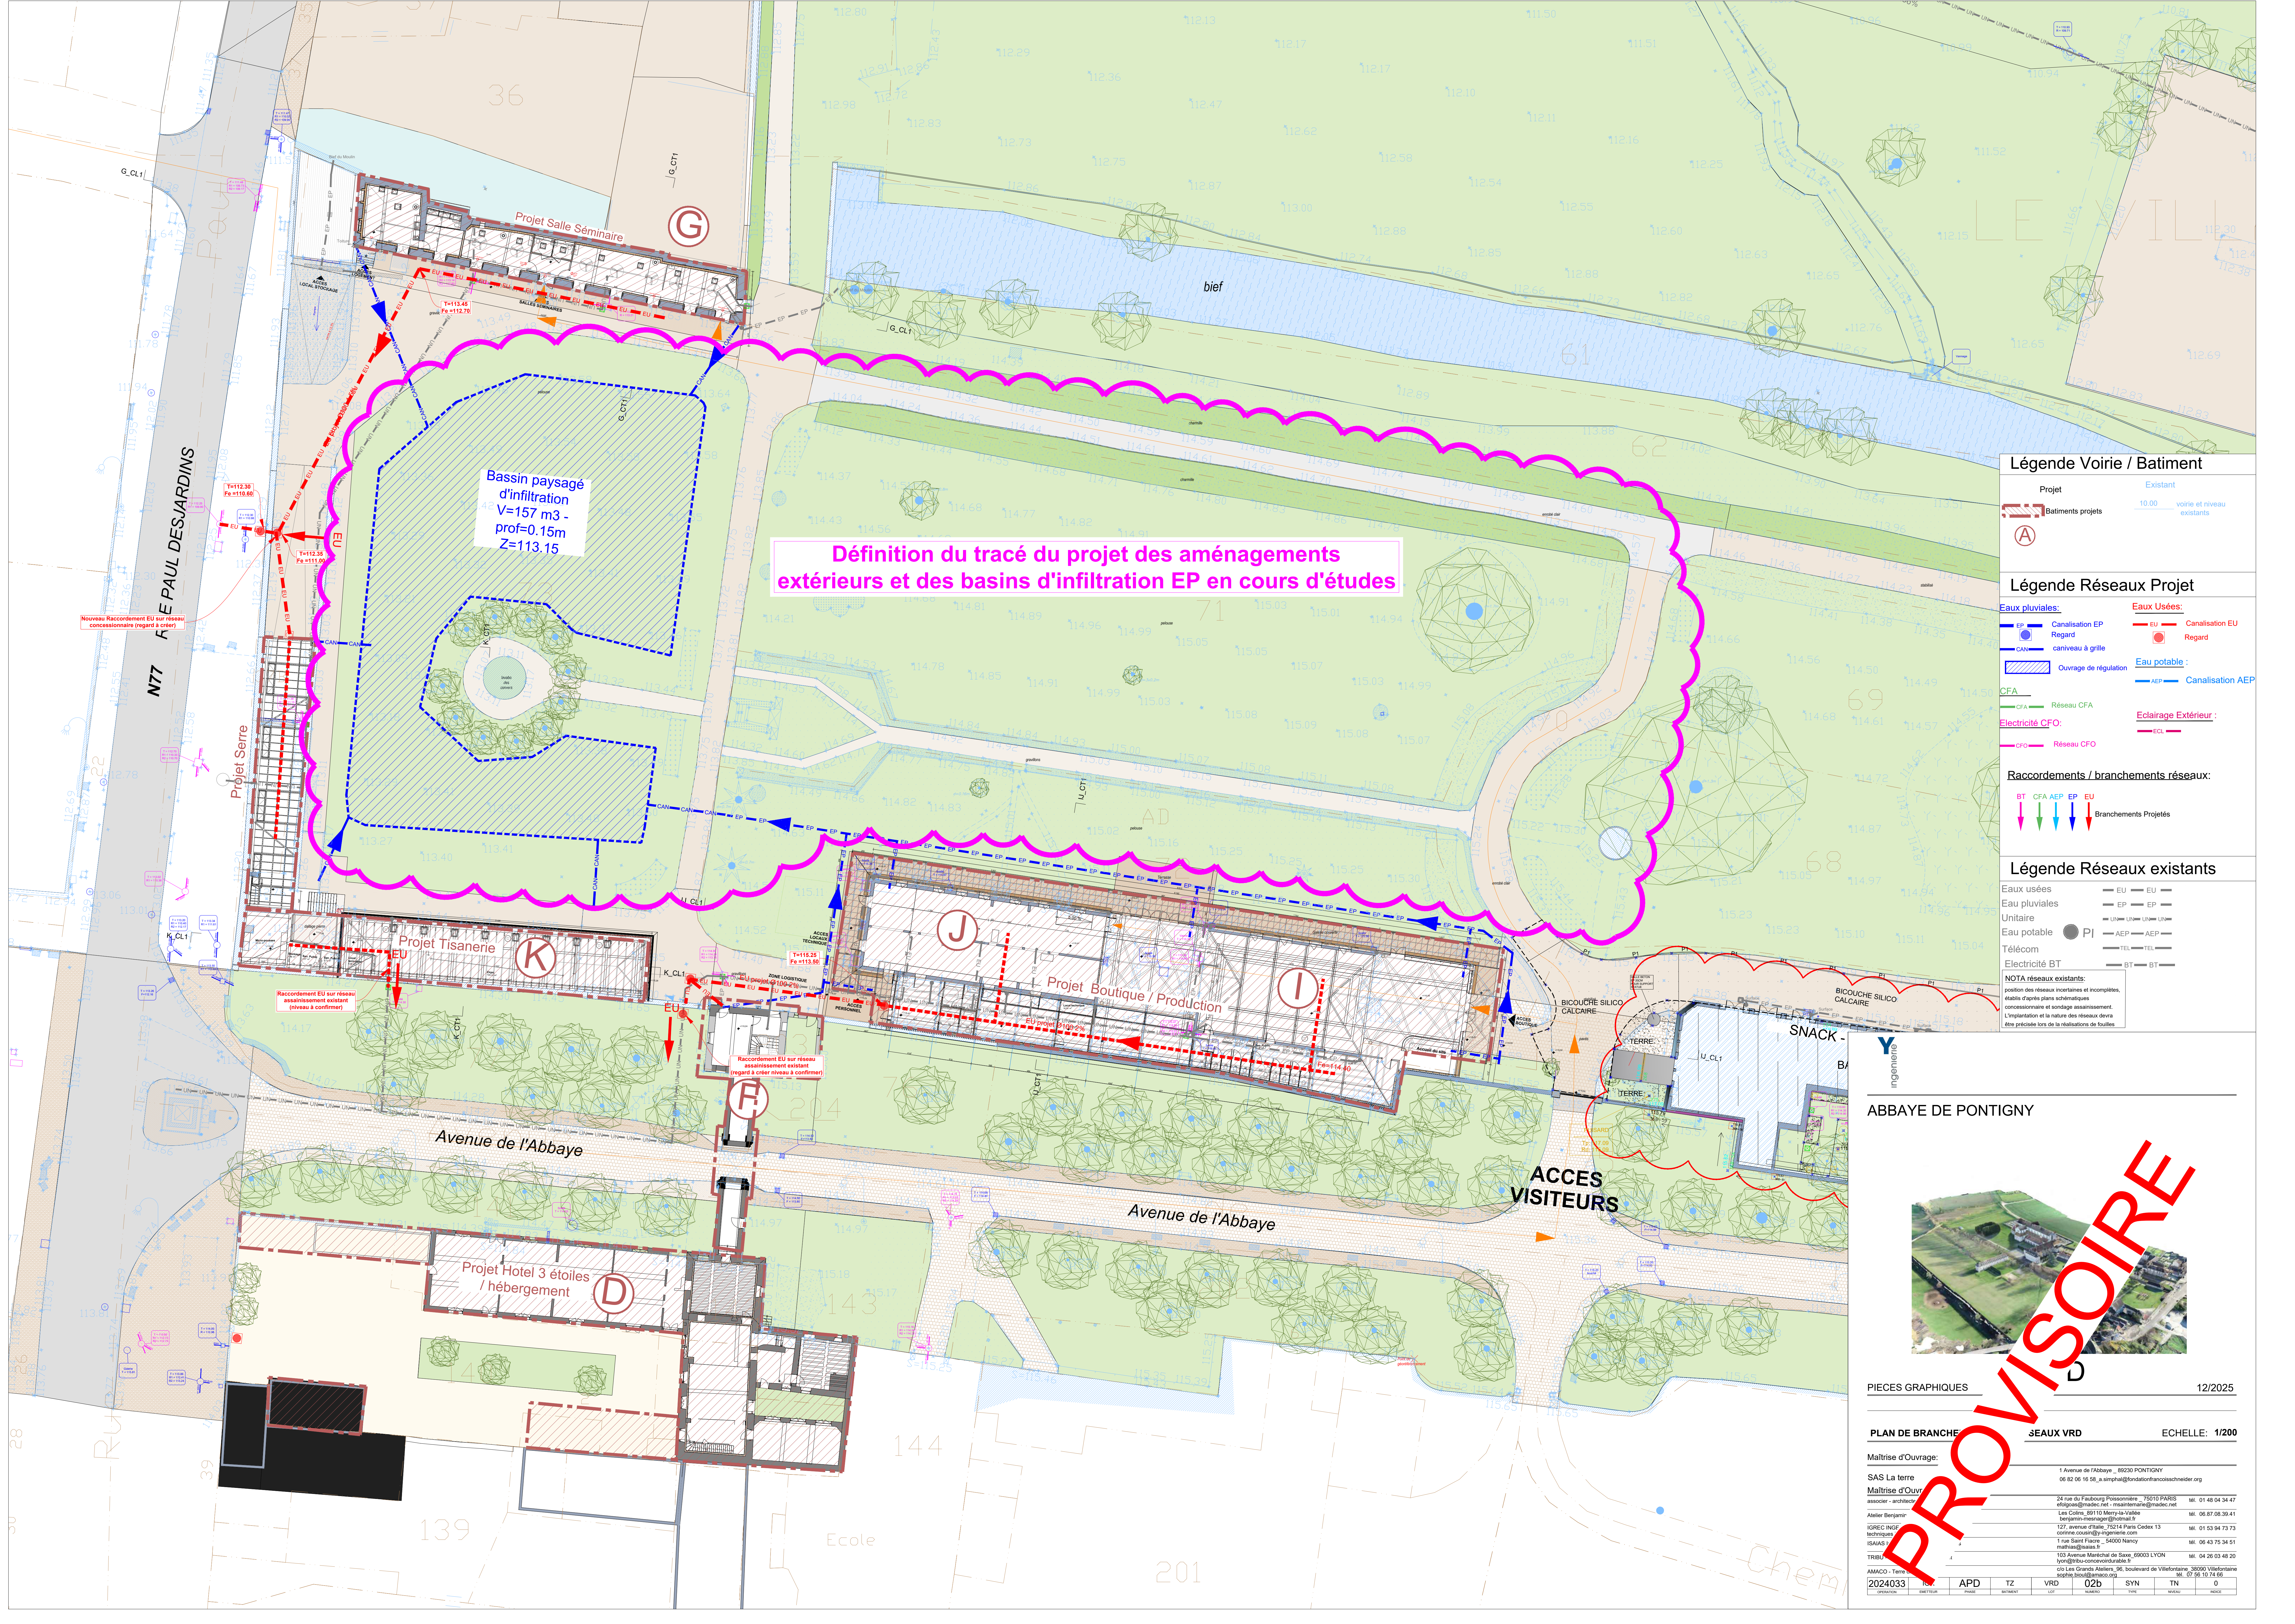

Légende Voirie / Batiment

Projet	Existant
Batiments projets	10.00 voirie et niveau existants
(A)	

Légende Réseaux Projet

Eaux pluviales:	Eaux Usées:
EP Canalisations EP	EU Canalisations EU
Regard	Regard
CAN cariveau à grille	
Ouvrage de régulation	
	Eau potable:
	AEP Canalisations AEP
CFA	
CFA Réseau CFA	
Electricité CPO:	Eclairage Extérieur:
CPO Réseau CPO	ECL

Raccordements / branchements réseaux:

BT	CFA	AEP	EP	EU
Branchements Projétés				

Légende Réseaux existants

Eaux usées	EU
Eau pluviales	EP
Unitaire	U
Eau potable	AEP
Télécom	TEL
Electricité BT	BT

NOTA réseaux existants:
position des réseaux existants et compléments, établis d'après plans schématiques concessionnaire et sondage assainissement. L'implantation et la nature des réseaux devra être précisée lors de la réalisation de fouilles

ABBAYE DE PONTIGNY

PIECES GRAPHIQUES 12/2025

PLAN DE BRANCHE JEUX VRD ECHELLE: 1/200

Maitrise d'Ouvrage:

SAS La terre

Maitrise d'Ouvr

24 rue du Fendroy Pontigney 75010 PARIS
etel@etel.fr
06 82 06 16 58 a_simpla@fondationfrancoisneider.org

Alain Benjani
Les Colls 39110 Merry-la-Vallée
benjamin-benjani@orange.fr
06 87 08 39 41

IGREC INGE
127, avenue d'Italie, 75014 Paris Cedex 13
cedric.igrec@igrec.fr
01 53 94 73 73

ISAHAS
1 rue Saint-Fiacre - 54000 Nancy
mehdi@isahas.fr
06 43 75 34 51

TRIBU
103 Avenue Maréchal de Saxe 69003 LYON
lyon@tribu-conseil.fr
04 26 03 48 20

AMACO - Tiers
400 Les Grands Auliers, 96, boulevard de Villerotie, 38000 Villerotie
amaco@amaco.org
07 98 10 74 98

OPERATION	EMETTEUR	PROJET	DATE	REVISION	SYN	TN	BOUCLE
2024033	APD	TZ	VRD	02b	SYN	TN	BOUCLE