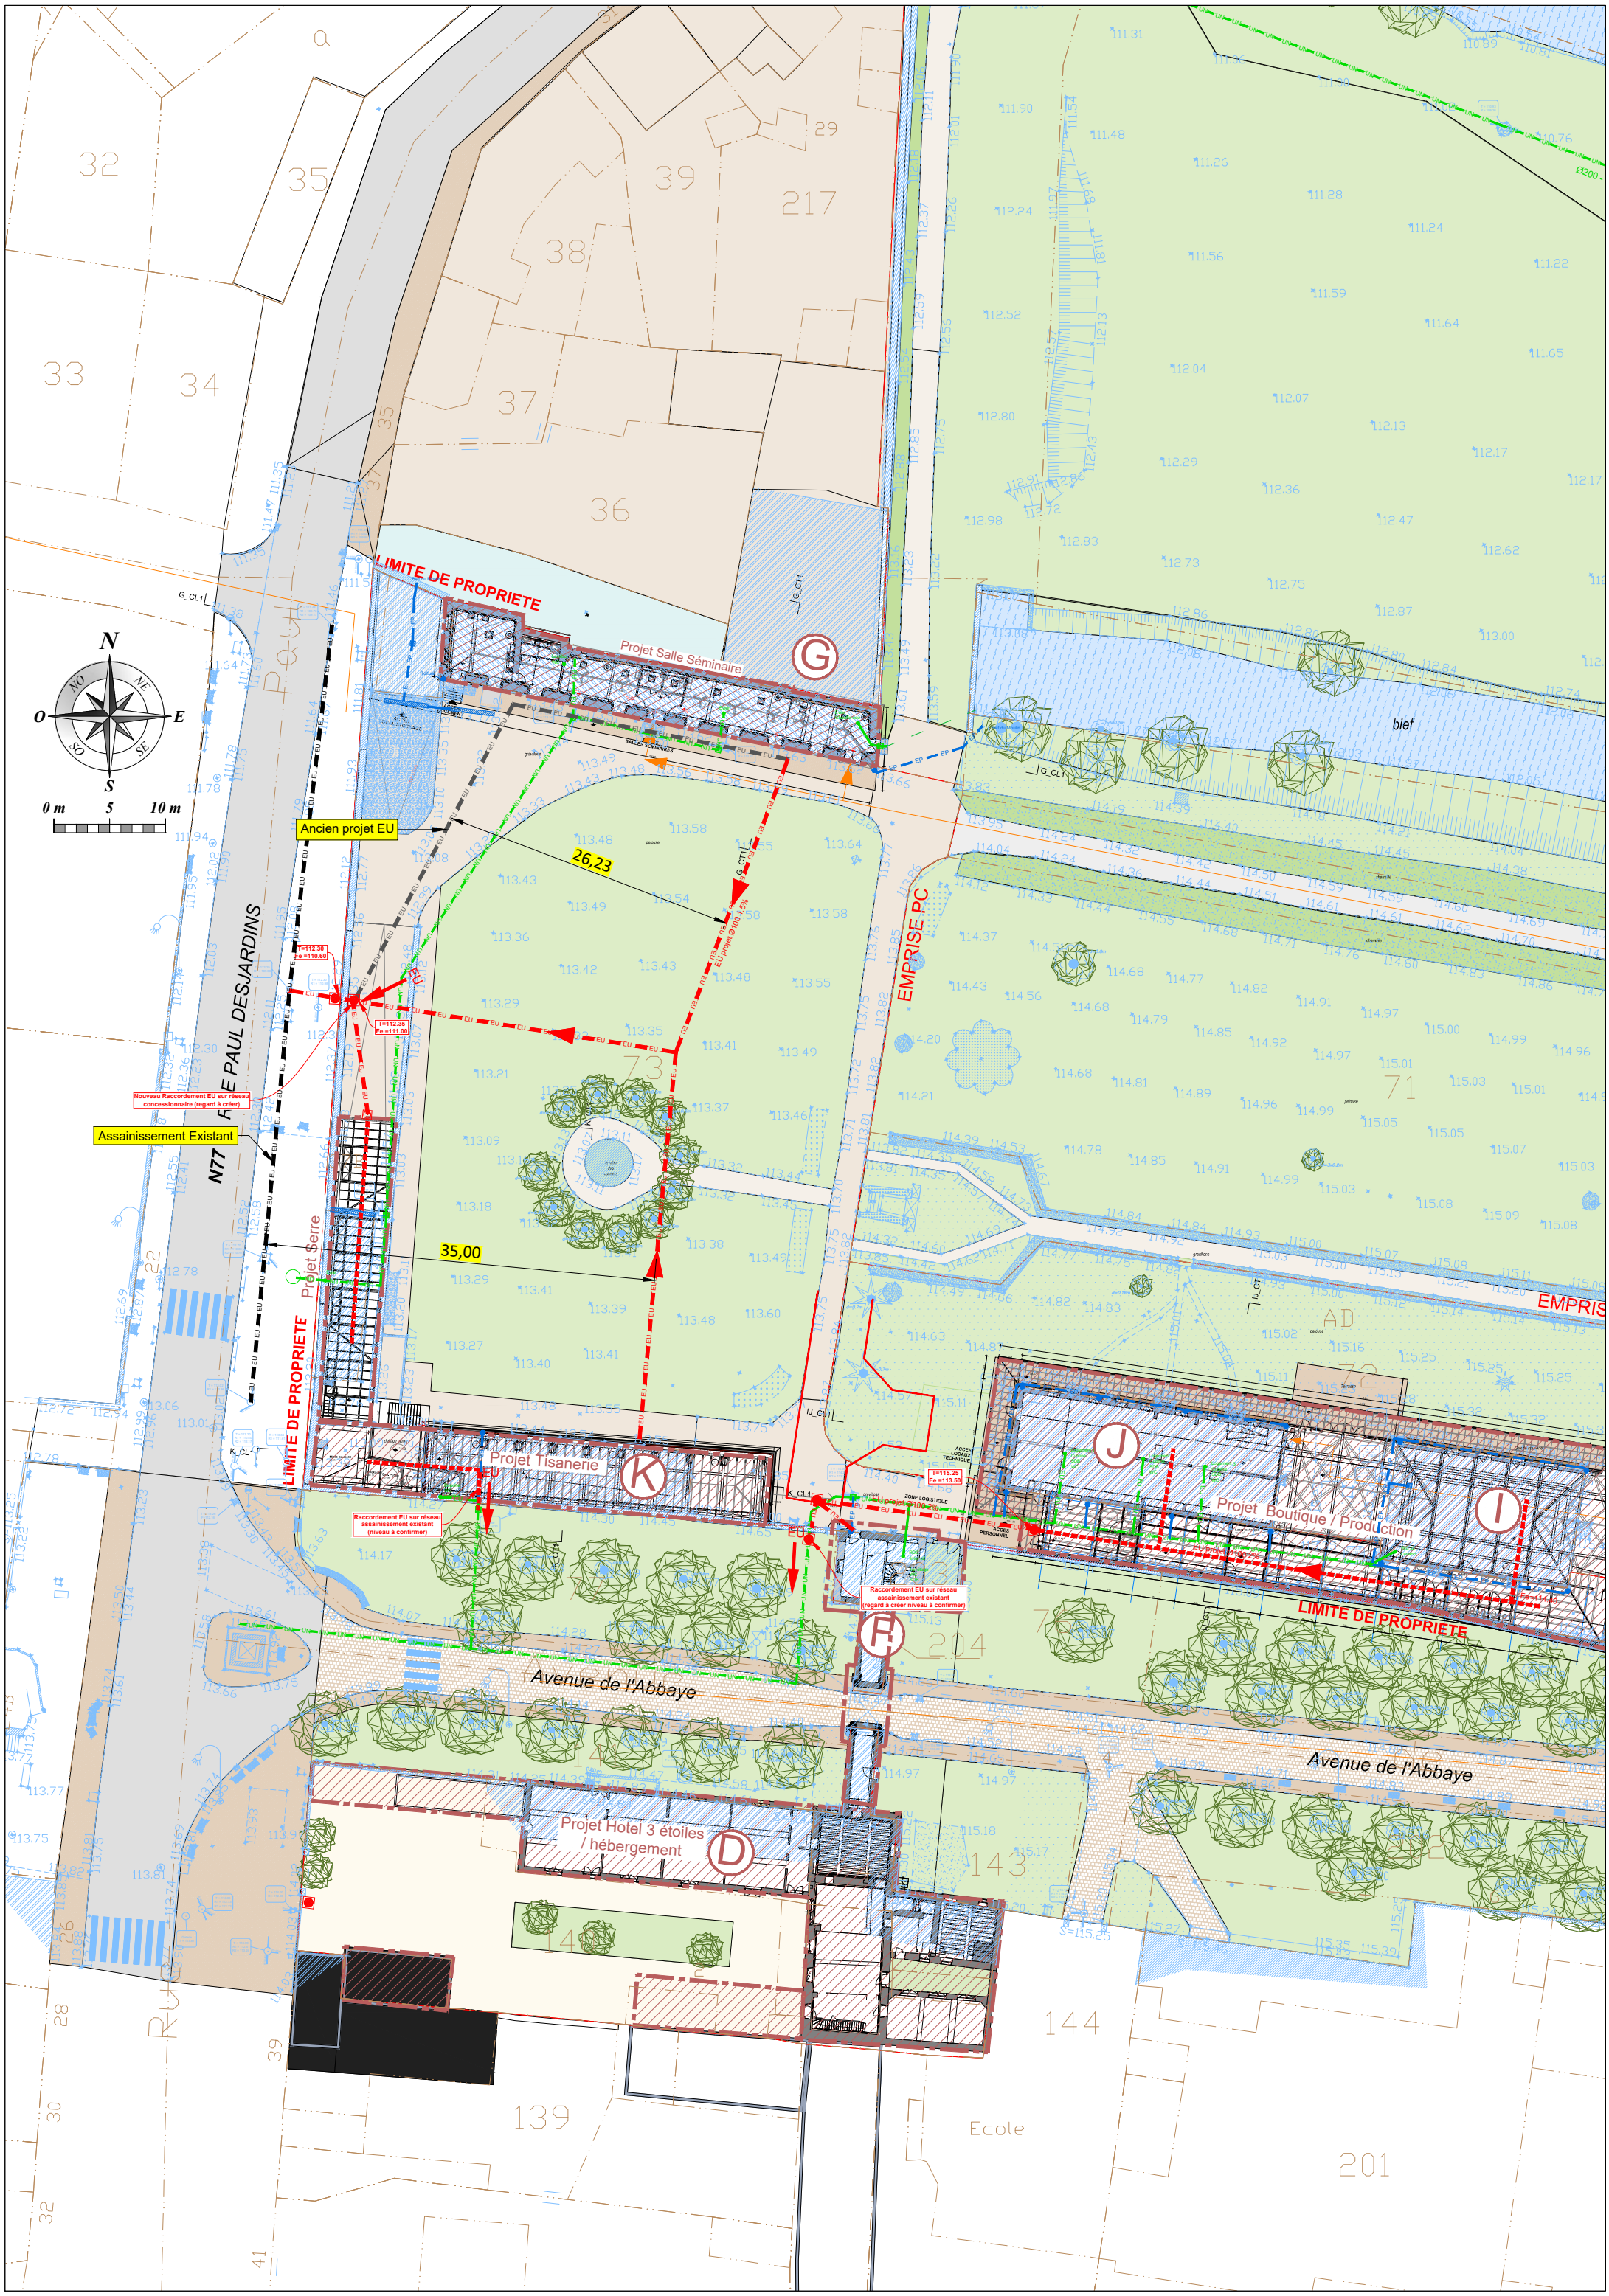
N
S
E
O
0 m 5 10 m
LIMITE DE PROPRIETE
Projet Salle Séminaire
Ancien projet EU
26,23
35,00
Nouveau Raccordement EU sur réseau concessionnaire (regard à créer)
Assainissement Existant
N77
RUE PAUL DESJARDINS
Projet Serre
Projet Tisanerie
Raccordement EU sur réseau assainissement existant (niveau à confirmer)
Raccordement EU sur réseau assainissement existant (regard à créer niveau à confirmer)
Projet Boutique / Production
EMPRISE PC
bief
Avenue de l'Abbaye
Projet Hotel 3 étoiles / hébergement
Ecole