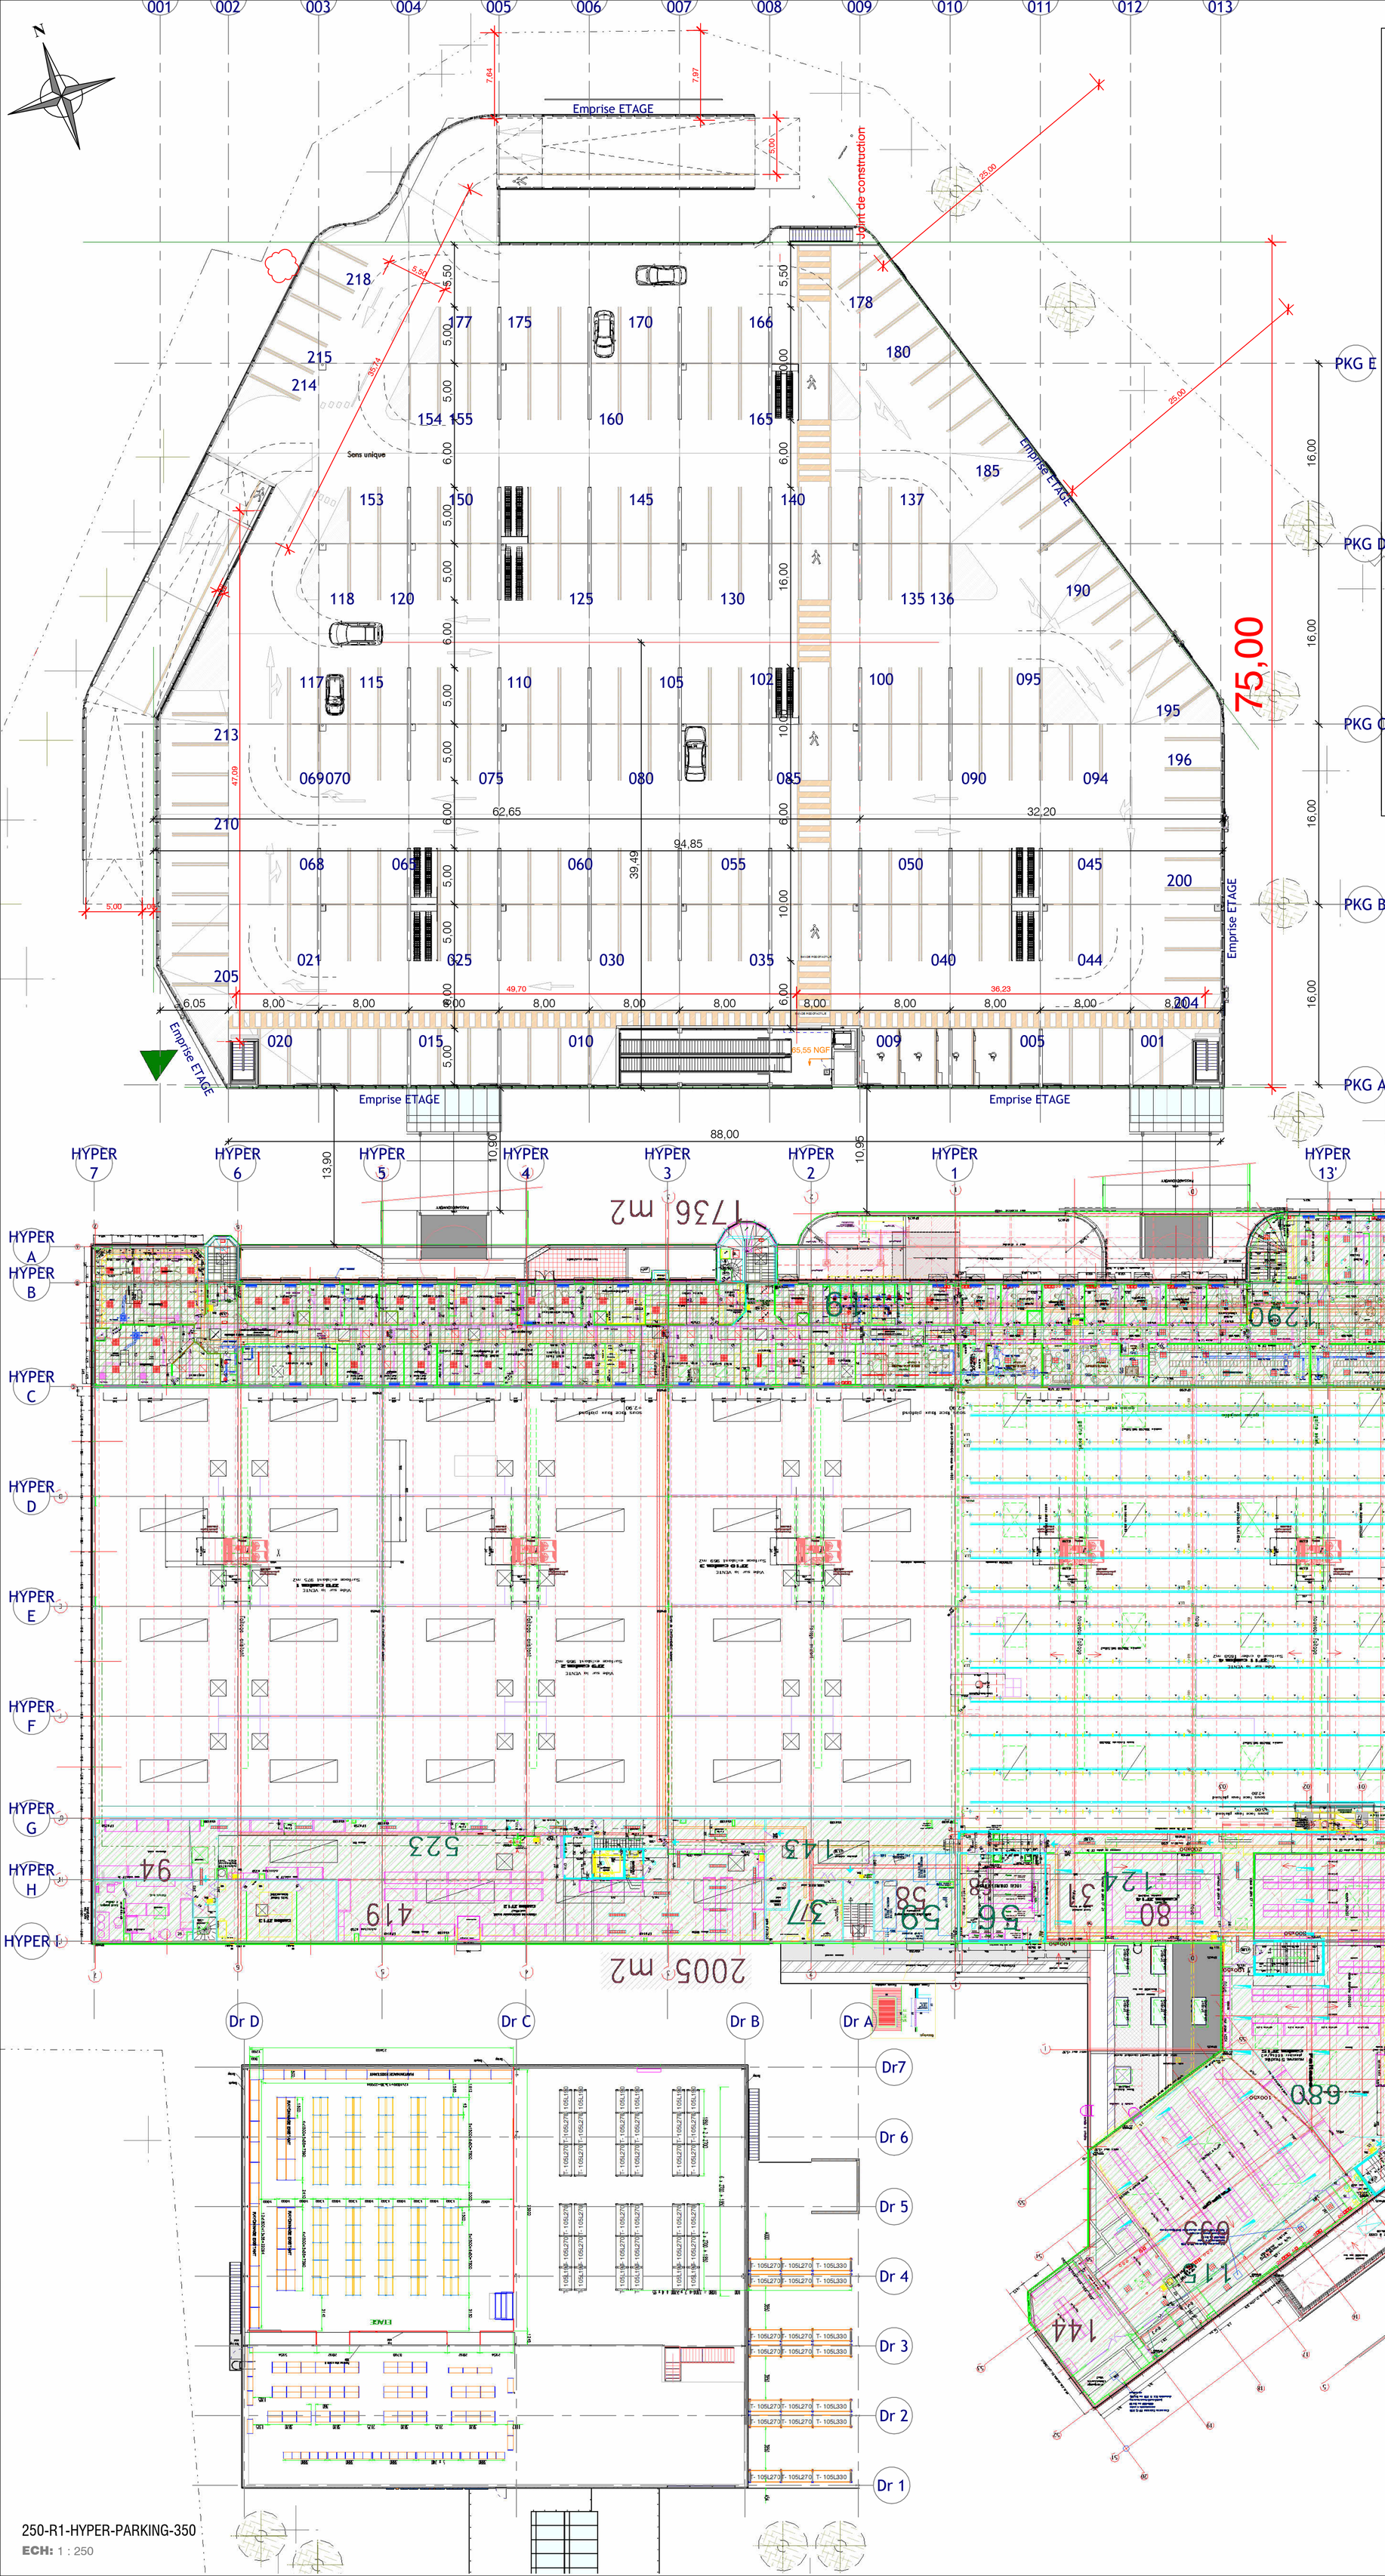

250-R1-HYPER-PARKING-350

ECH: 1 : 250

MAITRE D'OUVRAGE

E.Leclerc

SAS CONCARNEAU DISTRIBUTION

LECLERC HYPER

Maison blanche
29 900 CONCARNEAU

Mme Bordais Nathalie

TEL : 0
TEL : 0

MAITRE D'OEUVRE

YOUENN ELAMARRE
ARCHITECTURE & MAITRISE D'OEUVRE

11 Impasse des Chataîgniers
56 140 Saint Marcel
TEL : 06 43 32 68 73
contact.ydelamarre@gmail.com

BUREAUX D'ETUDES

edeis
l'Allié des Territoires

Rue des Comètes
44 550 Montoir de bretagne
TEL : 06 07 81 41 18
ronan.diraison@edeis.com

18 Rue de la petite Sensive
44 312 Nantes
TEL : 06 74 94 79 10
anthony.VIVION@edeis.com
jeremy.bernier@edeis.com

21 Le frêche rondel
35 770 Vern sur seiche
TEL : 06 60 10 74 50
ceprbe@cepr-ssi.fr

OPC

GUTNIC Yann
Port : 07 84 49 20 94
Mail : y.gutnic@ap3c.bzh

Centre d'Affaires Héraclès
8, Rue Kerhoas
56260 Larmor-Plage
Tel : 02 97 64 39 15

BUREAU DE CONTROLE

apave

12 Allée Claude Dervenn
29 334 Quimper
TEL : 06 03 55 45 62
arnaud.thibaut@apave.com

COORDINATION SPS

PLANS C COORDINATION SPS

5 rue de stang Raden
29 900 Concarneau
TEL : 07 82 11 25 01
clf@pcsps.fr

LECLERC

LECLERC HYPER-PARKING ETAGE

rue de Quimper, maison blanche 29 900 CONCARNEAU

PARKING

ind	date	modifications
_	28/10/2025	PREPA PC presentation CCA+ service instructeur
	09/02/2026	Réunion de lancement EDEIS, BC, CEPR, SPS, ARCHI
	15/02/2026	DOSSIER CAS PAR CAS
1	Date 1	Révision 1

PC02c- Un plan ETAGE des constructions à édifier ou à modifier

PC-02c-PARKING

ECHELLE :	DATE :	CODE:	
1 : 250	15/02/2026 KK	YD_25-11	DREAL K-K

Echelle 1/250
0 1 2 3 4 5 10m