


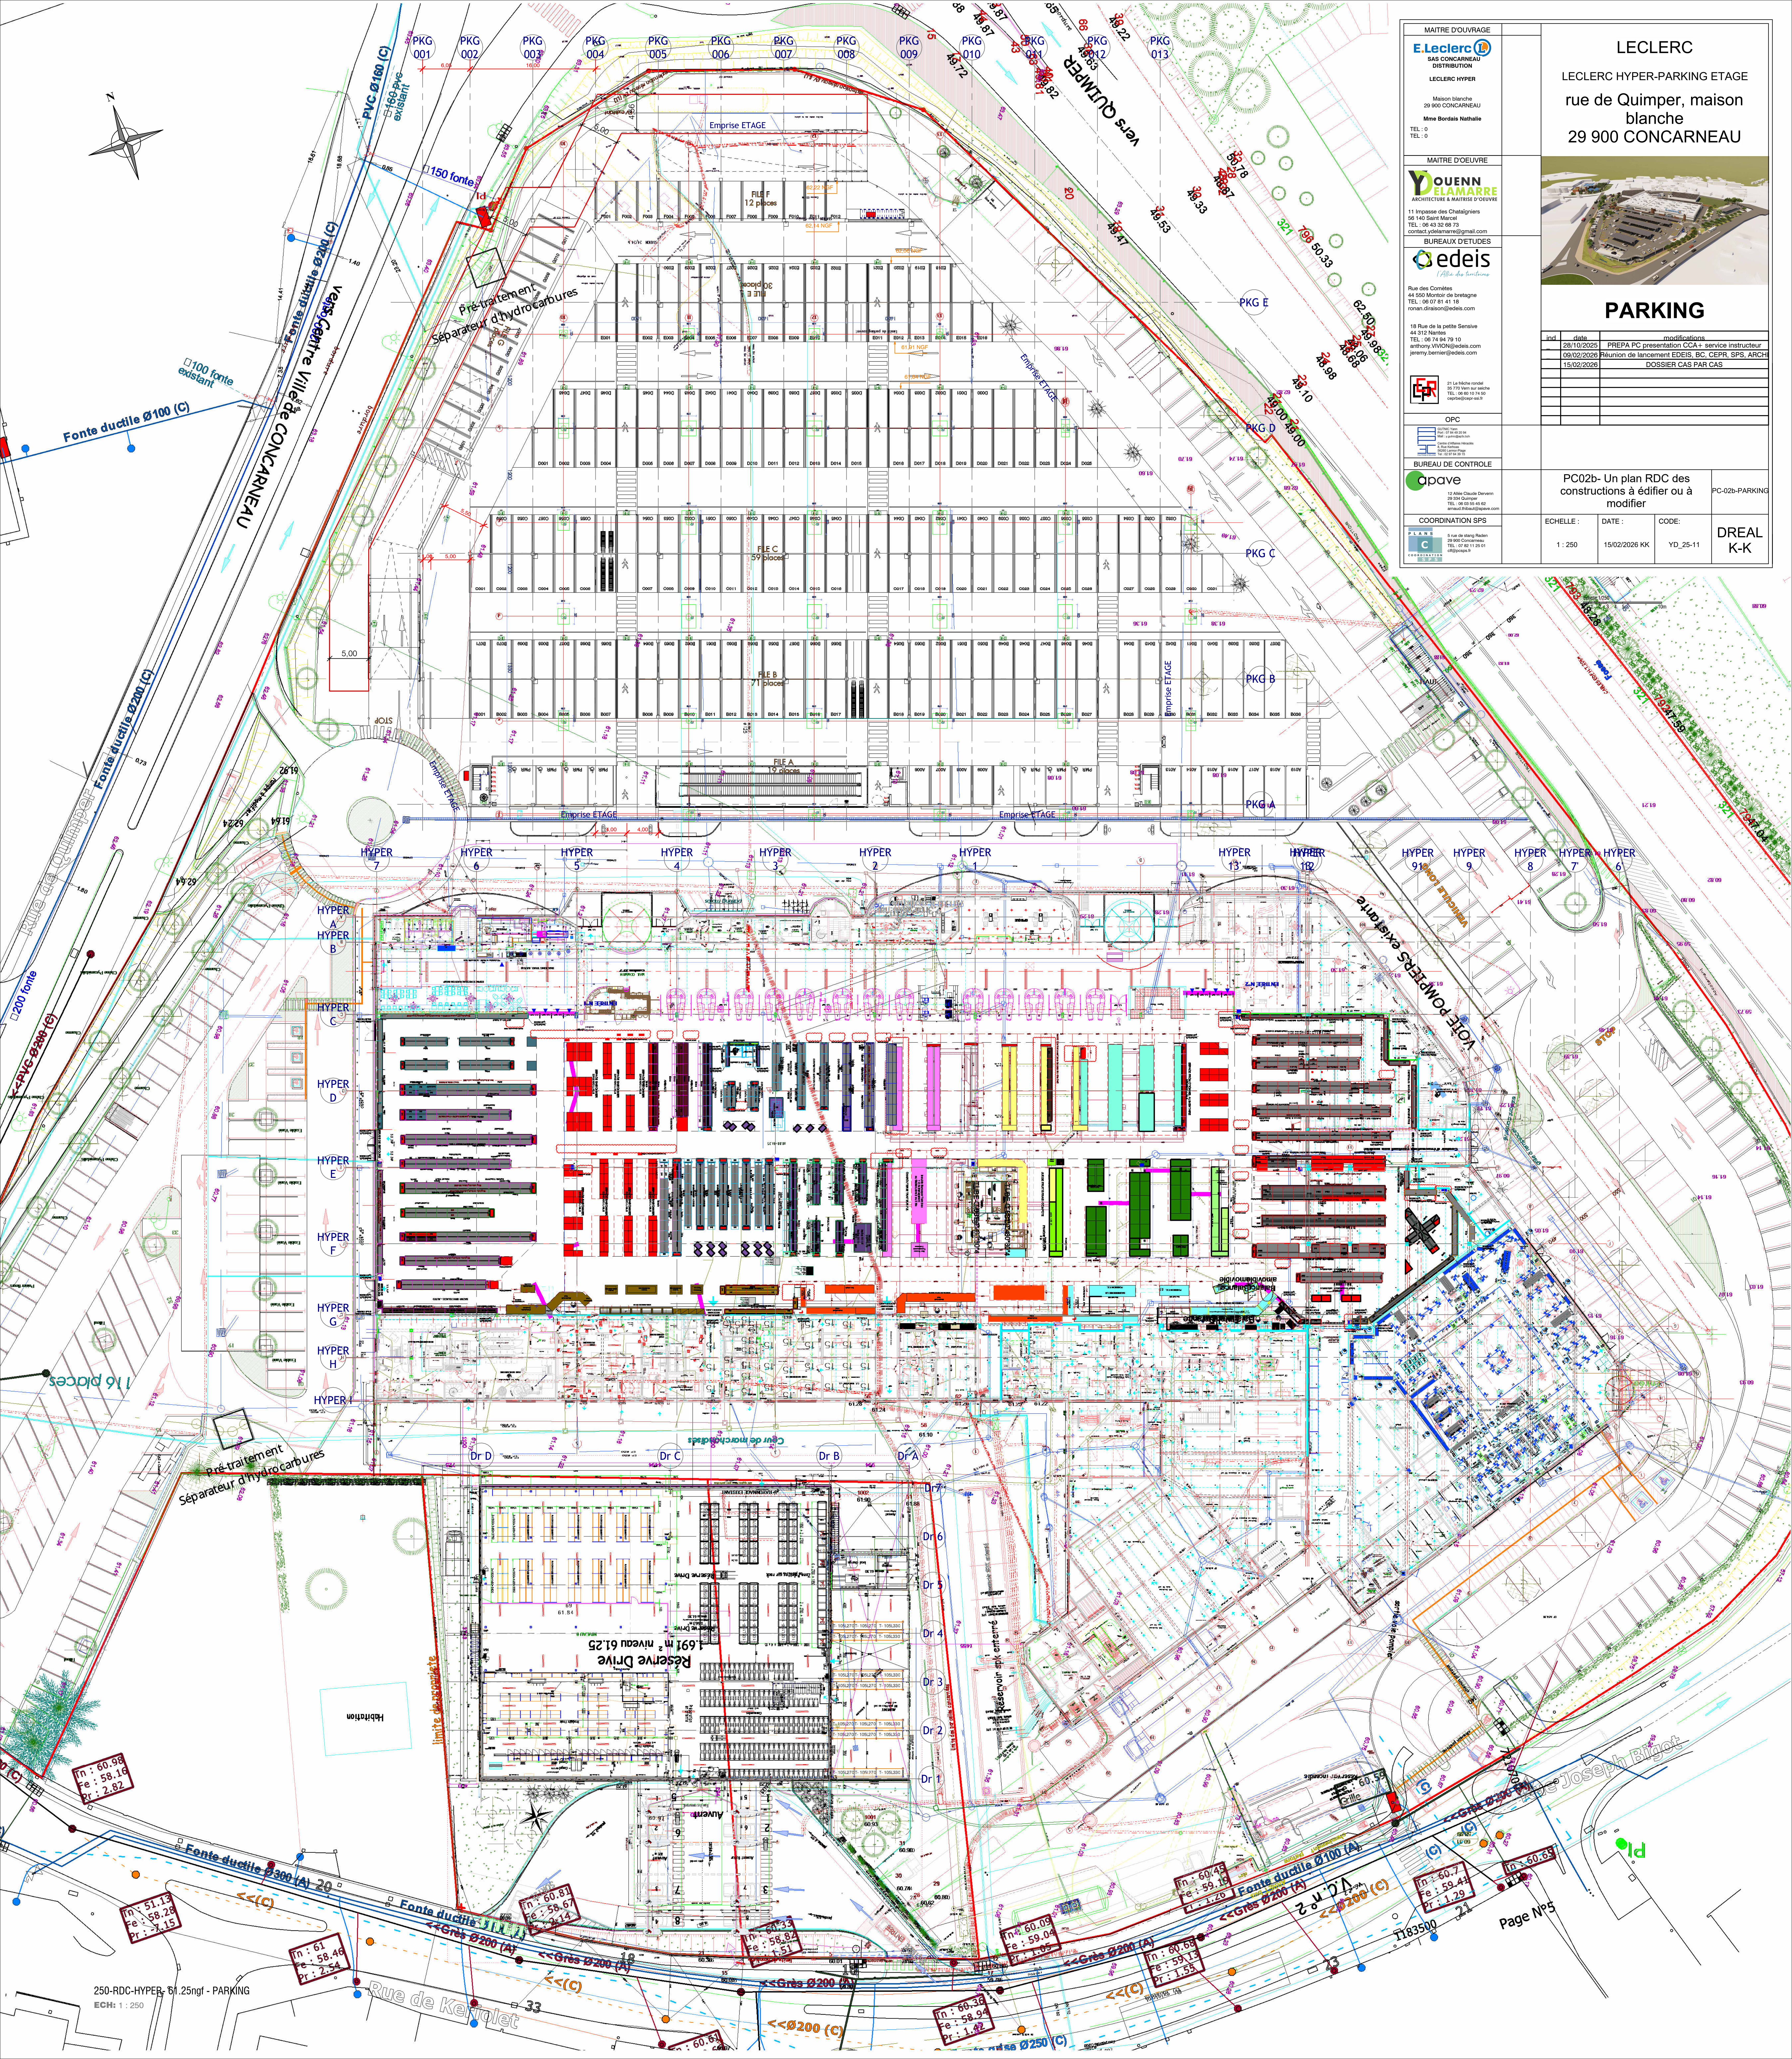

MAITRE D'OUVRAGE

E.Leclerc
SAS CONCARNEAU
DISTRIBUTION
LECLERC HYPER

Maison blanche
29 900 CONCARNEAU
Mme Borda Nathalie
TEL : 0
TEL : 0

MAITRE D'OEUVRE

YUENN ELAMARRE
ARCHITECTURE & MAITRISE D'OEUVRE

11 Impasse des Châtagniers
TEL : 06 43 32 68 73
contact.yuennelamarre@gmail.com

BUREAUX D'ETUDES

edeis

Rue des Comètes
TEL : 06 07 81 41 18
romain.drason@edeis.com

18 Rue de la petite Sensive
44 512 Nantes
TEL : 06 74 84 79 10
anthony.vivion@edeis.com

OPC

BUREAU DE CONTROLE

apave
12 Allée Claude Drevon

COORDINATION SPS

C

LECLERC

LECLERC HYPER-PARKING ETAGE

rue de Quimper, maison
blanche
29 900 CONCARNEAU

PARKING

Int.	Date	Modifications
28/10/2025	PREPA PC presentation CCA + service instructeur	
09/02/2026	Reunion de lancement EDEIS, BC, CEPR, SPS, ARCH	
15/02/2026	DOSSIER CAS PAR CAS	

PC02b- Un plan RDC des constructions à édifier ou à modifier

PC-02b-PARKING

ECHELLE : 1 : 250

DATE : 15/02/2026 KK

CODE : YD_25-11

DREAL K-K