CONSTRUCTION EXISTANTE SANS MODIFICATION HYPERMARCHE
E.Leclerc
objet du PC Projet de parking etage

150-EL NORD EST HYPER-PC
ECH: 1 : 150

150-EL OUEST HYPER- PC
ECH: 1 : 150

150-EL NORD-PARKING-PC
ECH: 1 : 150

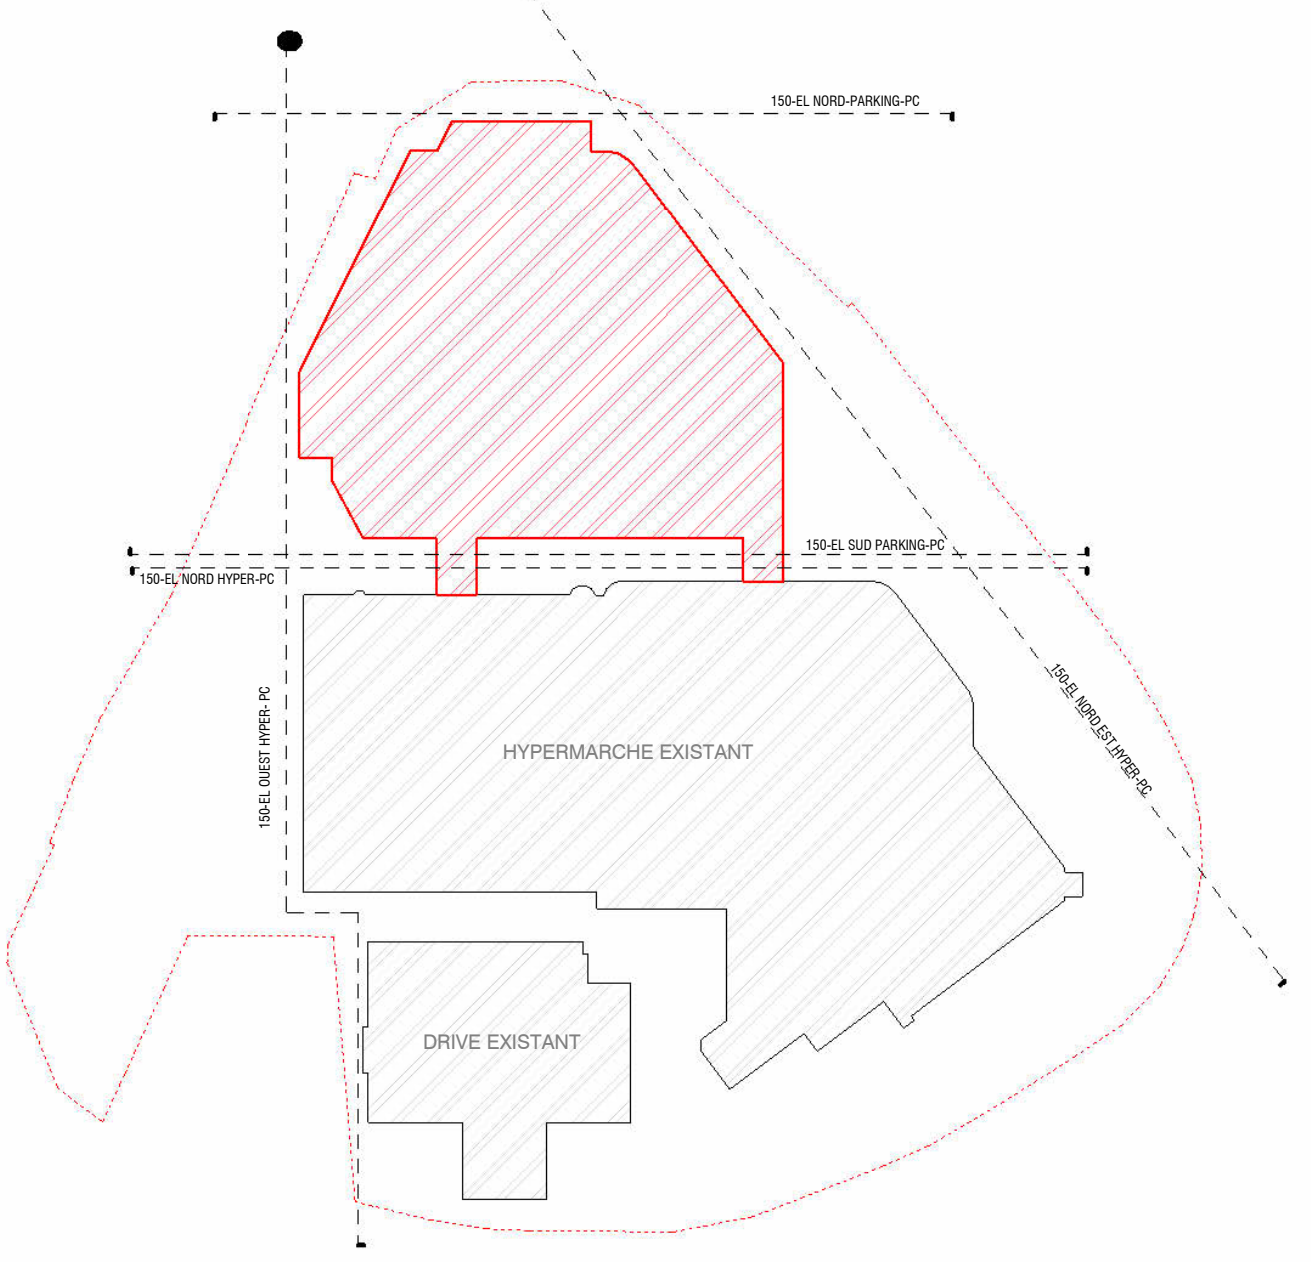

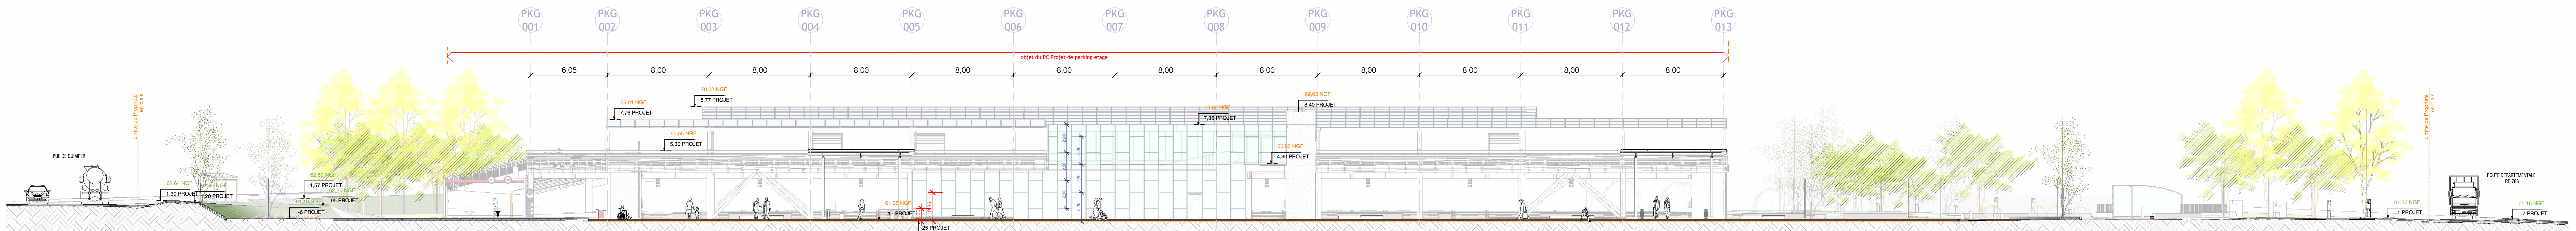

150-EL SUD PARKING-PC
ECH: 1 : 150

CONSTRUCTION EXISTANTE SANS MODIFICATION HYPERMARCHE
HYPER 6
HYPER 7
HYPER 8
HYPER 9
HYPER 91
HYPER 123
HYPER 13
HYPER 1
HYPER 2
HYPER 3
HYPER 4
HYPER 5
HYPER 6
HYPER 7
Dr A
Dr B
Dr C
Dr D
objet du PC Projet de remplacement auvent + création hall
objet du PC Projet de remplacement auvent + création hall
E.Leclerc
BIENVENUE
BIENVENUE
ROUTE DEPARTEMENTALE RD 783
RUE DE QUIMPER

150-EL NORD HYPER-PC
ECH: 1 : 150

MAITRE D'OUVRAGE

E.Leclerc
SAS CONCARNEAU
DISTRIBUTION

LECLERC HYPER

Maison blanche
29 900 CONCARNEAU

Mme Bordais Nathalie

TEL : 0
TEL : 0

MAITRE D'OEUVRE

YOUENN DELAMARRE
ARCHITECTURE & MAITRISE D'OEUVRE

11 Impasse des Chataîgniers
56 140 Saint Marcel
TEL : 06 43 32 68 73
contact.ydelamarre@gmail.com

BUREAUX D'ETUDES

edeis
l'Allié des territoires

Rue des Comètes
44 550 Montoir de bretagne
TEL : 06 07 81 41 18
ronan.diraison@edeis.com

18 Rue de la petite Sensive
44 312 Nantes
TEL : 06 74 94 79 10
anthony.VIVION@edeis.com
jeremy.bernier@edeis.com

CEPR
21 Le frêche rondel
35 770 Vern sur seiche
TEL : 06 60 10 74 50
ceprbe@cepr-ssi.fr

OPC

AP3C
MAITRISE D'ŒUVRE
GUTNIC Yann
Port : 07 84 49 20 94
Mail : y.gutnic@ap3c.bzh

Centre d'Affaires Héraclès
8, Rue Kerhoas
56260 Larmor-Plage
Tel : 02 97 64 39 15

BUREAU DE CONTROLE

apave
12 Allée Claude Dervenn
29 334 Quimper
TEL : 06 03 55 45 62
arnaud.thibaut@apave.com

COORDINATION SPS

PLANS C COORDINATION SPS
5 rue de stang Raden
29 900 Concarneau
TEL : 07 82 11 25 01
clf@pcsps.fr

LECLERC

LECLERC HYPER-PARKING ETAGE

rue de Quimper, maison blanche
29 900 CONCARNEAU

PARKING

ind	date	modifications
_	28/10/2025	PREPA PC presentation CCA+ service instructeur
_	09/02/2026	Réunion de lancement EDEIS, BC, CEPR, SPS, ARCHI
	15/02/2026	DOSSIER CAS PAR CAS

PC-05a_Un plan des façades
PROJET

PC-05a-PARKING

ECHELLE :	DATE :	CODE:
Comme indiqué	15/02/2026 KK	YD_25-11

DREAL
K-K