


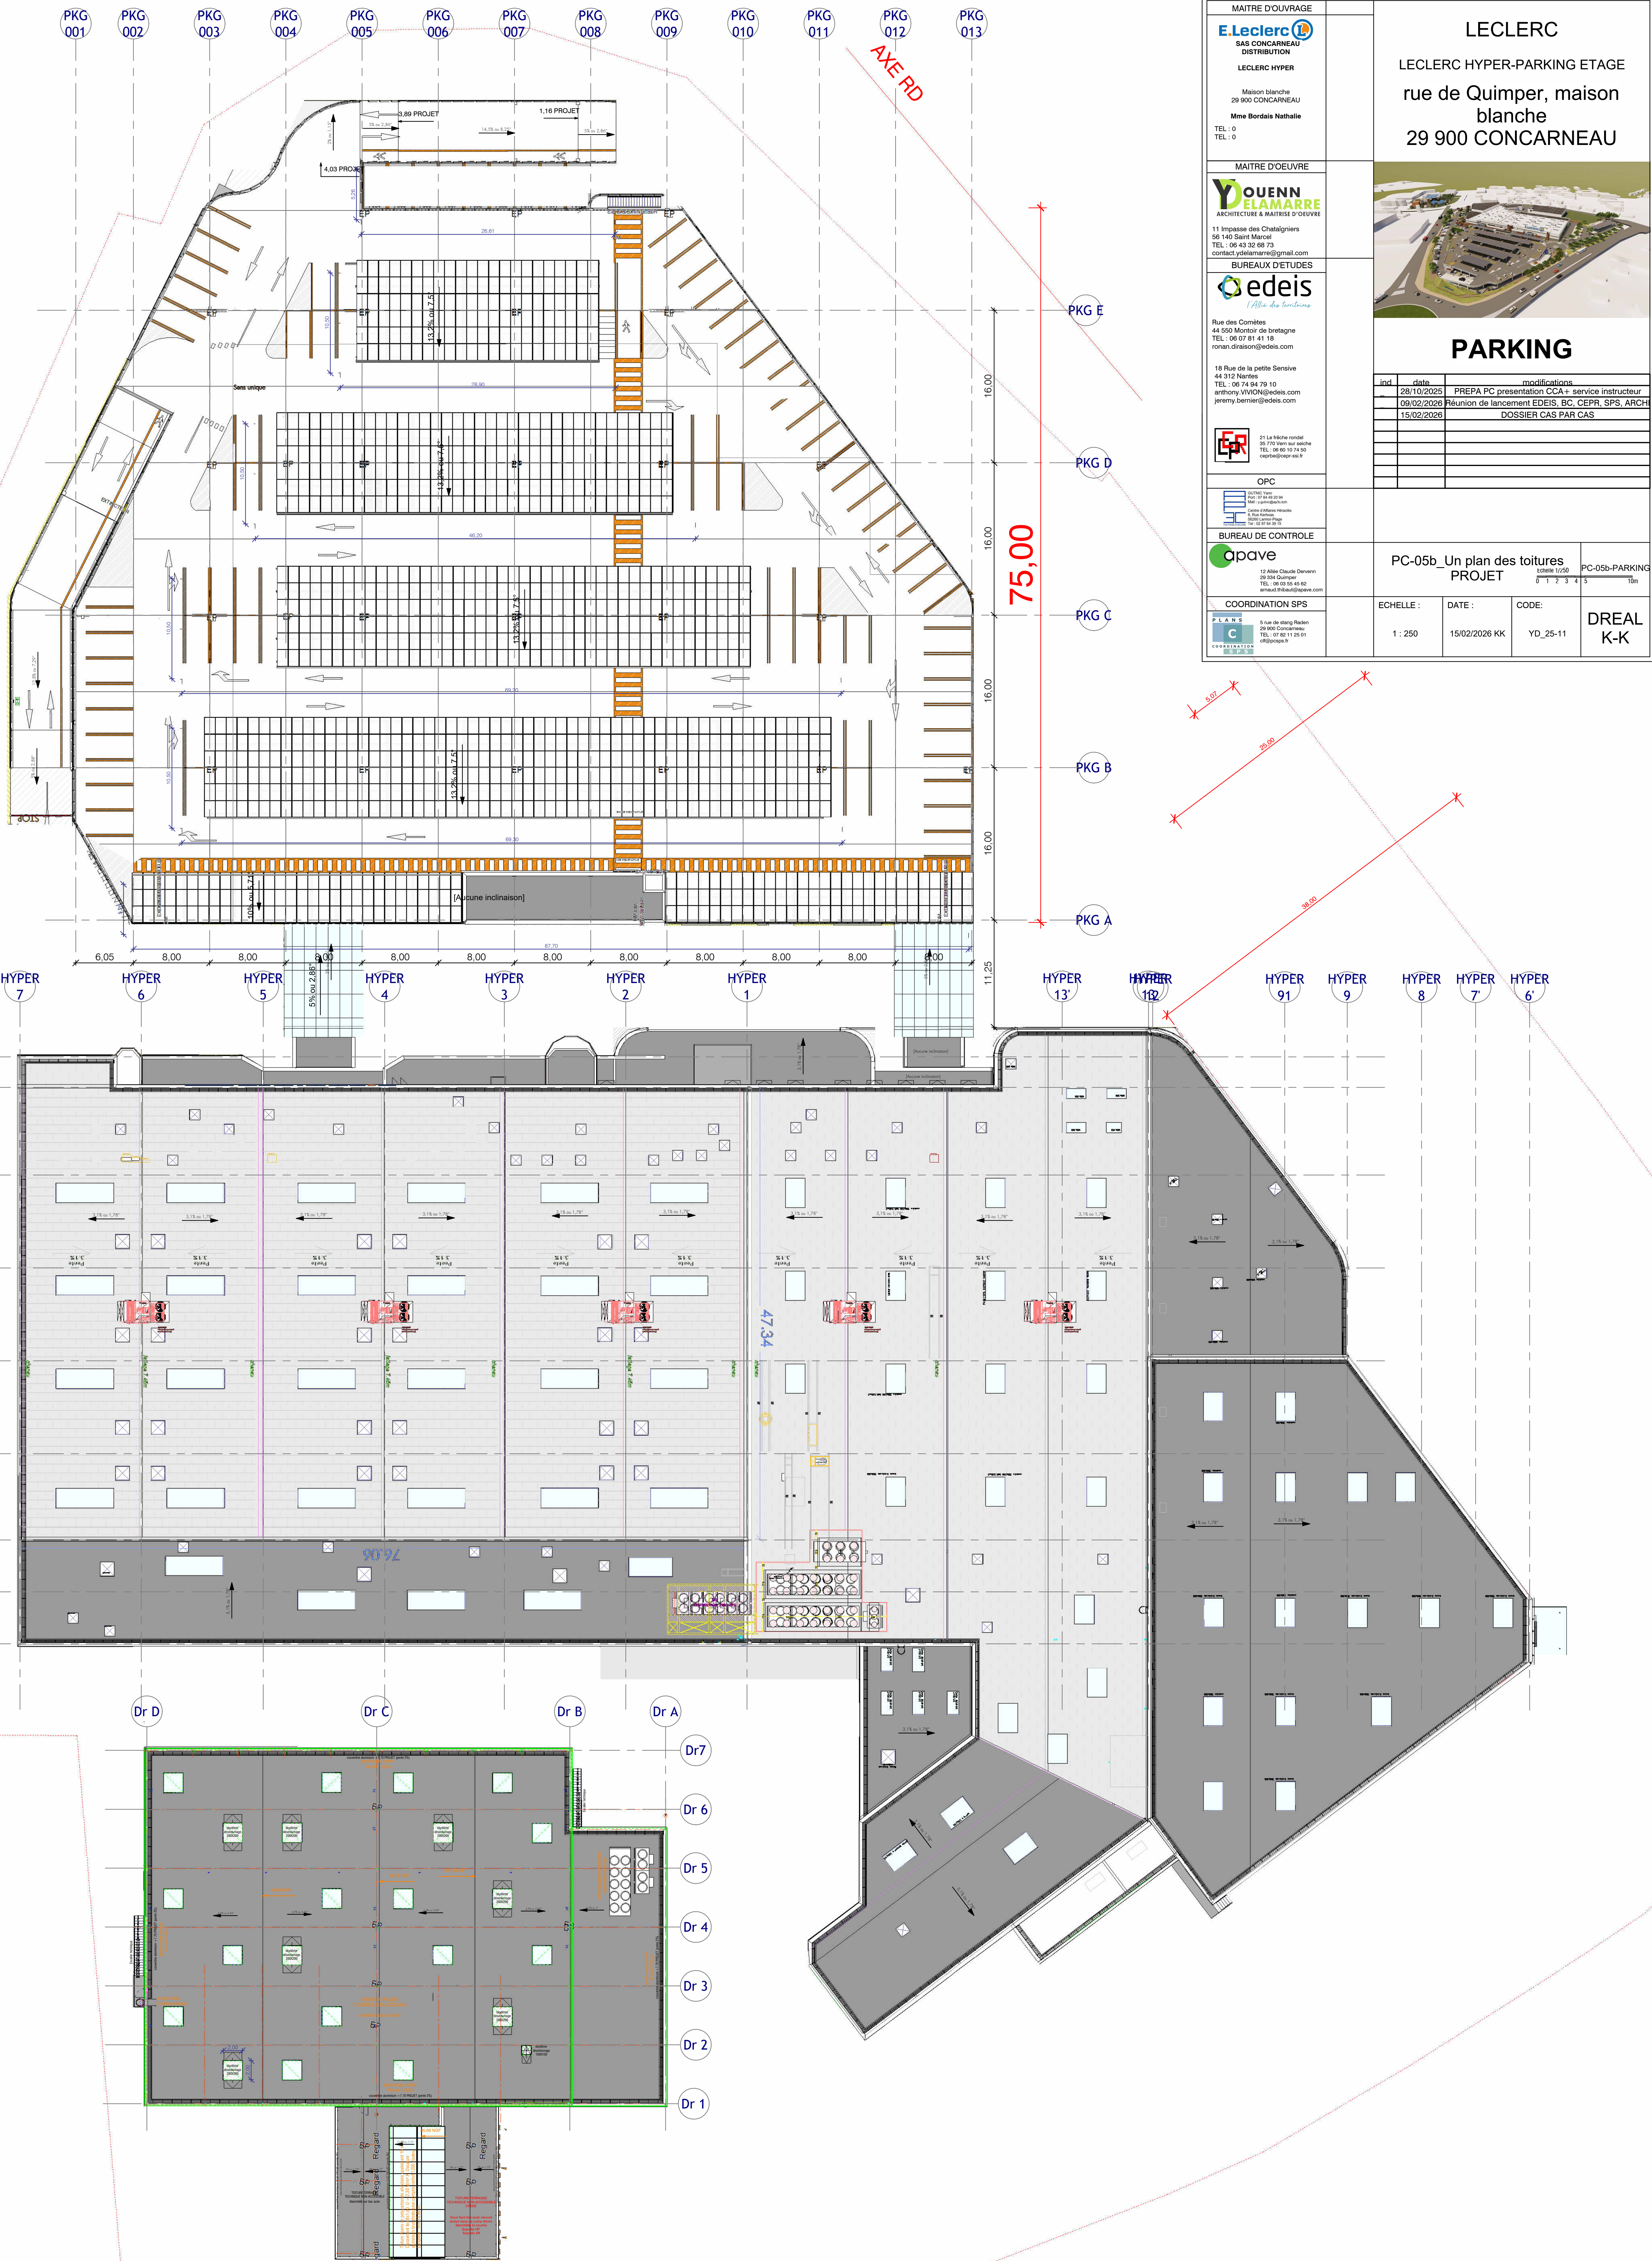

MAITRE D'OUVRAGE

E.Leclerc

SAS CONCARNEAU DISTRIBUTION

LECLERC HYPER

Maison blanche

29 900 CONCARNEAU

Mme Borsais Nathalie

TEL : 0

TEL : 0

MAITRE D'OEUVRE

Y. DUENN

ELAMARRE

ARCHITECTURE & MAITRISE D'OEUVRE

11 Impasse des Chatagniers

56 140 Saint Marcel

TEL : 06 43 32 88 73

contact.ydelamare@gmail.com

BUREAUX D'ETUDES

e. edeis

Atelier des Terrains





jeremy.bennier@edeis.com

OPC

10 rue de la petite Sensitive

44 512 Nantes

TEL : 06 74 94 79 10

anthony.vivian@edeis.com

jeremy.bennier@edeis.com

BUREAU DE CONTROLE

apave











LECLERC

LECLERC HYPER-PARKING ETAGE

rue de Quimper, maison blanche

29 900 CONCARNEAU

PARKING

ind.	date	modifications
	28/10/2025	PREPA PC presentation CCA + service instructeur
	09/02/2026	Réunion de lancement EDEIS, BC, CEPR, SPS, ARCHI
	15/02/2026	DOSSIER CAS PAR CAS

PC-05b - Un plan des toitures

PROJET

1ère 1/250

PC-05b-PARKING

1/250

ECHELLE :

DATE :

CODE :

YD_25-11

DREAL

K-K

YD-250PM HYPERMARCHÉ TOITURE
ECH: 1 : 250
250_PL_toiture -PARKING PROJET -TOITURE
ECH: 1 : 250