
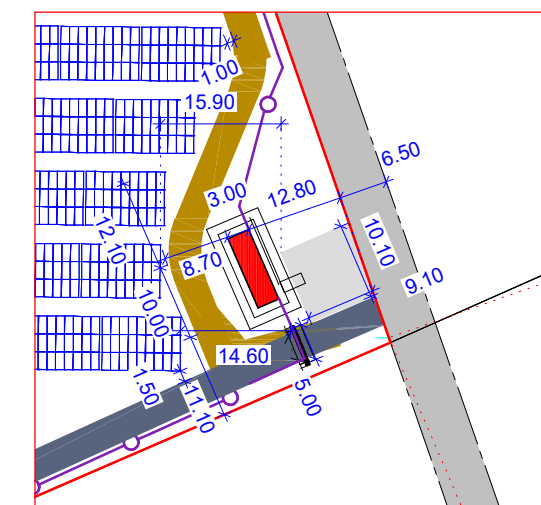
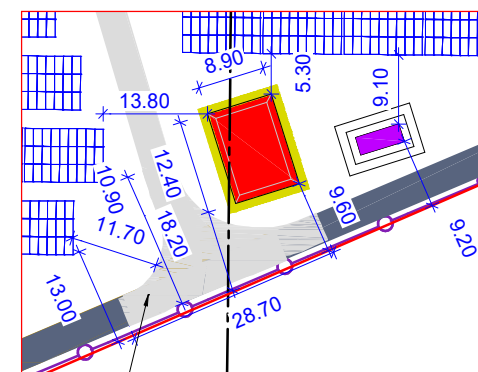
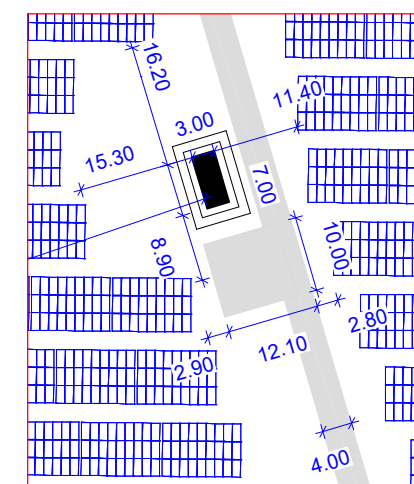
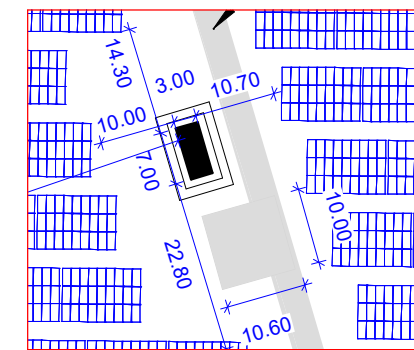


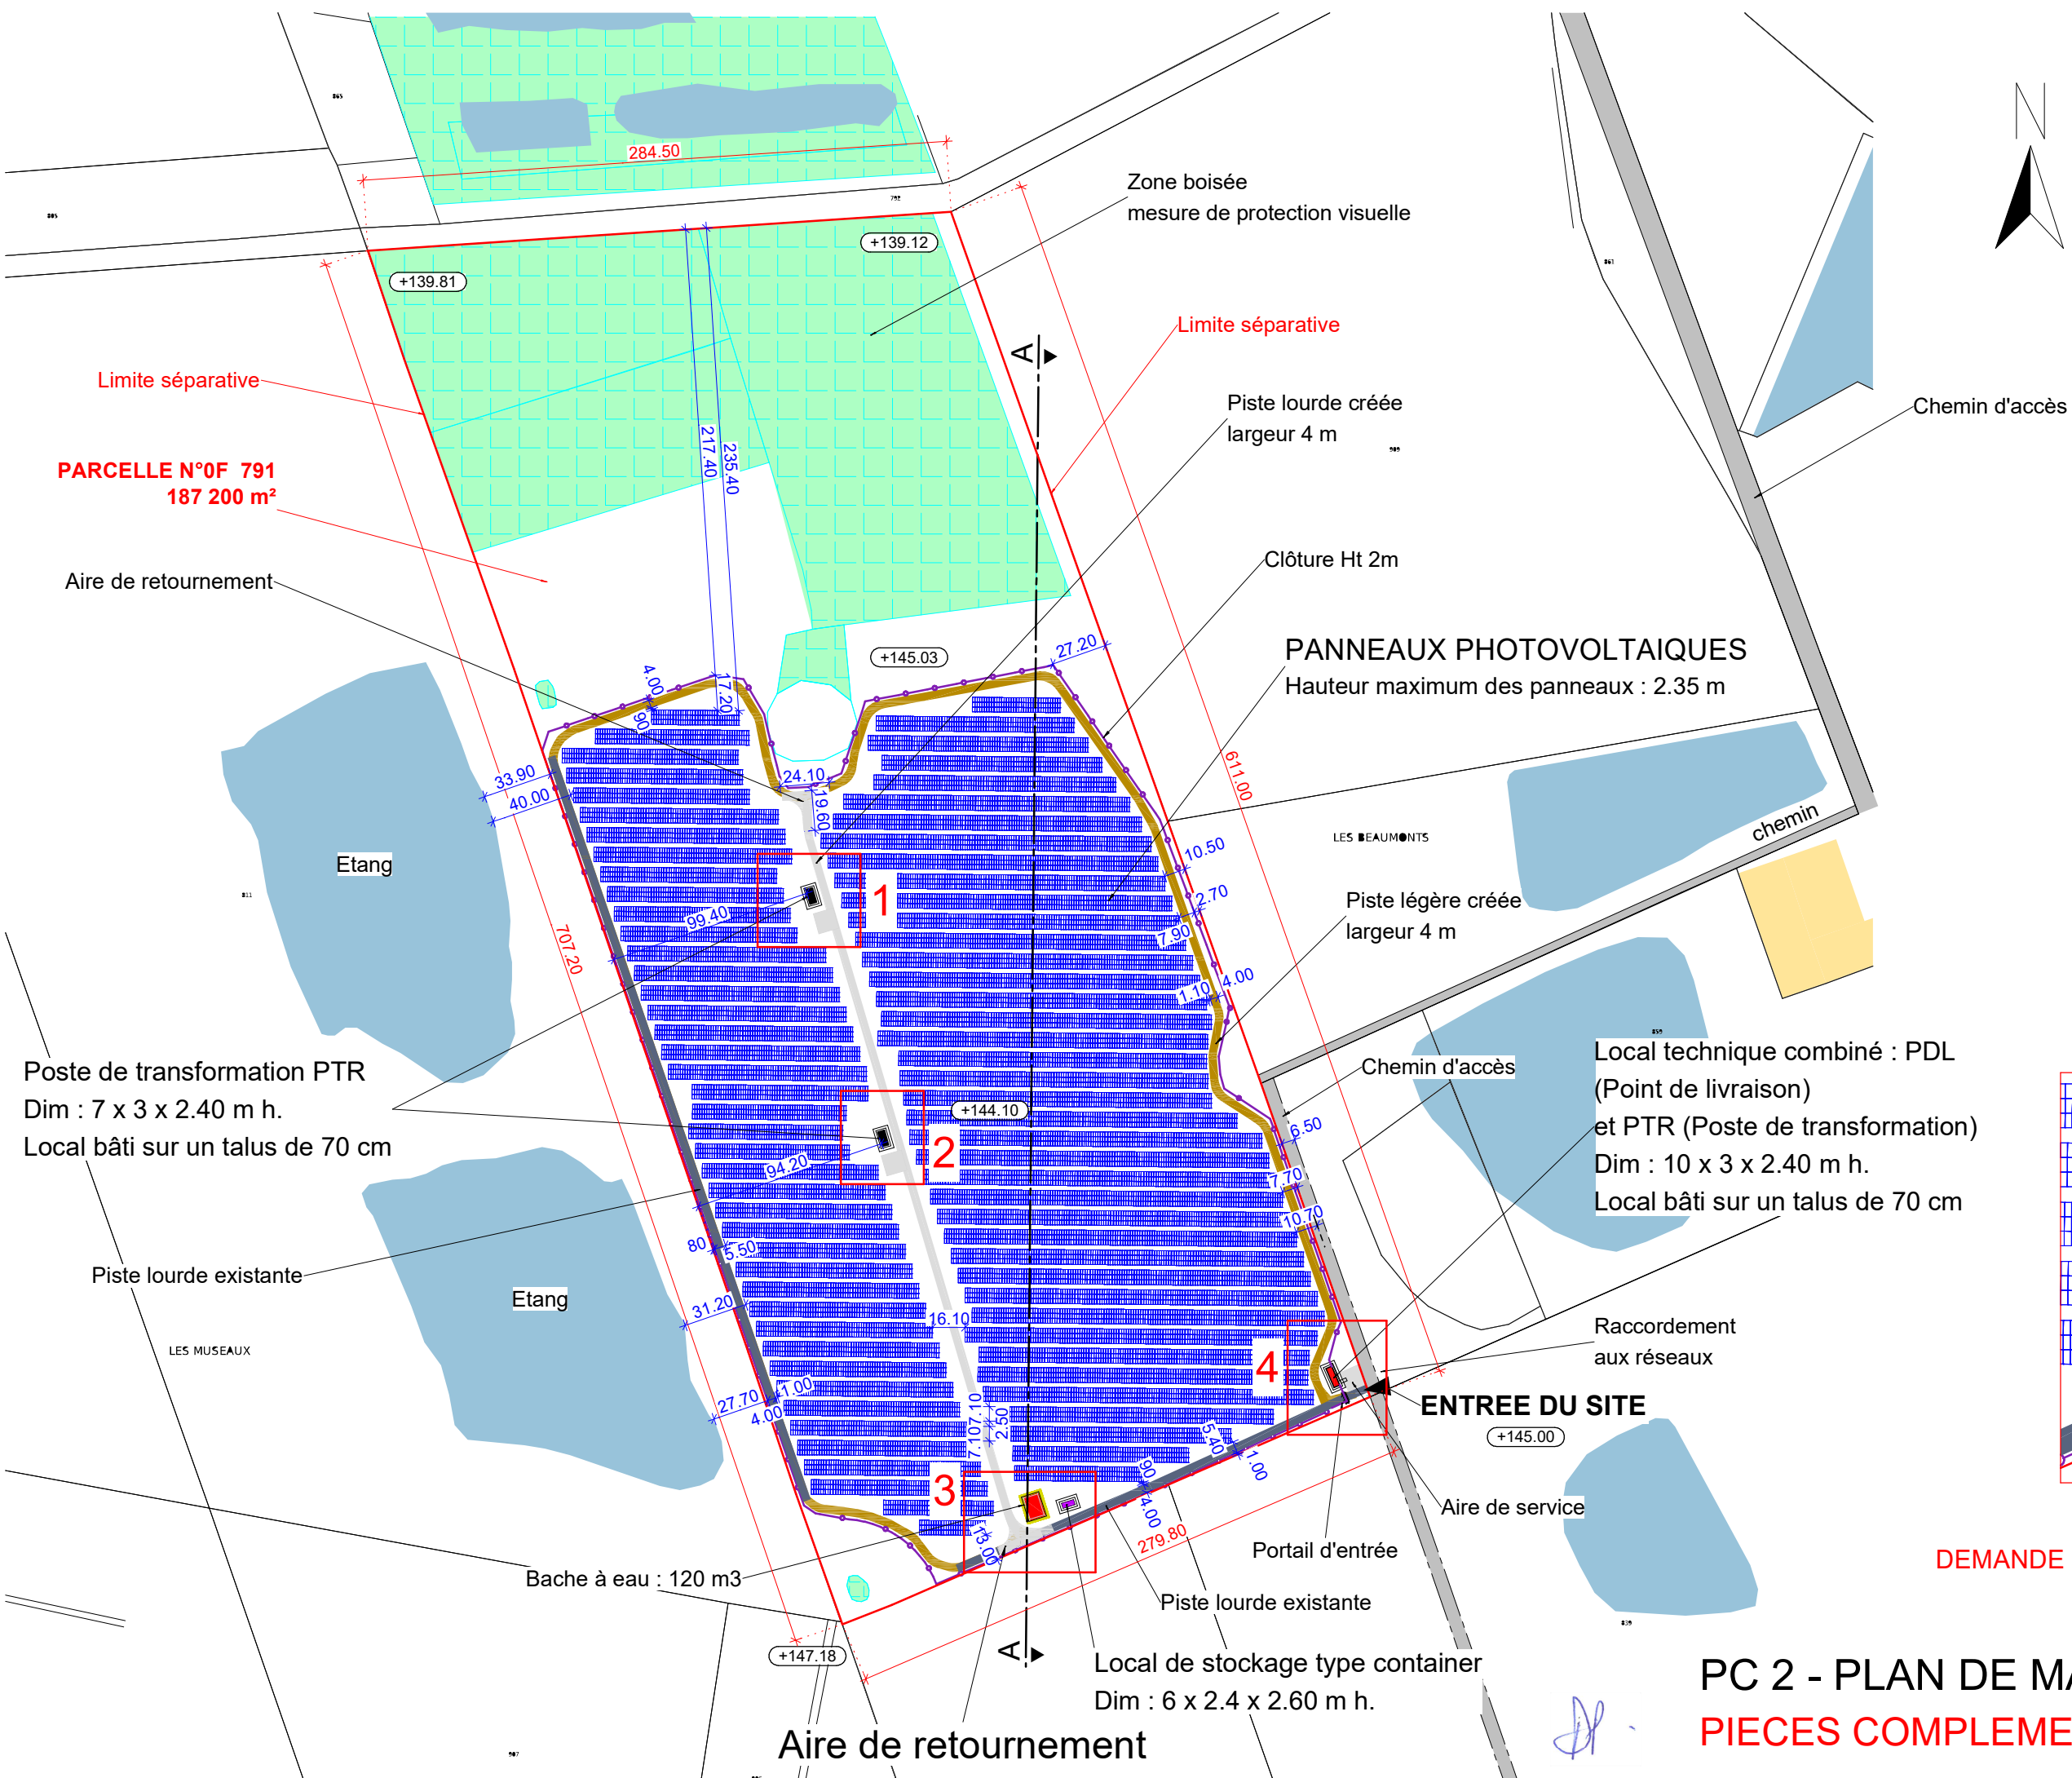

Ech. 1/1000°
DEMANDE DE COTES SUPPLEMENTAIRES

PC 2 - PLAN DE MASSE - Ech : 1/3000°
PIECES COMPLEMENTAIRES - 26.06.2024