ANNEXE 4 – PLAN DU PROJET

Département de l’Aude

Communauté de Communes Région Lézignanaise Corbières Minervois – ZA des Cabanon de Bories
Commune de Lézignan-Corbières et de Ferrals-les-Corbières (11)

Création d’une zone d’activité

BZ – 10130	Rédaction : LRD – EDU	Validation : YBL

LEGENDE EAU POTABLE

━	CONDUITE FONTE Ø 150 mm PROJETEE
□─●	BRANCHEMENT EAU POTABLE PROJETE (PEHD Ø25 mm OU SIMILAIRE + NICHE A COMPTEUR MONOBLOC BETON + ROBINET DE PRISE EN CHARGE SOUS BOUCHE A CLE)
◑	POTEAU INCENDIE EXISTANT
◑	POTEAU INCENDIE Ø 100 mm PROJETE
⋈	ROBINET VANNE SOUS BOUCHE A CLE PROJETE
◎	VENTOUSE SOUS REGARD BETON PROJETEE
━‖	PLAQUE PLEINE PROJETEE
━●	STATION D'ARROSAGE PROJETEE (PEBD Ø63 mm OU SIMILAIRE + REGARD DE COMPTAGE ENTERRE + ROBINET D'ARRET SOUS BOUCHE A CLE)

LEGENDE EAUX PLUVIALES

Ø400 ━	CANALISATION BETON 135A PROJETEE (en mm)
◎	REGARD DE VISITE Ø1000 mm BETON PROJETE
▦	BOUCHE AVALOIR PROJETEE
ᑕ	MUR DE TETE PROJETE

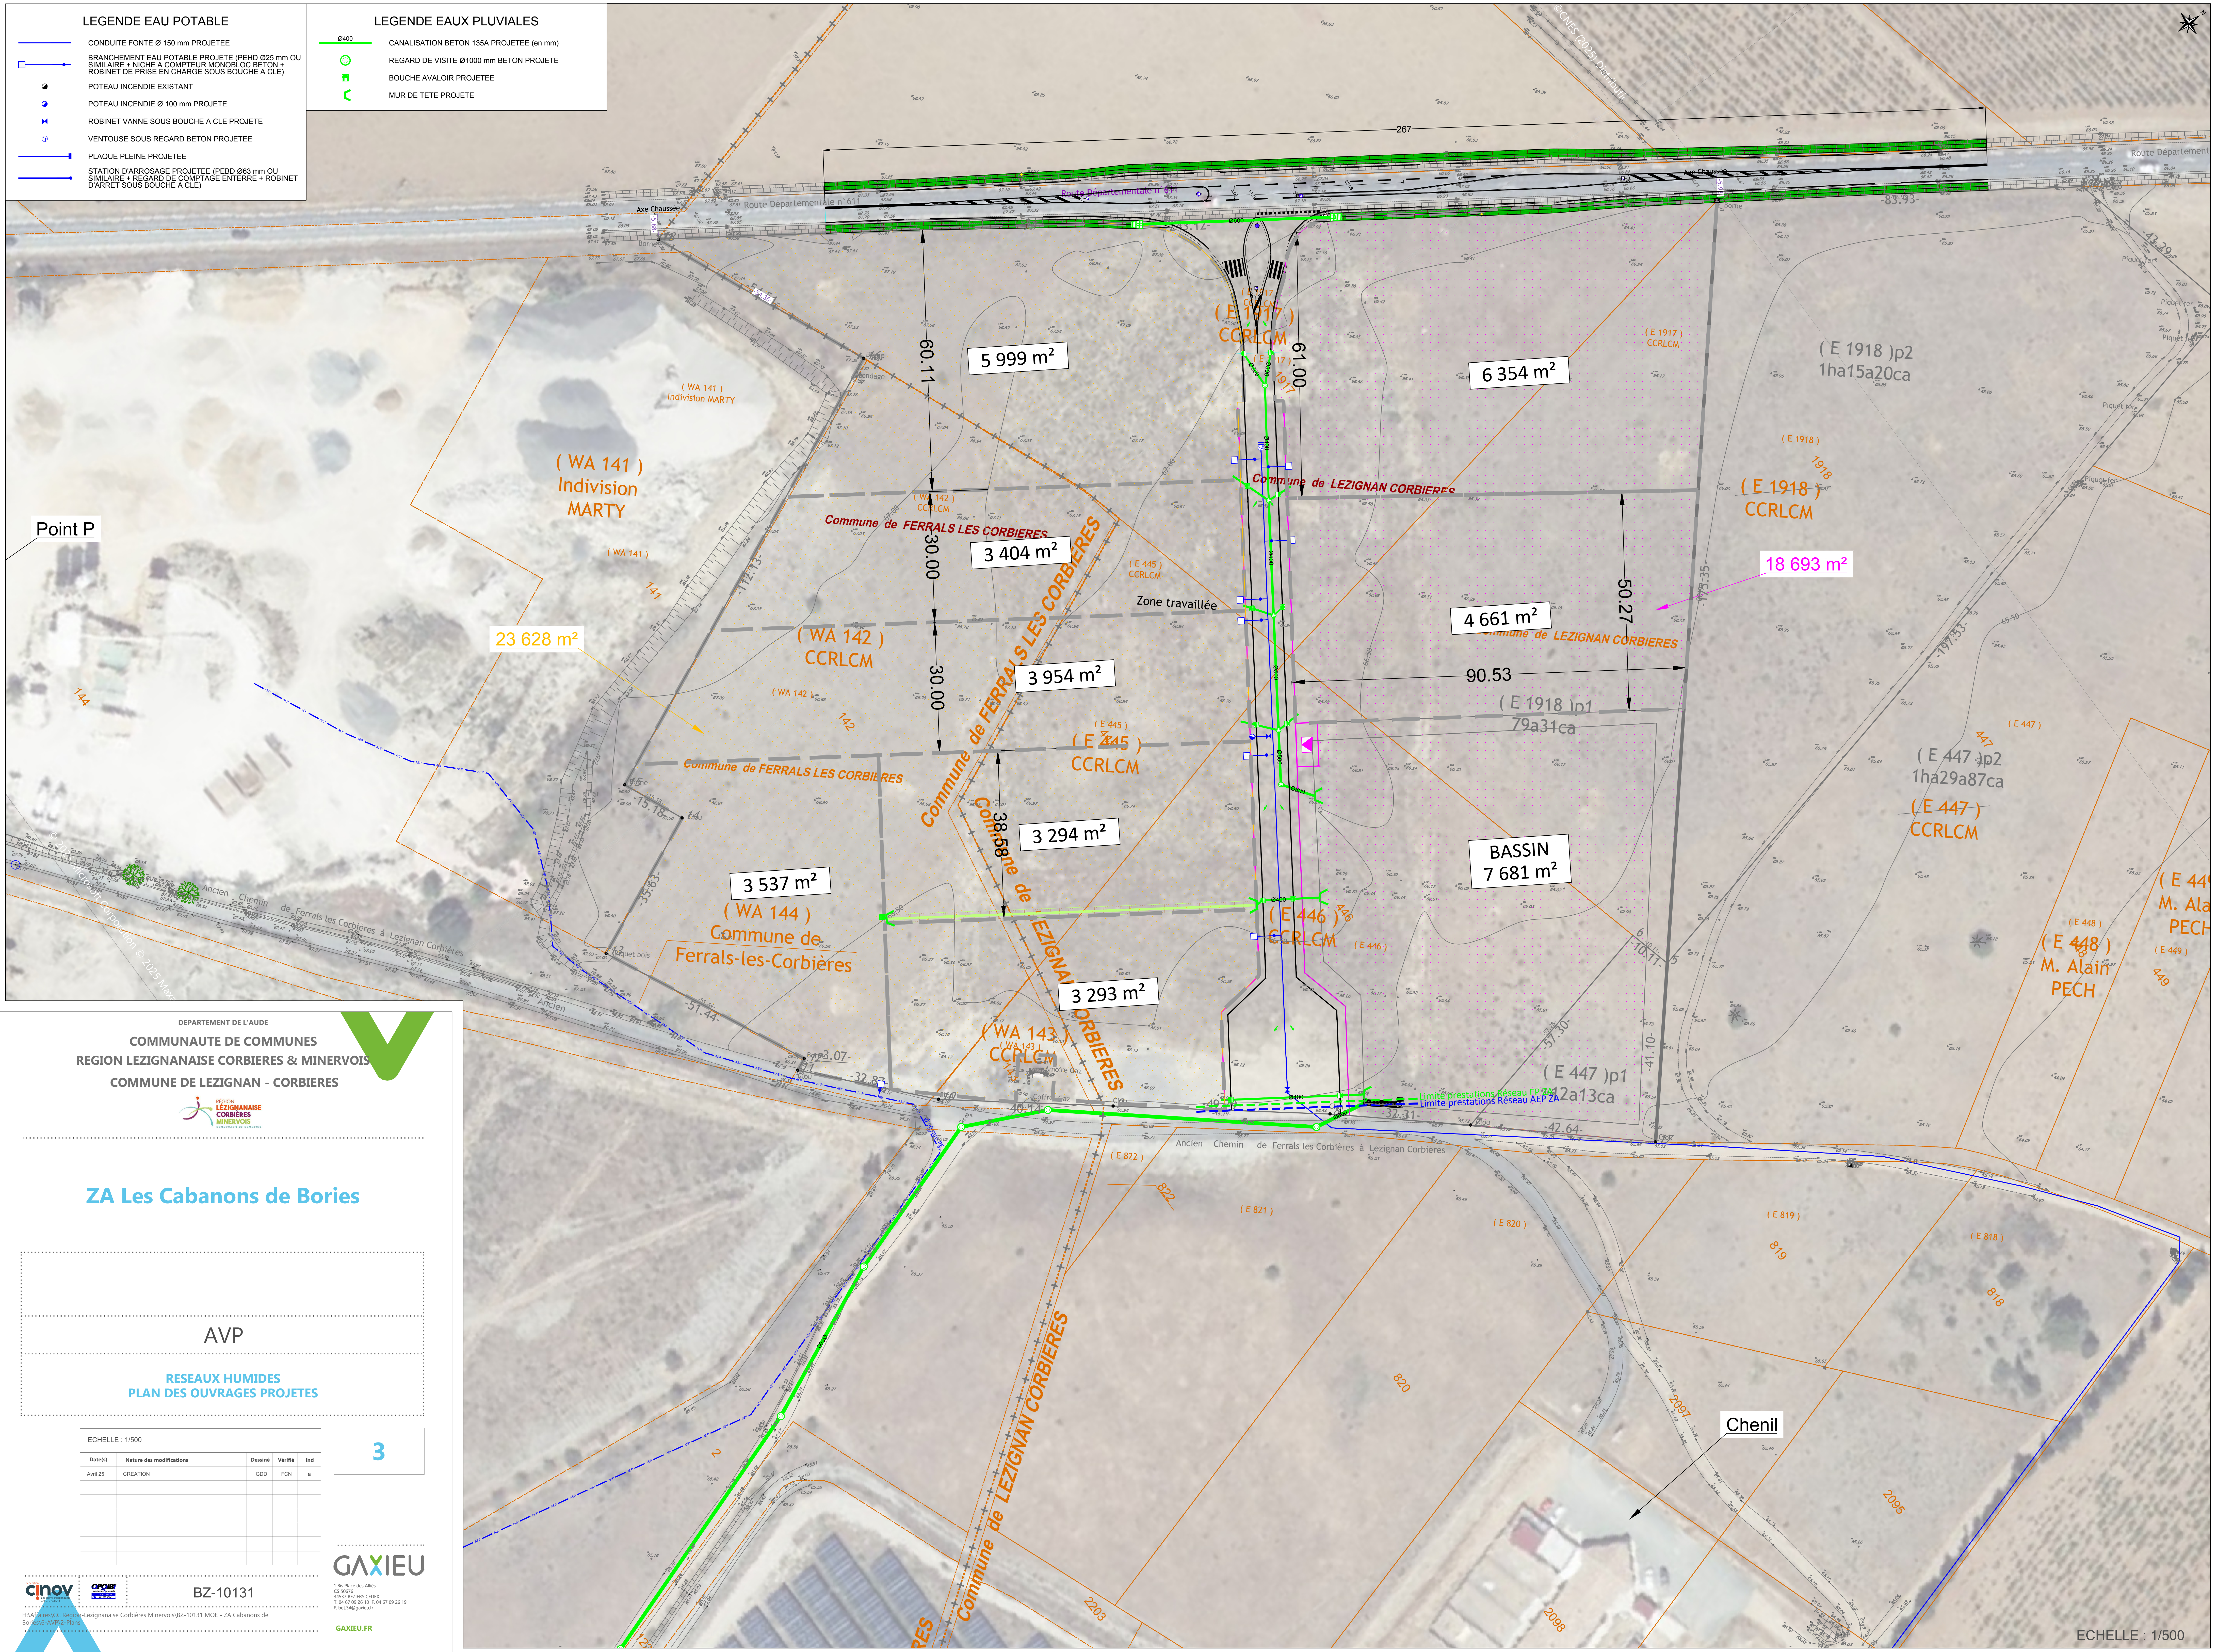

POINT DE RACCORDEMENT POUR RESEAU AEP

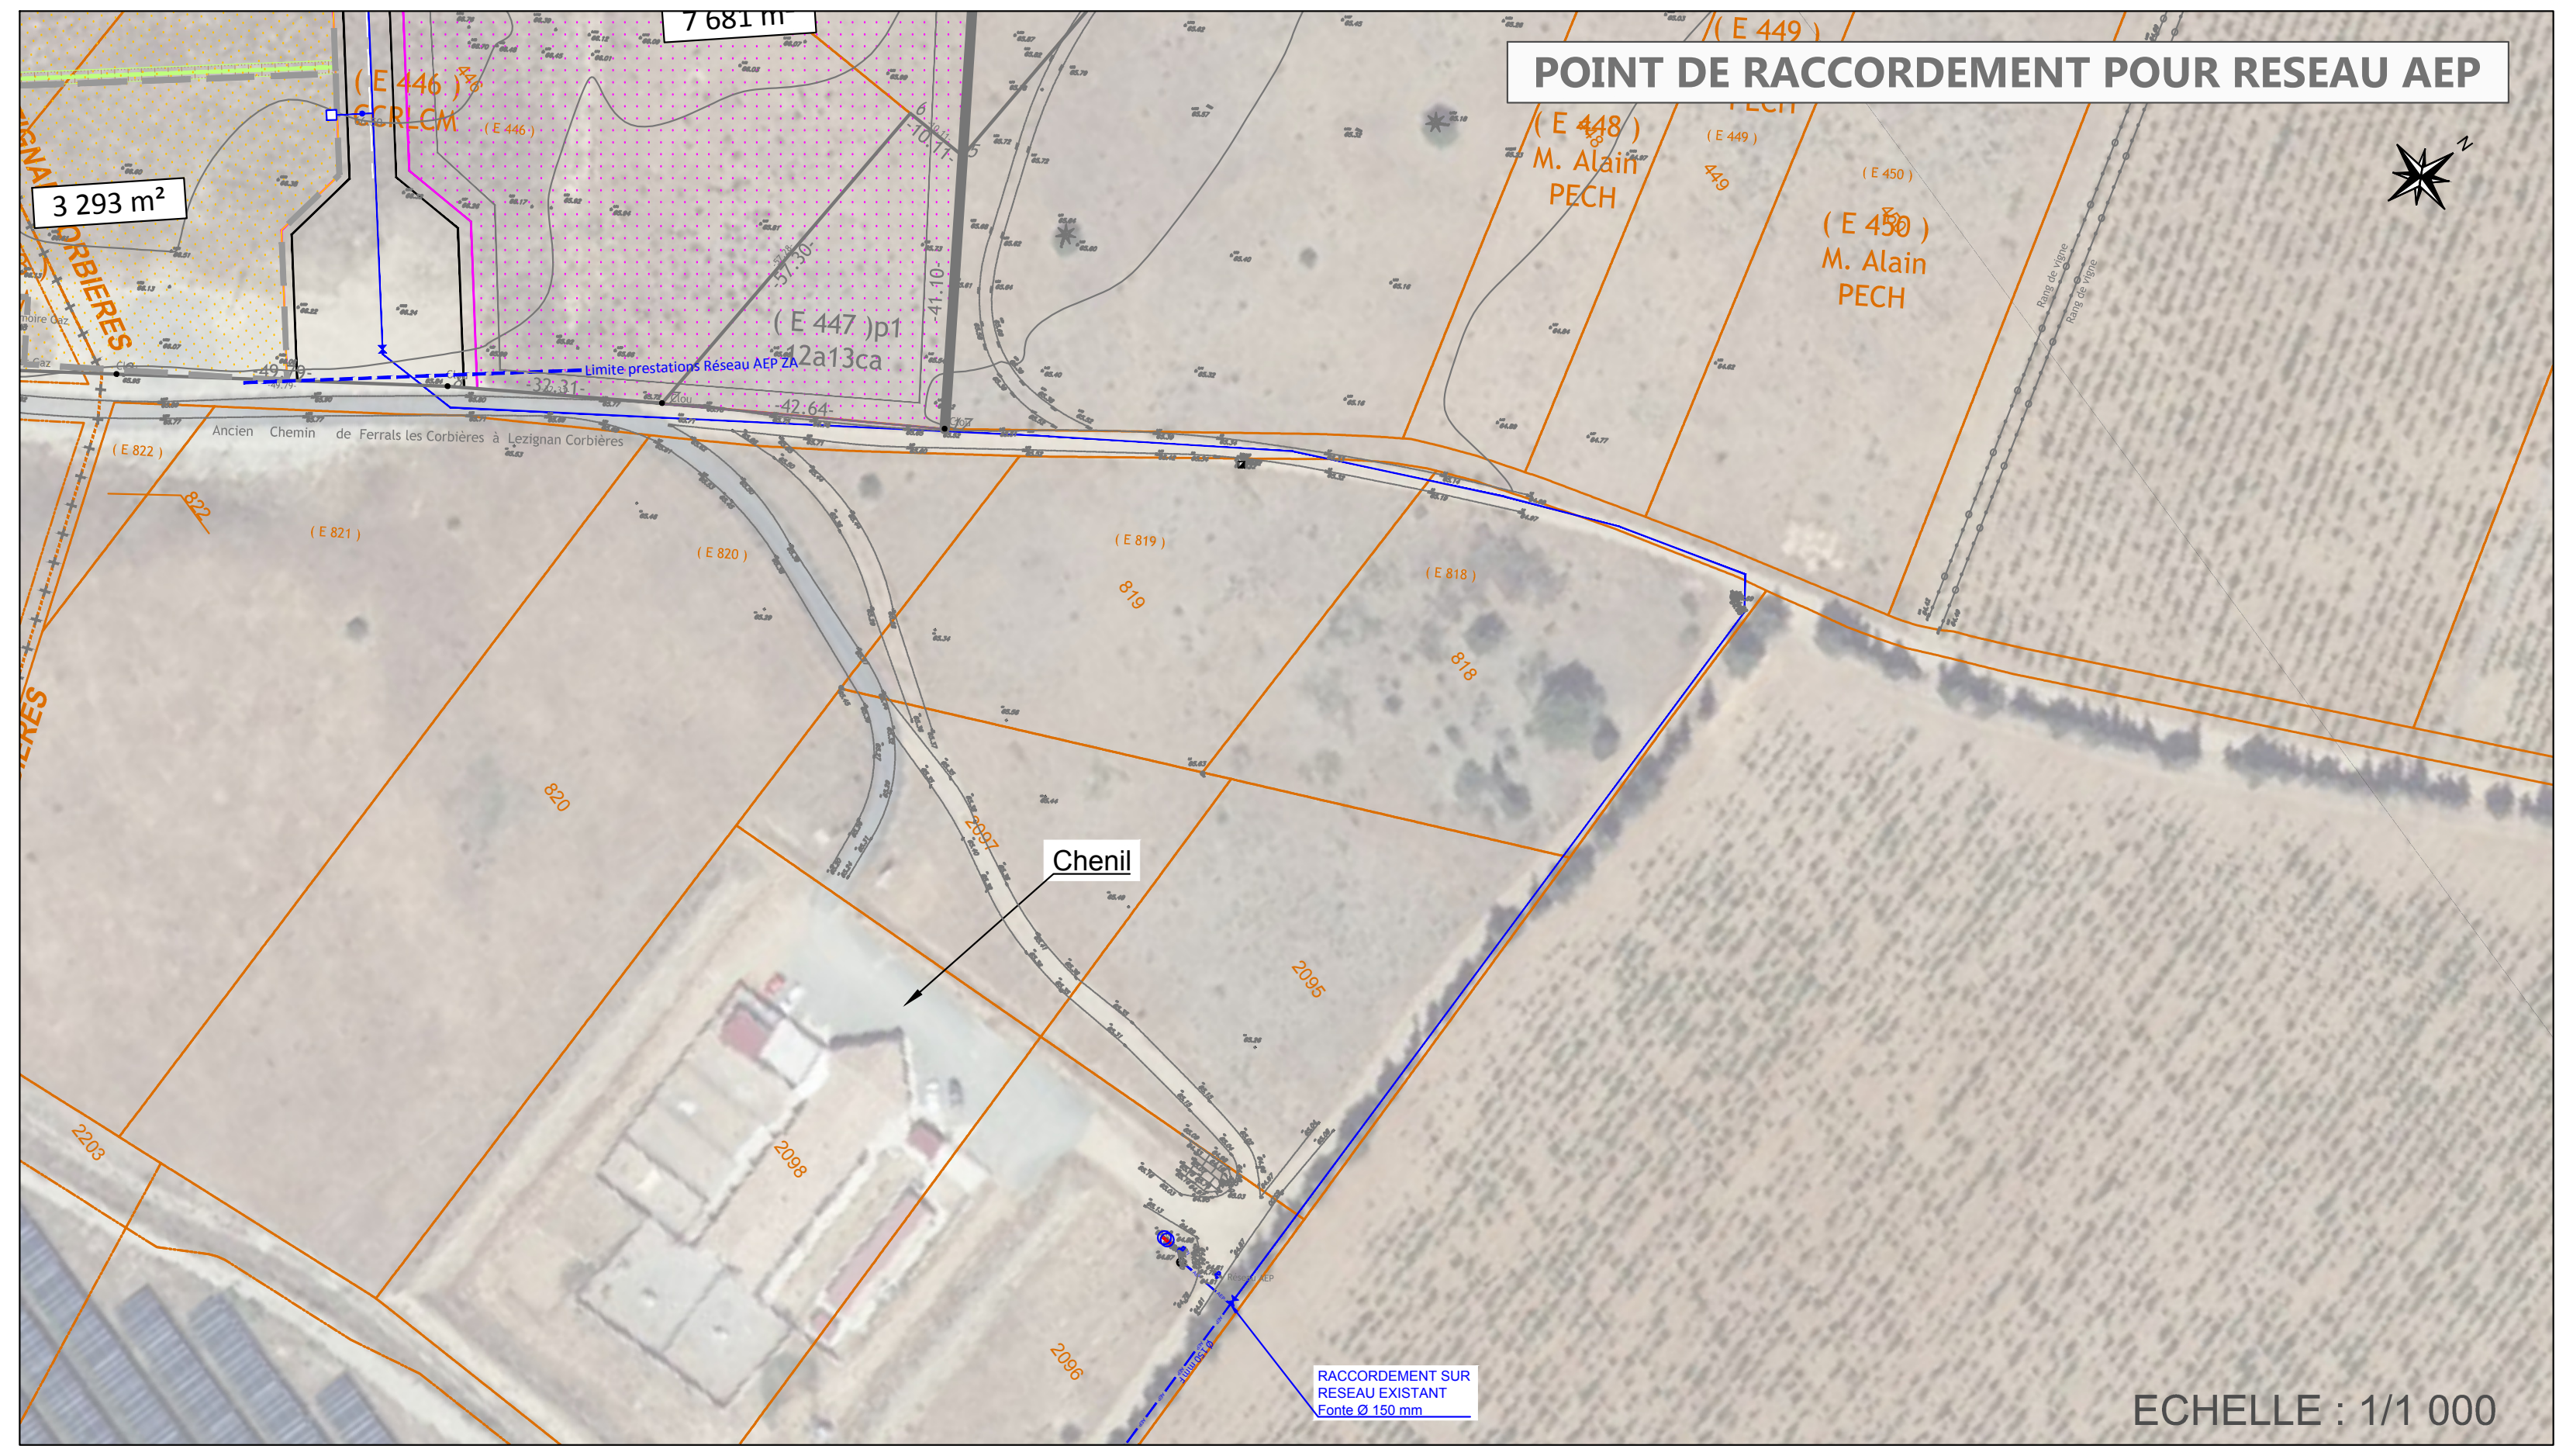

POINT DE RACCORDEMENT POUR RESEAU EP

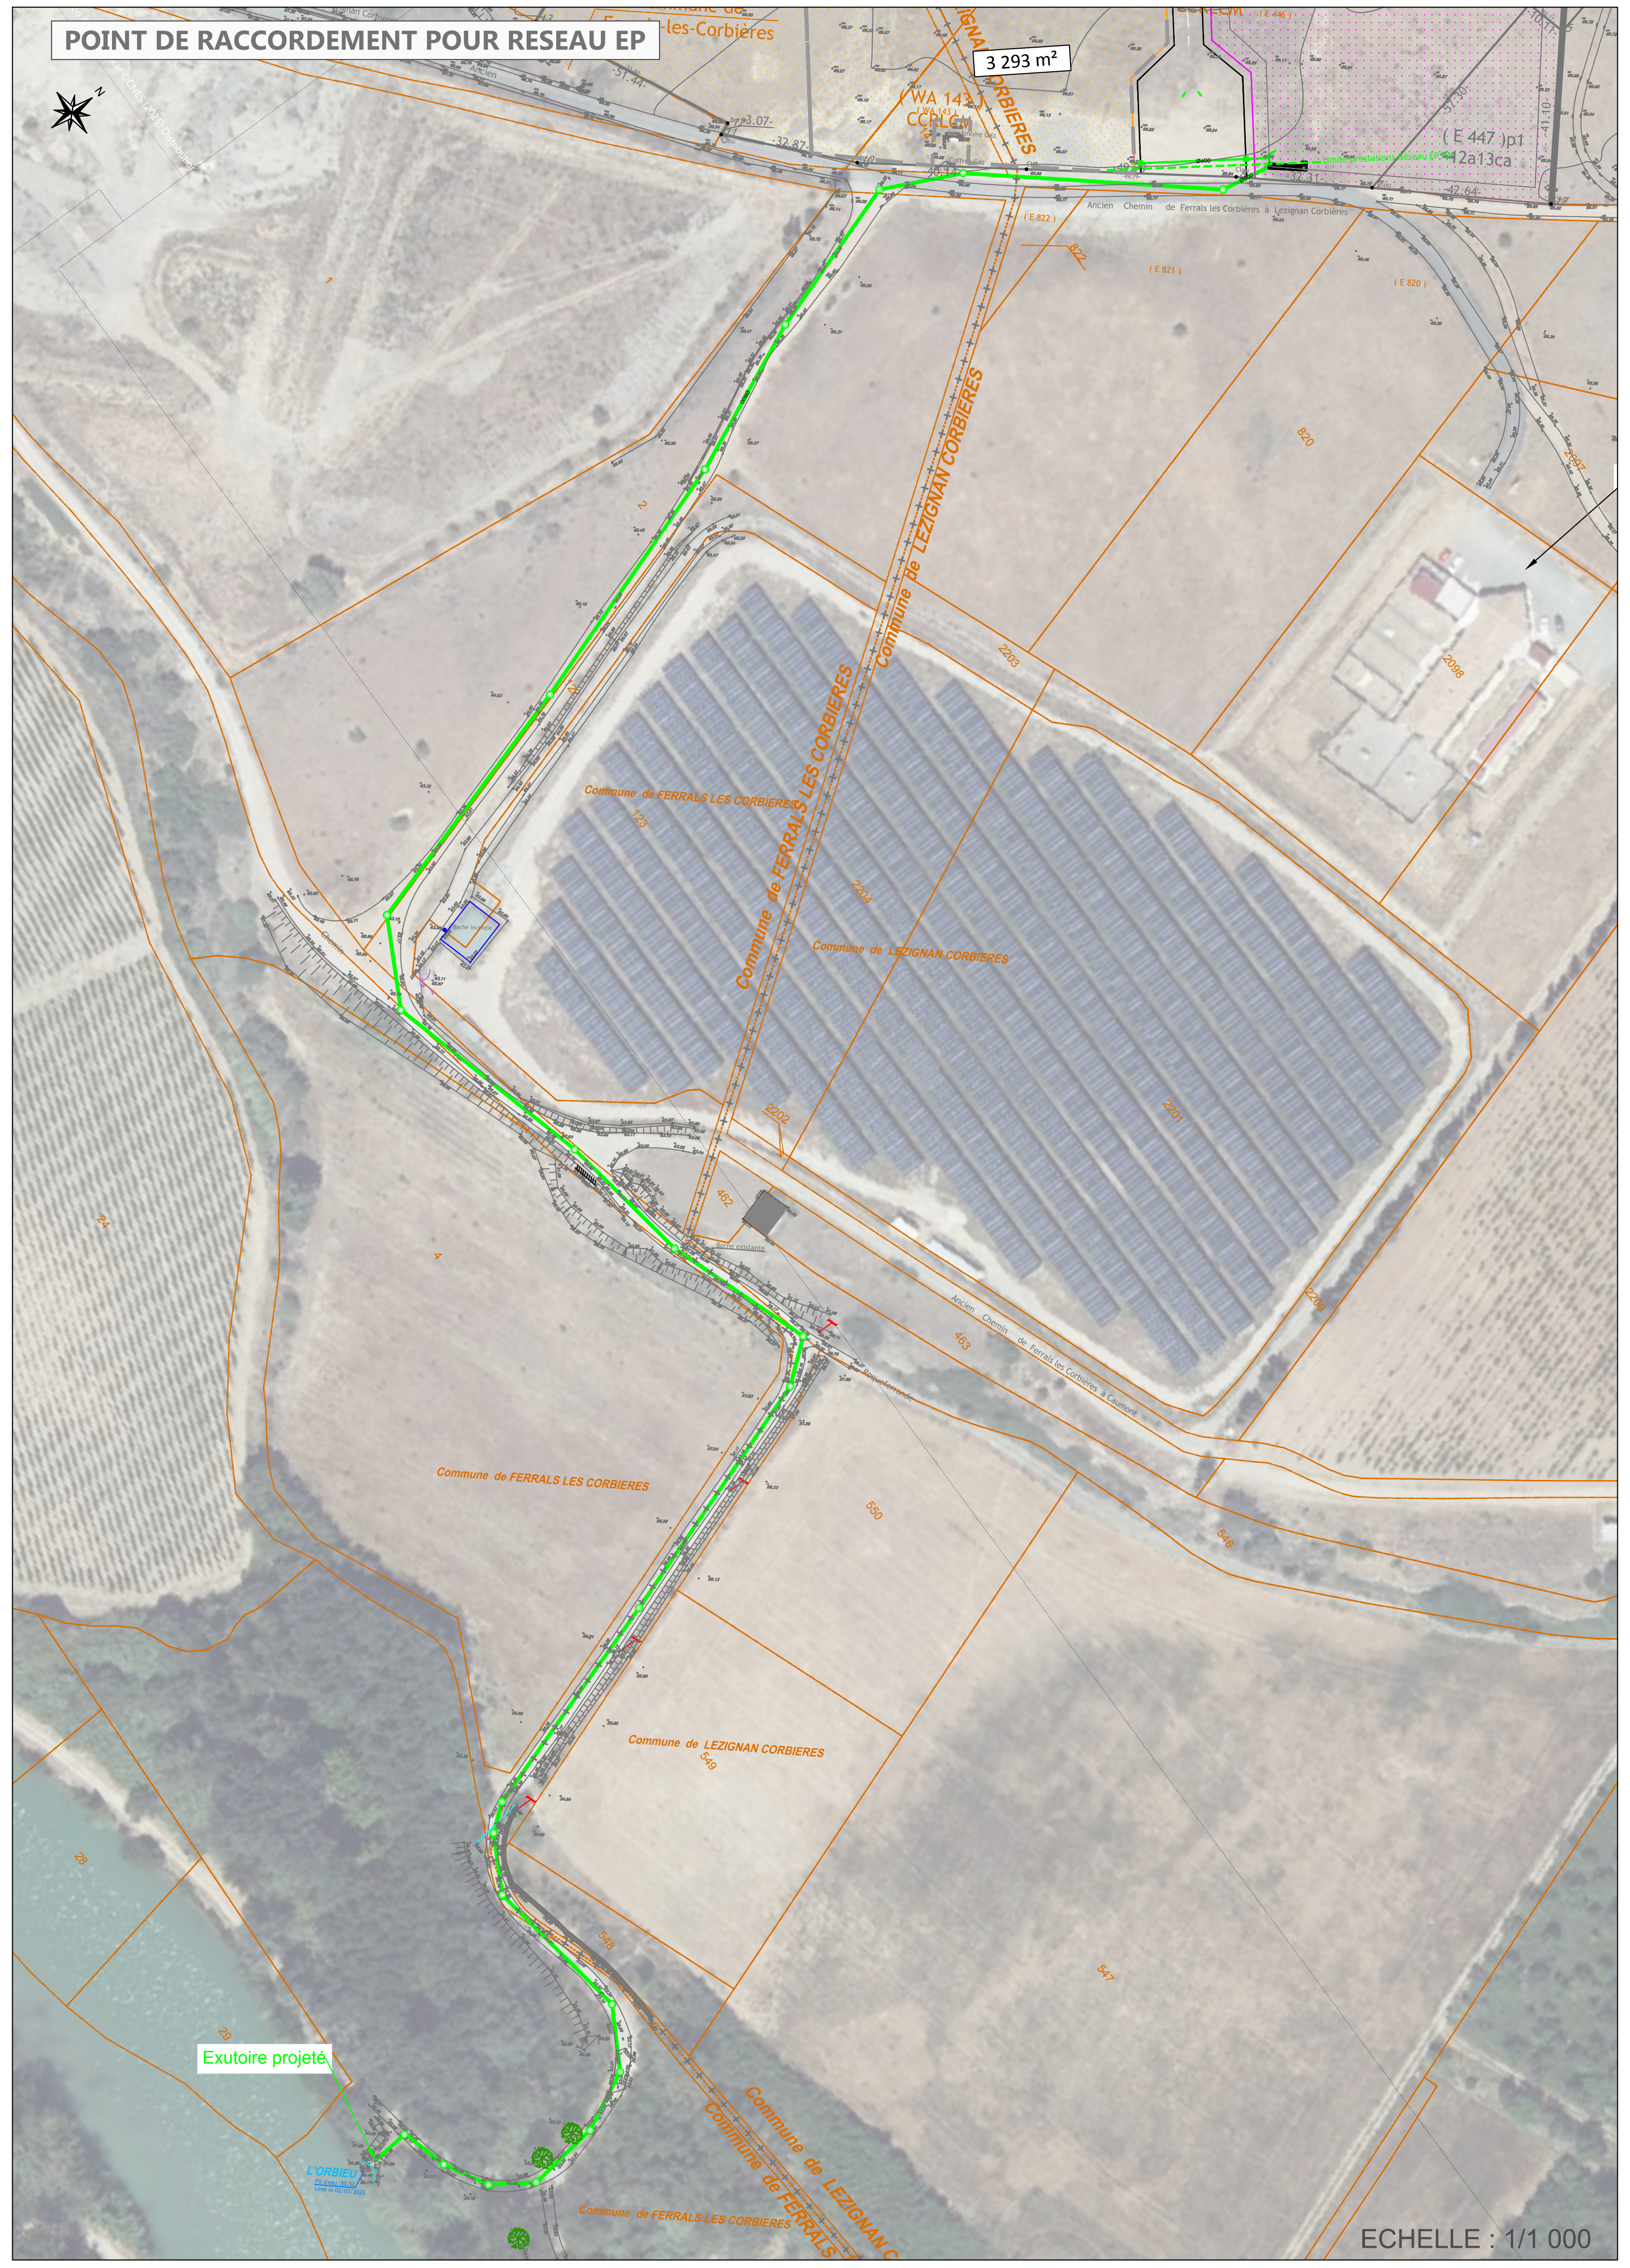

DEPARTEMENT DE L'AUDE

COMMUNAUTE DE COMMUNES
REGION LEZIGNANAISE CORBIERES & MINERVOIS
COMMUNE DE LEZIGNAN - CORBIERES

RÉGION LÉZIGNANAISE CORBIÈRES MINERVOIS
COMMUNAUTÉ DE COMMUNES

ZA Les Cabanons de Bories

AVP

RESEAUX HUMIDES
PLAN DES OUVRAGES PROJETES

ECHELLE : 1/500

Date(s)	Nature des modifications	Dessiné	Vérifié	Ind
Avril 25	CREATION	GDD	FCN	a

3

BZ-10131

H:\Affaires\CC Region-Lezignanaise Corbières Minervois\BZ-10131 MOE - ZA Cabanons de Bories\6-AVP\2-Plans

GAXIEU
1 Bis Place des Alliés
CS 50676
34537 BEZIERS CEDEX
T. 04 67 09 26 10 F. 04 67 09 26 19
E. bet.34@gaxieu.fr
GAXIEU.FR

GAXIEU
1 Bis Place des Alliés
CS 50676
34537 BEZIERS CEDEX
T. 04 67 09 26 10 F. 04 67 09 26 19
E. bet.34@gaxieu.fr

RÉGION LÉZIGNANAISE CORBIÈRES MINERVOIS
COMMUNAUTÉ DE COMMUNES

DEPARTEMENT DE L'AUDE

CCRLCM

ZA Les Cabanons de Bories

Esquisse

Points de raccordement des réseaux

FORMAT A3

Sans échelle

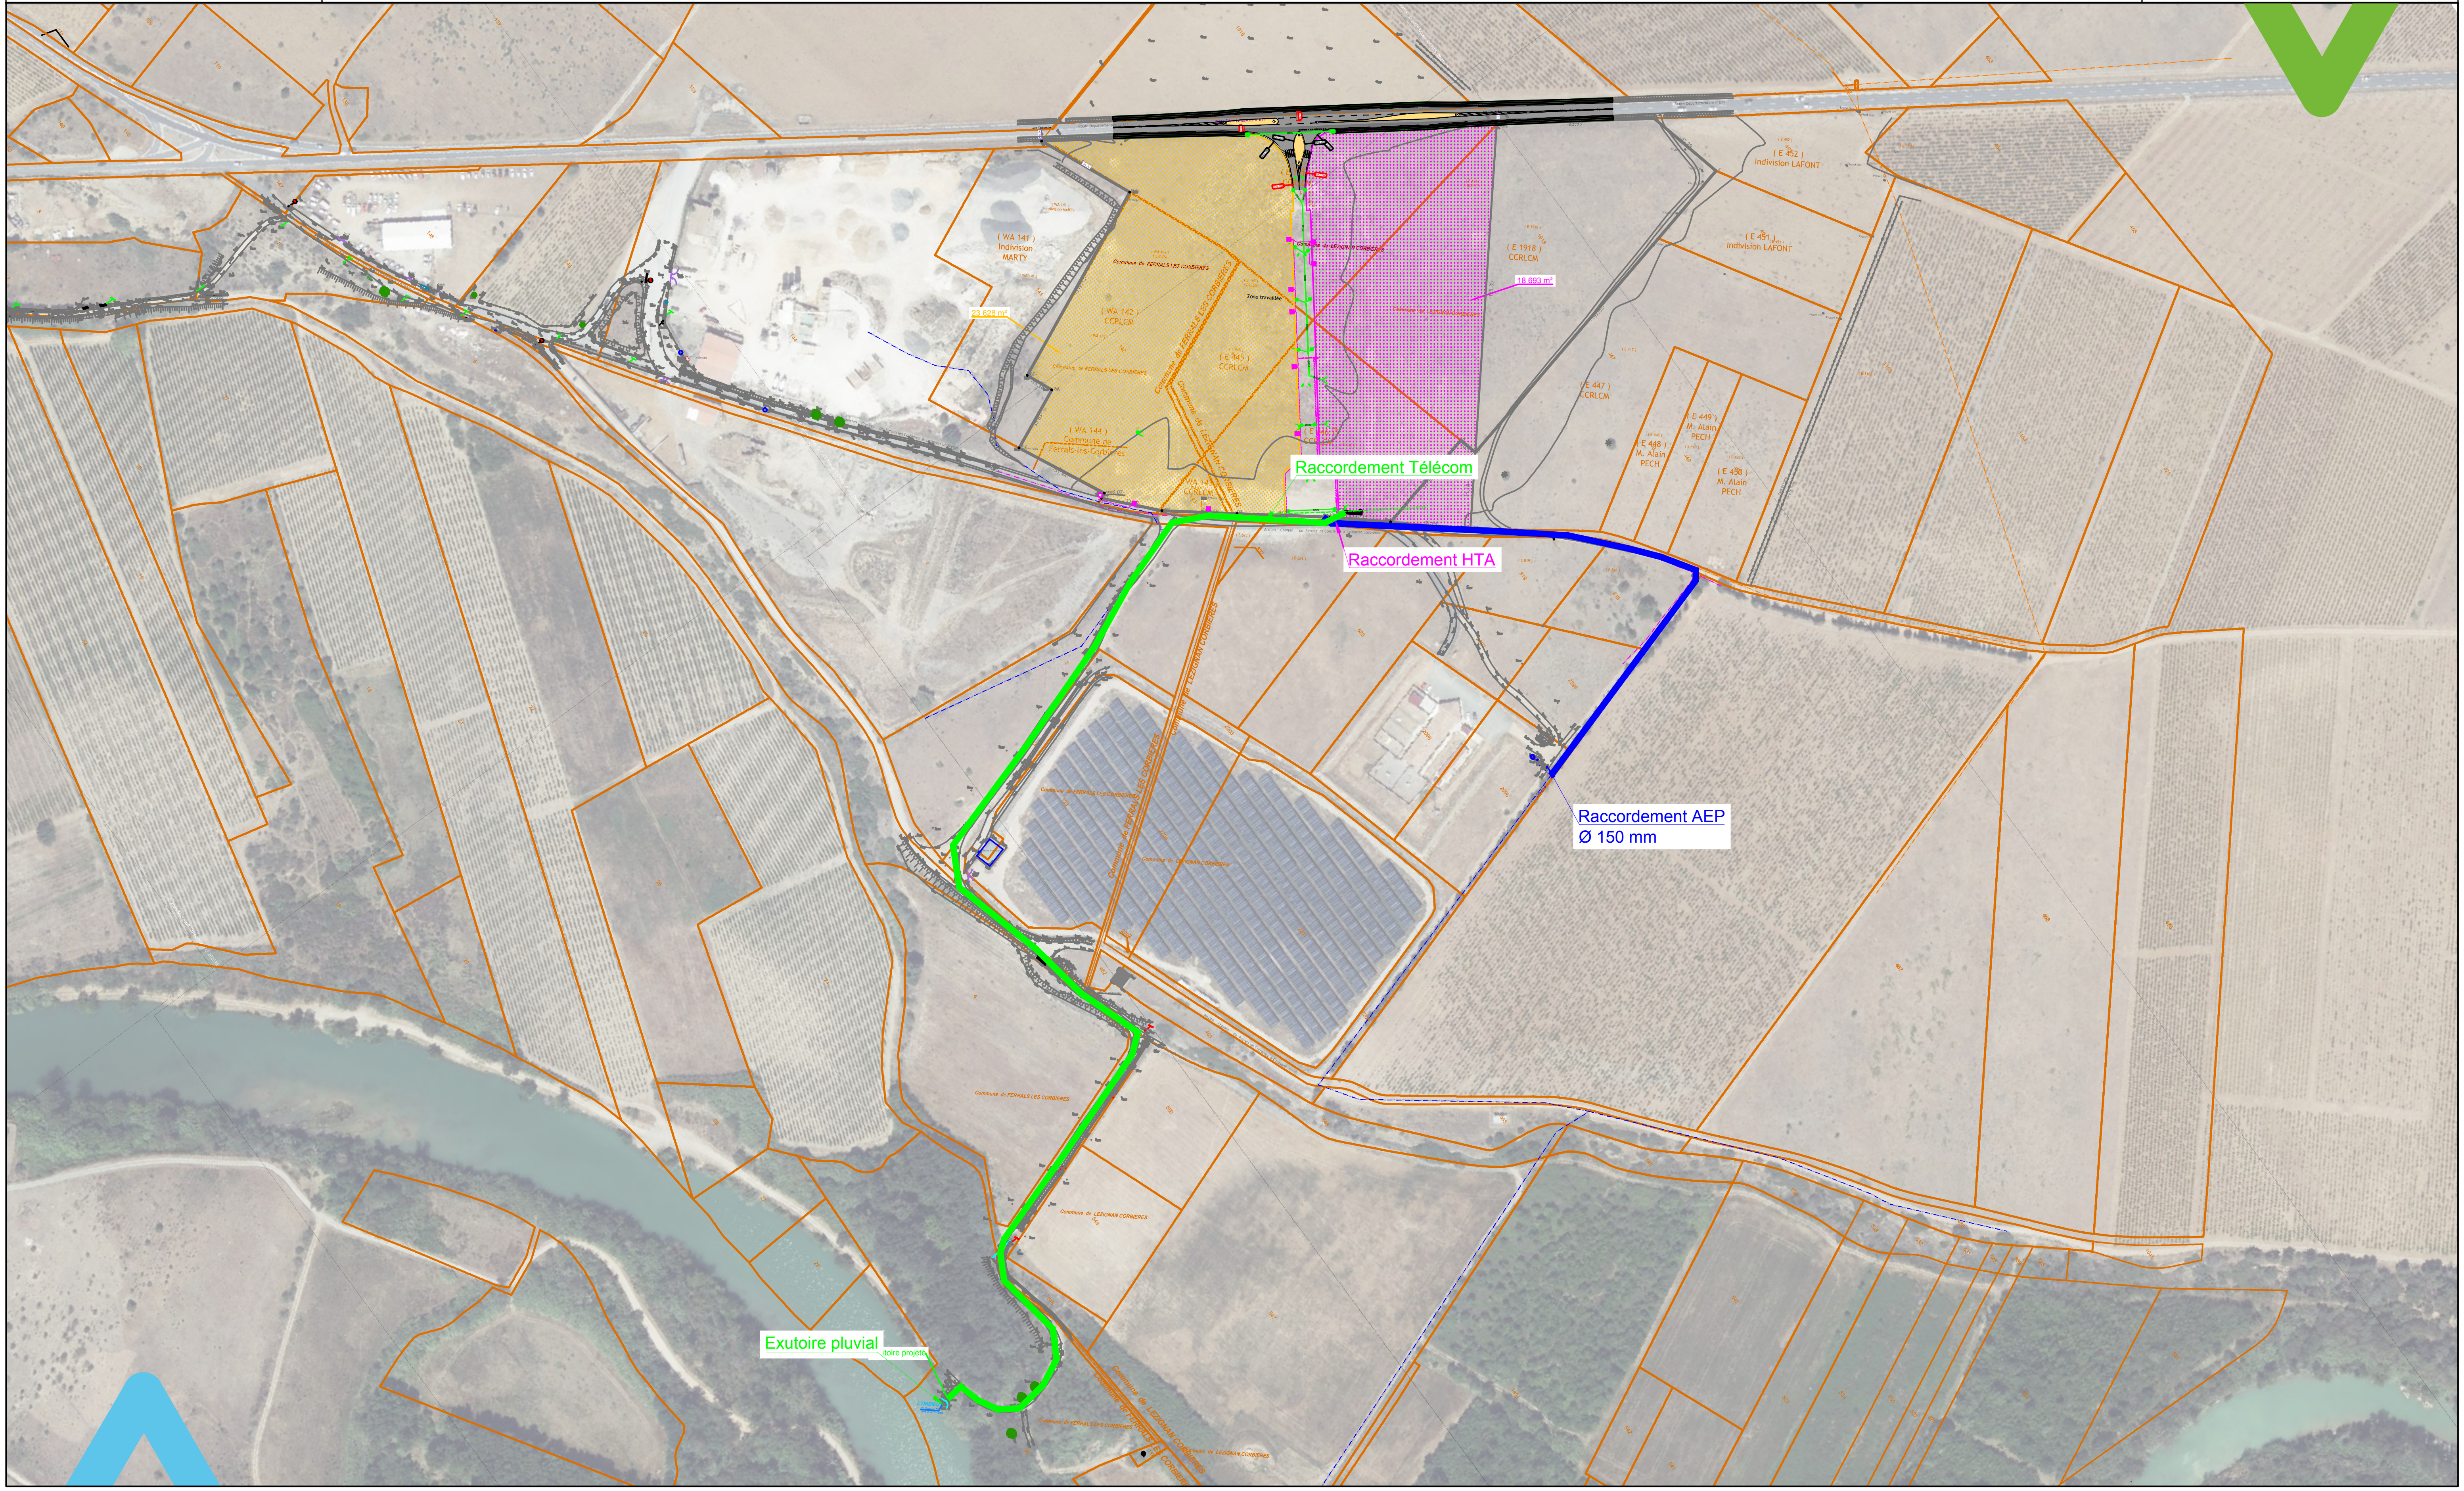

LEGENDE VOIRIE

▬	VOIE ET PARKING PROJETES	- Béton bitumineux 0/10 ép = 0,06 m - GNT 0/20 ép = 0,20 m - GNT 0/31,5 ép = 0,25 m - GNT 0/80 ép = 0,30 m
▬	TROTTOIR PROJETE	- Béton bitumineux 0/6 ép = 0,05 m - GNT 0/20 ép = 0,20 m - GNT 0/31,5 ép = 0,25 m - GNT 0/80 ép = 0,30 m
🟨	ILOT BETON PROJETE	
●	ARBRES A PLANTER + CARRE D'ARBRE PROJETES	
🟩	ESPACES VERTS PROJETES	
—··—··—	BORDURE I2 PROJETEE	
———	BORDURE A2 + CANIVEAU CS1 PROJETES	
- - - -	FONDATION 30 X 30 + RANG D'AGGLOS PROJETES	
▦	BOUCHE AVALOIR PROJETEE	
→	SENS D'ECOULEMENT DES EAUX DE SURFACE	

DEPARTEMENT DE L'AUDE

COMMUNAUTE DE COMMUNES
REGION LEZIGNANAISE CORBIERES & MINERVOIS
COMMUNE DE LEZIGNAN - CORBIERES

ZA Les Cabanons de Bories

AVP

VOIRIE
PLAN DES OUVRAGES PROJETES

ECHELLE : 1/500

Date(s)	Nature des modifications	Dessiné	Vérifié	Ind
Avril 25	CREATION	GDD	FCN	a

2

BZ-10131

H:\Affaires\CC Region-Lezignanaise Corbières Minervois\BZ-10131 MOE - ZA Cabanons de Bories\6-AVP\2-Plans

GAXIEU
1 Bis Place des Alliés
CS 50676
34537 BEZIERS CEDEX
T. 04 67 09 26 10 F. 04 67 09 26 19
E. bet.34@gaxieu.fr
GAXIEU.FR

LEGENDE ELECTRICITE

▼	POSTE DE TRANSFORMATION PROJETE
■	ENVELOPPE BETON + RMBT FUSIBLE PROJETES
☐	ENVELOPPE BETON + COFFRET CIBE PROJETES
— - - —	CABLES 3 x 240 mm² + 95 mm² PROJETES
⬭	BOITE DE JONCTION / DERIVATION PROJETEE
— HTA —	CABLE HTA SOUTERRAIN EXISTANT

LEGENDE ECLAIRAGE PUBLIC

✹	CANDELABRE h= 8m
- - - - -	CABLE U1000 4 x 16 mm² + TPC Ø63 mm + TERRE PROJETES

LEGENDE TELECOMMUNICATION

▭	CHAMBRE L2T PROJETEE
▰	CHAMBRE K2C PROJETEE
—2—2—2—	FOURREAUX Ø45 mm PROJETES
○	REGARD 30 x 30 cm PROJETE

DEPARTEMENT DE L'AUDE

COMMUNAUTE DE COMMUNES
REGION LEZIGNANAISE CORBIERES & MINERVOIS
COMMUNE DE LEZIGNAN - CORBIERES

ZA Les Cabanons de Bories

AVP

RESEAUX SECS
PLAN DES OUVRAGES PROJETES

ECHELLE : 1/500

Date(s)	Nature des modifications	Dessiné	Vérifié	Ind
Avril 25	CREATION	GDD	FCN	a

4

BZ-10131

H:\Affaires\CC Region-Lezignanaise Corbières Minervois\BZ-10131 MOE - ZA Cabanons de Bories\6-AVP\2-Plans

GAXIEU
1 Bis Place des Alliés
CS 50676
34537 BEZIERS CEDEX
T. 04 67 09 26 10 F. 04 67 09 26 19
E. bet.34@gaxieu.fr
GAXIEU.FR