




Maître d'Ouvrage : **TerresTouloises**
COMMUNAUTÉ DE COMMUNES
Rue du Mémorial du Génie
CS 40 325 Ecrouves
54 201 TOUL Cedex
Tél : 03.83.43.23.76

**Requalification des accès
et de la circulation
Secteur Jeanne d'Arc**

DOMMARTIN-LES-TOUL (54)
Secteur D : piste cyclable entre Dommartin-lès-toul
et le futur giratoire en entrée de zone

Maître d'Ouvrage : mp2i conseil	Plan d'aménagement voirie eau potable et éclairage - pl 1/2	N° d'affaire : PRO 2023-001
Date : 07/05/2024	Échelle : 1/250	N° du plan - indice : 4.1_IndA
Objet : VUE AVEIL DE L'EAU - Dommartin (54)	Version par : LIA	Dessiné : Vérifié :

Légende :

- Piste cyclable en enrobés noirs B8M QV6 dosé à 100 kg/m² sur une épaisseur de 0.04 m
- Glossière de sécurité routière adhérent/bois
- AEP : Réseau eau potable principal en fonte DN150
- Vanne de sectionnement
- Fosse enherbée
- Cable éclairage public type U1000 RDV 4x16 mm² sous gaine TPC Ø75 noire avec bandes rouges
- Candidature de hauteur 4m avec luminaires à Led (modèle à définir avec le Maître d'Ouvrage)

SCHEMA DE PRINCIPE : CHAMBRE DE COMPTAGE AEP

VUE EN PLAN

COUPE AA'

LEGEND :

- A : Manchette d'arrivage ØK150
- B : Cône de réduction DN150/DN100
- C : Robinet verrou ØK100 fait avec robinet
- D : Compteur multi/multi HYDRUS de DEH, équipé d'un GS2 de SORREL fixé sous paroi
- E : Joint de démontage

Notes : Le réseau d'eau potable et le réseau d'éclairage public seront réalisés conformément aux prescriptions des services techniques de la CC21.

**Secteur D - Piste cyclable sur chaussée existante
Coupe type AA**

**Secteur D - Piste cyclable projetée dans espace existant
Coupe type BB**