

Maître d'Ouvrage :

Terres Toulloises
COMMUNAUTÉ DE COMMUNES
Rue du Mémorial du Génie
CS 40 325 Ecrœuvres
54 201 TOUL Cedex
Tél : 03.83.43.23.76

Requalification des accès et de la circulation Secteur Jeanne d'Arc


DOMMARTIN-LES-TOUL (54)

Secteur F : liaison verte
entre les deux giratoires de zone


Maître d'Ouvre : mp2i conseil Département de l'Essonne - Région de Paris Secteur F : Liaison verte Date : 07/05/2024 Objet : Requalification des accès et de la circulation Secteur Jeanne d'Arc Fond de plan dressé par : HERREY & SUDRI Coordonnées fournies en :	Plan d'aménagement voirie et espaces verts	PRO	N° d'affaire : 2023-001
	Date : 07/05/2024	Destiné par : CCU Vérifié par : ELE	N° du plan - Indice : 6.1_IndB
OPOIBI Ouvrages 2020-2025	Indice	Date	Objet
	A	24/06/2024	Maître d'œuvre des travaux de réhabilitation et d'entretien des voiries et des espaces verts
HERREY & SUDRI	B	03/07/2024	Requalification des accès et de la circulation
HERREY & SUDRI			

- Légende :
- Chaussée en enrobés noirs 885G 0/10 dosé à 120 kg/m³ sur 0,05m d'épaisseur
 - Trottoir en enrobés noirs 88M 0/6 dosé à 100 kg/m³ sur 0,04 m d'épaisseur
 - Piste cyclable en enrobés noirs 88M 0/6 dosé à 100 kg/m³ sur 0,04 m d'épaisseur
 - Résine pépite sur enrobés noirs 88M 0/6 dosé à 100 kg/m³ sur 0,04 m d'épaisseur
 - Espace jeux/détente en calcaire stabilisé 0/5 sur 0,10 m d'épaisseur
 - Espaces verts engazonnés
 - Végétation privée
 - Bordure béton type T2 basse (vue 4 cm)
 - Bordure béton type T2
 - Caniveau béton type CS1
 - Bordurette béton type P3
 - Bordure type T3 pour quai bus
 - Borne ou potelet de gestion d'accès automatique
 - Borne ou potelet de limitation d'accès
 - Candélabre de hauteur 4m avec luminaire à Led (modèle à définir avec le Maître d'Ouvrage)

Nota : les bordures T2 auront une vue de 14 cm sauf en traversées piétonnes où la vue sera de 2 cm.

 


Secteur F - Liaison verte - voirie partagée Coupe type AA

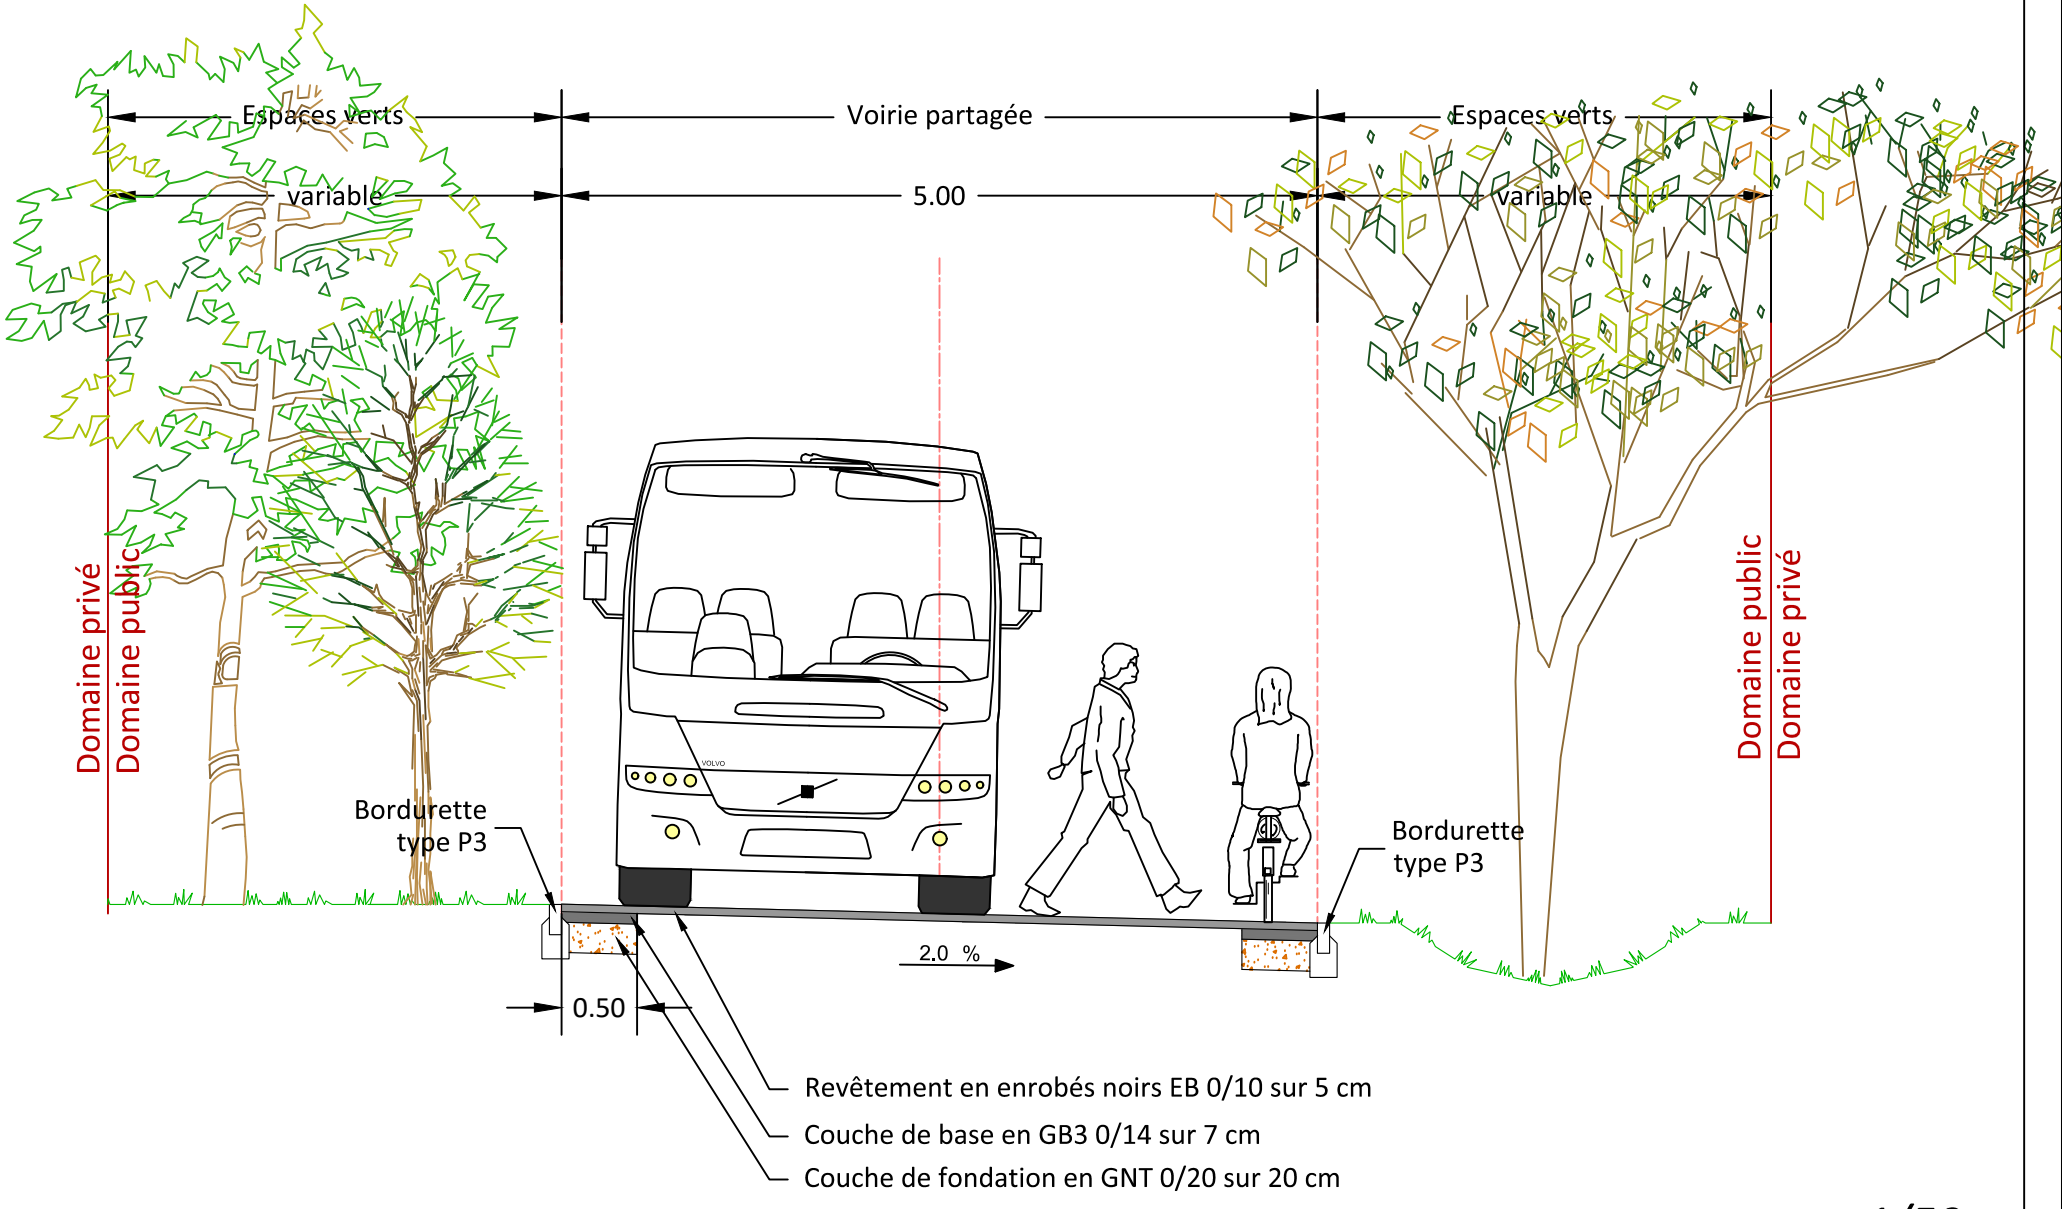

1/50

Secteur F - Liaison verte - trottoir et piste cyclable Coupe type BB

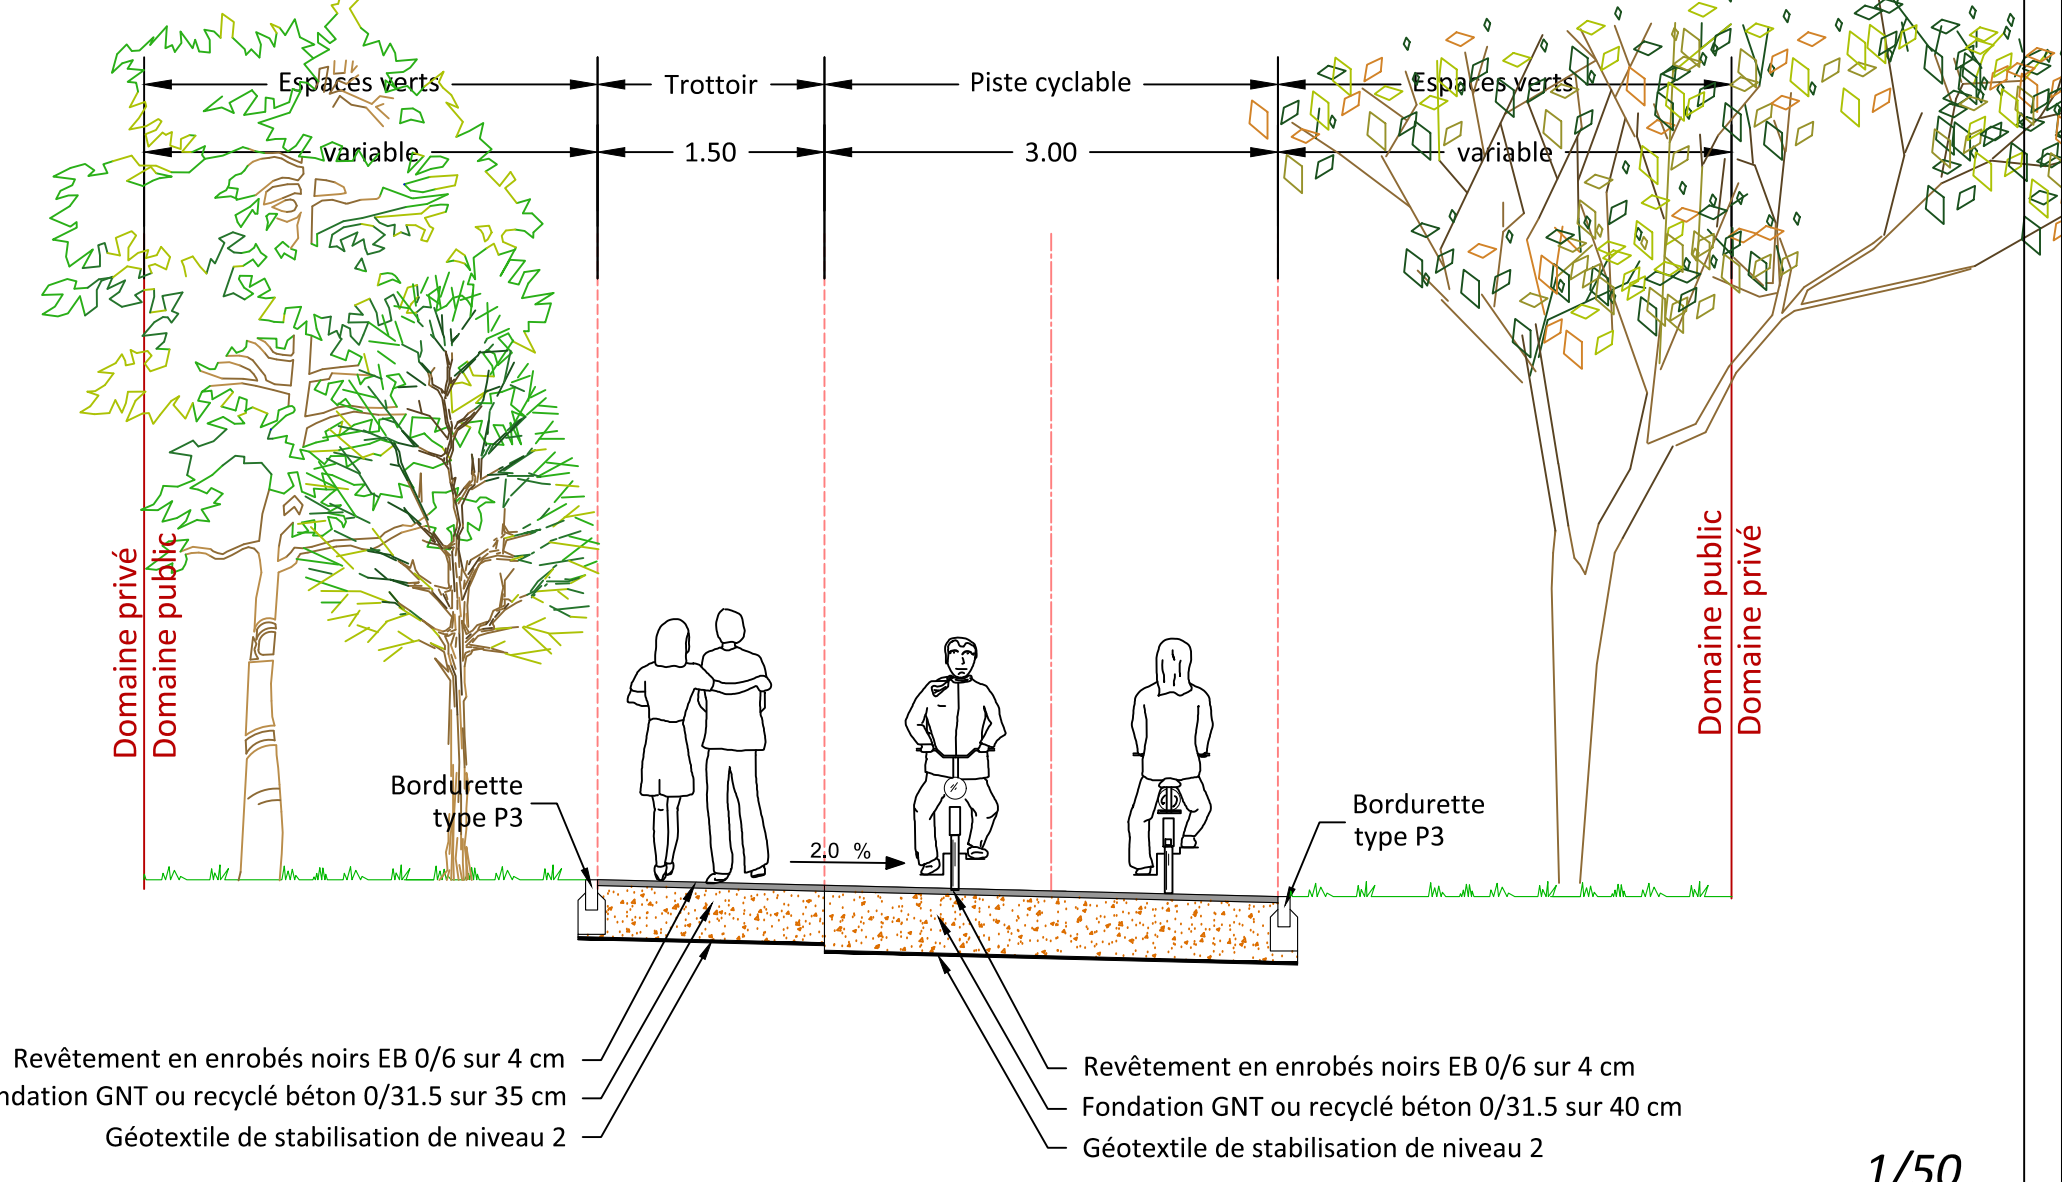

1/50