

Maitre d'Ouvrage



LEGENDRE
Développement

LEGENDRE DEVELOPPEMENT
5 rue Louis-Jacques Daguerre
35136 SAINT-JACQUES-DE-LA-LANDE

Exploitant :

ALSTEF - 9 route de Chavagne - 35310 Mordelles

Localisation du projet :

Construction d'une unité de production
Rue des faluns - 35 131 Chartres de Bretagne

2503

ICPE



ICPE - Plan de masse environnement

document format : A1 | fichier:2503 ESQ 01 | echelle(s): 1:1000 | date: 09/03/2026

Maitrise d'oeuvre :





ARCHIPEL5
ARCHITECTES

Eric BABRON Architecte
6, rue Babonneau
44100 NANTES
contact@archipel5.fr

Indice	Date	Commentaire
01	09/03/2026	Diffusion originale

Documents graphiques phase PC, non valables pour l'exécution.

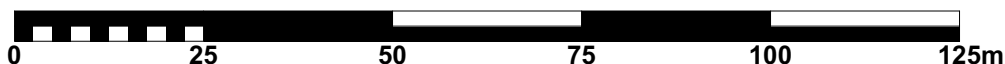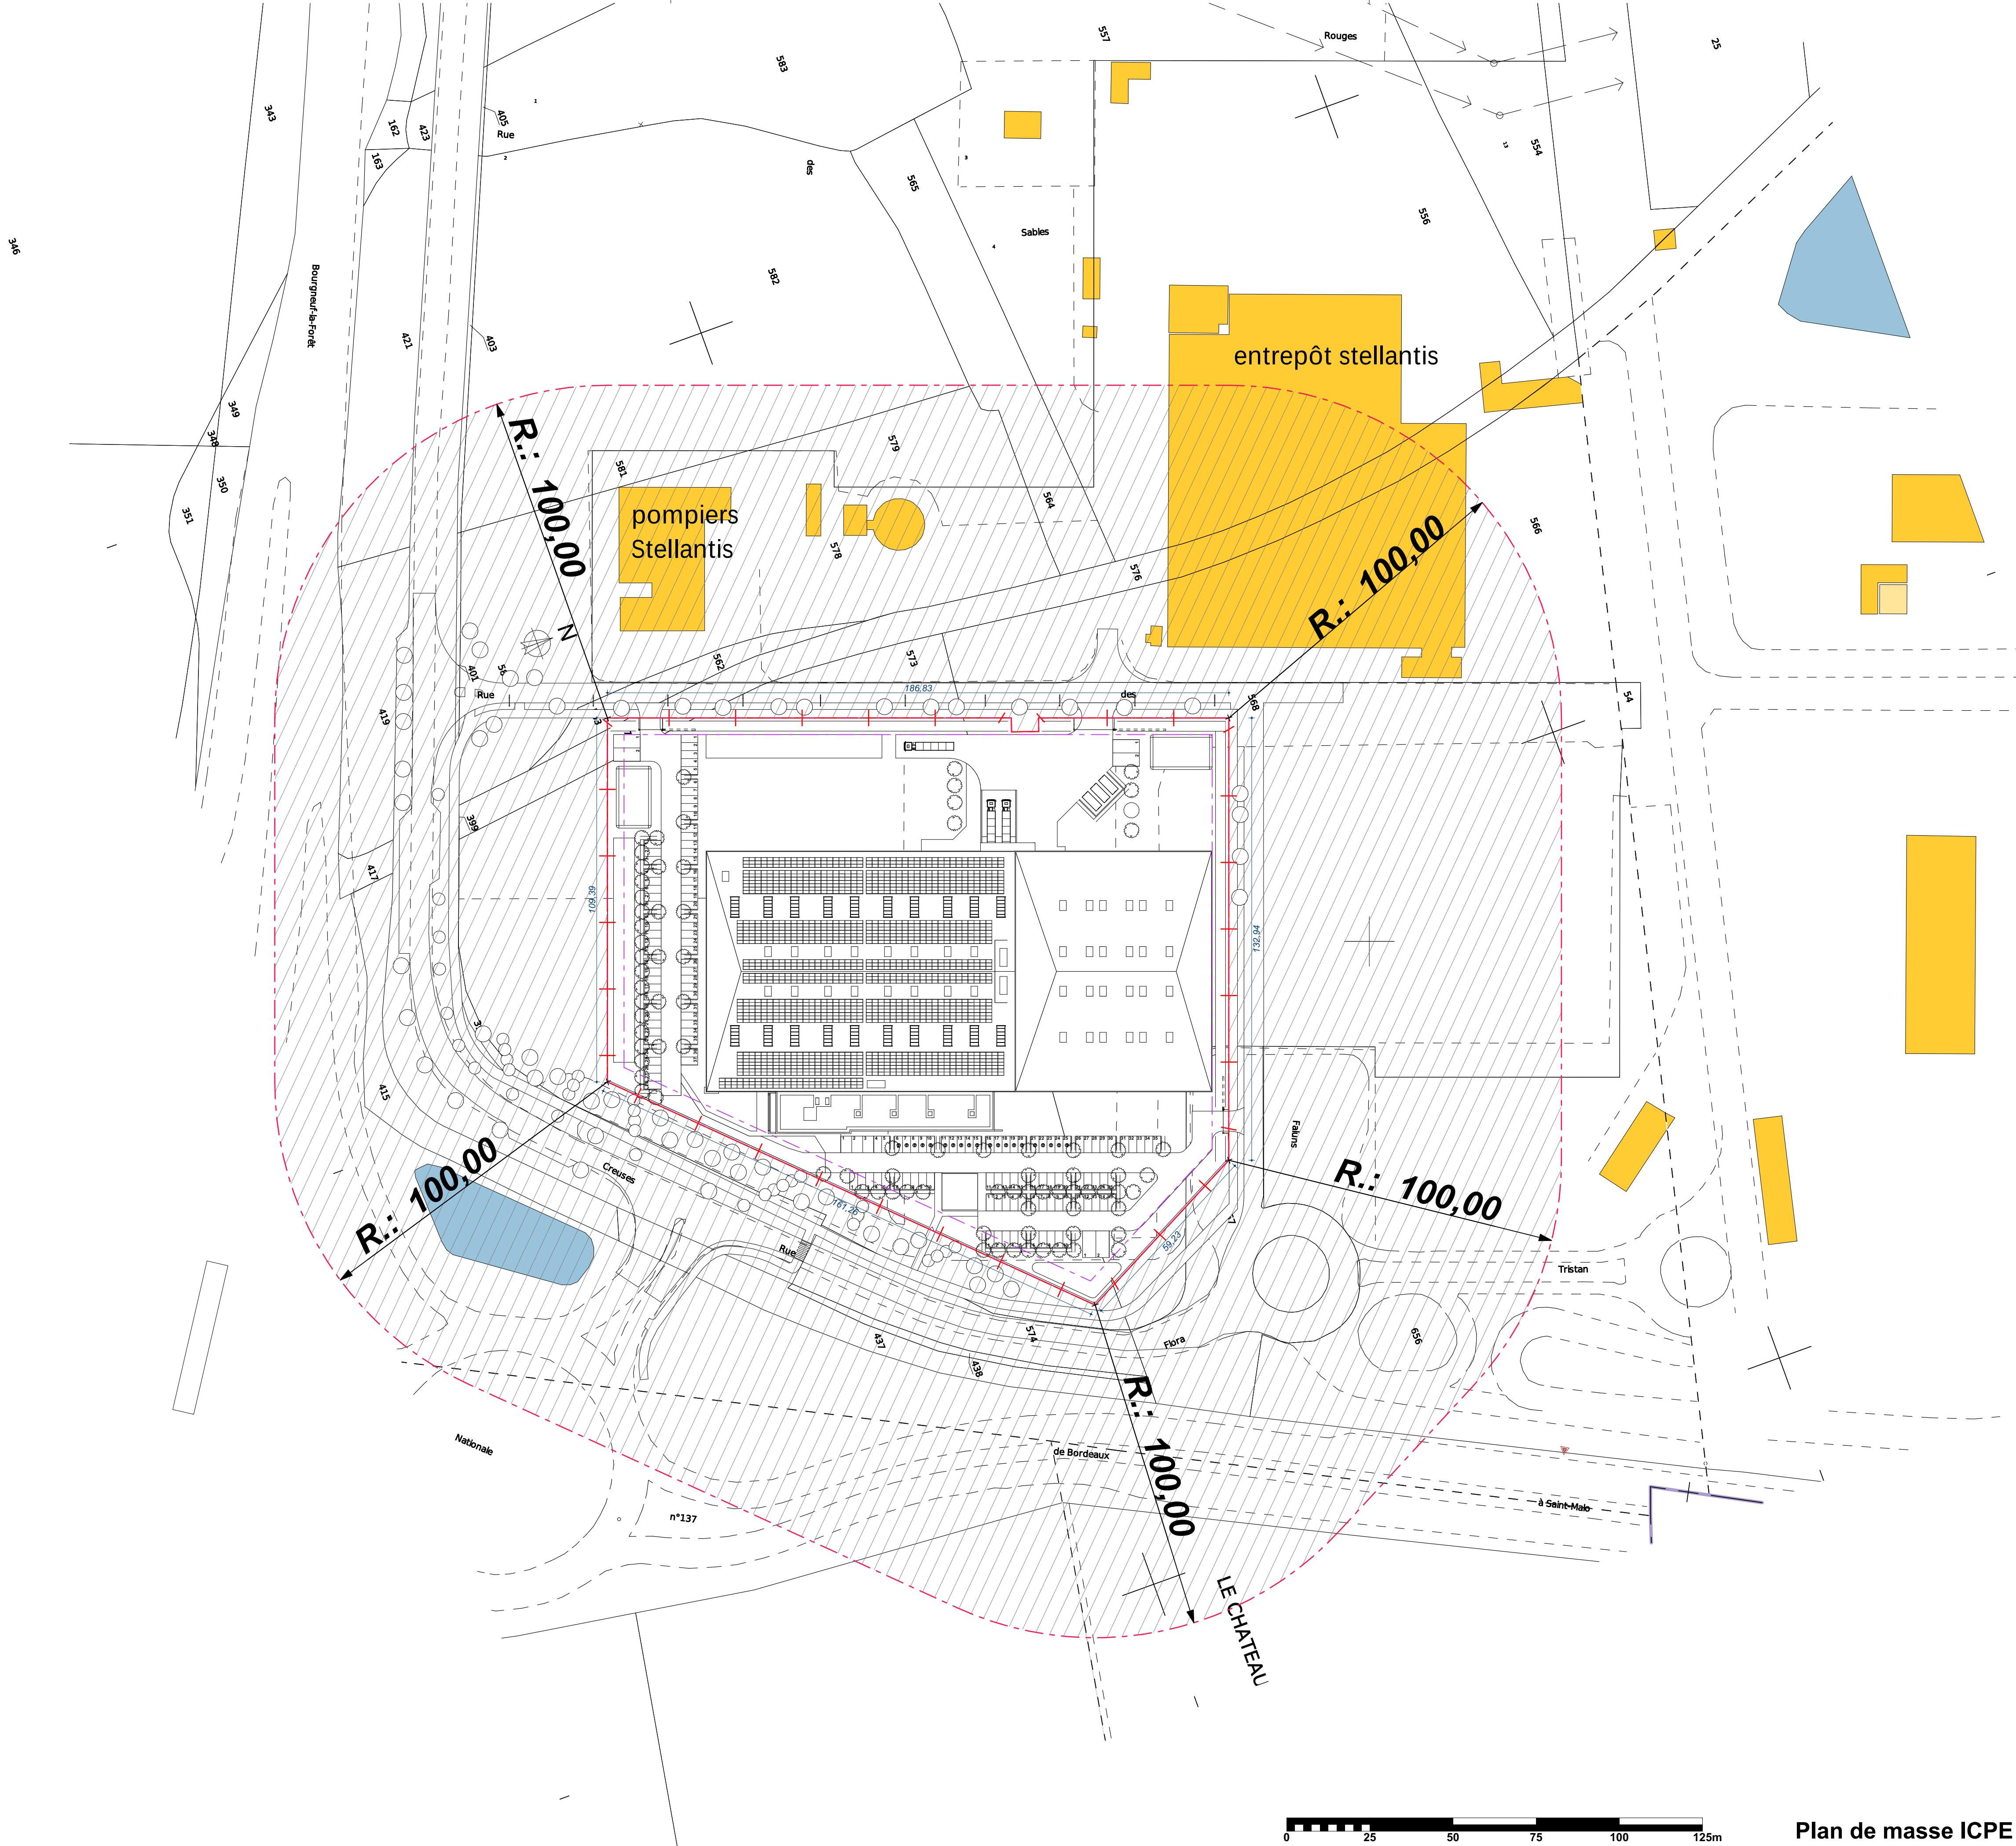

Plan de masse ICPE