


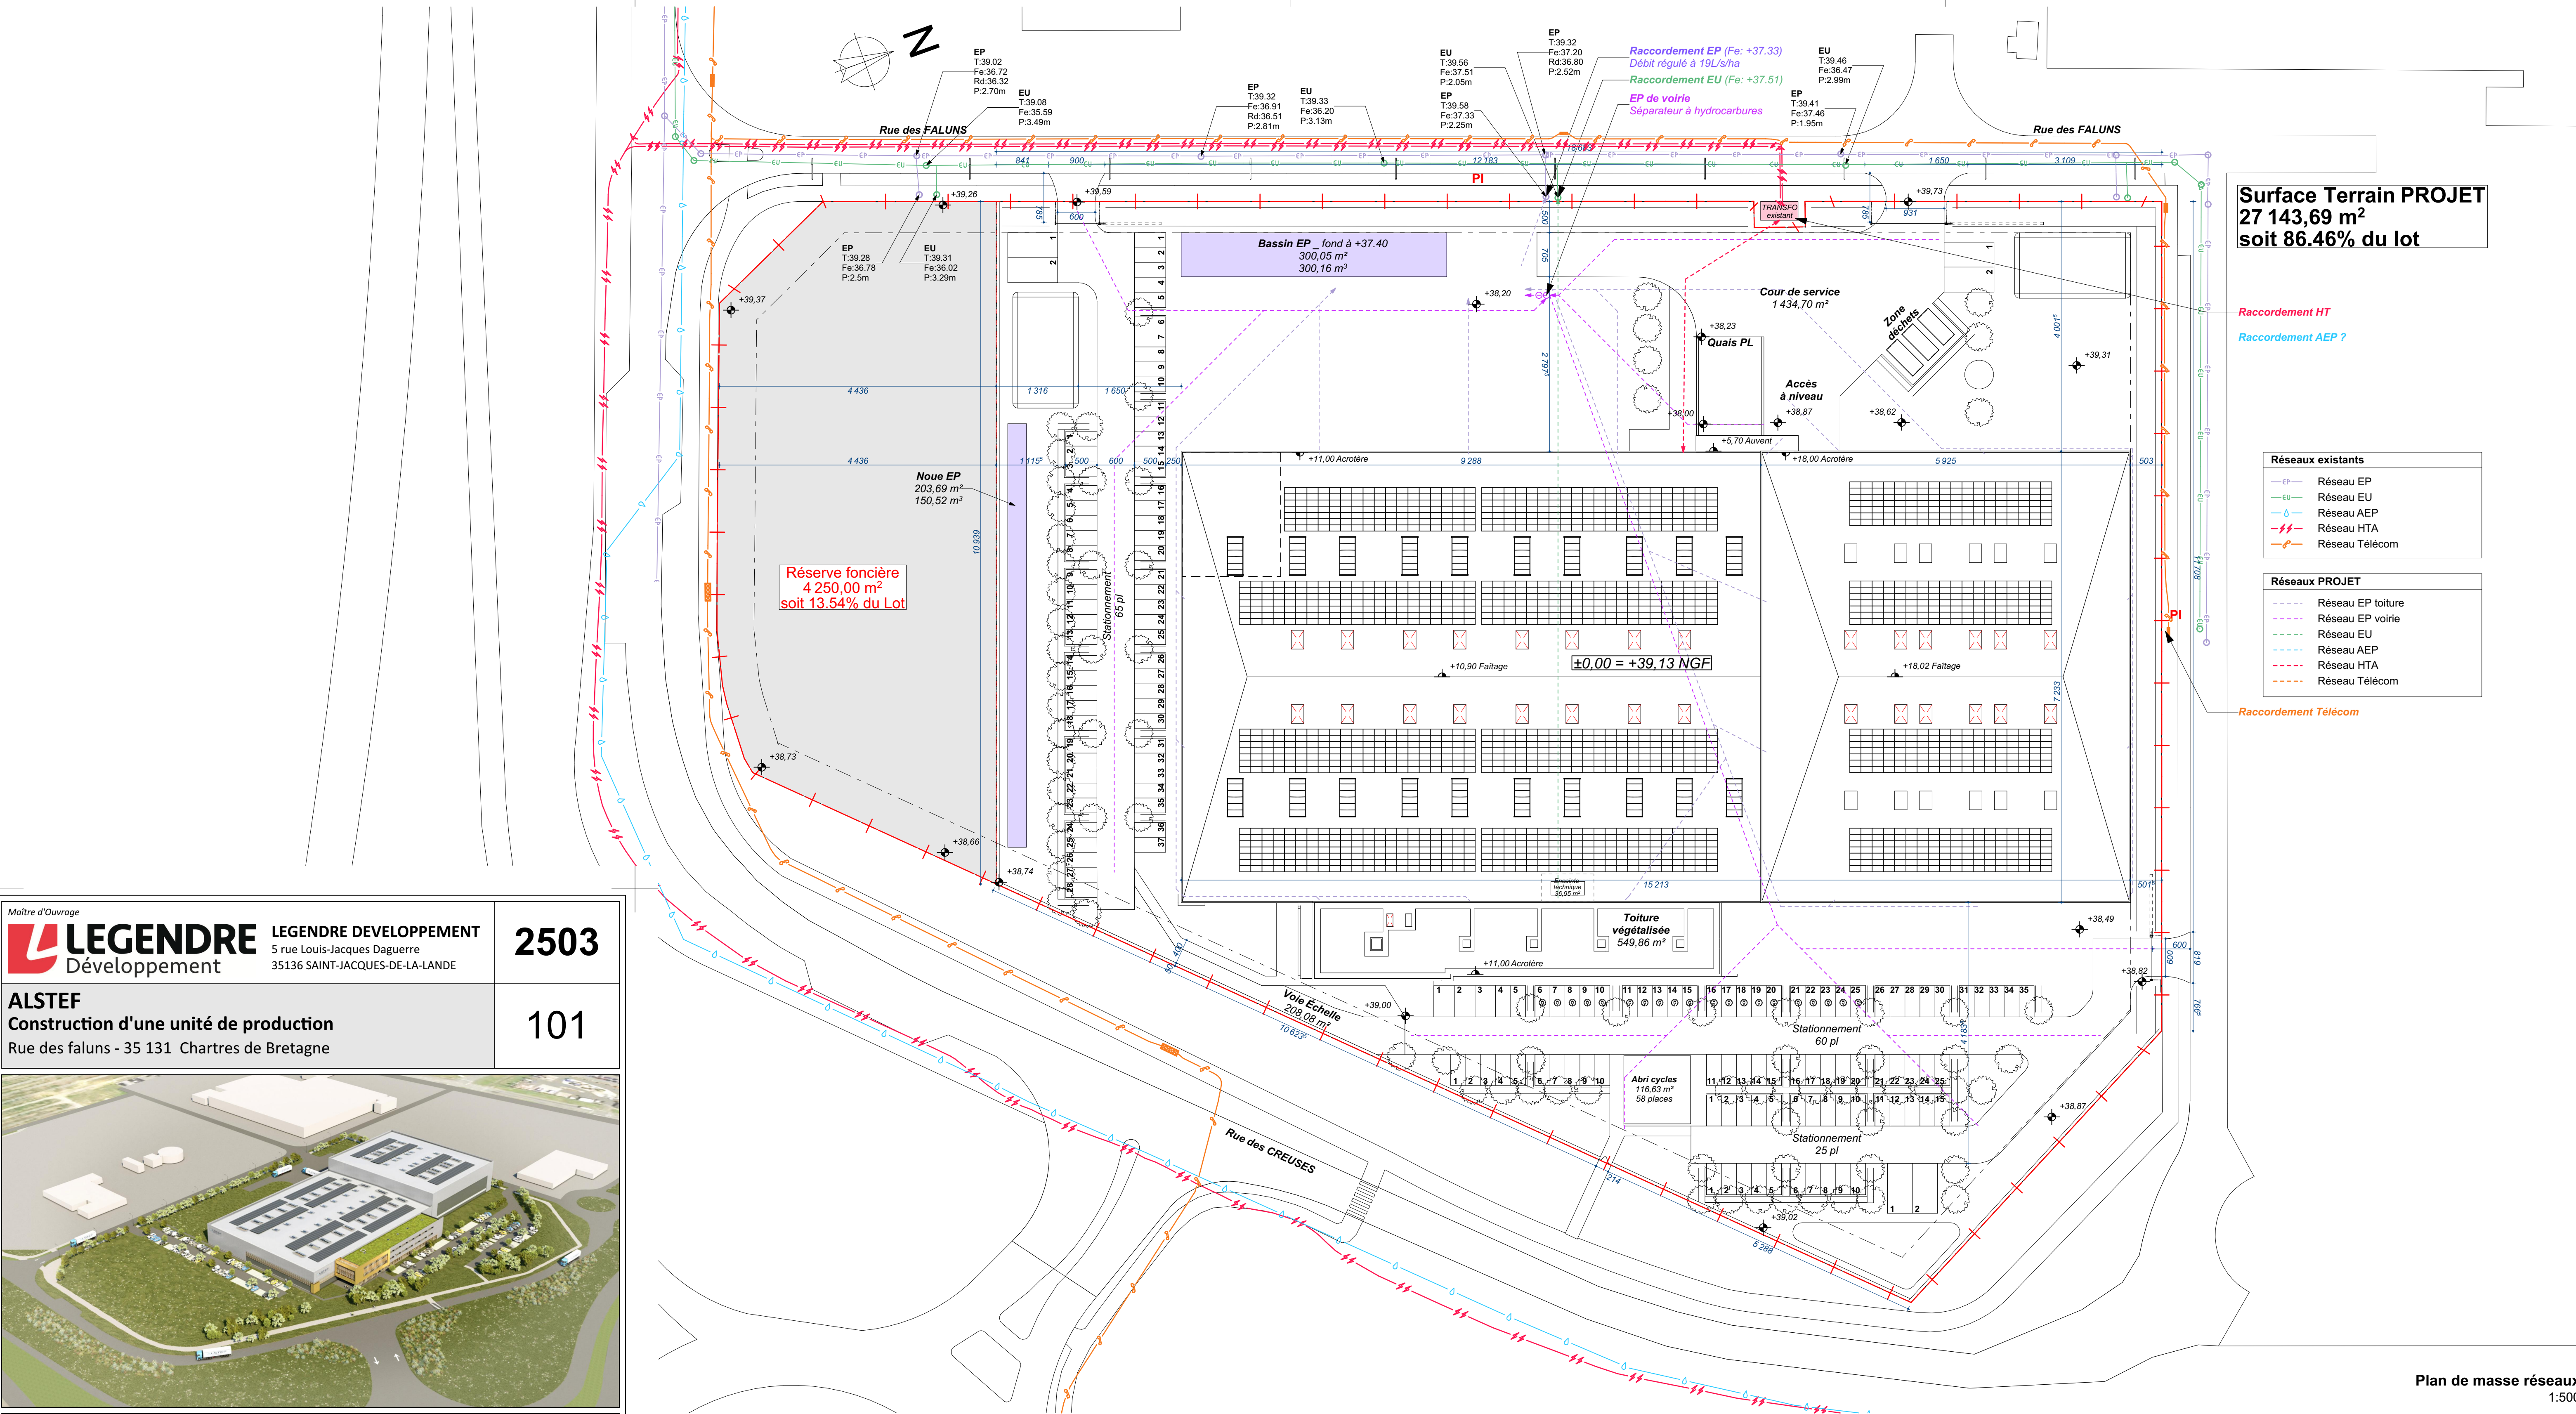

Surface Terrain PROJET  
27 143,69 m<sup>2</sup>  
soit 86,46% du lot

- Raccordement HT  
Raccordement AEP ?
- Réseaux existants
- Réseau EP
  - Réseau EU
  - Réseau AEP
  - Réseau HTA
  - Réseau Télécom
- Réseaux PROJET
- Réseau EP toiture
  - Réseau EP voirie
  - Réseau EU
  - Réseau AEP
  - Réseau HTA
  - Réseau Télécom
- Raccordement Télécom

Maitre d'Ouvrage

LEGENDRE

Développement

LEGENDRE DEVELOPPEMENT  
5 rue Louis-Jacques Daguerre  
35136 SAINT-JACQUES-DE-LA-LANDE

2503

ALSTEF

Construction d'une unité de production

Rue des faluns - 35 131 Chartres de Bretagne

101

|   |                     |                               |
|---|---------------------|-------------------------------|
| APS   |                     |                               |
| 101 - Plan de masse réseaux   |                     |                               |
| document format : A1   | fichier:2503 ES0 01 | echelle(s): 1:500             |
| date: 28/01/2026   |                     |                               |
| Maitrise d'oeuvre :   |                     |                               |
| <div><div><div>ARCHIPELS</div><div>ARCHITECTES</div></div><div>ARCHIPELS Architectes<br/>6, rue Babonneau<br/>44100 NANTES</div></div> |                     |                               |
| 06 11 64 14 54<br>contact@archipels.fr                                                                                                 |                     |                               |
| Indice   | Date                | Commentaire                   |
| 01   | 28/01/2026          | Première diffusion provisoire |
|   |                     |                               |
|   |                     |                               |
|   |                     |                               |
|   |                     |                               |
| Documents graphiques phase APS, non valables pour l'exécution.                                                                         |                     |                               |

Plan de masse réseaux  
1:500