



HOPITAL H.G.M.S. de PLAISIR GRIGNON
220, rue Mansart - BP 19 - 78375 PLAISIR Cedex

CENTRE HOSPITALIER DE PLAISIR

NOUVEAU PARC DE STATIONNEMENT
PALEWSKI

ESQ AVP PRO EXE MAR DET

PLAN D'EXECUTION
PLAN DES REVETEMENTS ET ALTIMETRIE

NOM DU FICHIER:
S3R_01
Plaist_EXE_2025.12.12.dwg
Echelle:
1/200e





HERA proposition
au 12/12/25

Ind.	Etabli par:	Approuvé par:	Date:	Objet de la révision
A	T. CHARBONNIER	L. DRUON	30/09/2025	Emission originale
B	T. CHARBONNIER	L. DRUON	08/10/2025	Mise à jour

LEGENDE NIVELLEMENT-BORDURES

- 105.00 Point de niveau projeté NGF
- Niveau fini bâtiment
- 2% Pente
- Bordure T2 vue 14cm
- Bordure T2 vue 2cm
- Bordure T2 inversée arasée
- Bordurette P1
- Revêtement voirie légère enrobés noirs EB10
- Revêtement voirie et stationnement BBDr
- Allée piétonne enrobés noirs EB6
- Béton taloché sous local
- Espace verts

TRAVAUX TRANCHE FERME

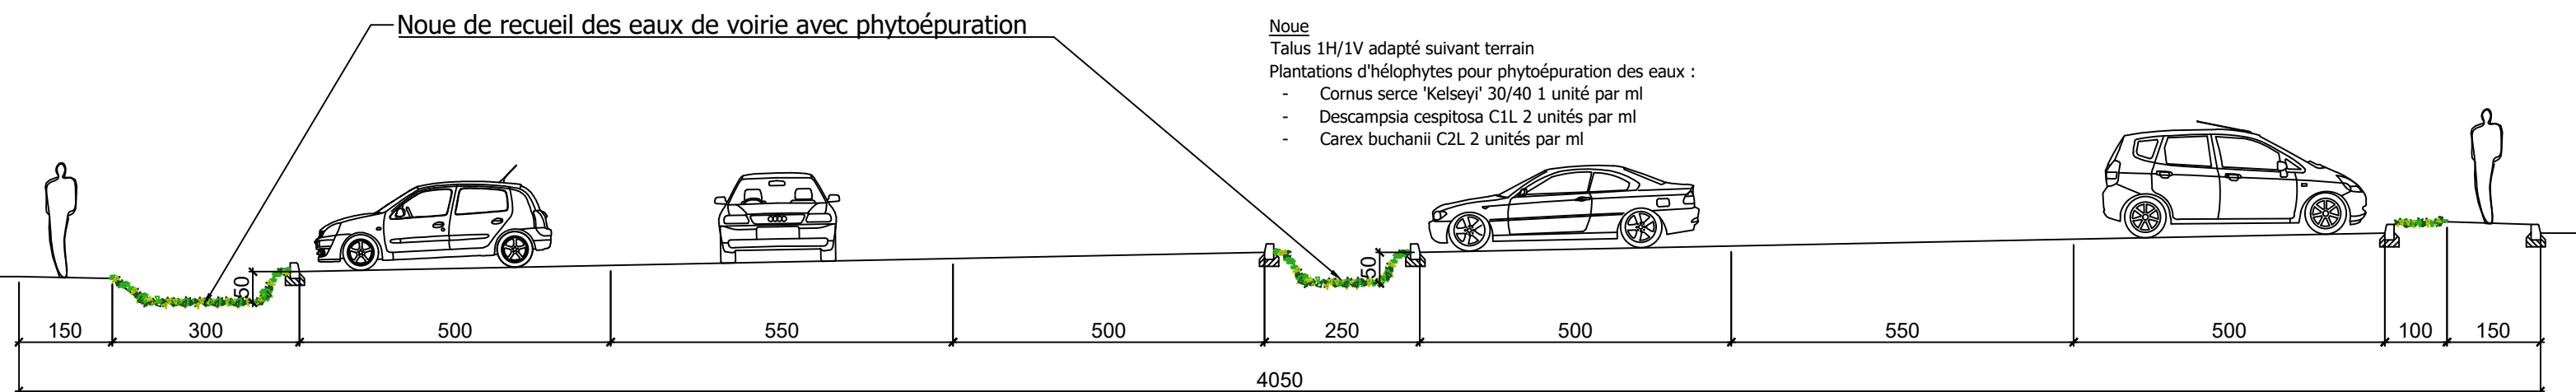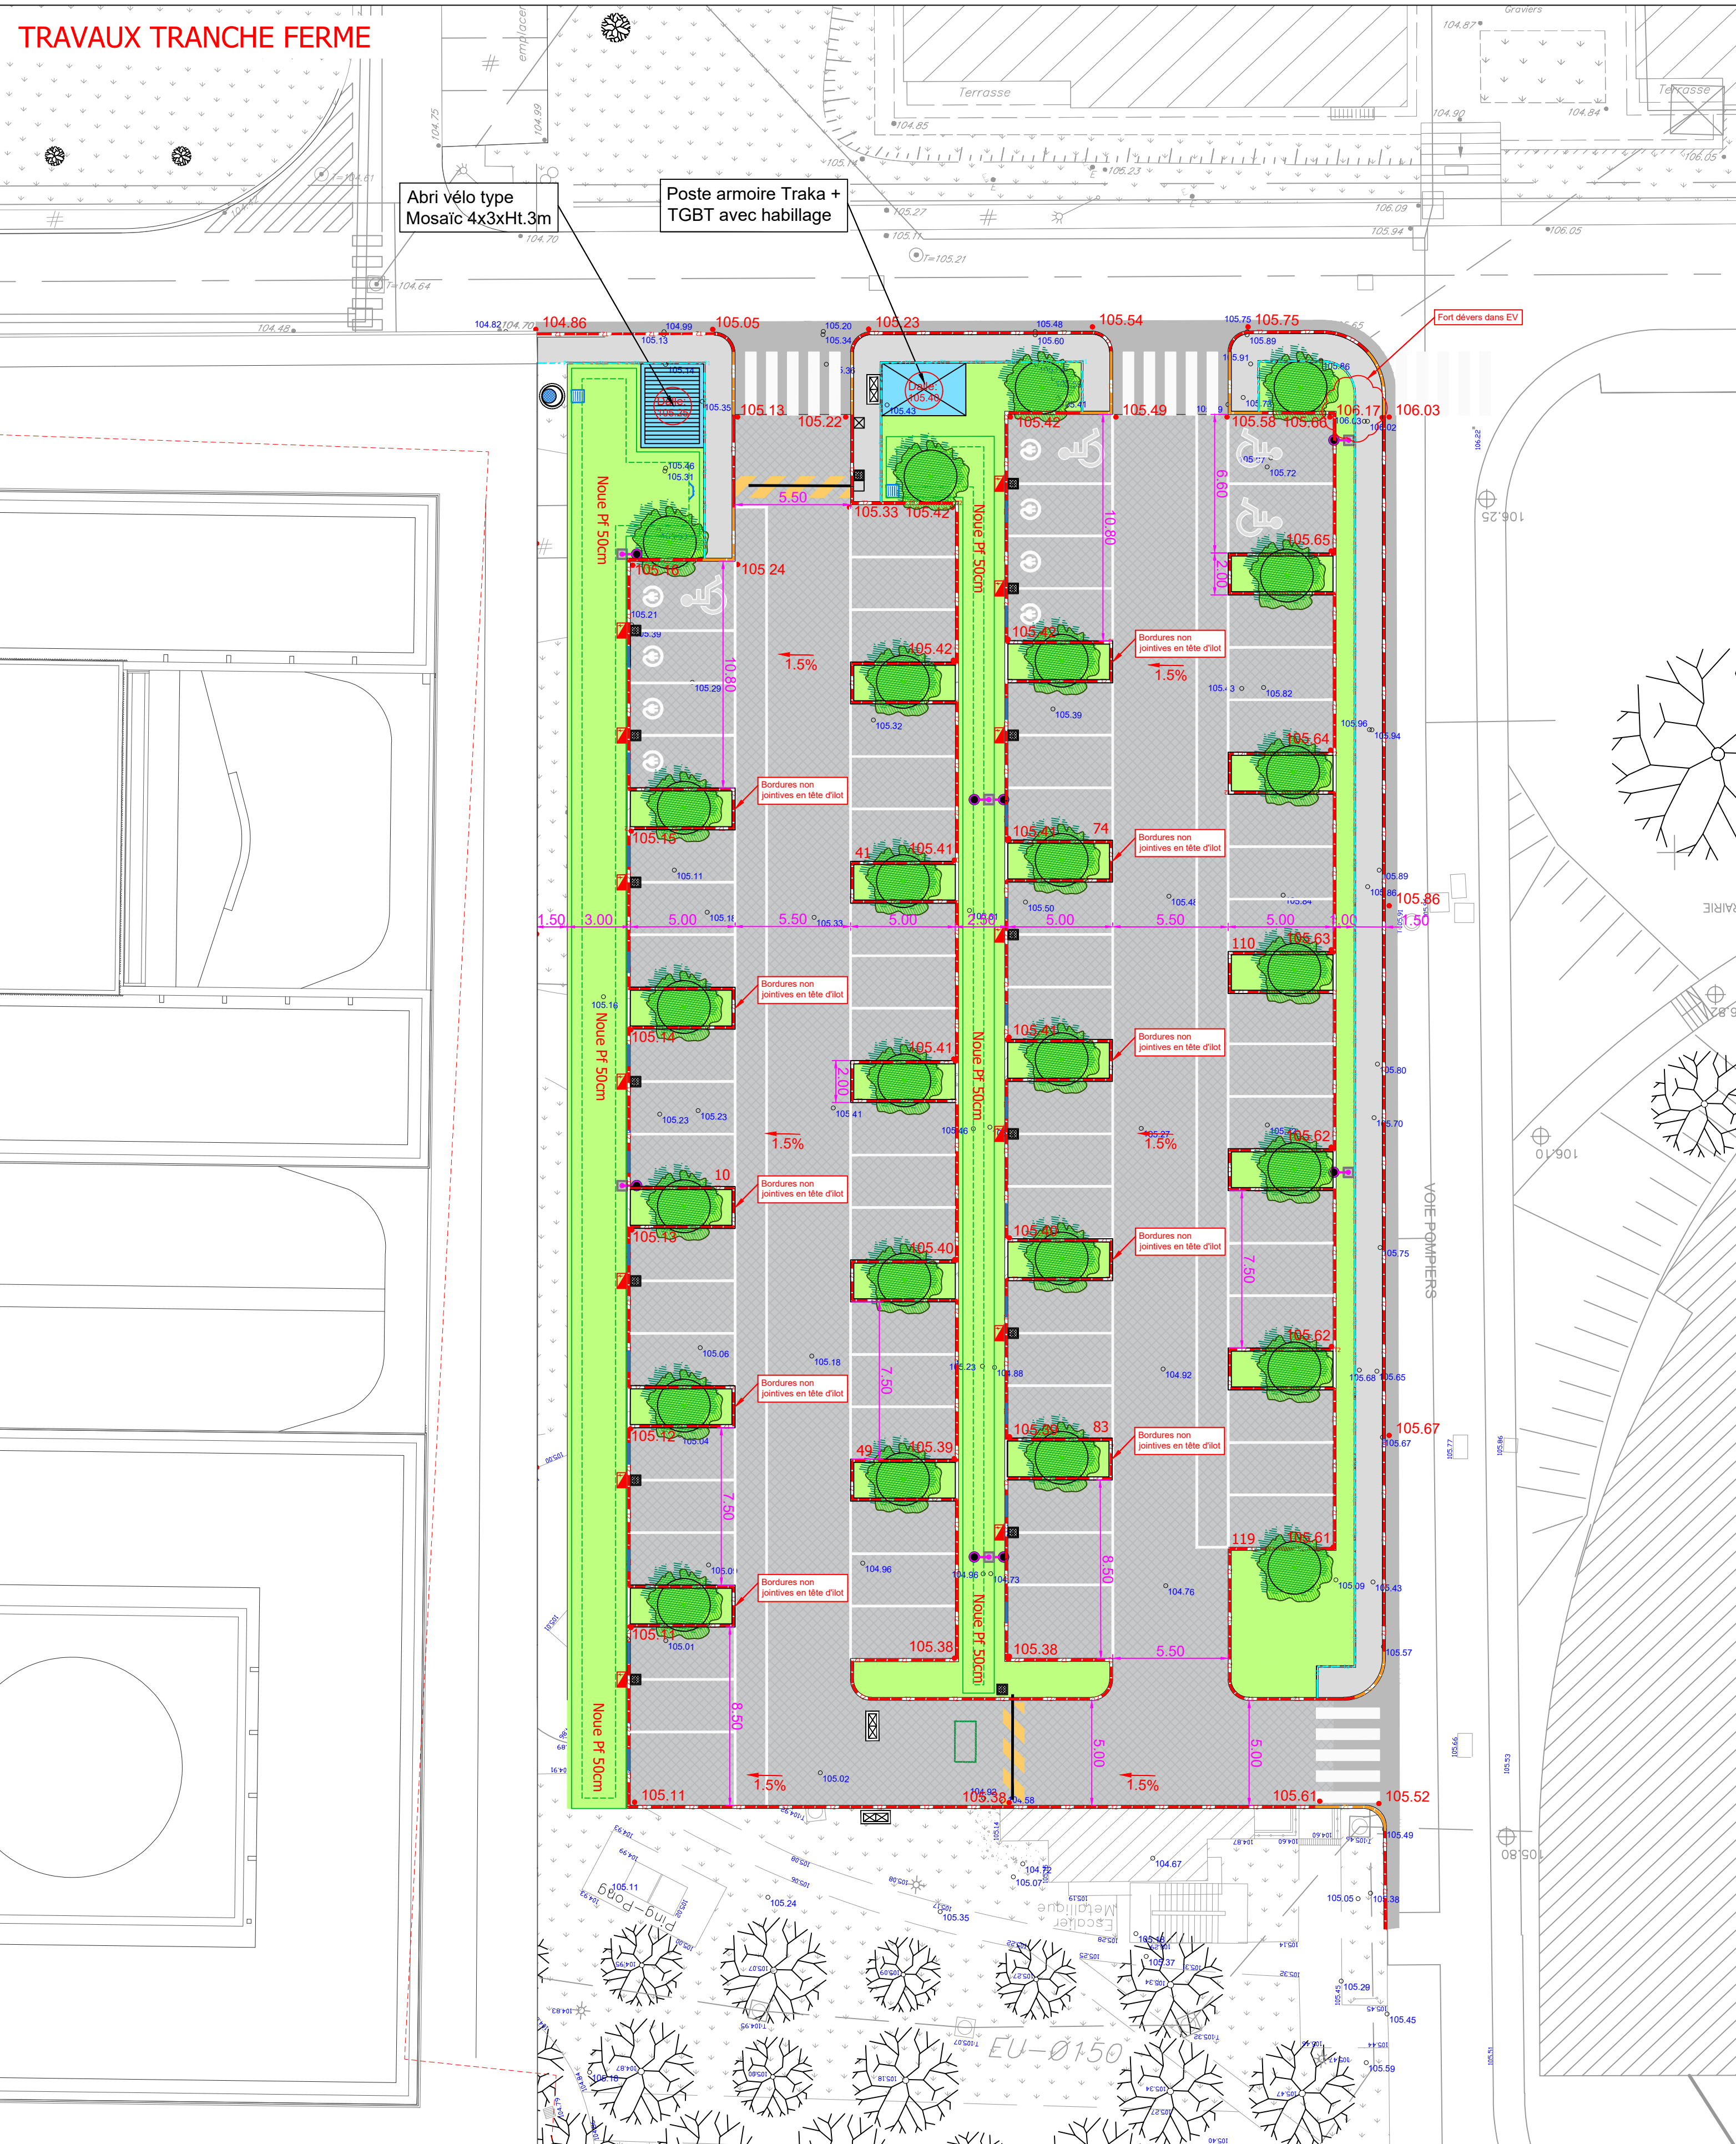

TRAVAUX TRANCHE OPTIONNELLE

