


LEGENDE

- ▶ Accès général 103.80 NGF
- ▶ Accès UH fermée 103.80 NGF
- ▶ Accès du personnel 103.80 NGF
- ▶ Accès CMP ATED 101.00 NGF
- ▶ Accès UH ATED 101.00 NGF
- ▶ Accès HDJ ATED 101.00 NGF
- ▶ Accès logistique 101.00 NGF
- ▶ Accès du personnel 101.00 NGF
- Locaux UH Ouvertes
- Locaux UH Fermée
- Locaux ATED
- Locaux Accueil
- Locaux Plateau commun
- Locaux Administration
- Locaux Equipes mobiles
- Locaux techniques et logistiques

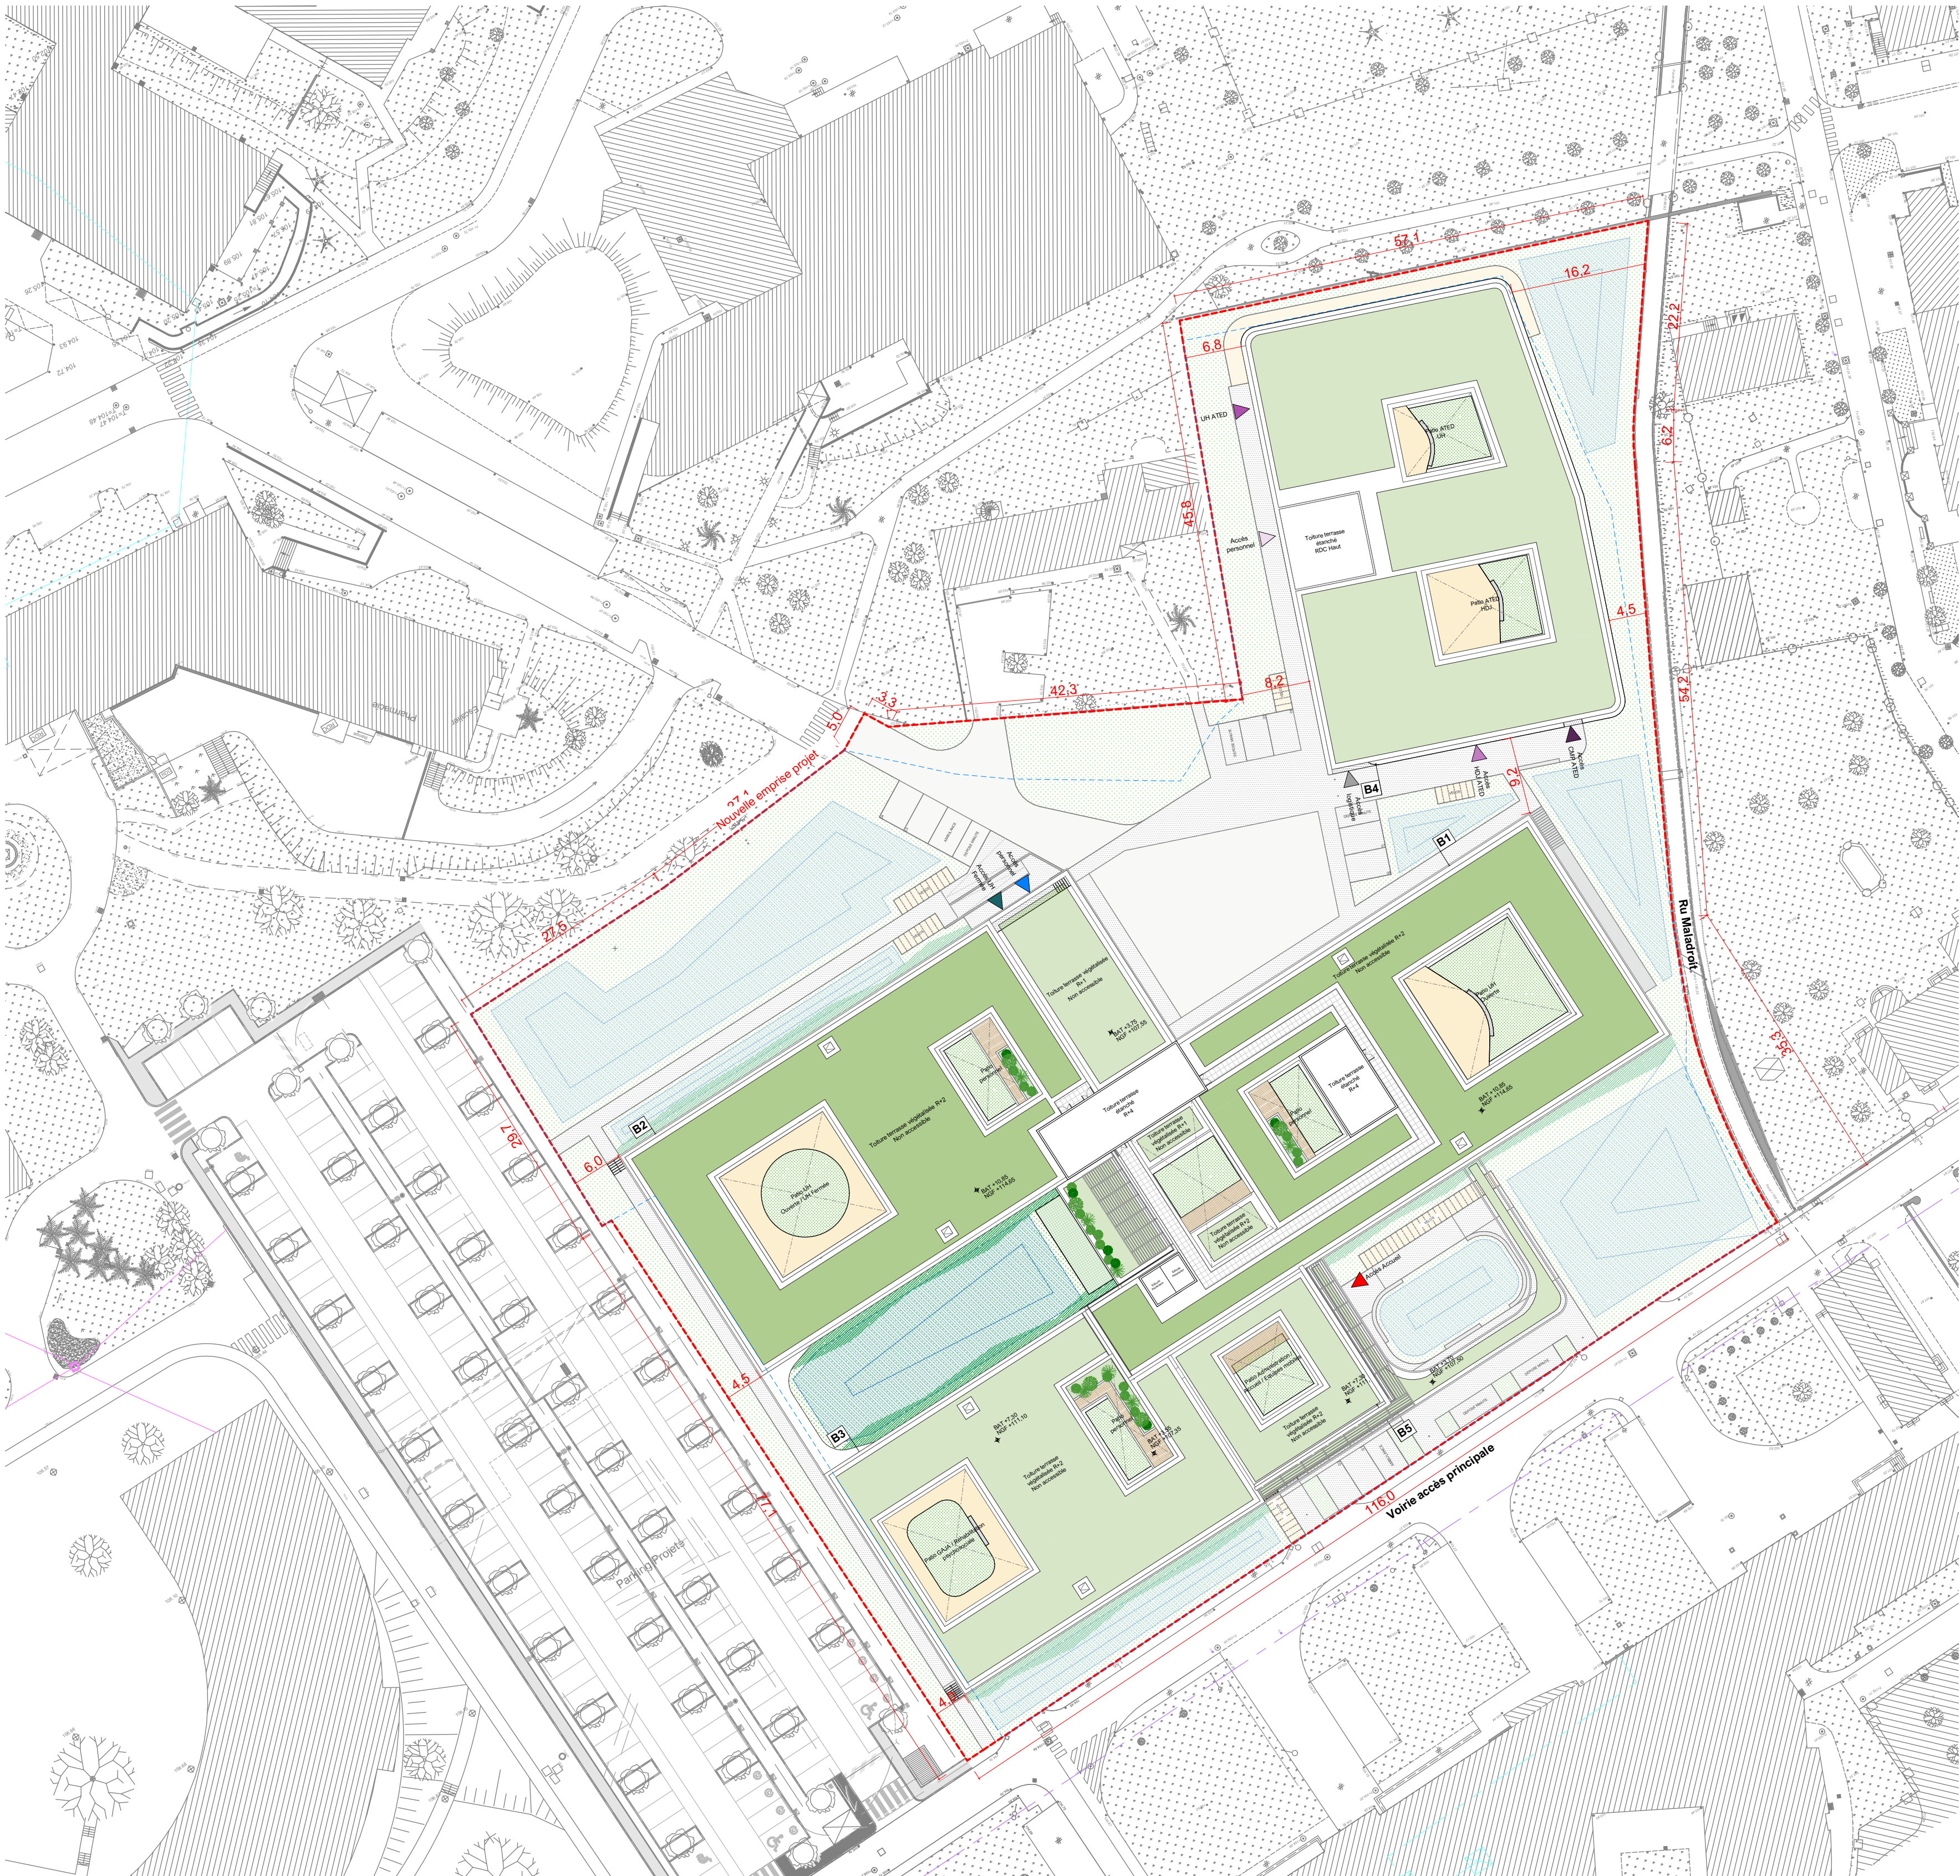

DOSSIER APS



BÂTIMENT SÉCUR - CENTRE HOSPITALIER DE PLAISIR

Centre Hospitalier de PLAISIR
220 rue Mansart
78 370 Plaisir

MAÎTRE D'OUVRAGE
Centre Hospitalier de Plaisir
220 rue Mansart
78 370 Plaisir

BUREAU DE CONTRÔLE
BTP CONSULTANT
19 avenue du Centre
78 280 Guyancourt

SPS
RATP REAL ESTATE
67 rue Lagny
75020 Paris

ARCHITECTE
MOON SAFARI
30 Boulevard Saint-Jacques
75014 Paris

BET TCE - Economie
BERIM
51 rue Paul Meurice
75002 Paris

BET Environnement
OASIIS
12 rue des Frigos
75013 Paris

PAYSAGISTE
FAAR
2 Rue de Locmalo
59290 Port-Louis

Consultant hospitalier
HOSPICOACH
7 Chemin de Fouchet
33650 La Brede

BET Acoustique
THERMIBEL
1 bis Cité Griset
75011 Paris

Index	Date	Modification	Orientation	Échelle	Format	Date
				1:500, 1:100	A1 Pay	20/02/2026
PSY-25-012			PSY-APS-001-A			

Plan de masse

PSY	APS	MS	XXX	XXX	XXX	XXX	A	ARC 001
PROJET	PHASE	ÉMETTEUR	LOT	TYPE	BÂTIMENT	NIVEAU	INDICE	N° DOC.

NOTA :
Les cotes, altitudes et tous les éléments complémentaires portés sur les plans n'ont qu'une valeur indicative. Les plans n'ont de valeur que de principe et en aucun cas de plans d'exécution.