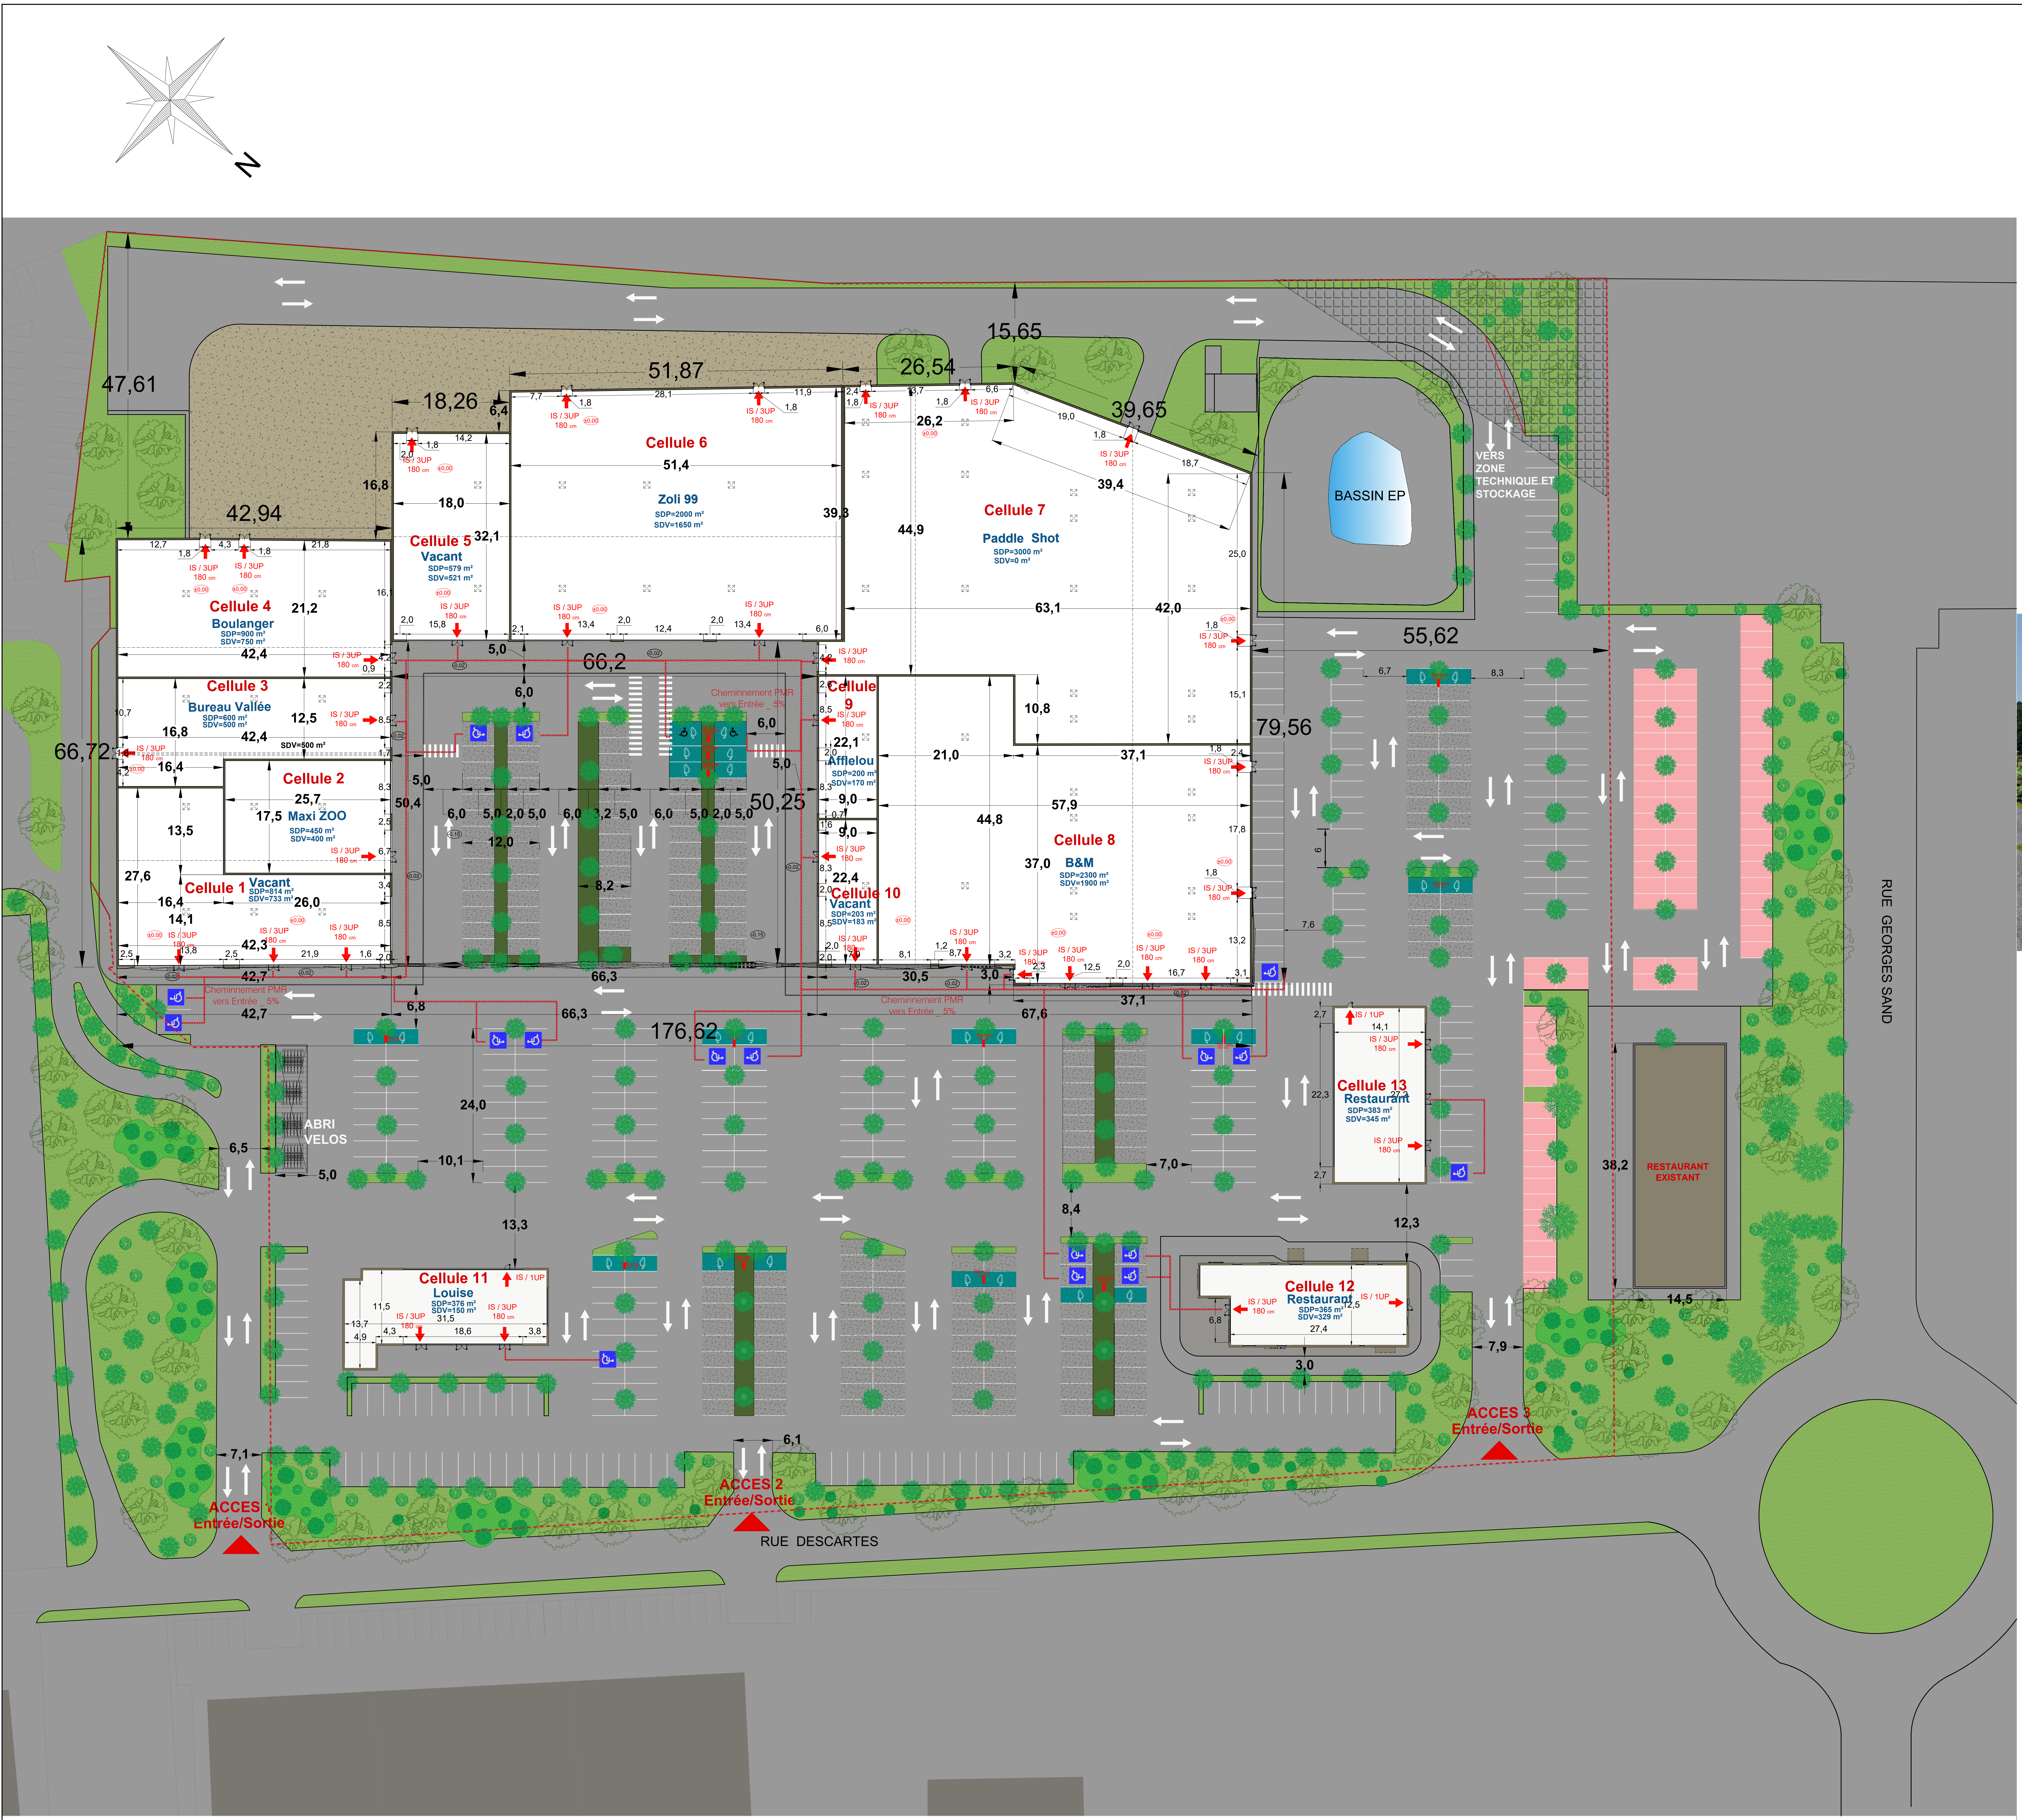

- - - -	LIMITE DE PROPRIETE
🟥	PARKING MUTUALISE
▦	EMPLACEMENT RESERVE
▨	ZONE TECHNIQUE ET STOCKAGE
🟩	NOUES PAYSAGERES
▒	PAVE EN BETON INFILTRANT

CHAMBRY

Restructuration et reconversion d’un centre commercial
Construction de bâtiments de restauration.

ZAC de CHAMBRY, RUE DESCARTES - CHAMBRY (02)

MAITRE DE L'OUVRAGE :

SNC SEPRIC Réalisations
123 rue du château, 92100 Boulogne Billancourt

MAITRISE D'OEUVRE

REALIZEN
VOTRE PROJET ARCHITECTURAL DE A À Z
100, rue des Fougères, 69009 Lyon
www.realizen.fr

PHASE

PC

24 03 2026

Echelle 1/500 Format - A1	DOSSIER SPECIFIQUE ACCESSIBILITE PMR	PC 39

Indice	Date	Modifications

Côtes Structure, Bâtiment et Balcons/Terrasses hors revêtement de façade (pour l'enduit prévoir +/- 2cm)

Bureau de Contrôle	Bureau d'étude