


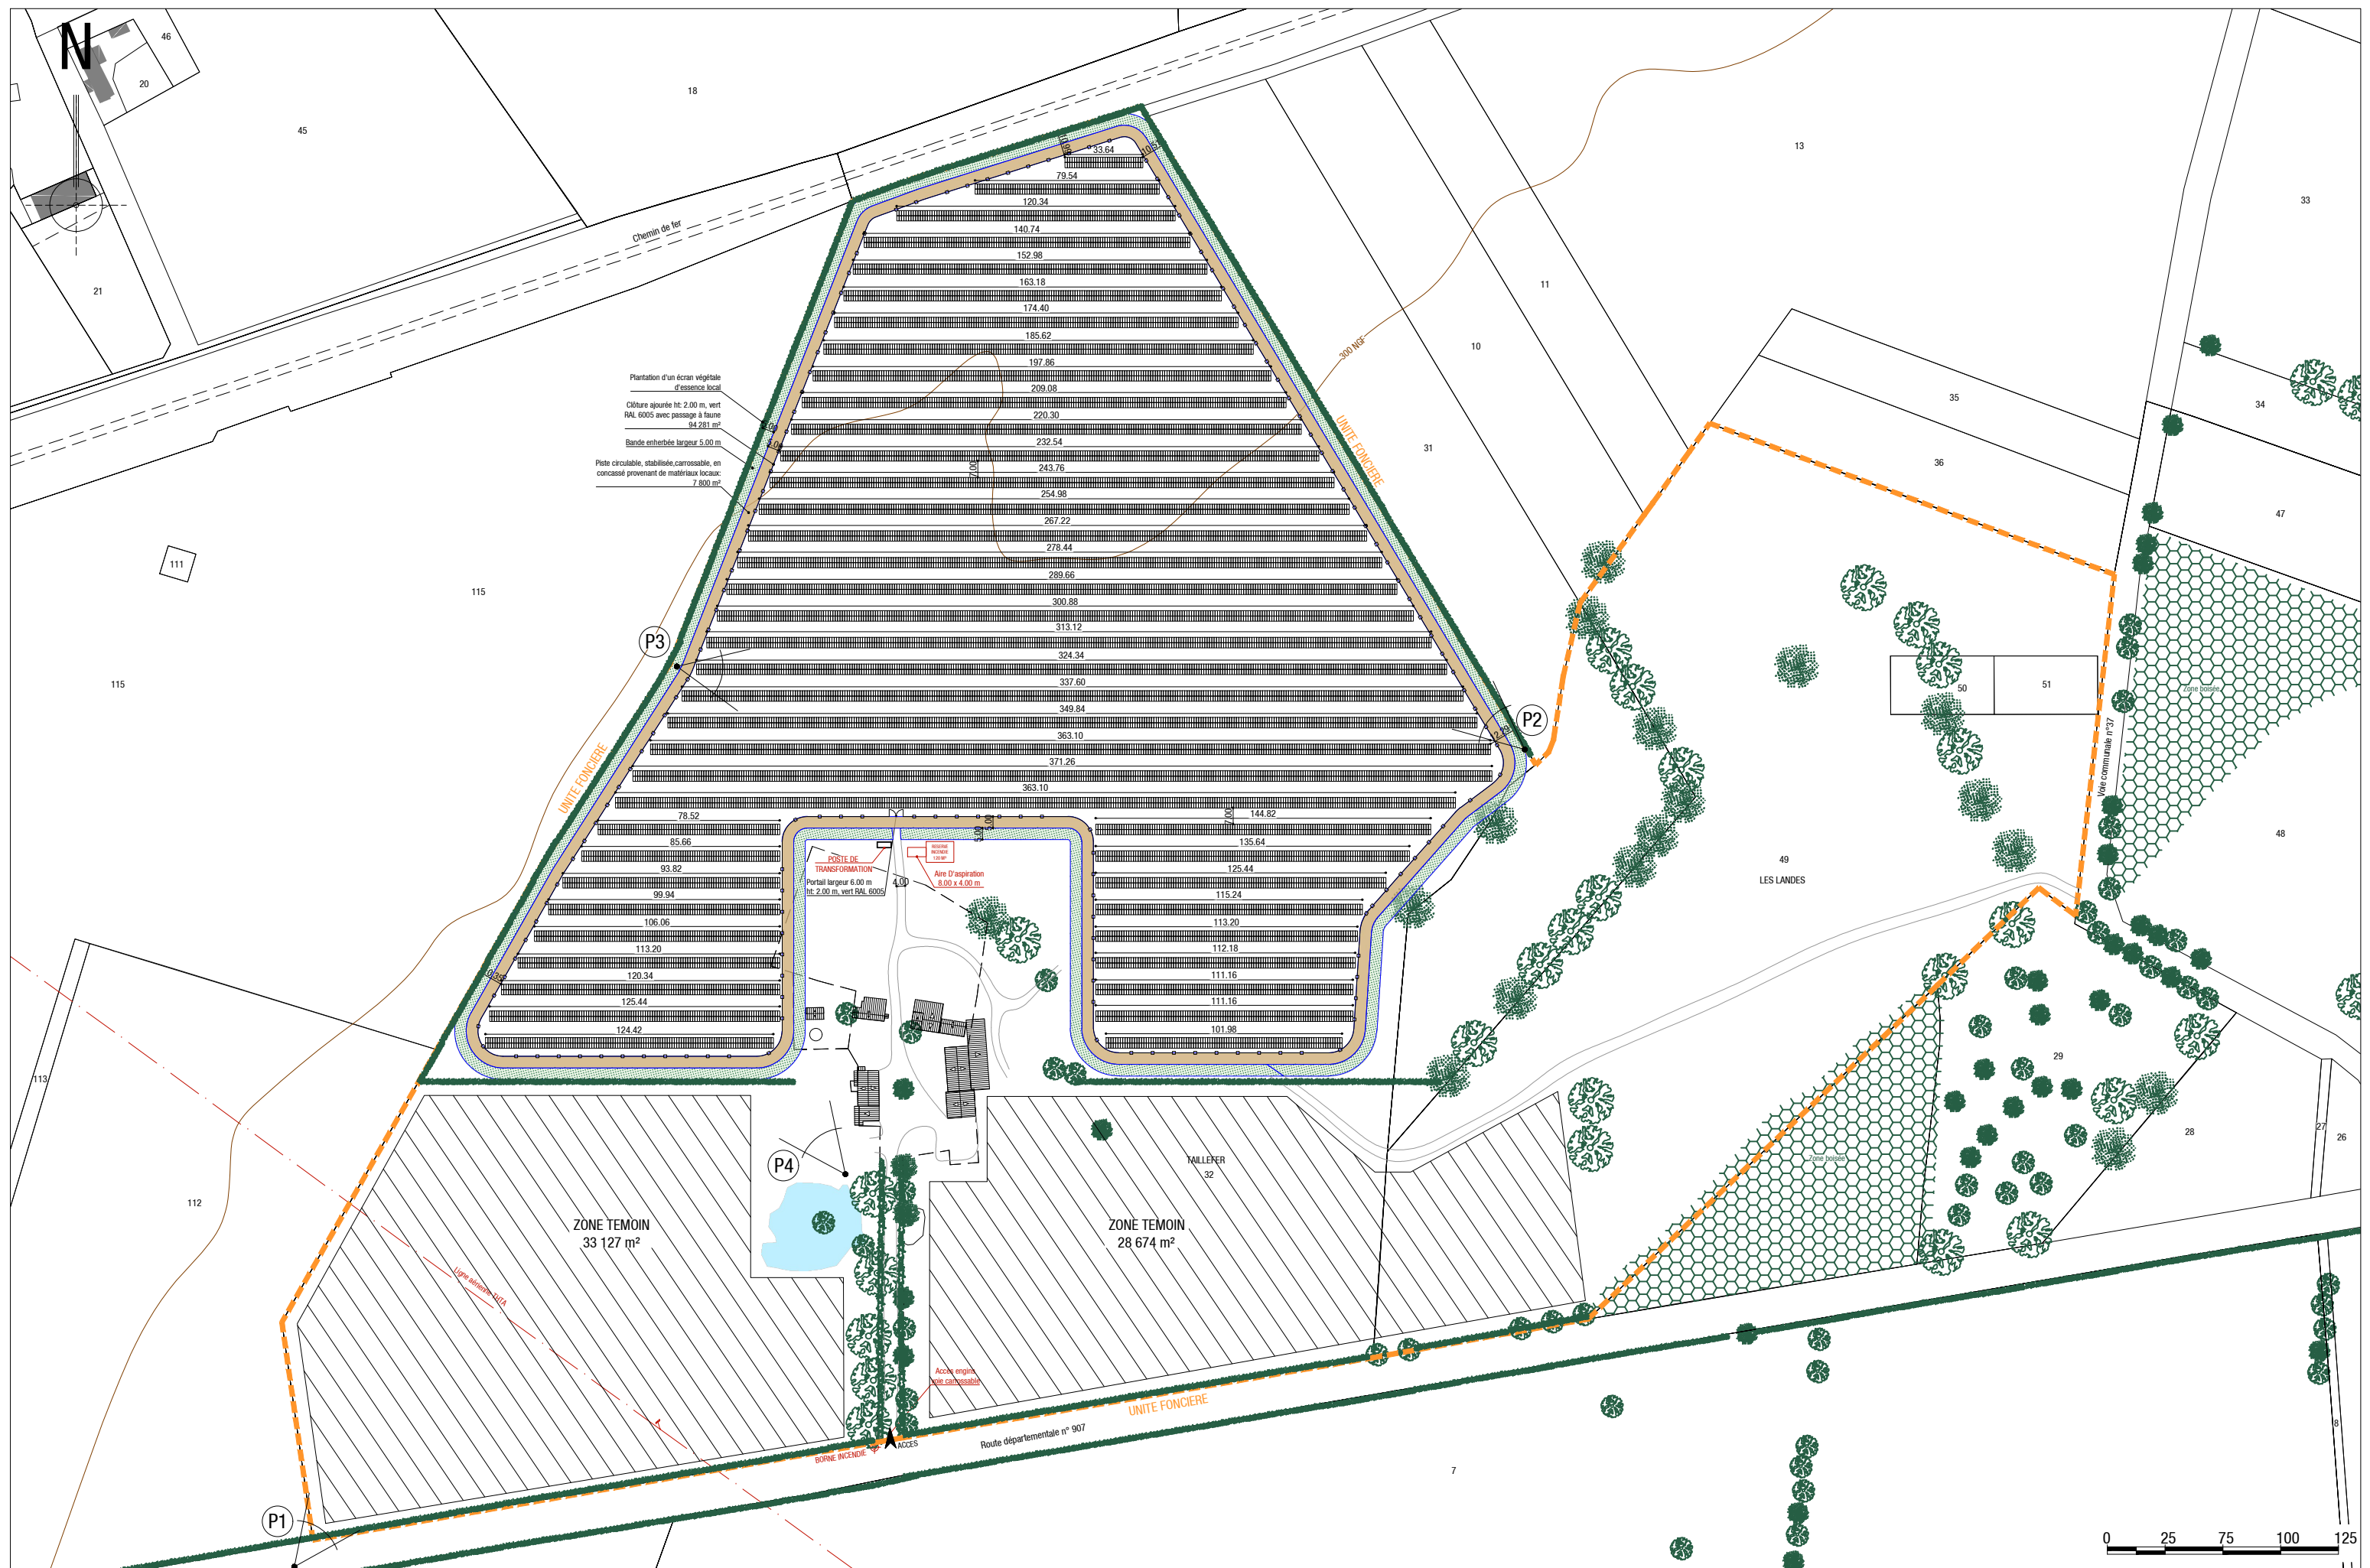

MAITRE D'OUVRAGE :
SPV BERTIN ENR
19 AVENUE DE LA GRANDE ARMEE – 75016 PARIS

DEMANDE D'EXAMEN AU CAS PAR CAS
CONSTRUCTION D'UN PARC PHOTOVOLTAÏQUE
TAILLEFER – 03260 MAGNET

PLAN DE MASSE PROJET

20/03/2026	1/2500	ANNEXE 5.1
------------	--------	------------

Ce document n'est pas un plan d'exécution, il ne peut en aucun cas être utilisé pour réaliser la construction de l'ouvrage.