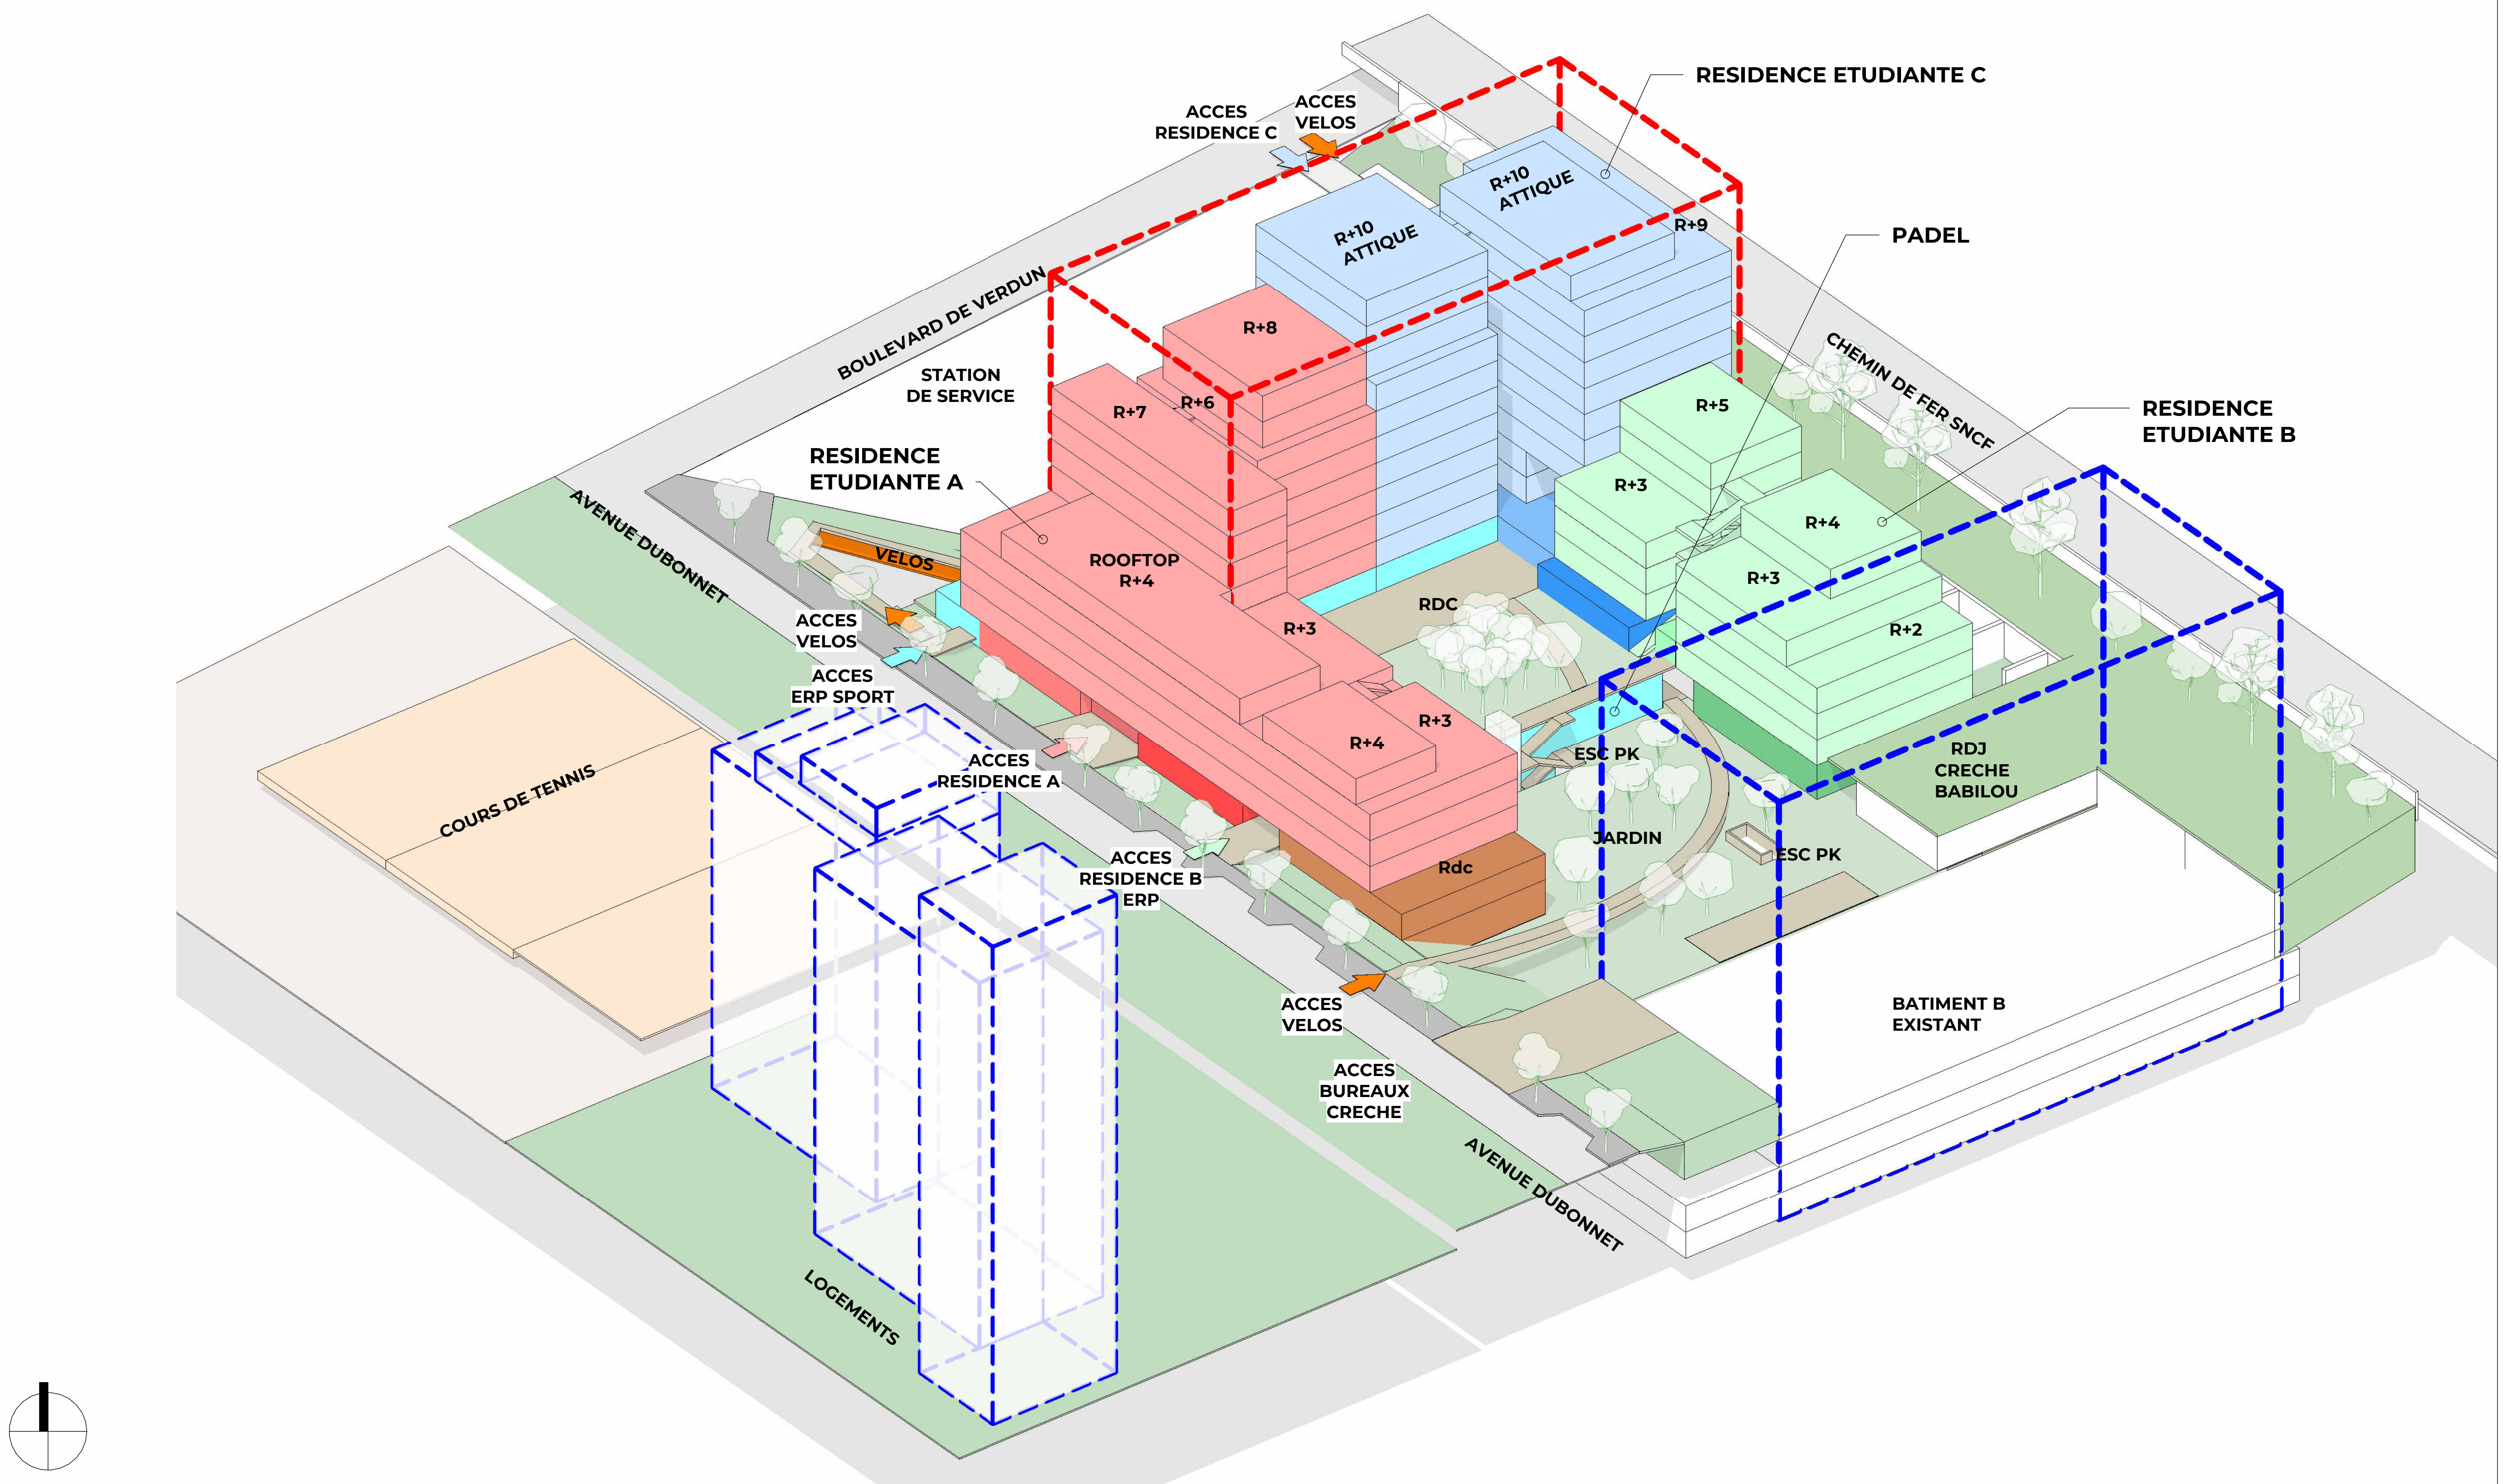

DGM & ASSOCIES
A. DELAIRE - V. MAUER
Architectes D.P.L.G
74 rue Rivay
92300 Levallois Perret
Tél: 01 41 38 07 70

CREDIT AGRICOLE IMMOBILIER CORPORATE ET PROMOTION
12 Place des Etats-Unis,
92545 Montrouge Cedex

FREO Group
47 Rue de Monceau,
75008 PARIS

DEMOLITION ET RECONSTRUCTION AVEC EXTENSION D'UN IMMEUBLE DE BUREAUX EN RESIDENCE ETUDIANTE, ERP SPORT ET COMMERCE
11/19 avenue Dubonnet
92400 - Courbevoie

AXONO 2A - PROGRAMME AVENUE DUBONNET

	23-059		AXO		09/02/26	A02A	
Emetteur	Affaire N°	Phase	Niveau	Ech.	Date	Numéro	Ind.

Conformément aux lois en vigueur, ce dessin est la propriété de l'architecte. Il n'est permis d'en faire usage qu'avec son autorisation expresse et écrite. Les côtes sont données à titre indicatif. L'entreprise se doit de vérifier les côtes sur place avant exécution.

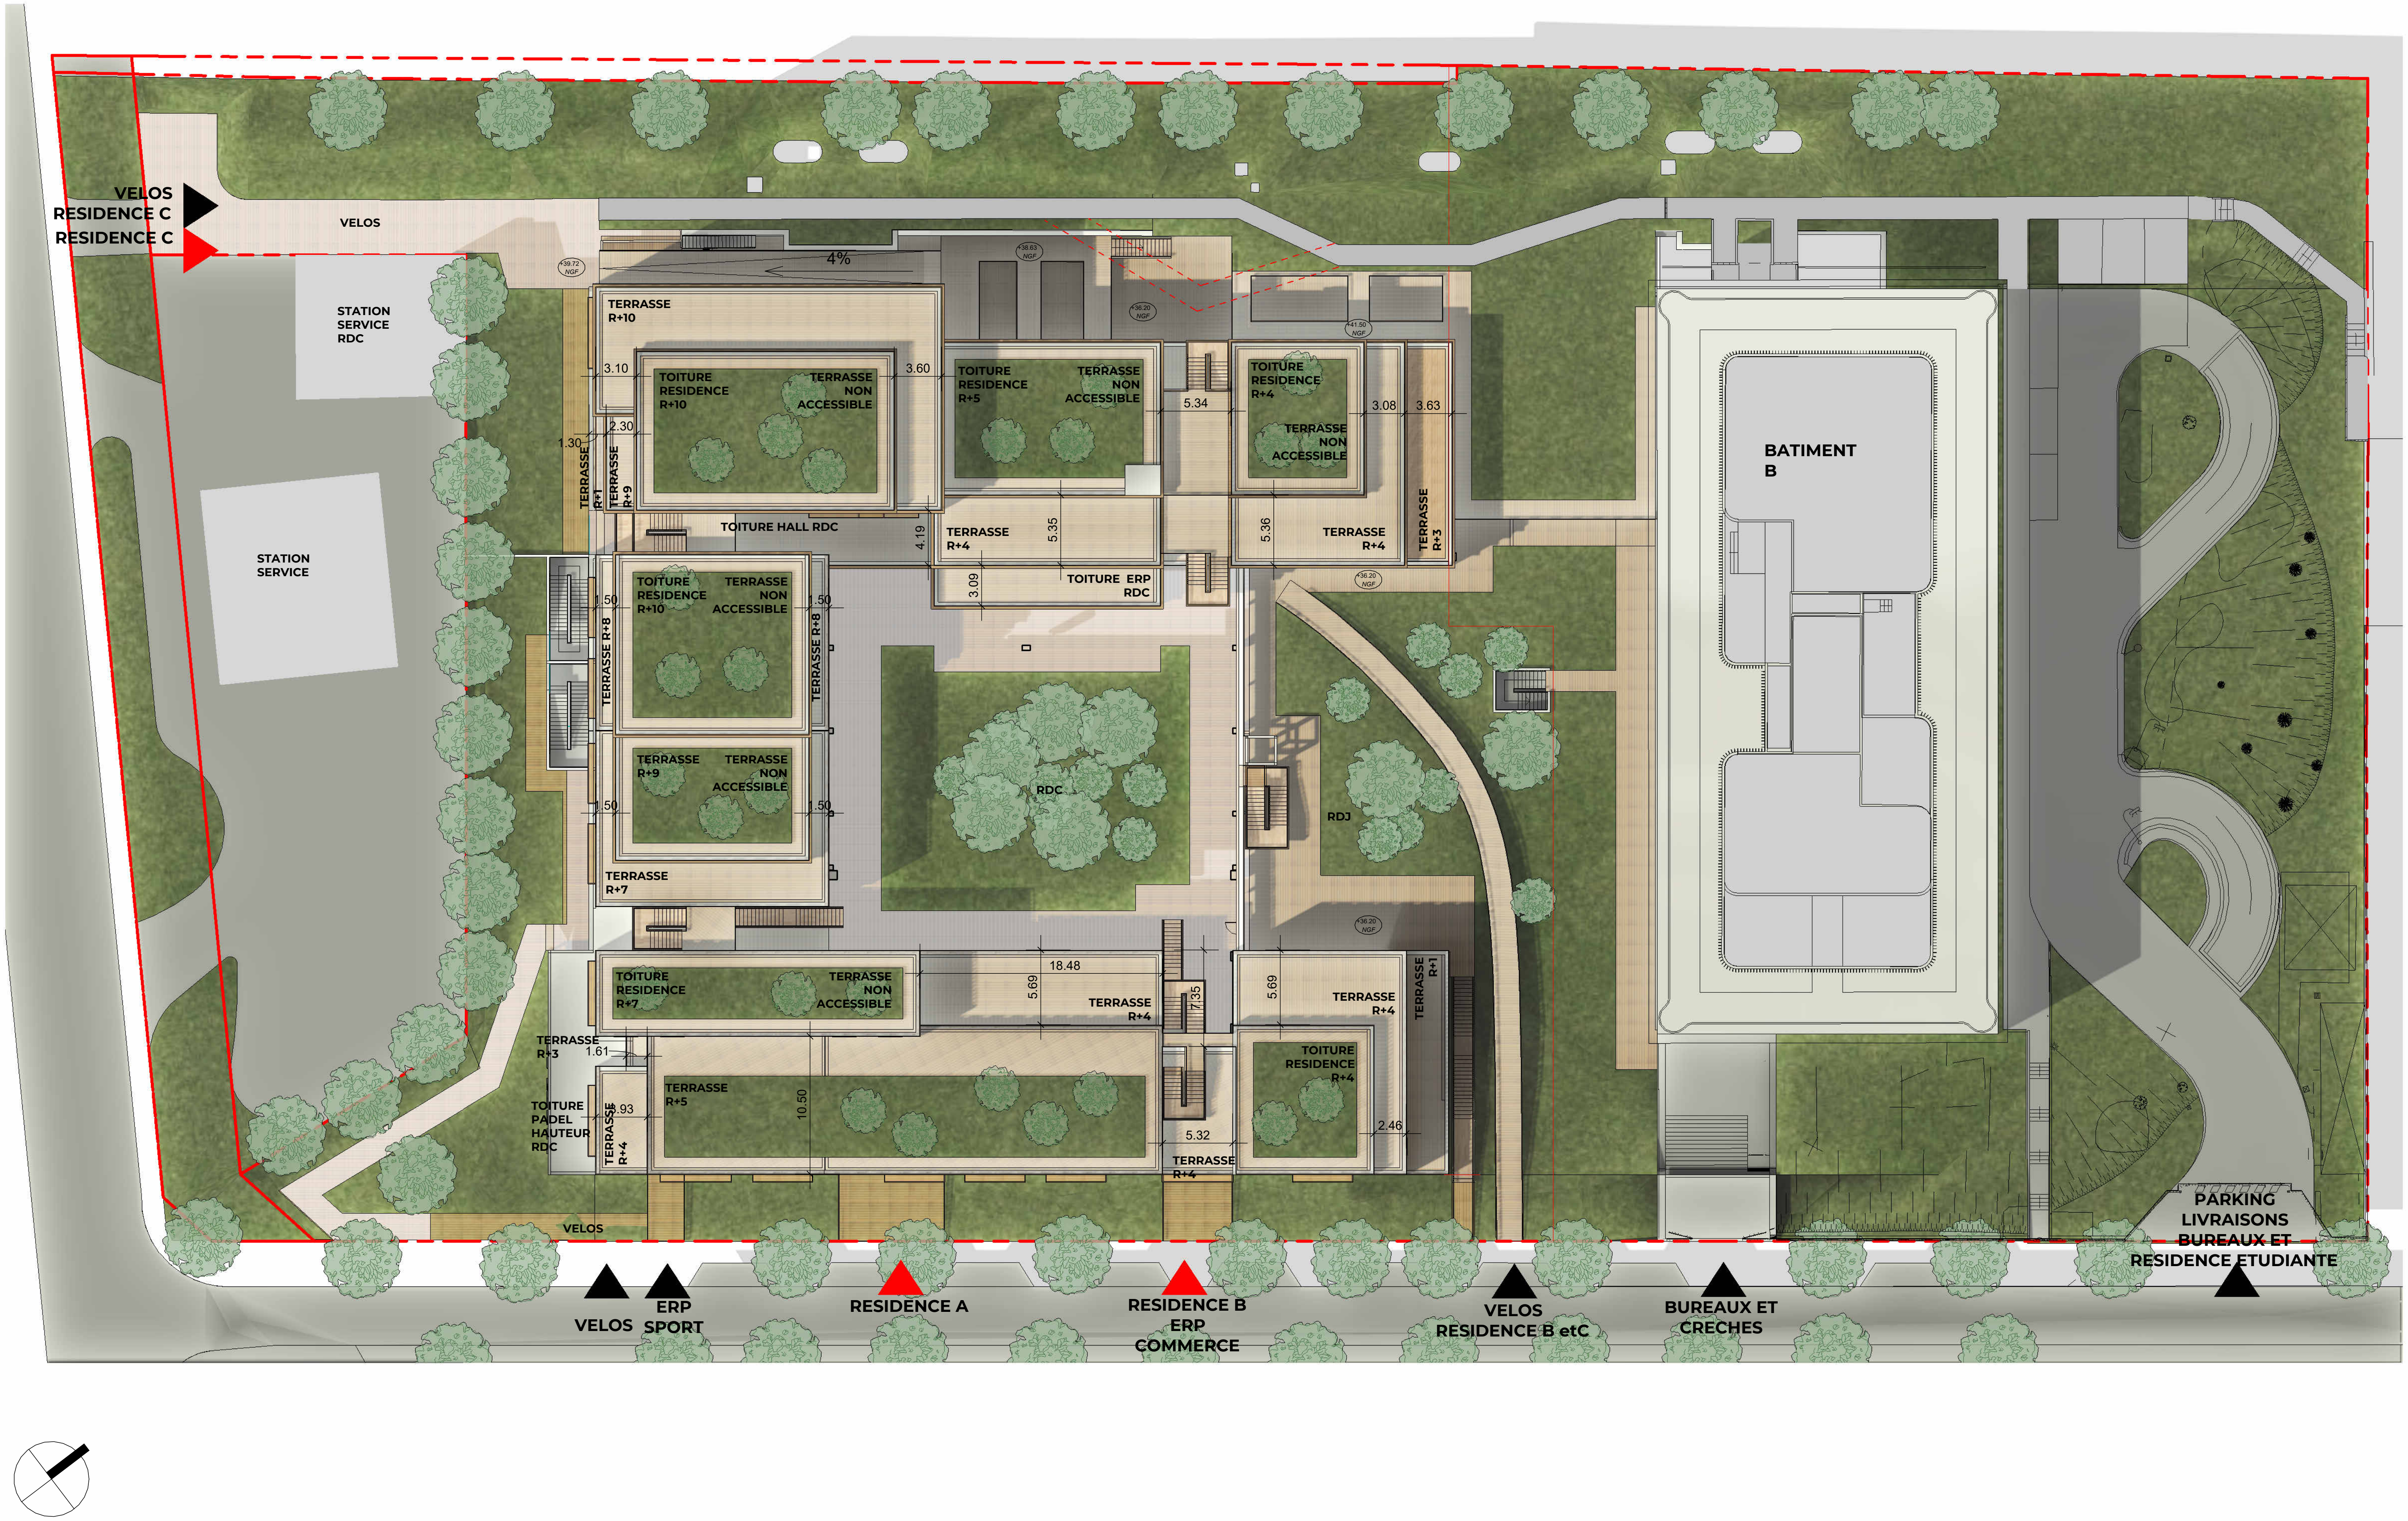

DGM & ASSOCIES A. DELAIRE - V. MAUER Architectes D.P.L.G 74 rue Rivay 92300 Levallois Perret Tél: 01 41 38 07 70	CREDIT AGRICOLE IMMOBILIER CORPORATE ET PROMOTION 12 Place des Etats-Unis, 92545 Montrouge Cedex	FREO Group 47 Rue de Monceau, 75008 PARIS	**DEMOLITION ET RECONSTRUCTION AVEC EXTENSION D'UN IMMEUBLE DE BUREAUX EN RESIDENCE ETUDIANTE, ERP SPORT ET COMMERCE** 11/19 avenue Dubonnet 92400 - Courbevoie	PLAN DE MASSE PROJET

ARC	23-059	PC	PM	1 : 450	20/02/26	PC_2.2	
Emetteur	Affaire N°	Phase	Niveau	Ech.	Date	Numéro	Ind.

Conformément aux lois en vigueur, ce dessin est la propriété de l'architecte. Il n'est permis d'en faire usage qu'avec son autorisation expresse et écrite. Les côtes sont données à titre indicatif. L'entreprise se doit de vérifier les côtes sur place avant exécution.

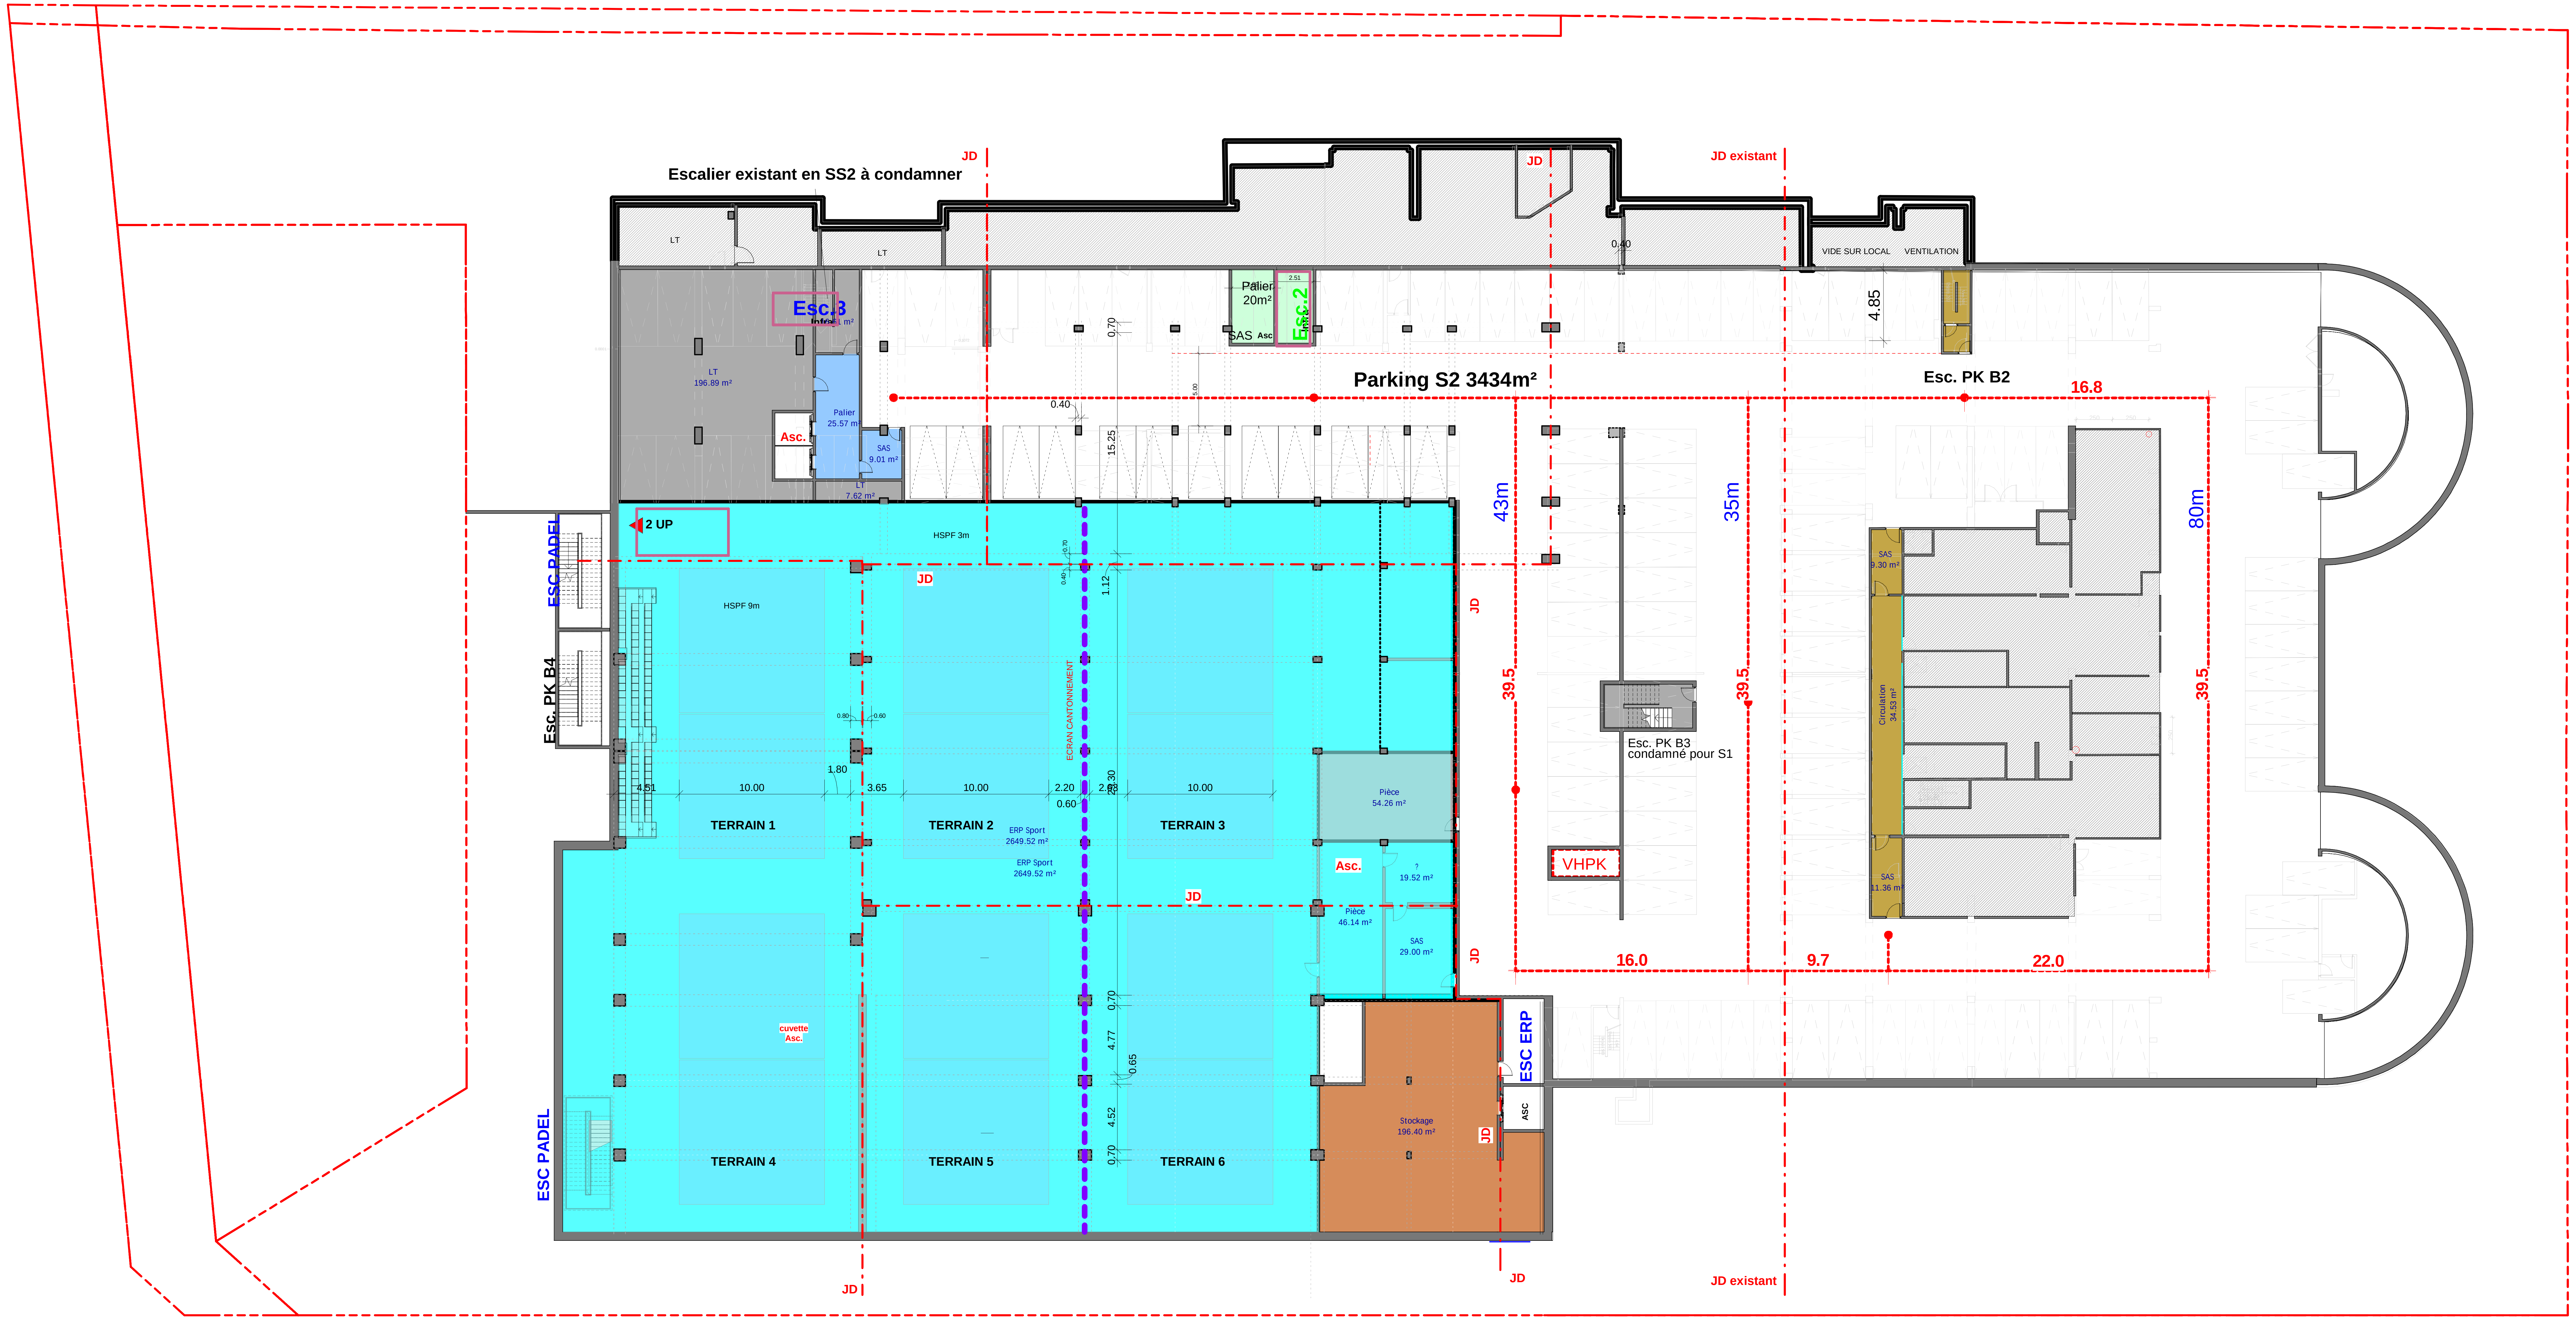

Solo

Reconversion de bureaux en résidence pour étudiants et jeune actifs et ERP sport
92400 COURBEVOIE
11/19 AVENUE DUBONNET

PC

Maître d'ouvrage
XX
Représentée par:

CREDIT AGRICOLE
IMMOBILIER CORPORATE ET PROMOTION
12 Place des Etats-Unis,
92545 Montrouge Cedex

FREO Group
47 RUE DE MONCEAU,
75008 PARIS

Architecte
D.G.M. & ASSOCIES
74 Rue Rivay,
92300 LEVALLOIS-PERRET

Architecte
QUADRI FIORE ARCHITECTURE
39 Rue de l'Est
92100 Boulogne-Billancourt

Bureau d'Etude Structure
KEPHREN
88 Bis Avenue de la Convention,
94117 ARCUEIL

Bureau de Contrôle
XX
XX - X, XX,
X XX

Bureau d'Etude Fluides / Economiste
B27 CODIBAT
165 bis rue de Vaugirard,
75015 PARIS

Préventionniste
XX
XX
XX

Bureau d'Etude Façades
XX
XX,
XX

Coordinateur SPS
XX
XX - X, avenue X
XX

Bureau d'Etude Ascenseurs
XX
XX,
XX

Coordinateur SSI
-
-

Descripteur Economiste
XX
XX,
XX

AMO Environnemental
OASIIS
12 Rue des Frigos,
75013 Paris

Conseil Restauration
XX
XX, XX
XX

Acousticien
XX
XX,
XX

Décorateur
-
-

Architecte Paysagiste
TERABILIS
1365, rue de la Boissière
78370 PLAISIR

Maitre d'Œuvre d'Exécution
-
-

Logo émetteur

Titre du document

PLAN DU SS2

23-059	PC	ARC								01/14/26
Affaire	Phase	Emetteur	Lot	Type	Zone	Niveau	Echelle	Numéro	Indice	Date

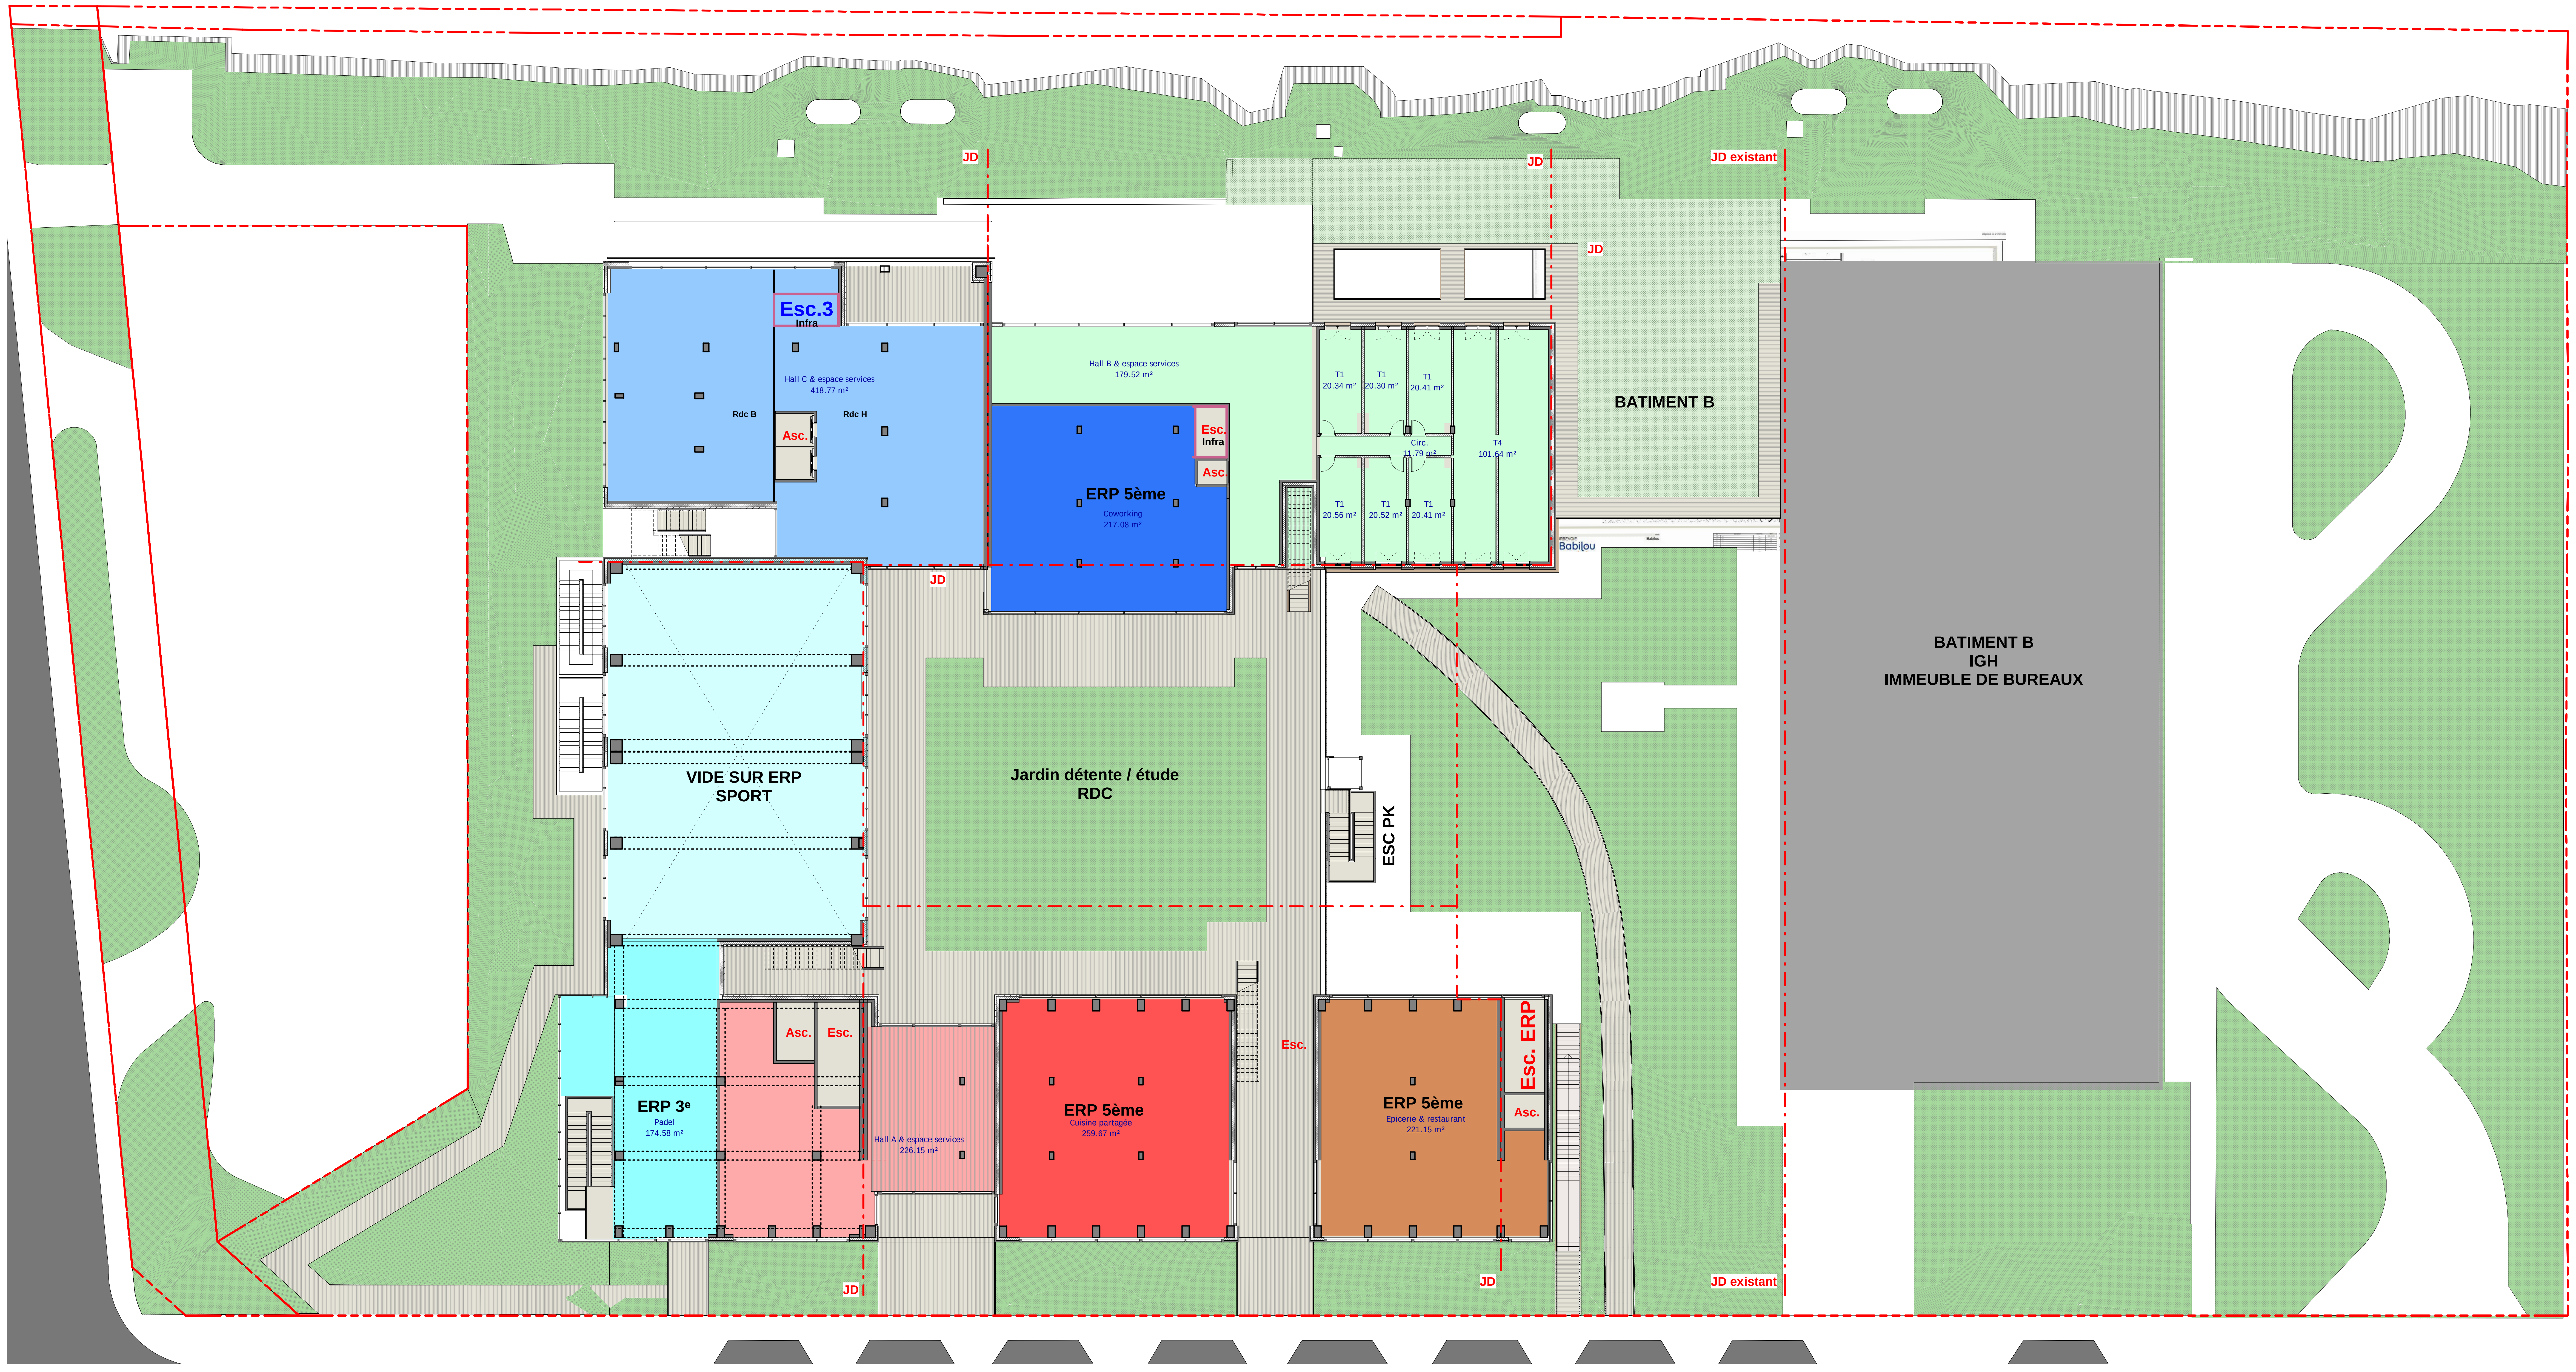

Solo

Reconversion de bureaux en résidence pour étudiants et jeune actifs et ERP sport

92400 COURBEVOIE
11/19 AVENUE DUBONNET

PC

Maître d'ouvrage
XX
Représentée par:

CREDIT AGRICOLE
IMMOBILIER CORPORATE ET PROMOTION
12 Place des Etats-Unis,
92545 Montrouge Cedex

FREO Group
47 RUE DE MONCEAU,
75008 PARIS

Architecte
D.G.M. & ASSOCIES
74 Rue Rivay,
92300 LEVALLOIS-PERRET

Architecte
QUADRI FIORE ARCHITECTURE
39 Rue de l'Est
92100 Boulogne-Billancourt

Bureau d'Etude Structure
KEPHREN
88 Bis Avenue de la Convention,
94117 ARCUEIL

Bureau de Contrôle
XX
XX - X, XX,
X XX

Bureau d'Etude Fluides / Economiste
B27 CODIBAT
165 bis rue de Vaugirard,
75015 PARIS

Préventionniste
XX
XX
XX

Bureau d'Etude Façades
XX
XX,
XX

Coordinateur SPS
XX
XX - X, avenue X
XX

Bureau d'Etude Ascenseurs
XX
XX,
XX

Coordinateur SSI
-
-

Descripteur Economiste
XX
XX,
XX

AMO Environnemental
OASIIS
12 Rue des Frigos,
75013 Paris

Conseil Restauration
XX
XX, XX
XX

Acousticien
XX
XX,
XX

Décorateur
-
-

Architecte Paysagiste
TERABILIS
1365, rue de la Boissière
78370 PLAISIR

Maitre d'Œuvre d'Exécution
-
-

Logo émetteur

Titre du document

PLAN DU RDC

Affaire	Phase	Emetteur	Lot	Type	Zone	Niveau	Echelle	Numéro	Indice	Date
23-059	PC	ARC								02/26

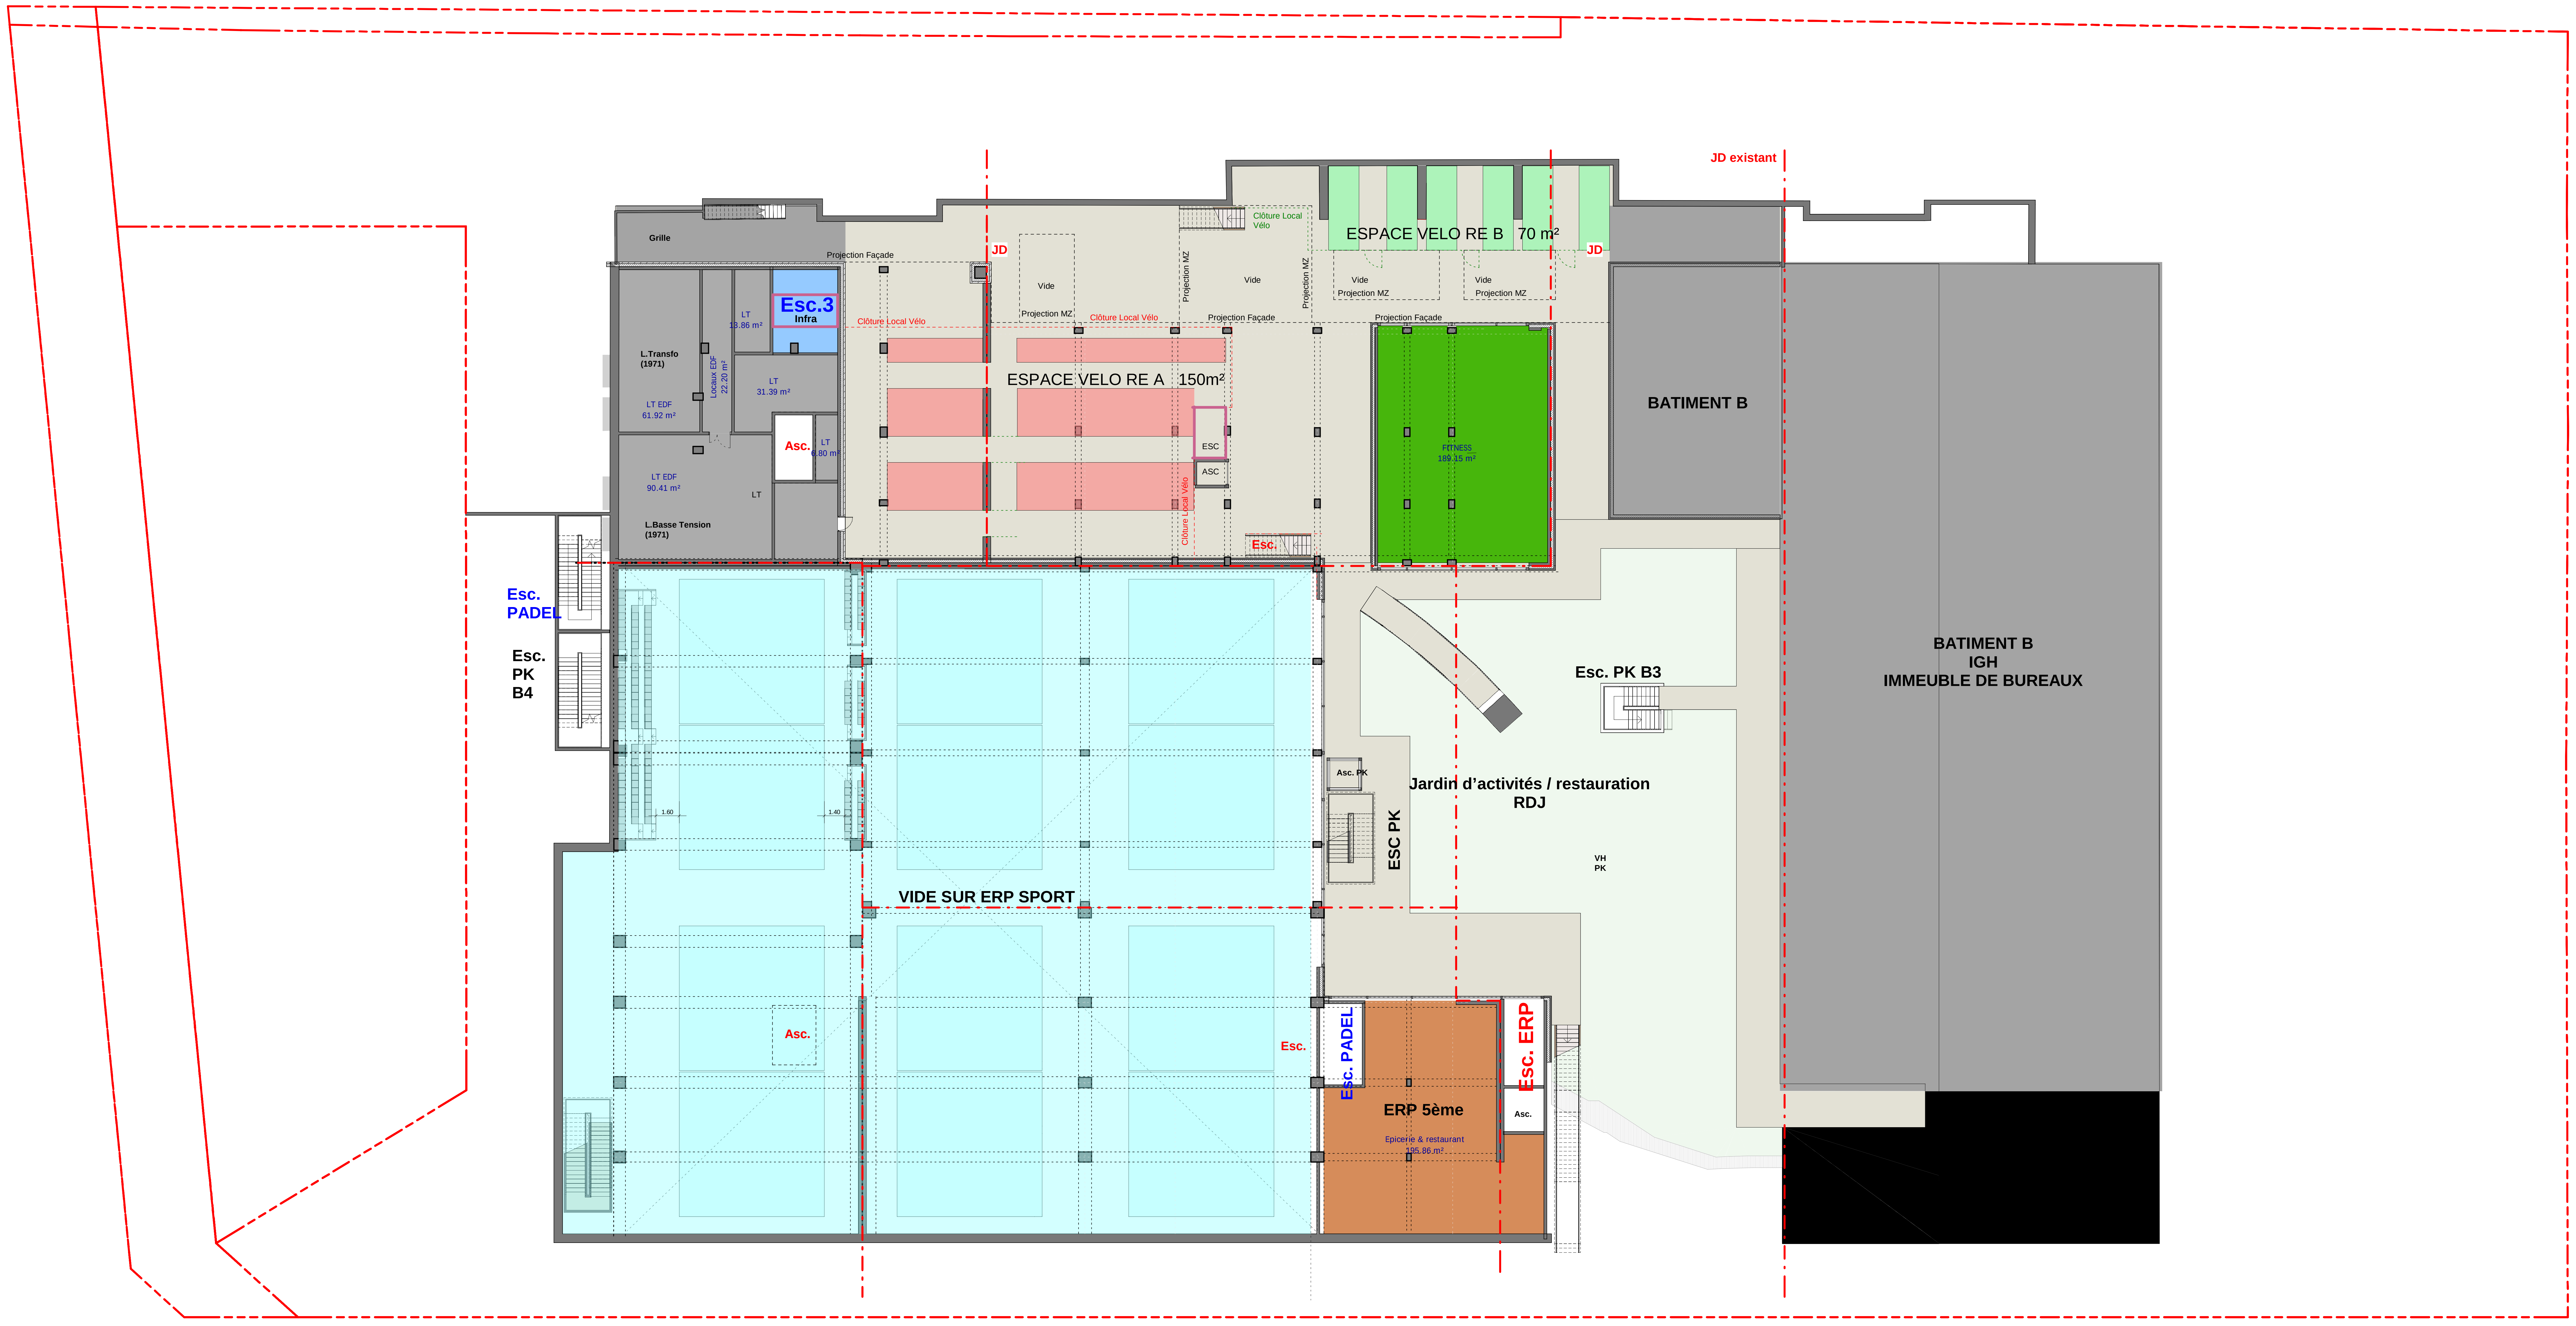

Solo

Reconversion de bureaux en résidence pour étudiants et jeune actifs et ERP sport
92400 COURBEVOIE
11/19 AVENUE DUBONNET

PC

Maître d'ouvrage
XX
Représentée par:

CREDIT AGRICOLE
IMMOBILIER CORPORATE ET PROMOTION
12 Place des Etats-Unis,
92545 Montrouge Cedex

FREO Group
47 RUE DE MONCEAU,
75008 PARIS

Architecte
D.G.M. & ASSOCIES
74 Rue Rivay,
92300 LEVALLOIS-PERRET

Architecte
QUADRI FIORE ARCHITECTURE
39 Rue de l'Est
92100 Boulogne-Billancourt

Bureau d'Etude Structure
KEPHREN
88 Bis Avenue de la Convention,
94117 ARCUEIL

Bureau de Contrôle
XX
XX - X, XX,
X XX

Bureau d'Etude Fluides / Economiste
B27 CODIBAT
165 bis rue de Vaugirard,
75015 PARIS

Préventionniste
XX
XX
XX

Bureau d'Etude Façades
XX
XX,
XX

Coordinateur SPS
XX
XX - X, avenue X
XX

Bureau d'Etude Ascenseurs
XX
XX,
XX

Coordinateur SSI
-
-

Descripteur Economiste
XX
XX,
XX

AMO Environnemental
OASIIS
12 Rue des Frigos,
75013 Paris

Conseil Restauration
XX
XX, XX
XX

Acousticien
XX
XX,
XX

Décorateur
-
-

Architecte Paysagiste
TERABILIS
1365, rue de la Boissière
78370 PLAISIR

Maitre d'Œuvre d'Exécution
-
-

Logo émetteur

Titre du document

PLAN DU SS1/ RDJ

Affaire	Phase	Emetteur	Lot	Type	Zone	Niveau	Echelle	Numéro	Indice	Date
23-059	PC	ARC								01/14/26

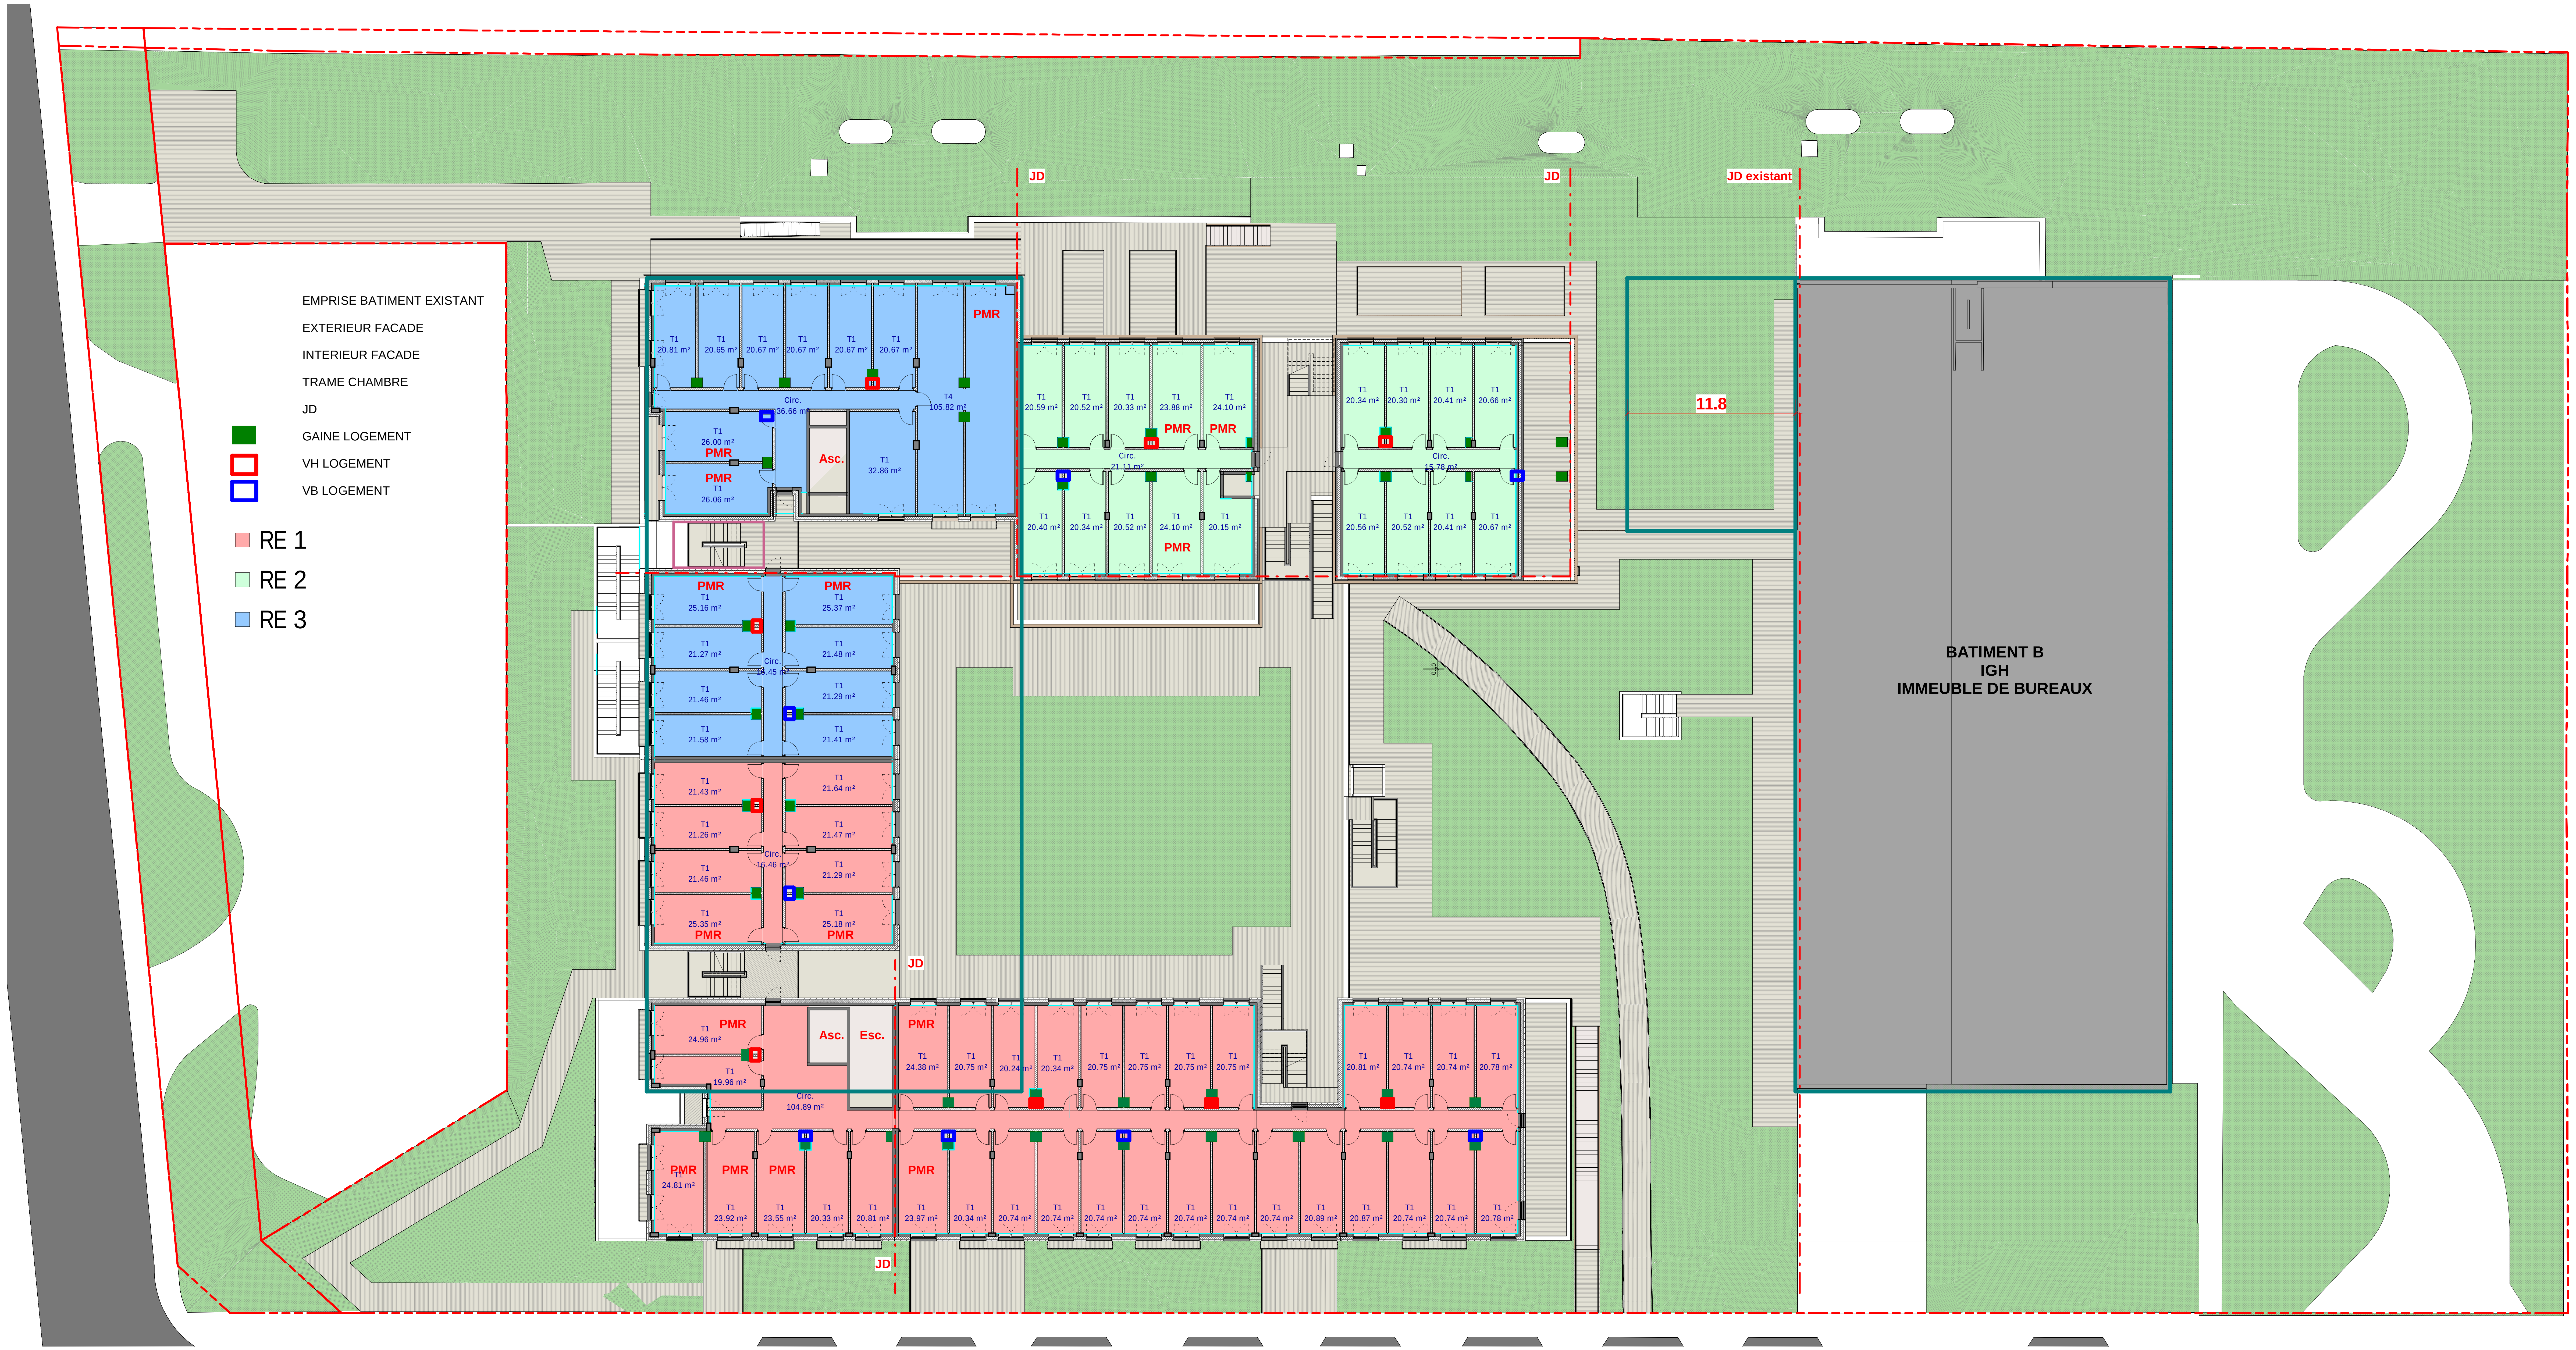

Solo

Reconversion de bureaux en résidence pour étudiants et jeune actifs et ERP sport
92400 COURBEVOIE
11/19 AVENUE DUBONNET

PC

Maître d'ouvrage
XX
Représentée par:

CREDIT AGRICOLE
IMMOBILIER CORPORATE ET PROMOTION
12 Place des Etats-Unis,
92545 Montrouge Cedex

FREO Group
47 RUE DE MONCEAU,
75008 PARIS

Architecte
D.G.M. & ASSOCIES
74 Rue Rivay,
92300 LEVALLOIS-PERRET

Architecte
QUADRI FIORE ARCHITECTURE
39 Rue de l'Est
92100 Boulogne-Billancourt

Bureau d'Etude Structure
KEPHREN
88 Bis Avenue de la Convention,
94117 ARCUEIL

Bureau de Contrôle
XX
XX - X, XX,
X XX

Bureau d'Etude Fluides / Economiste
B27 CODIBAT
165 bis rue de Vaugirard,
75015 PARIS

Préventionniste
XX
XX
XX

Bureau d'Etude Façades
XX
XX,
XX

Coordinateur SPS
XX
XX - X, avenue X
XX

Bureau d'Etude Ascenseurs
XX
XX,
XX

Coordinateur SSI
-
-

Descripteur Economiste
XX
XX,
XX

AMO Environnemental
OASIIS
12 Rue des Frigos,
75013 Paris

Conseil Restauration
XX
XX, XX
XX

Acousticien
XX
XX,
XX

Décorateur
-
-

Architecte Paysagiste
TERABILIS
1365, rue de la Boissière
78370 PLAISIR

Maitre d'Œuvre d'Exécution
-
-

Logo émetteur

Titre du document

PLAN DU R+3

Affaire	Phase	Emetteur	Lot	Type	Zone	Niveau	Echelle	Numéro	Indice	Date
23-059	PC	ARC								01/14/26