Solo

DEMOLITION ET RECONSTRUCTION AVEC EXTENSION D'UN IMMEUBLE DE BUREAUX EN RESIDENCE ETUDIANTE, ERP SPORT ET COMMERCE

92400 COURBEVOIE
11/19 AVENUE DUBONNET

PC

Maître d'ouvrage

Représentée par:

SOLO operating France
47, rue de Monceau - 75008 Paris
Capital : 10 000 €
992 343 418 RCS Paris

CREDIT AGRICOLE IMMOBILIER ET PROMOTION
12 Place des Etats-Unis,
92545 Montrouge Cedex

FREO Group
47 RUE DE MONCEAU,
75008 PARIS

Signé par :
CE82C5EC3C02486...

Pour FREO FRANCE ASSET MANAGEMENT, Président
Monsieur Romain Frémont

Architecte Mandataire
D.G.M. & ASSOCIES
74 Rue Rivay,
92300 LEVALLOIS-PERRET

D.G.M. & Associés
74, rue Rivay - 92300 LEVALLOIS-PERRET
N° National d'Ordre Architecte S 02659
RCS Nanterre B 391 871 316
Tél. : 01 41 38 07 70

Architecte
QUADRI FIORE ARCHITECTURE
39 Rue de l'Est,
92100 Boulogne-Billancourt

Architecte Paysagiste Sous-traitant
TERABILIS
1365, rue de la Boissière,
78370 PLAISIR

Bureau de Contrôle
QUALICONSULT
Agence Grands Travaux
127/131 Chemin des Bassins Zone Europarc
94035 Créteil

Bureau d'Etude Structure
KEPHREN
88 Bis Avenue de la Convention,
94117 ARCUEIL

Préventionniste
BATISS
35 Avenue Pierre Semard,
94200 Ivry-sur-Seine

Bureau d'Etude Fluides
CODIBAT
Immeuble le QUARTZ
58/70 Chemin de la justice
92290 Châtenay-Malabry

AMO Environnemental
OASIIS
12 Rue des Frigos,
75013 Paris

Descripteur Economiste
GVI
65 rue de Reuilly,
75012 Paris

Acousticien
LASA
28 Rue de Chambéry,
75015 Paris

Logo émetteur

Titre du document

PLAN DU SS2
ETAT PROJETE

Affaire N° 23-059

Affaire	Phase	Emetteur	Lot	Type	Zone	Niveau	Echelle	Numéro	Indice	Date
	PC	DGM	ARC	PLN	TZ	SS2	1 : 200	A1_1.03		26/02/26

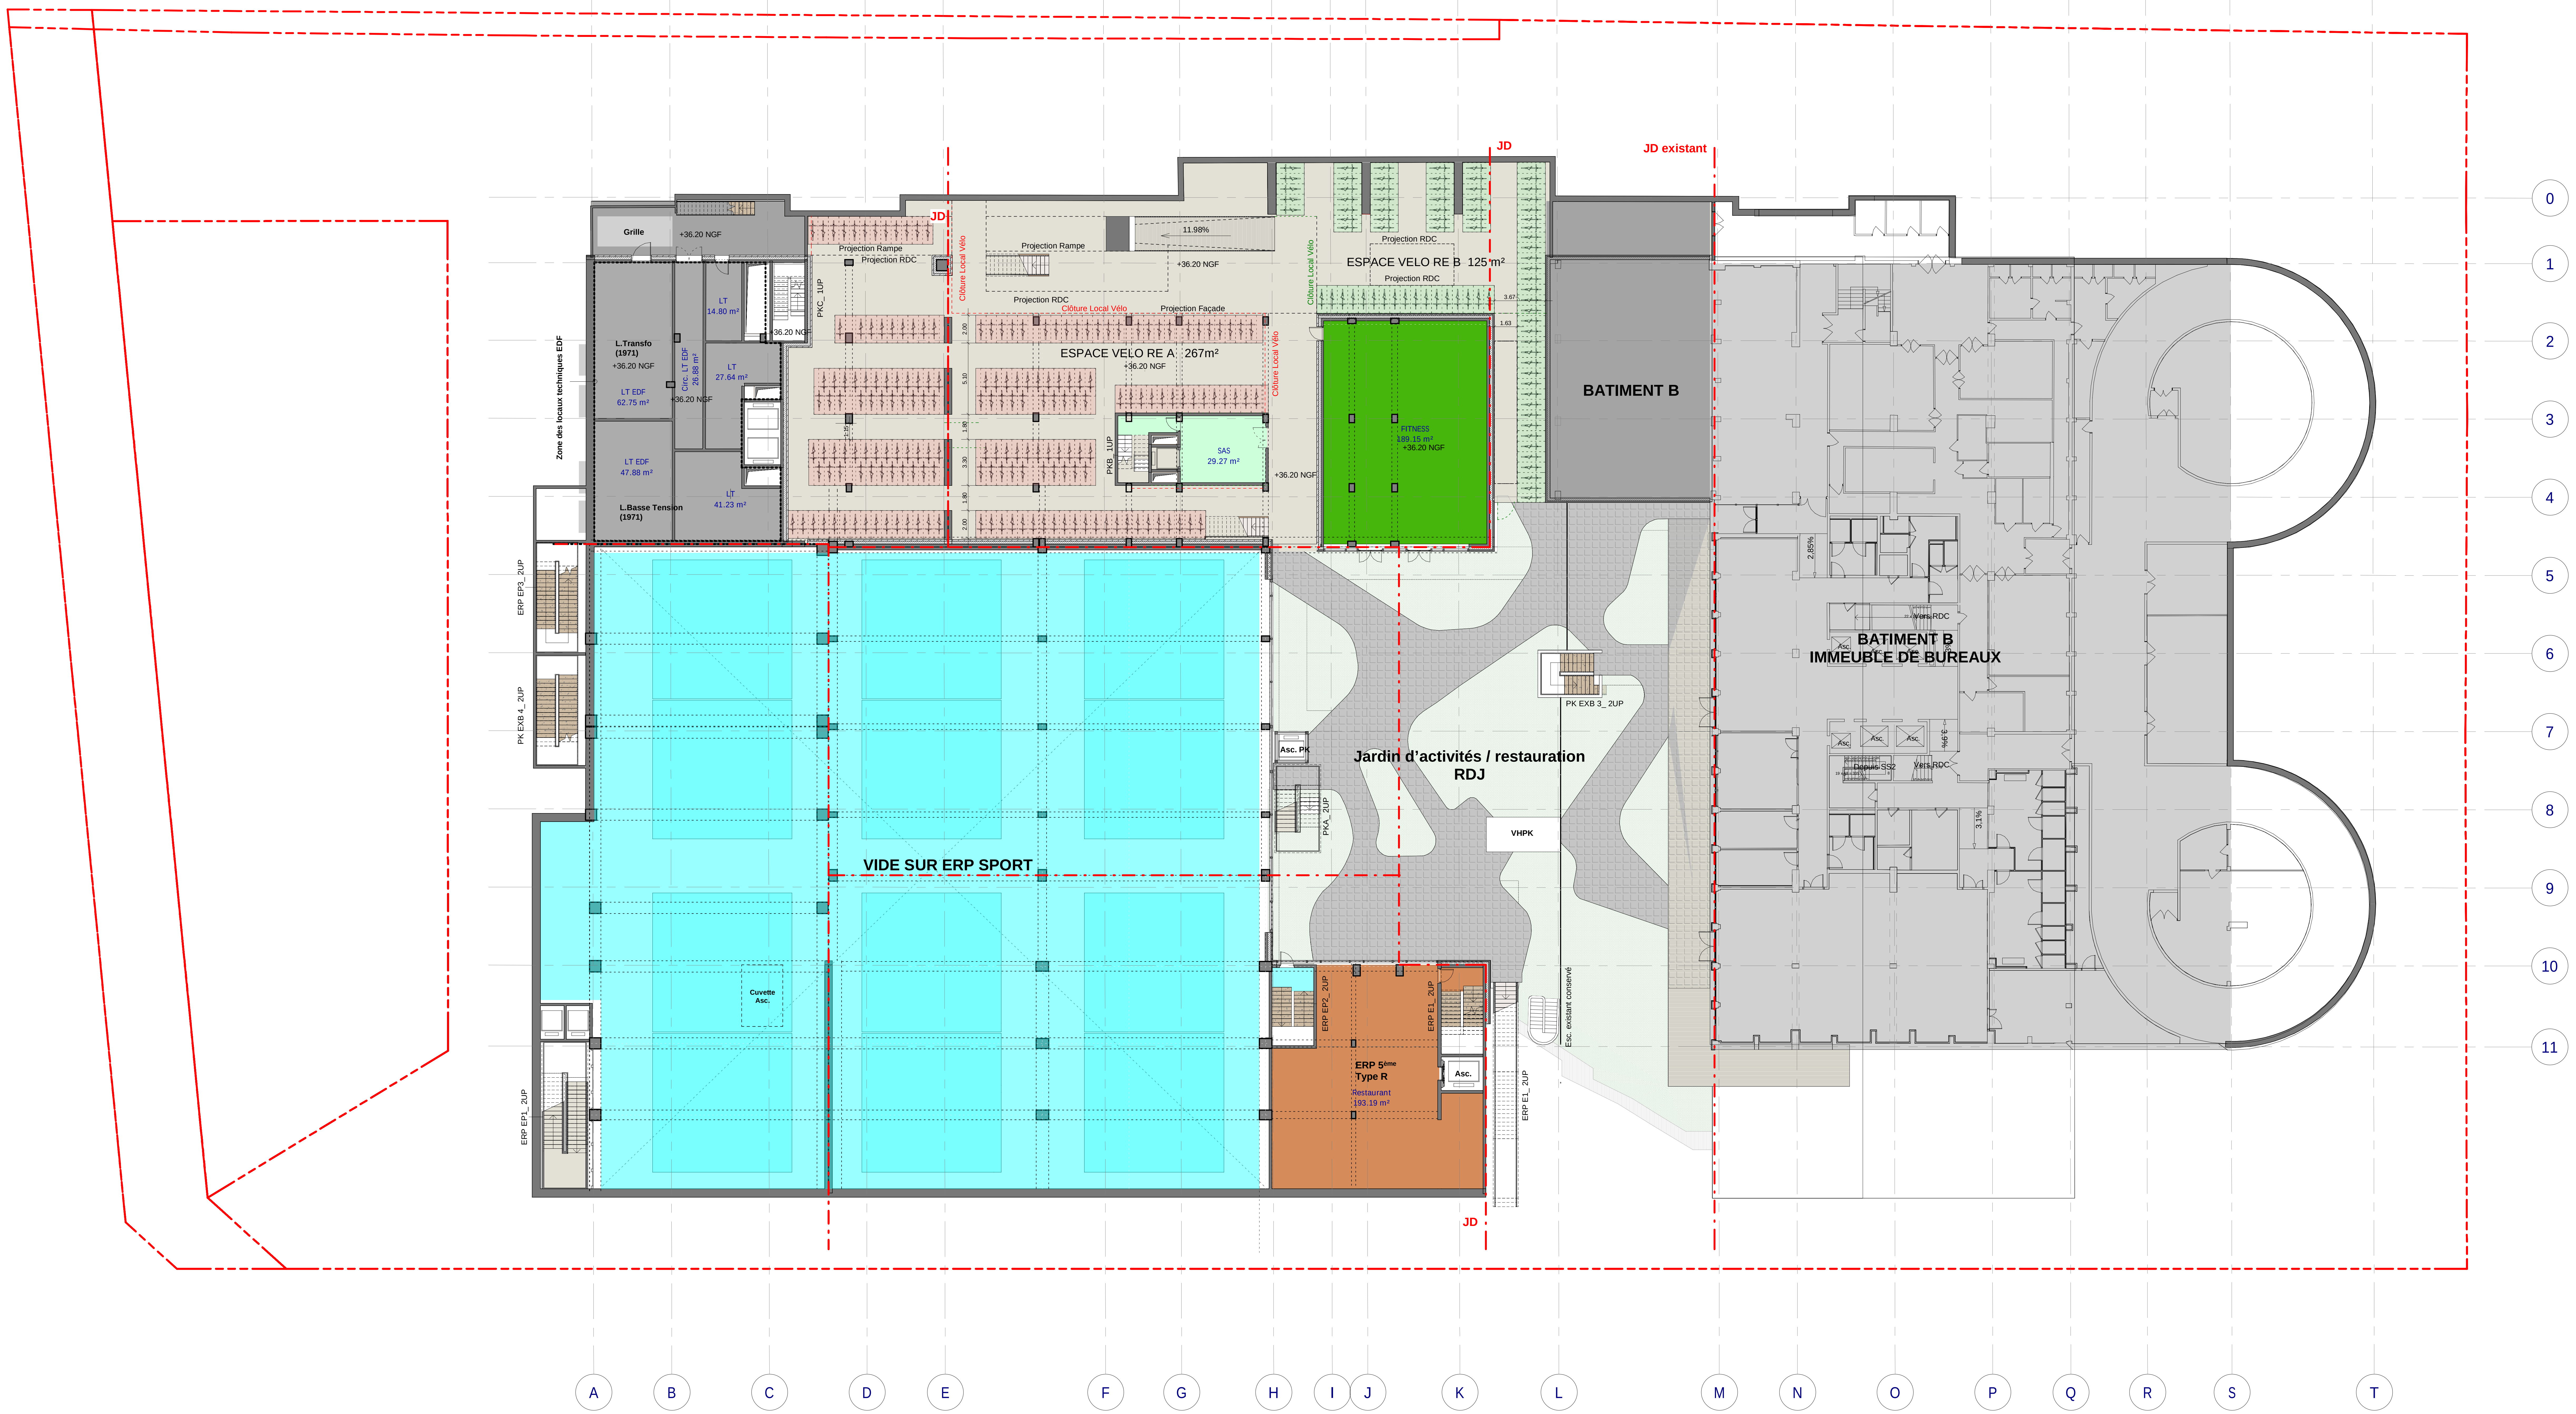

Solo

DEMOLITION ET RECONSTRUCTION AVEC EXTENSION D'UN IMMEUBLE DE BUREAUX EN RESIDENCE ETUDIANTE, ERP SPORT ET COMMERCE
92400 COURBEVOIE
11/19 AVENUE DUBONNET

PC

Maître d'ouvrage
Représentée par:

SOLO operating France
47, rue de Monceau - 75008 Paris
Capital : 10 000 €
992 343 418 RCS Paris

CREDIT AGRICOLE IMMOBILIER ET PROMOTION
12 Place des Etats-Unis,
92545 Montrouge Cedex

FREO Group
47 RUE DE MONCEAU,
75008 PARIS
Signé par :
CE82C5EC3C02486...
Pour FREO FRANCE ASSET MANAGEMENT, Président
Monsieur Romain Frémont

Architecte Mandataire
D.G.M. & ASSOCIES
74 Rue Rivay,
92300 LEVALLOIS-PERRET

D.G.M. & Associés
74, rue Rivay - 92300 LEVALLOIS-PERRET
N° National d'Ordre Architecte S 02659
RCS Nanterre B 391 871 316
Tél. : 01 41 38 07 70

Architecte
QUADRI FIORE ARCHITECTURE
39 Rue de l'Est,
92100 Boulogne-Billancourt

Architecte Paysagiste Sous-traitant
TERABILIS
1365, rue de la Boissière,
78370 PLAISIR

Bureau de Contrôle
QUALICONSULT
Agence Grands Travaux
127/131 Chemin des Bassins Zone Europarc
94035 Créteil

Bureau d'Etude Structure
KEPHREN
88 Bis Avenue de la Convention,
94117 ARCUEIL

Préventionniste
BATISS
35 Avenue Pierre Semard,
94200 Ivry-sur-Seine

Bureau d'Etude Fluides
CODIBAT
Immeuble le QUARTZ
58/70 Chemin de la justice
92290 Châtenay-Malabry

AMO Environnemental
OASIIS
12 Rue des Frigos,
75013 Paris

Descripteur Economiste
GVI
65 rue de Reuilly,
75012 Paris

Acousticien
LASA
28 Rue de Chambéry,
75015 Paris

Logo émetteur

Titre du document

PLAN DU SS1/ RDJ
ETAT PROJETE

Affaire N° 23-059

Affaire	Phase	Emetteur	Lot	Type	Zone	Niveau	Echelle	Numéro	Indice	Date
	PC	DGM	ARC	PLN	TZ	SS1/ RDJ	1 : 200	A1_1.04		26/02/26

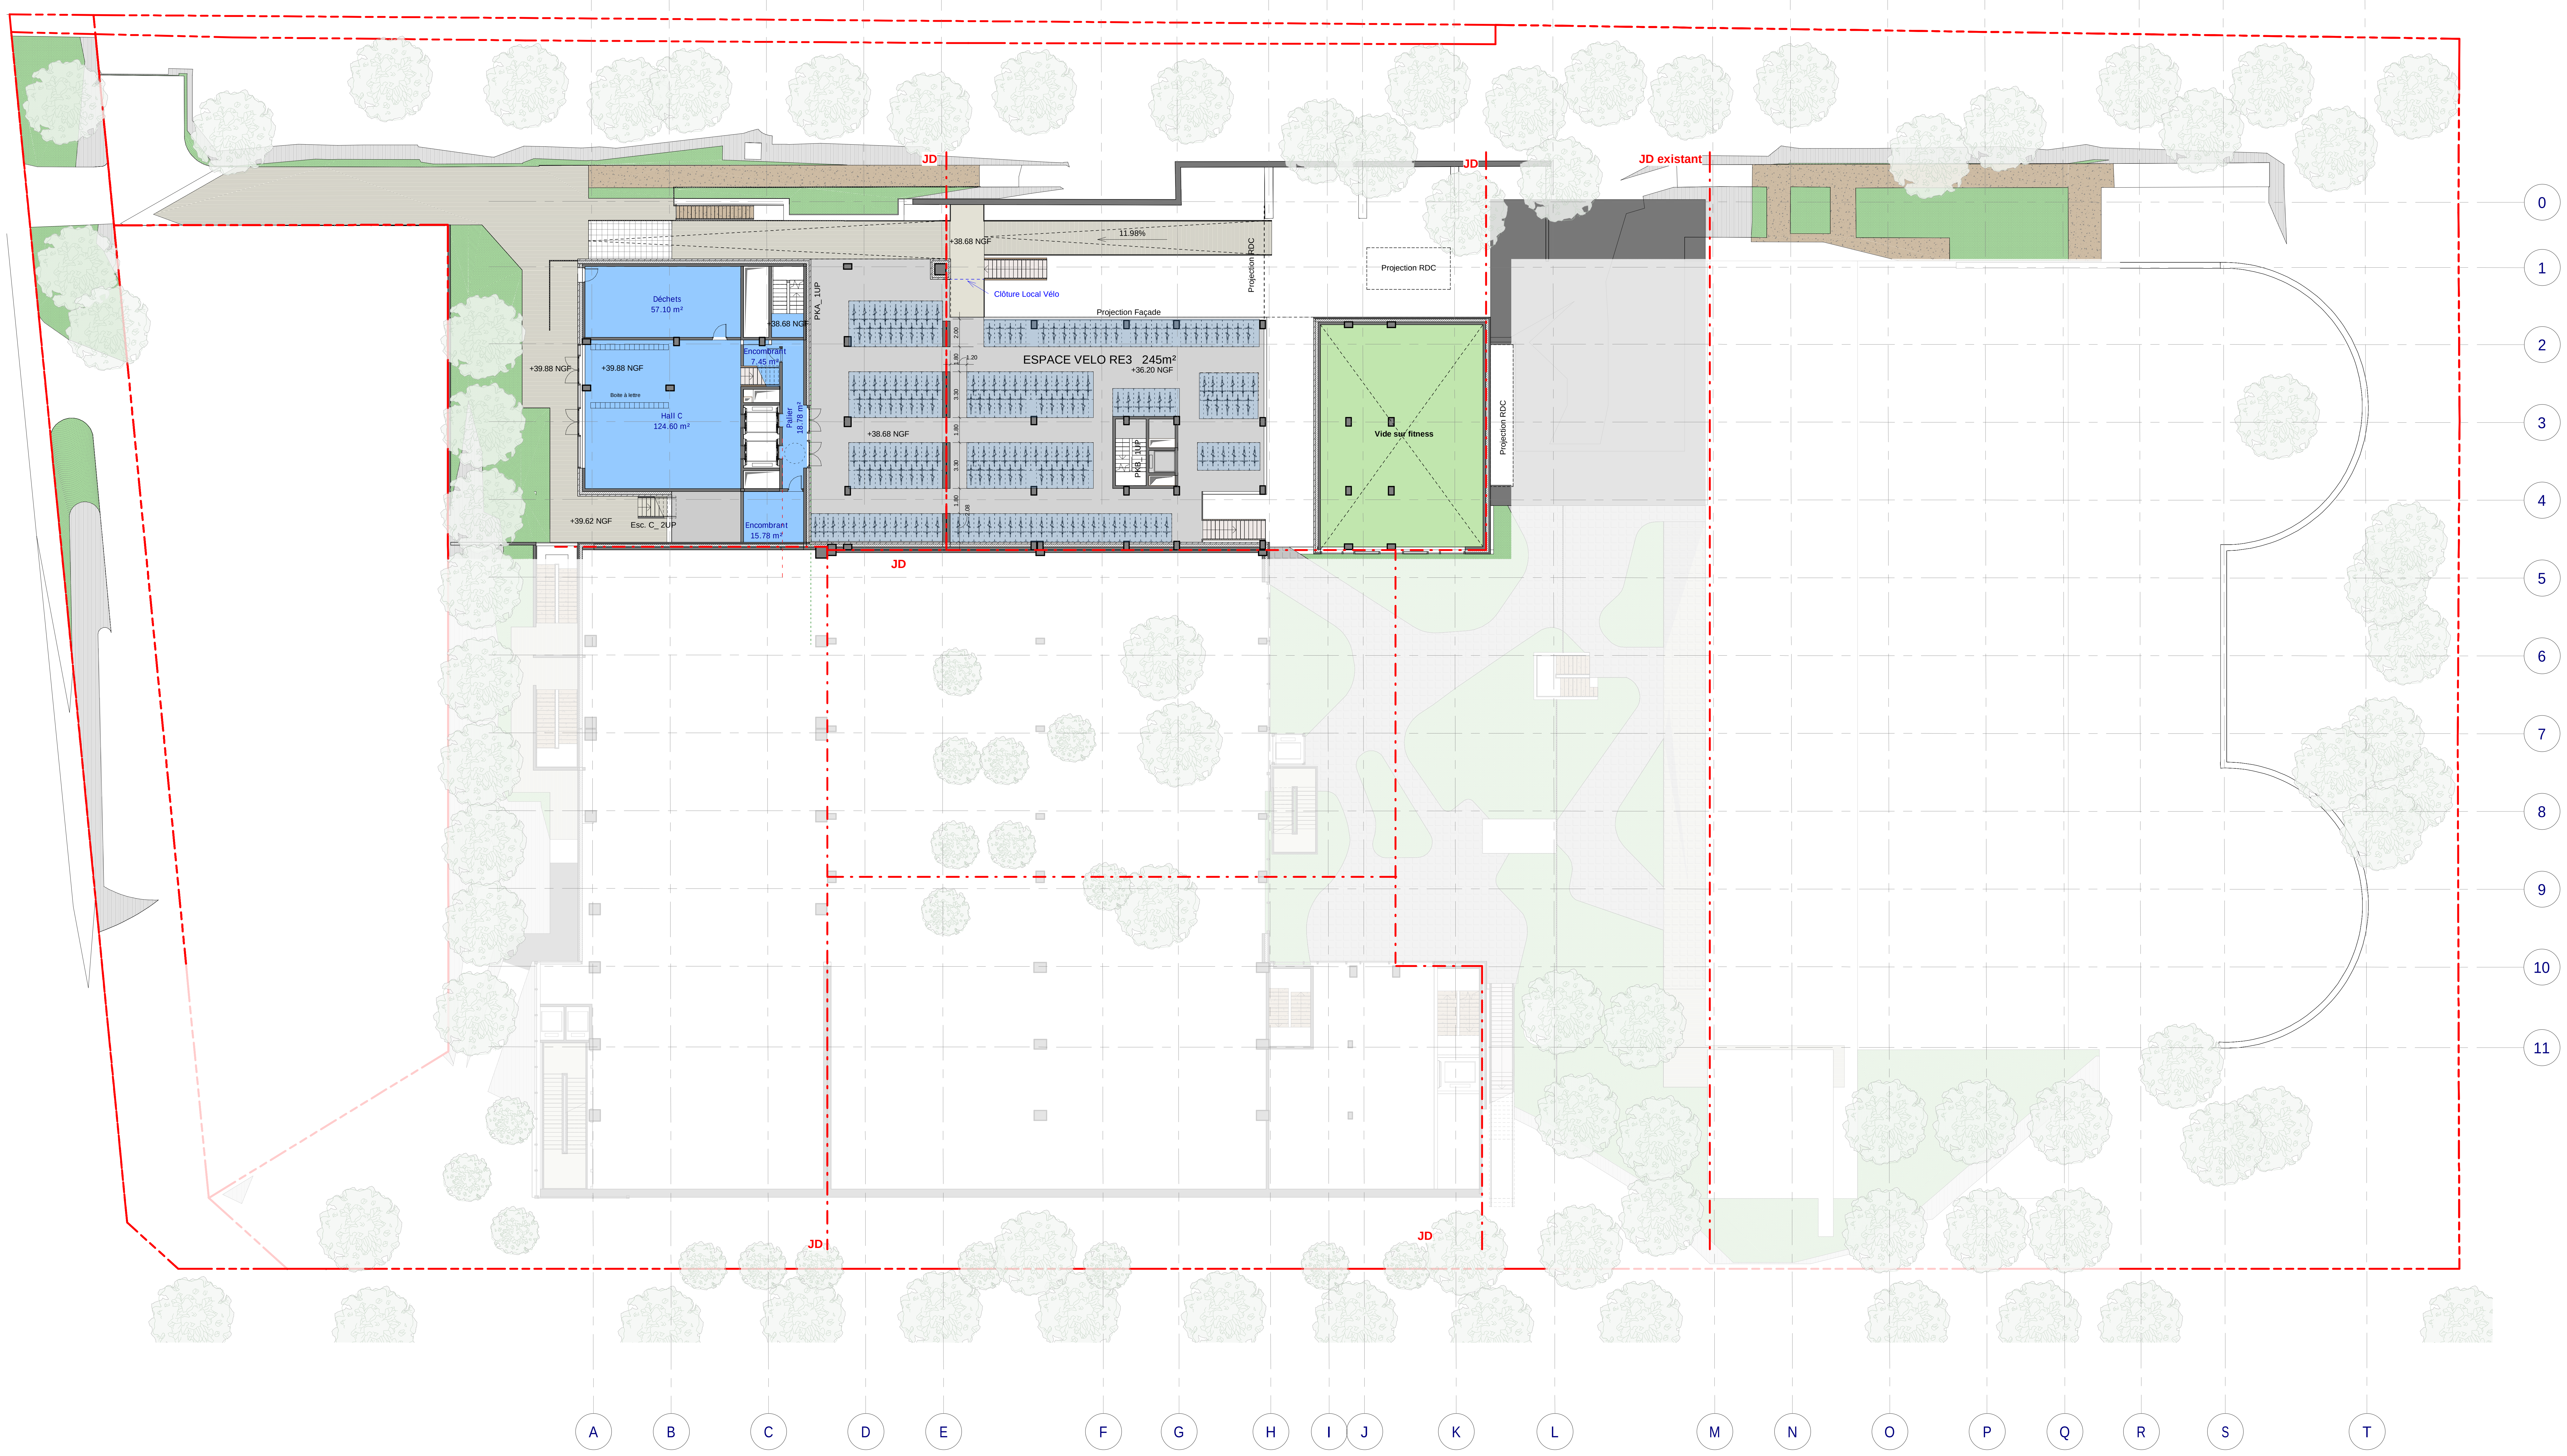

Solo

DEMOLITION ET RECONSTRUCTION AVEC EXTENSION D'UN IMMEUBLE DE BUREAUX EN RESIDENCE ETUDIANTE, ERP SPORT ET COMMERCE
92400 COURBEVOIE
11/19 AVENUE DUBONNET

PC

Maître d'ouvrage

SOLO operating France
47, rue de Monceau - 75008 Paris
Capital : 10 000 €
992 343 418 RCS Paris

Représentée par:

CREDIT AGRICOLE IMMOBILIER ET PROMOTION
12 Place des Etats-Unis,
92545 Montrouge Cedex

FREO Group
47 RUE DE MONCEAU,
75008 PARIS

Signé par :
CE82C5EC3C02486...
Pour FREO FRANCE ASSET MANAGEMENT, Président
Monsieur Romain Frémont

Architecte Mandataire
D.G.M. & ASSOCIES
74 Rue Rivay,
92300 LEVALLOIS-PERRET

D.G.M. & Associés
74, rue Rivay - 92300 LEVALLOIS-PERRET
N° National d'Ordre Architecte S 02659
RCS Nanterre B 391 871 316
Tél. : 01 41 38 07 70

Architecte
QUADRI FIORE ARCHITECTURE
39 Rue de l'Est,
92100 Boulogne-Billancourt

Architecte Paysagiste Sous-traitant
TERABILIS
1365, rue de la Boissière,
78370 PLAISIR

Bureau de Contrôle
QUALICONSULT
Agence Grands Travaux
127/131 Chemin des Bassins Zone Europarc
94035 Créteil

Bureau d'Etude Structure
KEPHREN
88 Bis Avenue de la Convention,
94117 ARCUEIL

Préventionniste
BATISS
35 Avenue Pierre Semard,
94200 Ivry-sur-Seine

Bureau d'Etude Fluides
CODIBAT
Immeuble le QUARTZ
58/70 Chemin de la justice
92290 Châtenay-Malabry

AMO Environnemental
OASIIS
12 Rue des Frigos,
75013 Paris

Descripteur Economiste
GVI
65 rue de Reuilly,
75012 Paris

Acousticien
LASA
28 Rue de Chambéry,
75015 Paris

Logo émetteur

Titre du document

PLAN DU SS1/ RDJ_MEZZANINE
ETAT PROJETE

Affaire N° 23-059

Affaire	Phase	Emetteur	Lot	Type	Zone	Niveau	Echelle	Numéro	Indice	Date
	PC	DGM	ARC	PLN	TZ	SS1/ RDJ_MEZZ.	1 : 200	A1_1.05		26/02/26

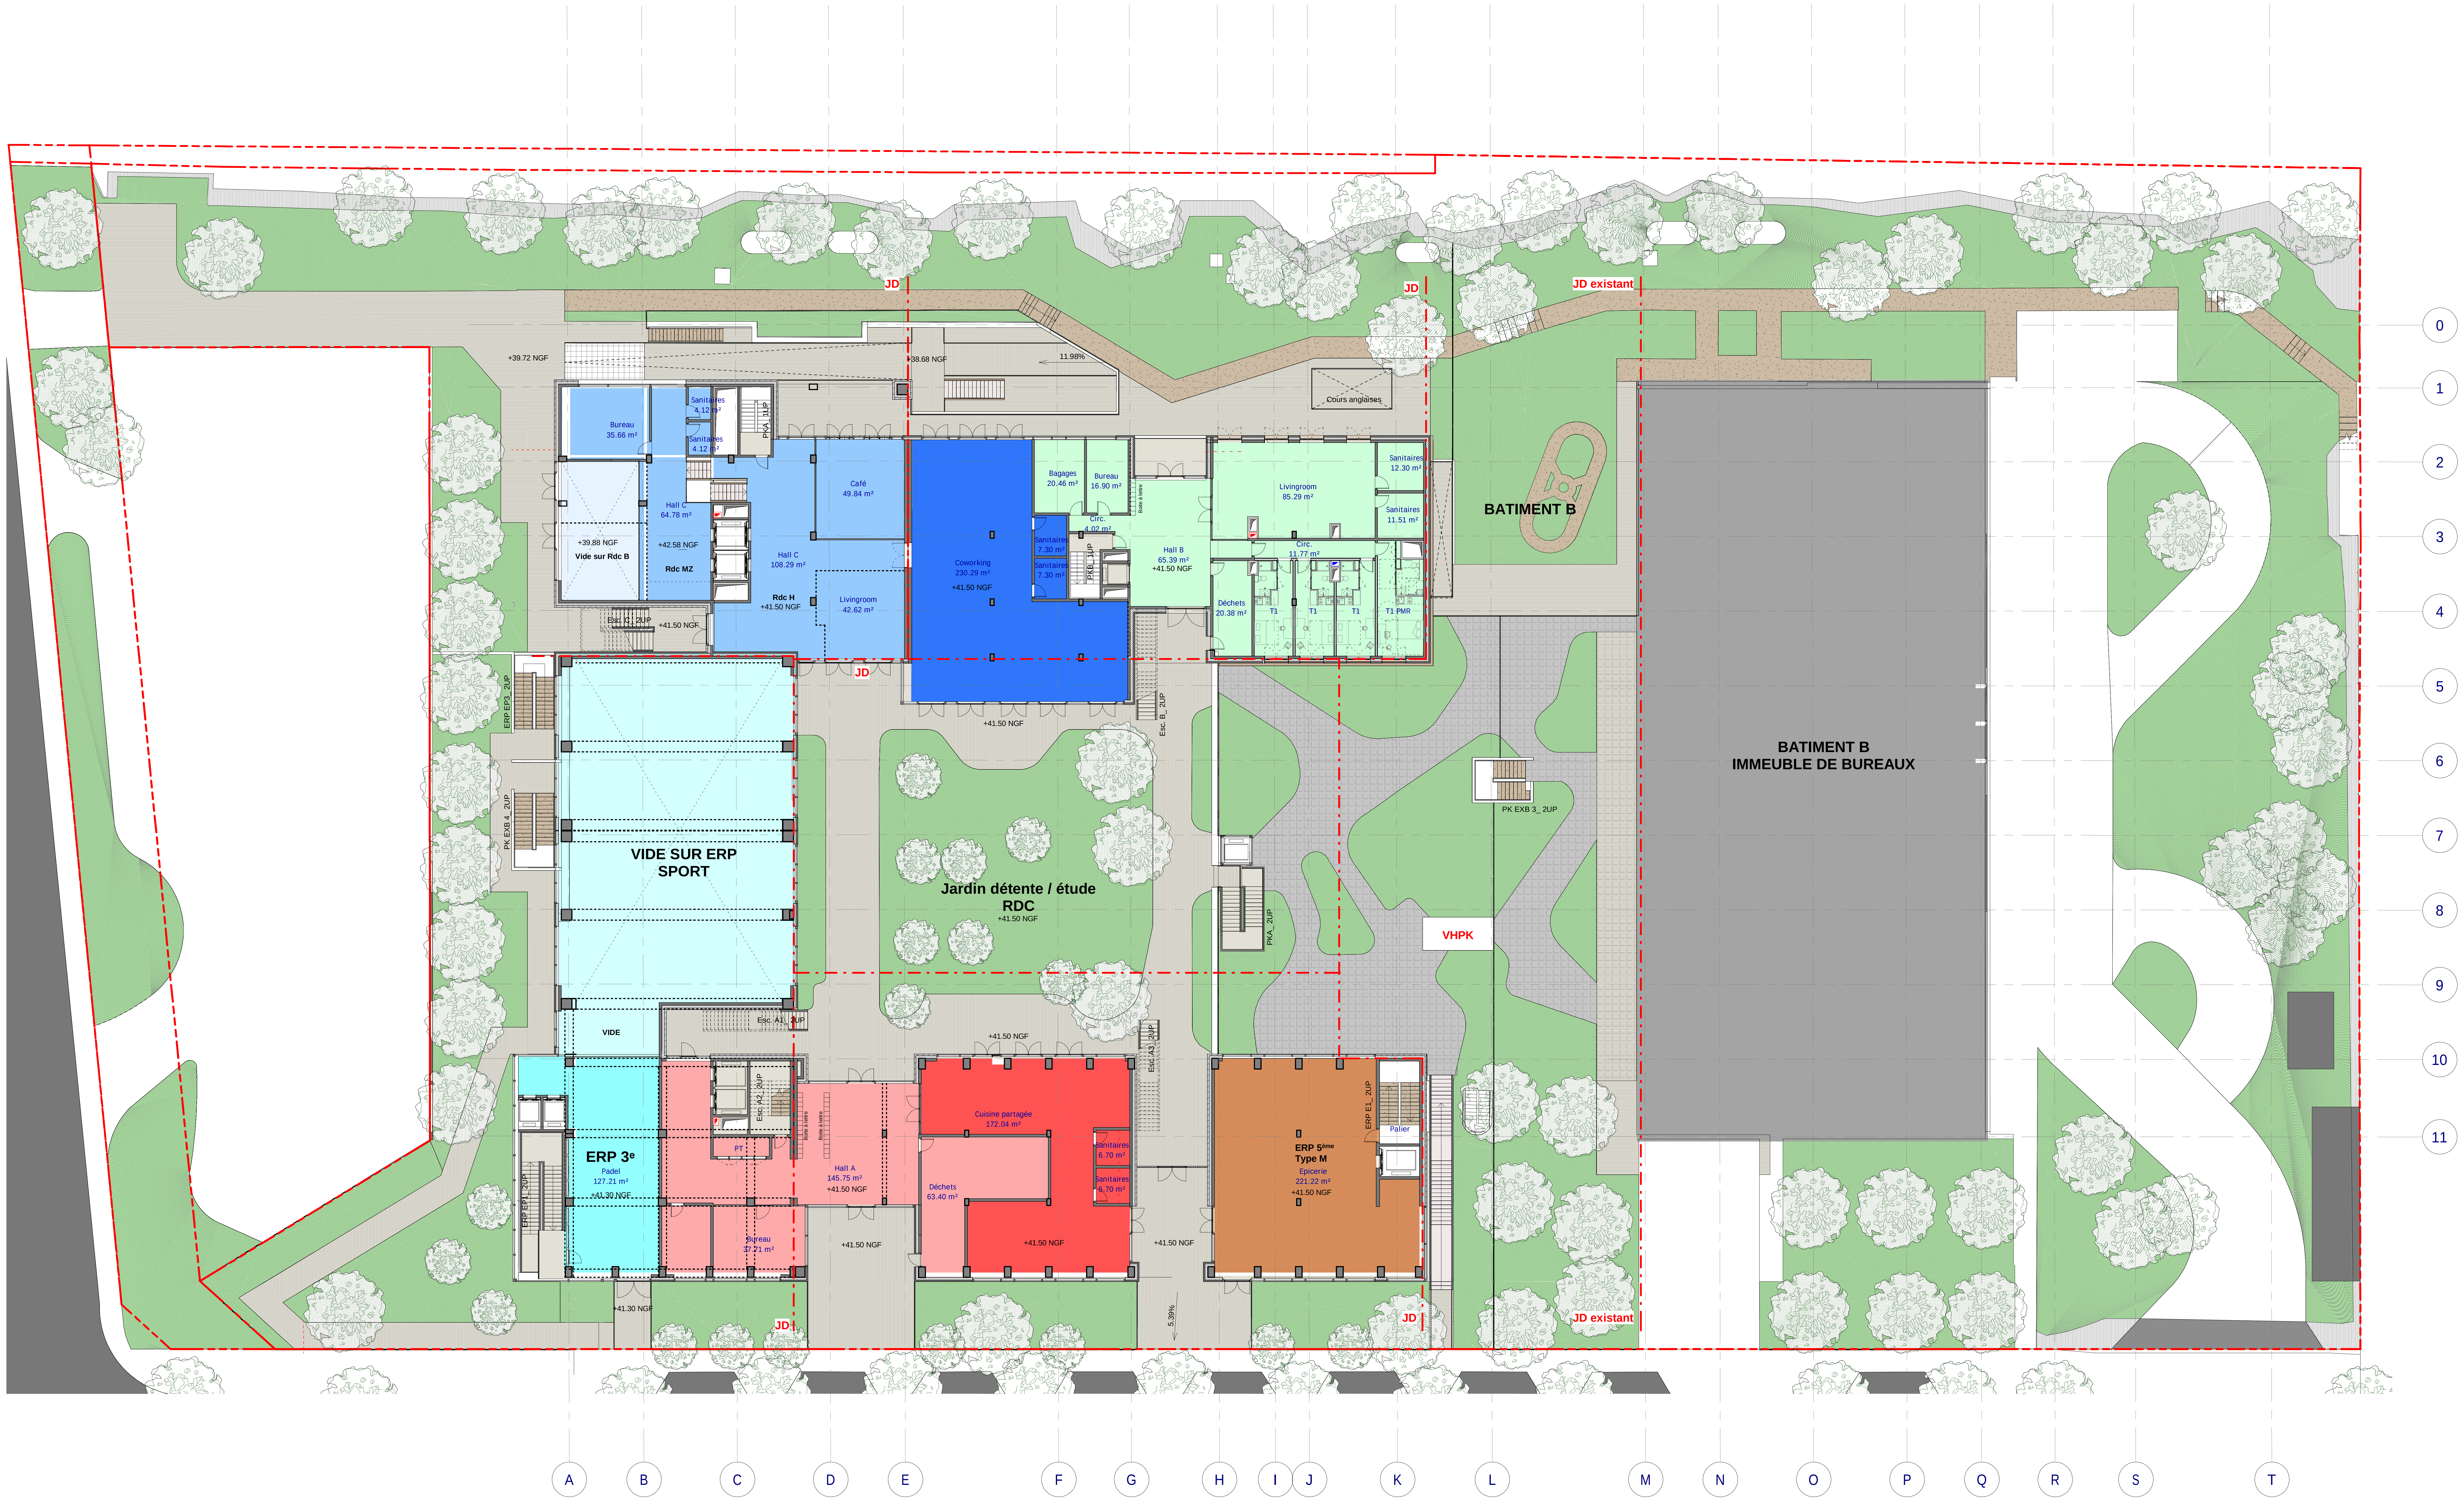

Solo

DEMOLITION ET RECONSTRUCTION AVEC EXTENSION D'UN IMMEUBLE DE BUREAUX EN RESIDENCE ETUDIANTE, ERP SPORT ET COMMERCE

92400 COURBEVOIE
11/19 AVENUE DUBONNET

PC

Maître d'ouvrage

SOLO operating France
47, rue de Monceau - 75008 Paris
Capital : 10 000 €
992 343 418 RCS Paris

Représentée par:

CREDIT AGRICOLE IMMOBILIER ET PROMOTION
12 Place des Etats-Unis,
92545 Montrouge Cedex

FREO Group
47 RUE DE MONCEAU,
75008 PARIS

Signé par :
CE82C5EC3C02486...
Pour FREO FRANCE ASSET MANAGEMENT, Président
Monsieur Romain Frémont

Architecte Mandataire
D.G.M. & ASSOCIES
74 Rue Rivay,
92300 LEVALLOIS-PERRET

D.G.M. & Associés
4, rue Rivay - 92300 LEVALLOIS-PERRET
N° National d'Ordre Architecte S 02659
RCS Nanterre B 391 871 316
Tél. : 01 41 38 07 70

Architecte
QUADRI FIORE ARCHITECTURE
39 Rue de l'Est,
92100 Boulogne-Billancourt

Architecte Paysagiste Sous-traitant
TERABILIS
1365, rue de la Boissière,
78370 PLAISIR

Bureau de Contrôle
QUALICONSULT
Agence Grands Travaux
127/131 Chemin des Bassins Zone Europarc
94035 Créteil

Bureau d'Etude Structure
KEPHREN
88 Bis Avenue de la Convention,
94117 ARCUEIL

Préventionniste
BATISS
35 Avenue Pierre Semard,
94200 Ivry-sur-Seine

Bureau d'Etude Fluides
CODIBAT
Immeuble le QUARTZ
58/70 Chemin de la justice
92290 Châtenay-Malabry

AMO Environnemental
OASIIS
12 Rue des Frigos,
75013 Paris

Descripteur Economiste
GVI
65 rue de Reuilly,
75012 Paris

Acousticien
LASA
28 Rue de Chambéry,
75015 Paris

Logo émetteur

Titre du document

PLAN DU RDC
ETAT PROJETE

Affaire N° 23-059

Affaire	Phase	Emetteur	Lot	Type	Zone	Niveau	Echelle	Numéro	Indice	Date
	PC	DGM	ARC	PLN	TZ	RDC	1 : 200	A1_1.06		26/02/26

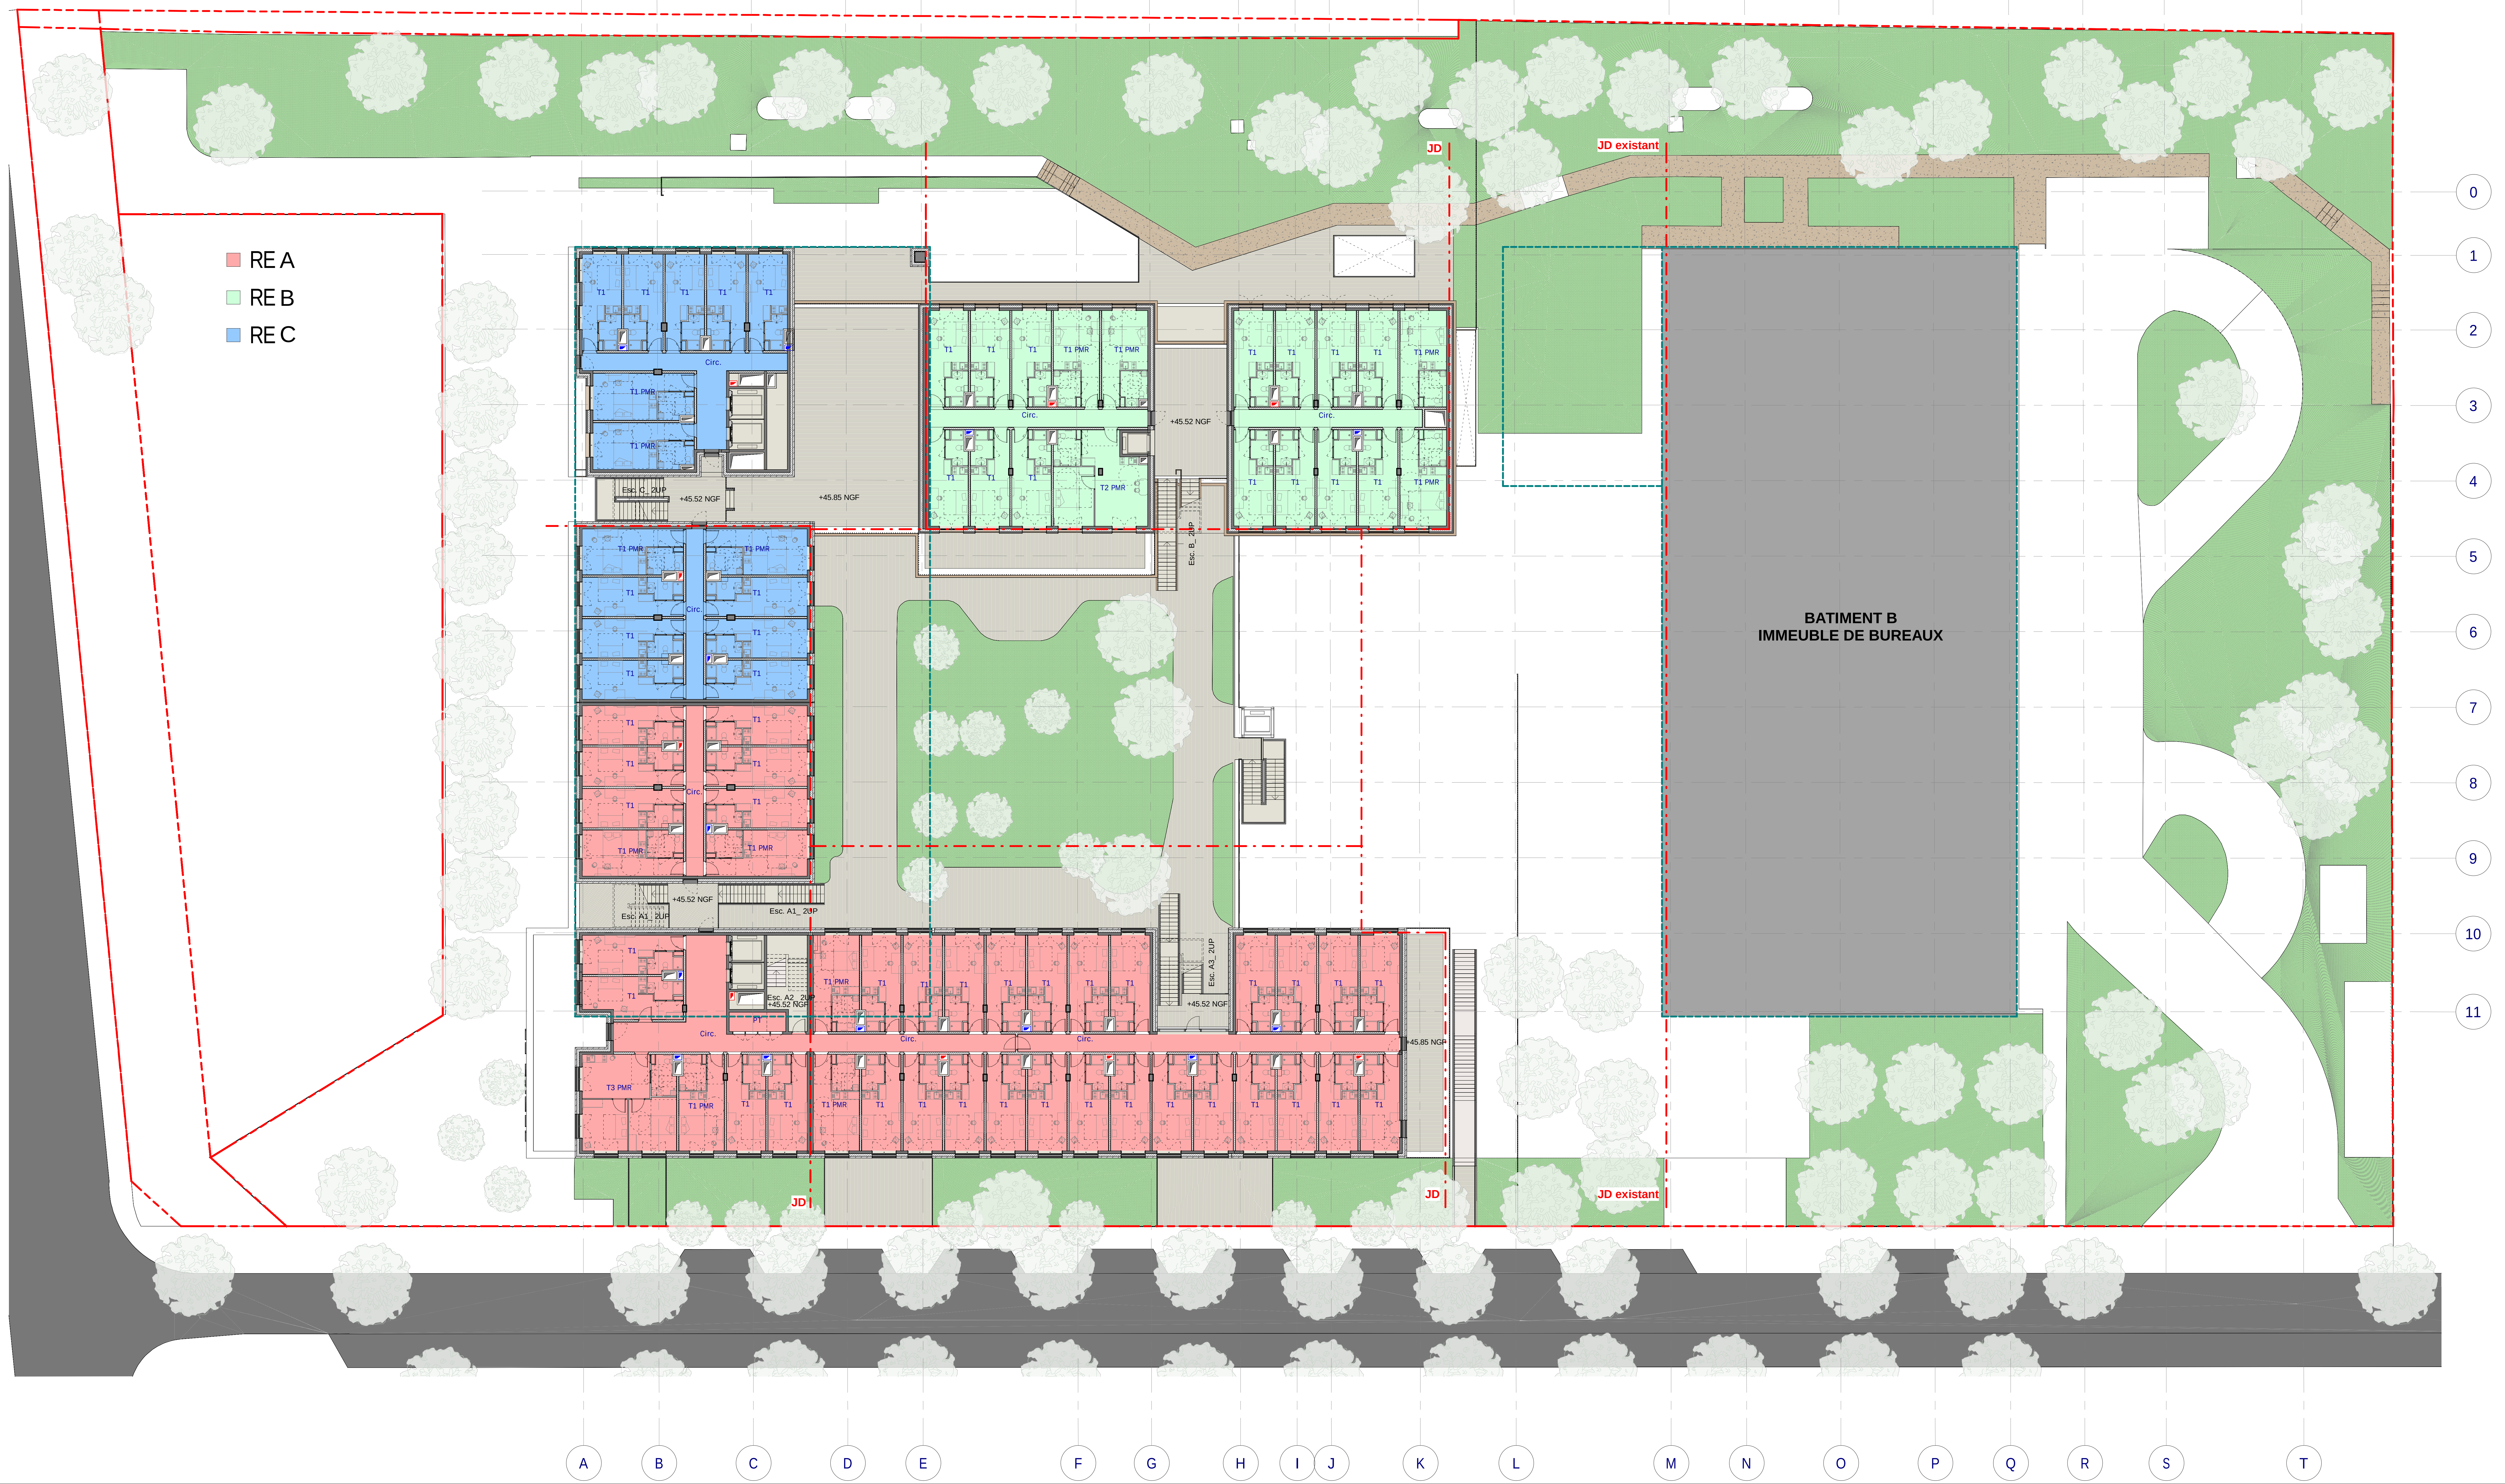

Solo

DEMOLITION ET RECONSTRUCTION AVEC EXTENSION D'UN IMMEUBLE DE BUREAUX EN RESIDENCE ETUDIANTE, ERP SPORT ET COMMERCE

92400 COURBEVOIE
11/19 AVENUE DUBONNET

PC

Maître d'ouvrage

Représentée par:

SOLO operating France
47, rue de Monceau - 75008 Paris
Capital : 10 000 €
992 343 418 RCS Paris

CREDIT AGRICOLE IMMOBILIER ET PROMOTION
12 Place des Etats-Unis,
92545 Montrouge Cedex

FREO Group
47 RUE DE MONCEAU,
75008 PARIS

Signé par :
CE82C5EC3C02486...
Pour FREO FRANCE ASSET MANAGEMENT, Président
Monsieur Romain Frémont

Architecte Mandataire
D.G.M. & ASSOCIES
74 Rue Rivay,
92300 LEVALLOIS-PERRET

Architecte
QUADRI FIORE ARCHITECTURE
39 Rue de l'Est,
92100 Boulogne-Billancourt

Architecte Paysagiste Sous-traitant
TERABILIS
1365, rue de la Boissière,
78370 PLAISIR

Bureau de Contrôle
QUALICONSULT
Agence Grands Travaux
127/131 Chemin des Bassins Zone Europarc
94035 Créteil

Bureau d'Etude Structure
KEPHREN
88 Bis Avenue de la Convention,
94117 ARCUEIL

Préventionniste
BATISS
35 Avenue Pierre Semard,
94200 Ivry-sur-Seine

Bureau d'Etude Fluides
CODIBAT
Immeuble le QUARTZ
58/70 Chemin de la justice
92290 Châtenay-Malabry

AMO Environnemental
OASIIS
12 Rue des Frigos,
75013 Paris

Descripteur Economiste
GVI
65 rue de Reuilly,
75012 Paris

Acousticien
LASA
28 Rue de Chambéry,
75015 Paris

Logo émetteur

Titre du document

PLAN DU R+1
ETAT PROJETE

Affaire N° 23-059

Affaire	Phase	Emetteur	Lot	Type	Zone	Niveau	Echelle	Numéro	Indice	Date
	PC	DGM	ARC	PLN	TZ	R+1	1 : 200	A1_1.07		26/02/26

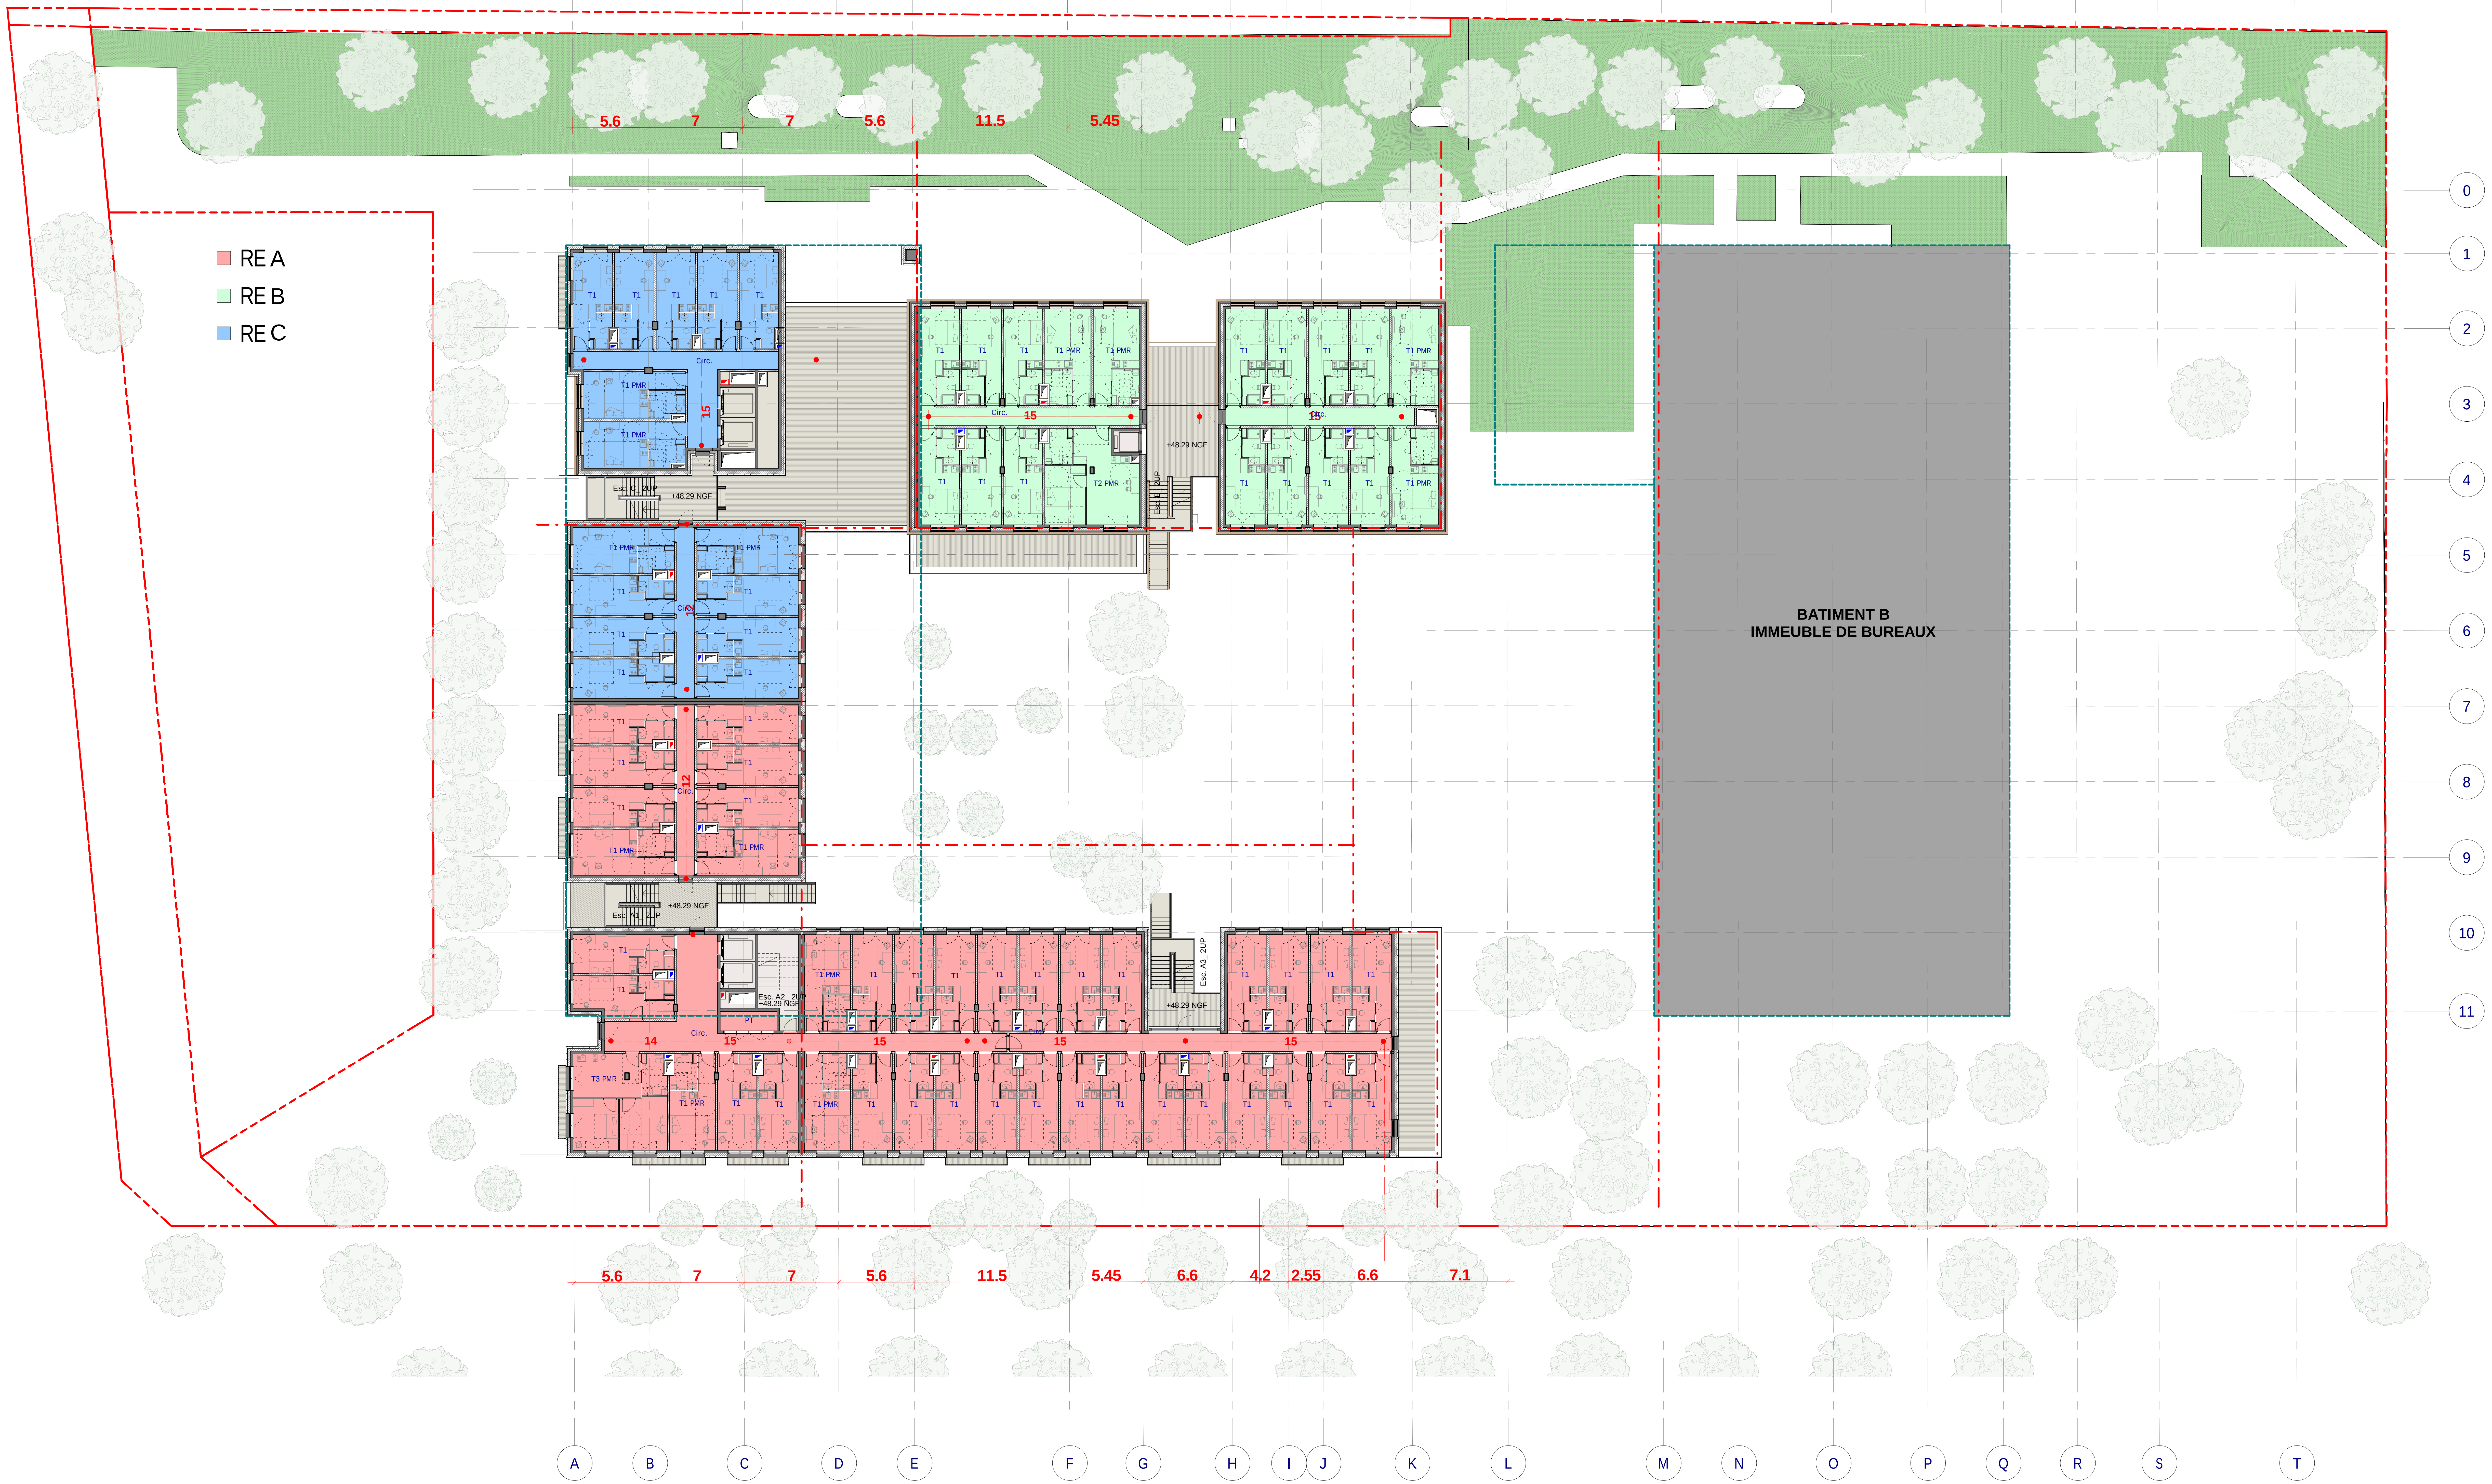

Solo

DEMOLITION ET RECONSTRUCTION AVEC EXTENSION D'UN IMMEUBLE DE BUREAUX EN RESIDENCE ETUDIANTE, ERP SPORT ET COMMERCE

92400 COURBEVOIE
11/19 AVENUE DUBONNET

PC

Maître d'ouvrage

Représentée par:

SOLO operating France
47, rue de Monceau - 75008 Paris
Capital : 10 000 €
992 343 418 RCS Paris

CREDIT AGRICOLE IMMOBILIER ET PROMOTION
12 Place des Etats-Unis,
92545 Montrouge Cedex

FREO Group
47 RUE DE MONCEAU,
75008 PARIS

Signé par :
CE82C5EC3C02486...

Pour FREO FRANCE ASSET MANAGEMENT, Président
Monsieur Romain Frémont

Architecte Mandataire
D.G.M. & ASSOCIES
74 Rue Rivay,
92300 LEVALLOIS-PERRET

Architecte
QUADRI FIORE ARCHITECTURE
39 Rue de l'Est,
92100 Boulogne-Billancourt

Architecte Paysagiste Sous-traitant
TERABILIS
1365, rue de la Boissière,
78370 PLAISIR

Bureau de Contrôle
QUALICONSULT
Agence Grands Travaux
127/131 Chemin des Bassins Zone Europarc
94035 Créteil

Bureau d'Etude Structure
KEPHREN
88 Bis Avenue de la Convention,
94117 ARCUEIL

Préventionniste
BATISS
35 Avenue Pierre Semard,
94200 Ivry-sur-Seine

Bureau d'Etude Fluides
CODIBAT
Immeuble le QUARTZ
58/70 Chemin de la justice
92290 Châtenay-Malabry

AMO Environnemental
OASIIS
12 Rue des Frigos,
75013 Paris

Descripteur Economiste
GVI
65 rue de Reuilly,
75012 Paris

Acousticien
LASA
28 Rue de Chambéry,
75015 Paris

Logo émetteur

Titre du document

PLAN DU R+2
ETAT PROJETE

Affaire N° 23-059

Affaire	Phase	Emetteur	Lot	Type	Zone	Niveau	Echelle	Numéro	Indice	Date
	PC	DGM	ARC	PLN	TZ	R+2	1 : 200	A1_1.08		26/02/26

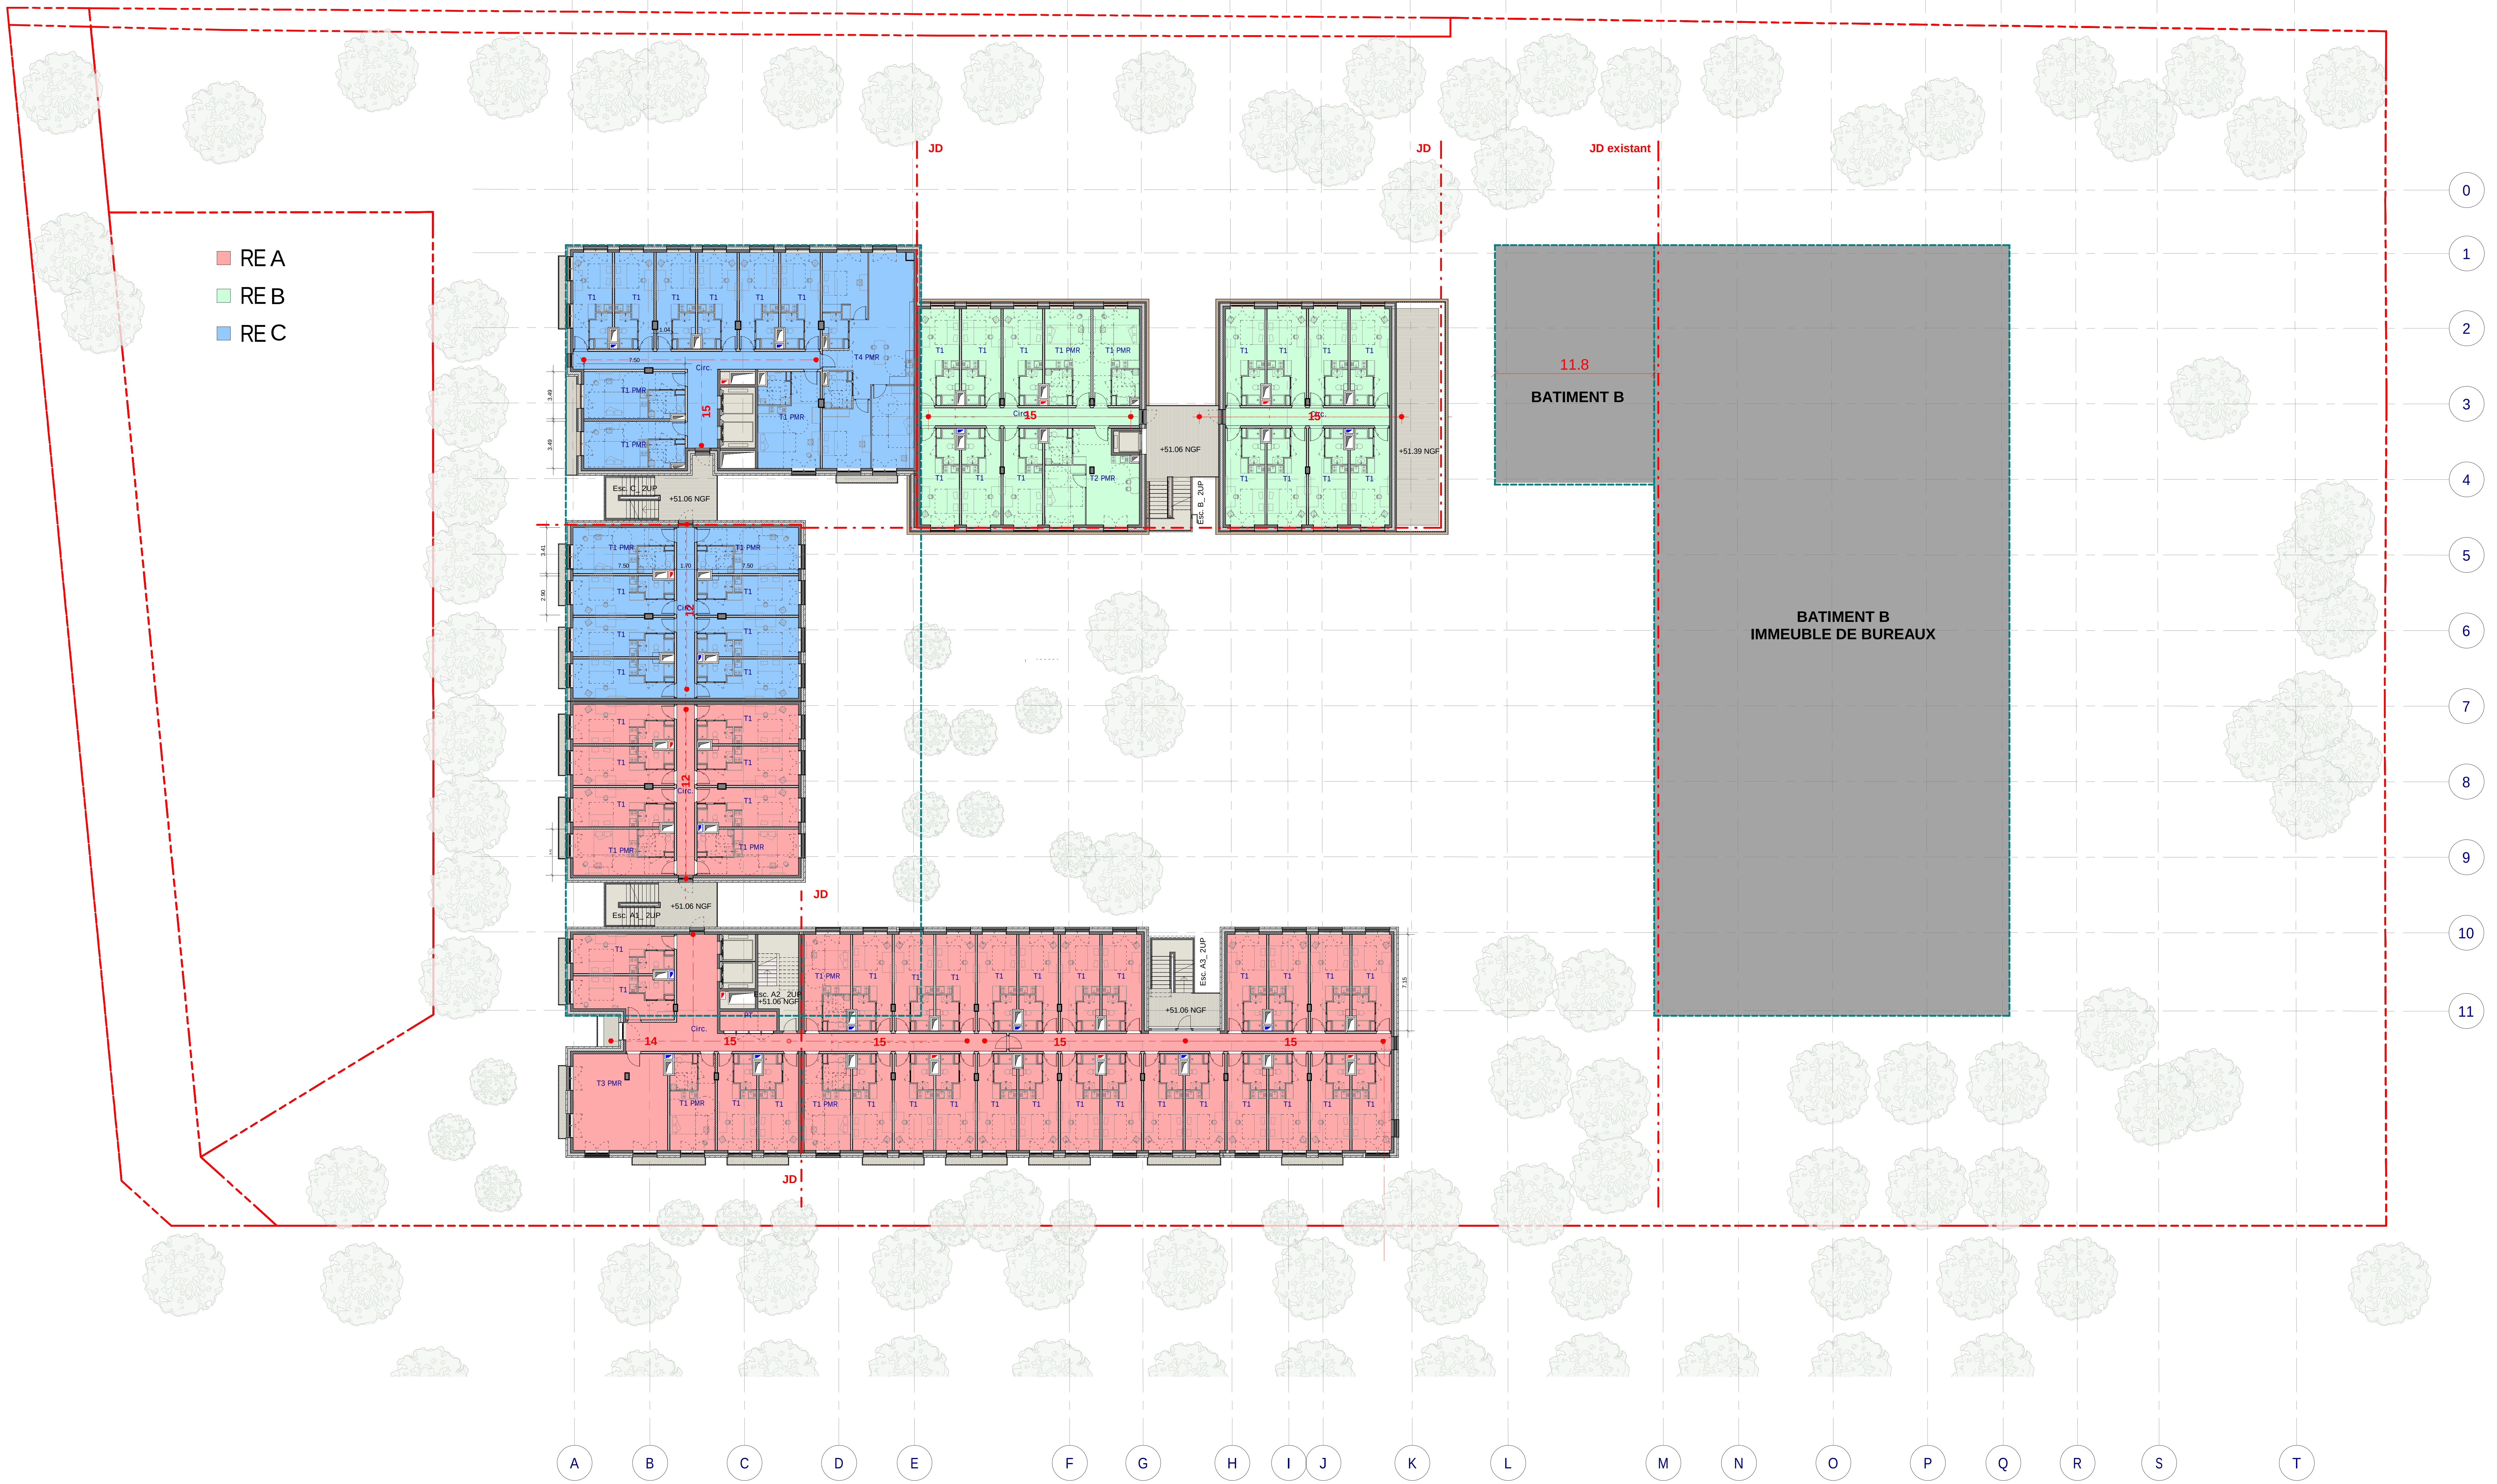

Solo

DEMOLITION ET RECONSTRUCTION AVEC EXTENSION D'UN IMMEUBLE DE BUREAUX EN RESIDENCE ETUDIANTE, ERP SPORT ET COMMERCE

92400 COURBEVOIE
11/19 AVENUE DUBONNET

PC

Maître d'ouvrage

Représentée par:

SOLO operating France
47, rue de Monceau - 75008 Paris
Capital : 10 000 €
992 343 418 RCS Paris

CREDIT AGRICOLE IMMOBILIER ET PROMOTION
12 Place des Etats-Unis,
92545 Montrouge Cedex

FREO Group
47 RUE DE MONCEAU,
75008 PARIS

Signé par :
CE82C5EC3C02486...

Pour FREO FRANCE ASSET MANAGEMENT, Président
Monsieur Romain Frémont

Architecte Mandataire
D.G.M. & ASSOCIES
74 Rue Rivay,
92300 LEVALLOIS-PERRET

D.G.M. & Associés
74, rue Rivay - 92300 LEVALLOIS-PERRET
N° National d'Ordre Architecte S 02659
RCS Nanterre B 391 871 316
Tél. : 01 41 38 07 70

Architecte
QUADRI FIORE ARCHITECTURE
39 Rue de l'Est,
92100 Boulogne-Billancourt

Architecte Paysagiste Sous-traitant
TERABILIS
1365, rue de la Boissière,
78370 PLAISIR

Bureau de Contrôle
QUALICONSULT
Agence Grands Travaux
127/131 Chemin des Bassins Zone Europarc
94035 Créteil

Bureau d'Etude Structure
KEPHREN
88 Bis Avenue de la Convention,
94117 ARCUEIL

Préventionniste
BATISS
35 Avenue Pierre Semard,
94200 Ivry-sur-Seine

Bureau d'Etude Fluides
CODIBAT
Immeuble le QUARTZ
58/70 Chemin de la justice
92290 Châtenay-Malabry

AMO Environnemental
OASIIS
12 Rue des Frigos,
75013 Paris

Descripteur Economiste
GVI
65 rue de Reuilly,
75012 Paris

Acousticien
LASA
28 Rue de Chambéry,
75015 Paris

Logo émetteur

Titre du document

PLAN DU R+3
ETAT PROJETE

Affaire N° 23-059

Affaire	Phase	Emetteur	Lot	Type	Zone	Niveau	Echelle	Numéro	Indice	Date
	PC	DGM	ARC	PLN	TZ	R+3	1 : 200	A1_1.09		26/02/26

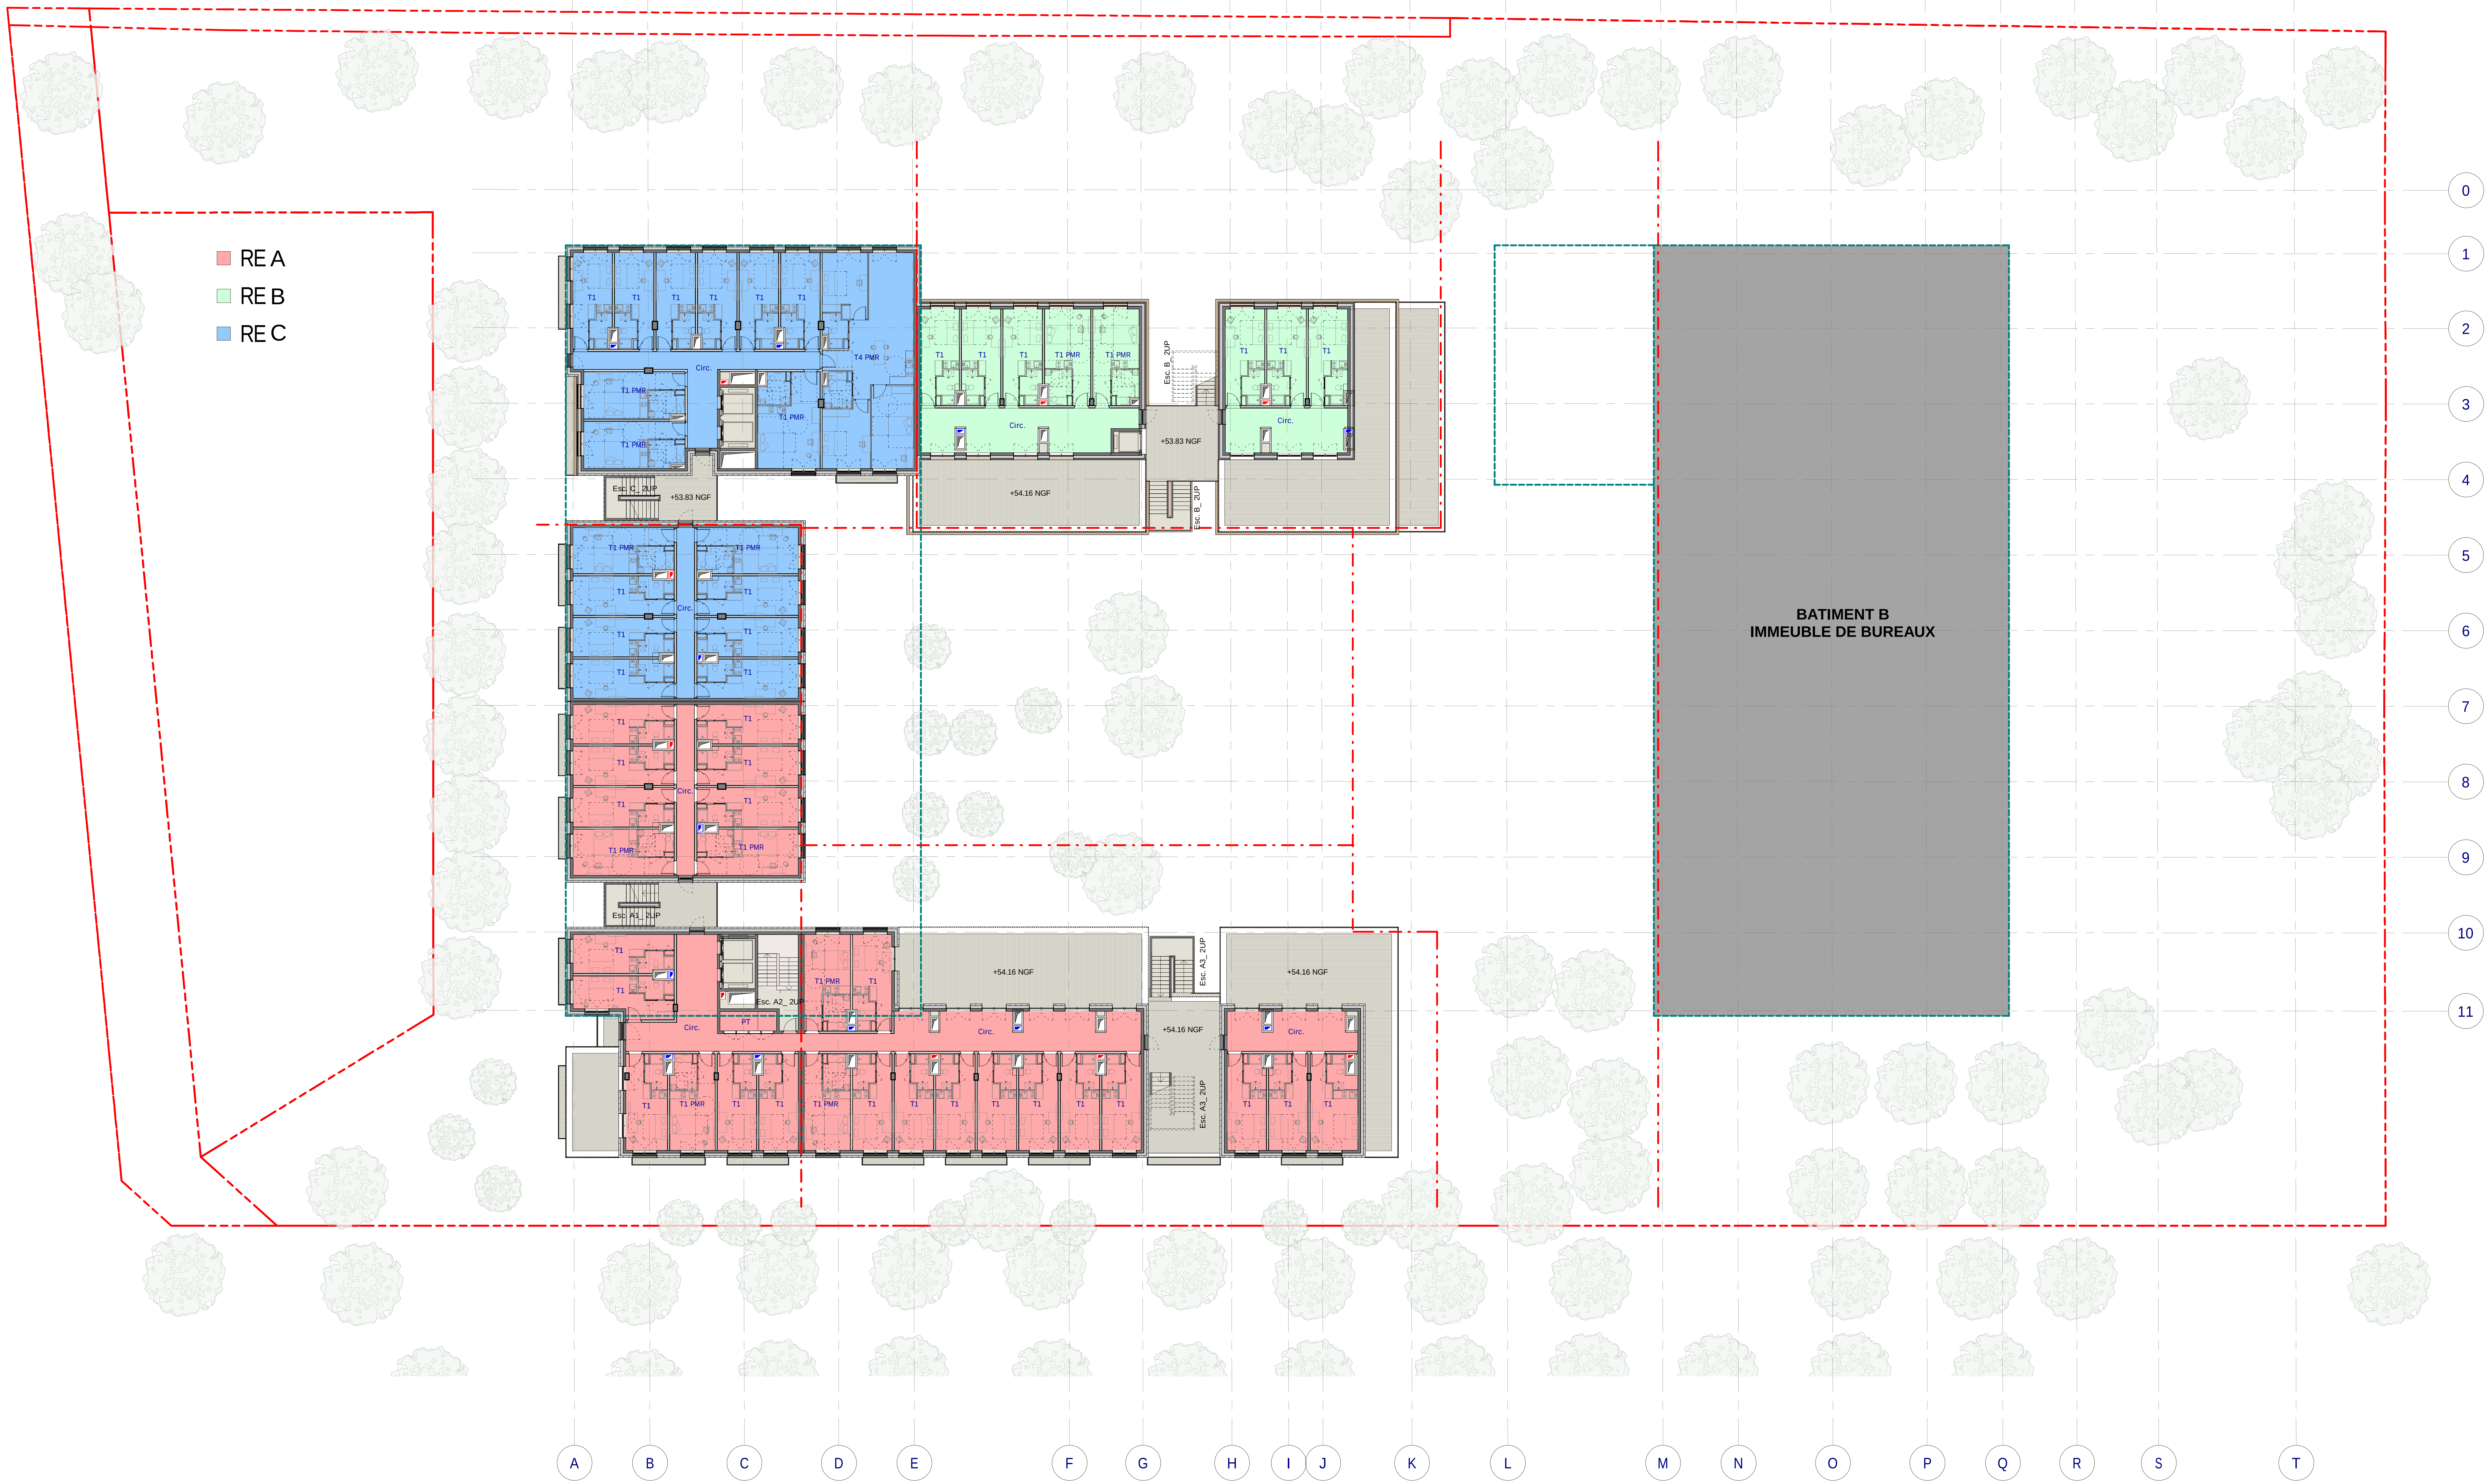

Solo

DEMOLITION ET RECONSTRUCTION AVEC EXTENSION D'UN IMMEUBLE DE BUREAUX EN RESIDENCE ETUDIANTE, ERP SPORT ET COMMERCE

92400 COURBEVOIE
11/19 AVENUE DUBONNET

PC

Maître d'ouvrage

Représentée par:

SOLO operating France
47, rue de Monceau - 75008 Paris
Capital : 10 000 €
992 343 418 RCS Paris

CREDIT AGRICOLE IMMOBILIER ET PROMOTION
12 Place des Etats-Unis,
92545 Montrouge Cedex

FREO Group
47 RUE DE MONCEAU,
75008 PARIS

Signé par :
CE82C5EC3C02486...
Pour FREO FRANCE ASSET MANAGEMENT, Président
Monsieur Romain Frémont

Architecte Mandataire
D.G.M. & ASSOCIES
74 Rue Rivay,
92300 LEVALLOIS-PERRET

92300 LEVALLOIS-PERRET
D.G.M. & Associés
N° National d'Ordre Architecte S 02655
RCS Nanterre B 391 871 316
24, rue Rivay
Tél. : 01 41 38 07 70

Architecte
QUADRI FIORE ARCHITECTURE
39 Rue de l'Est,
92100 Boulogne-Billancourt

Architecte Paysagiste Sous-traitant
TERABILIS
1365, rue de la Boissière,
78370 PLAISIR

Bureau de Contrôle
QUALICONSULT
Agence Grands Travaux
127/131 Chemin des Bassins Zone Europarc
94035 Créteil

Bureau d'Etude Structure
KEPHREN
88 Bis Avenue de la Convention,
94117 ARCUEIL

Préventionniste
BATISS
35 Avenue Pierre Semard,
94200 Ivry-sur-Seine

Bureau d'Etude Fluides
CODIBAT
Immeuble le QUARTZ
58/70 Chemin de la justice
92290 Châtenay-Malabry

AMO Environnemental
OASIIS
12 Rue des Frigos,
75013 Paris

Descripteur Economiste
GVI
65 rue de Reuilly,
75012 Paris

Acousticien
LASA
28 Rue de Chambéry,
75015 Paris

Logo émetteur

Titre du document

PLAN DU R+4
ETAT PROJETE

Affaire N° 23-059

Affaire	Phase	Emetteur	Lot	Type	Zone	Niveau	Echelle	Numéro	Indice	Date
	PC	DGM	ARC	PLN	TZ	R+4	1 : 200	A1_1.10		26/02/26

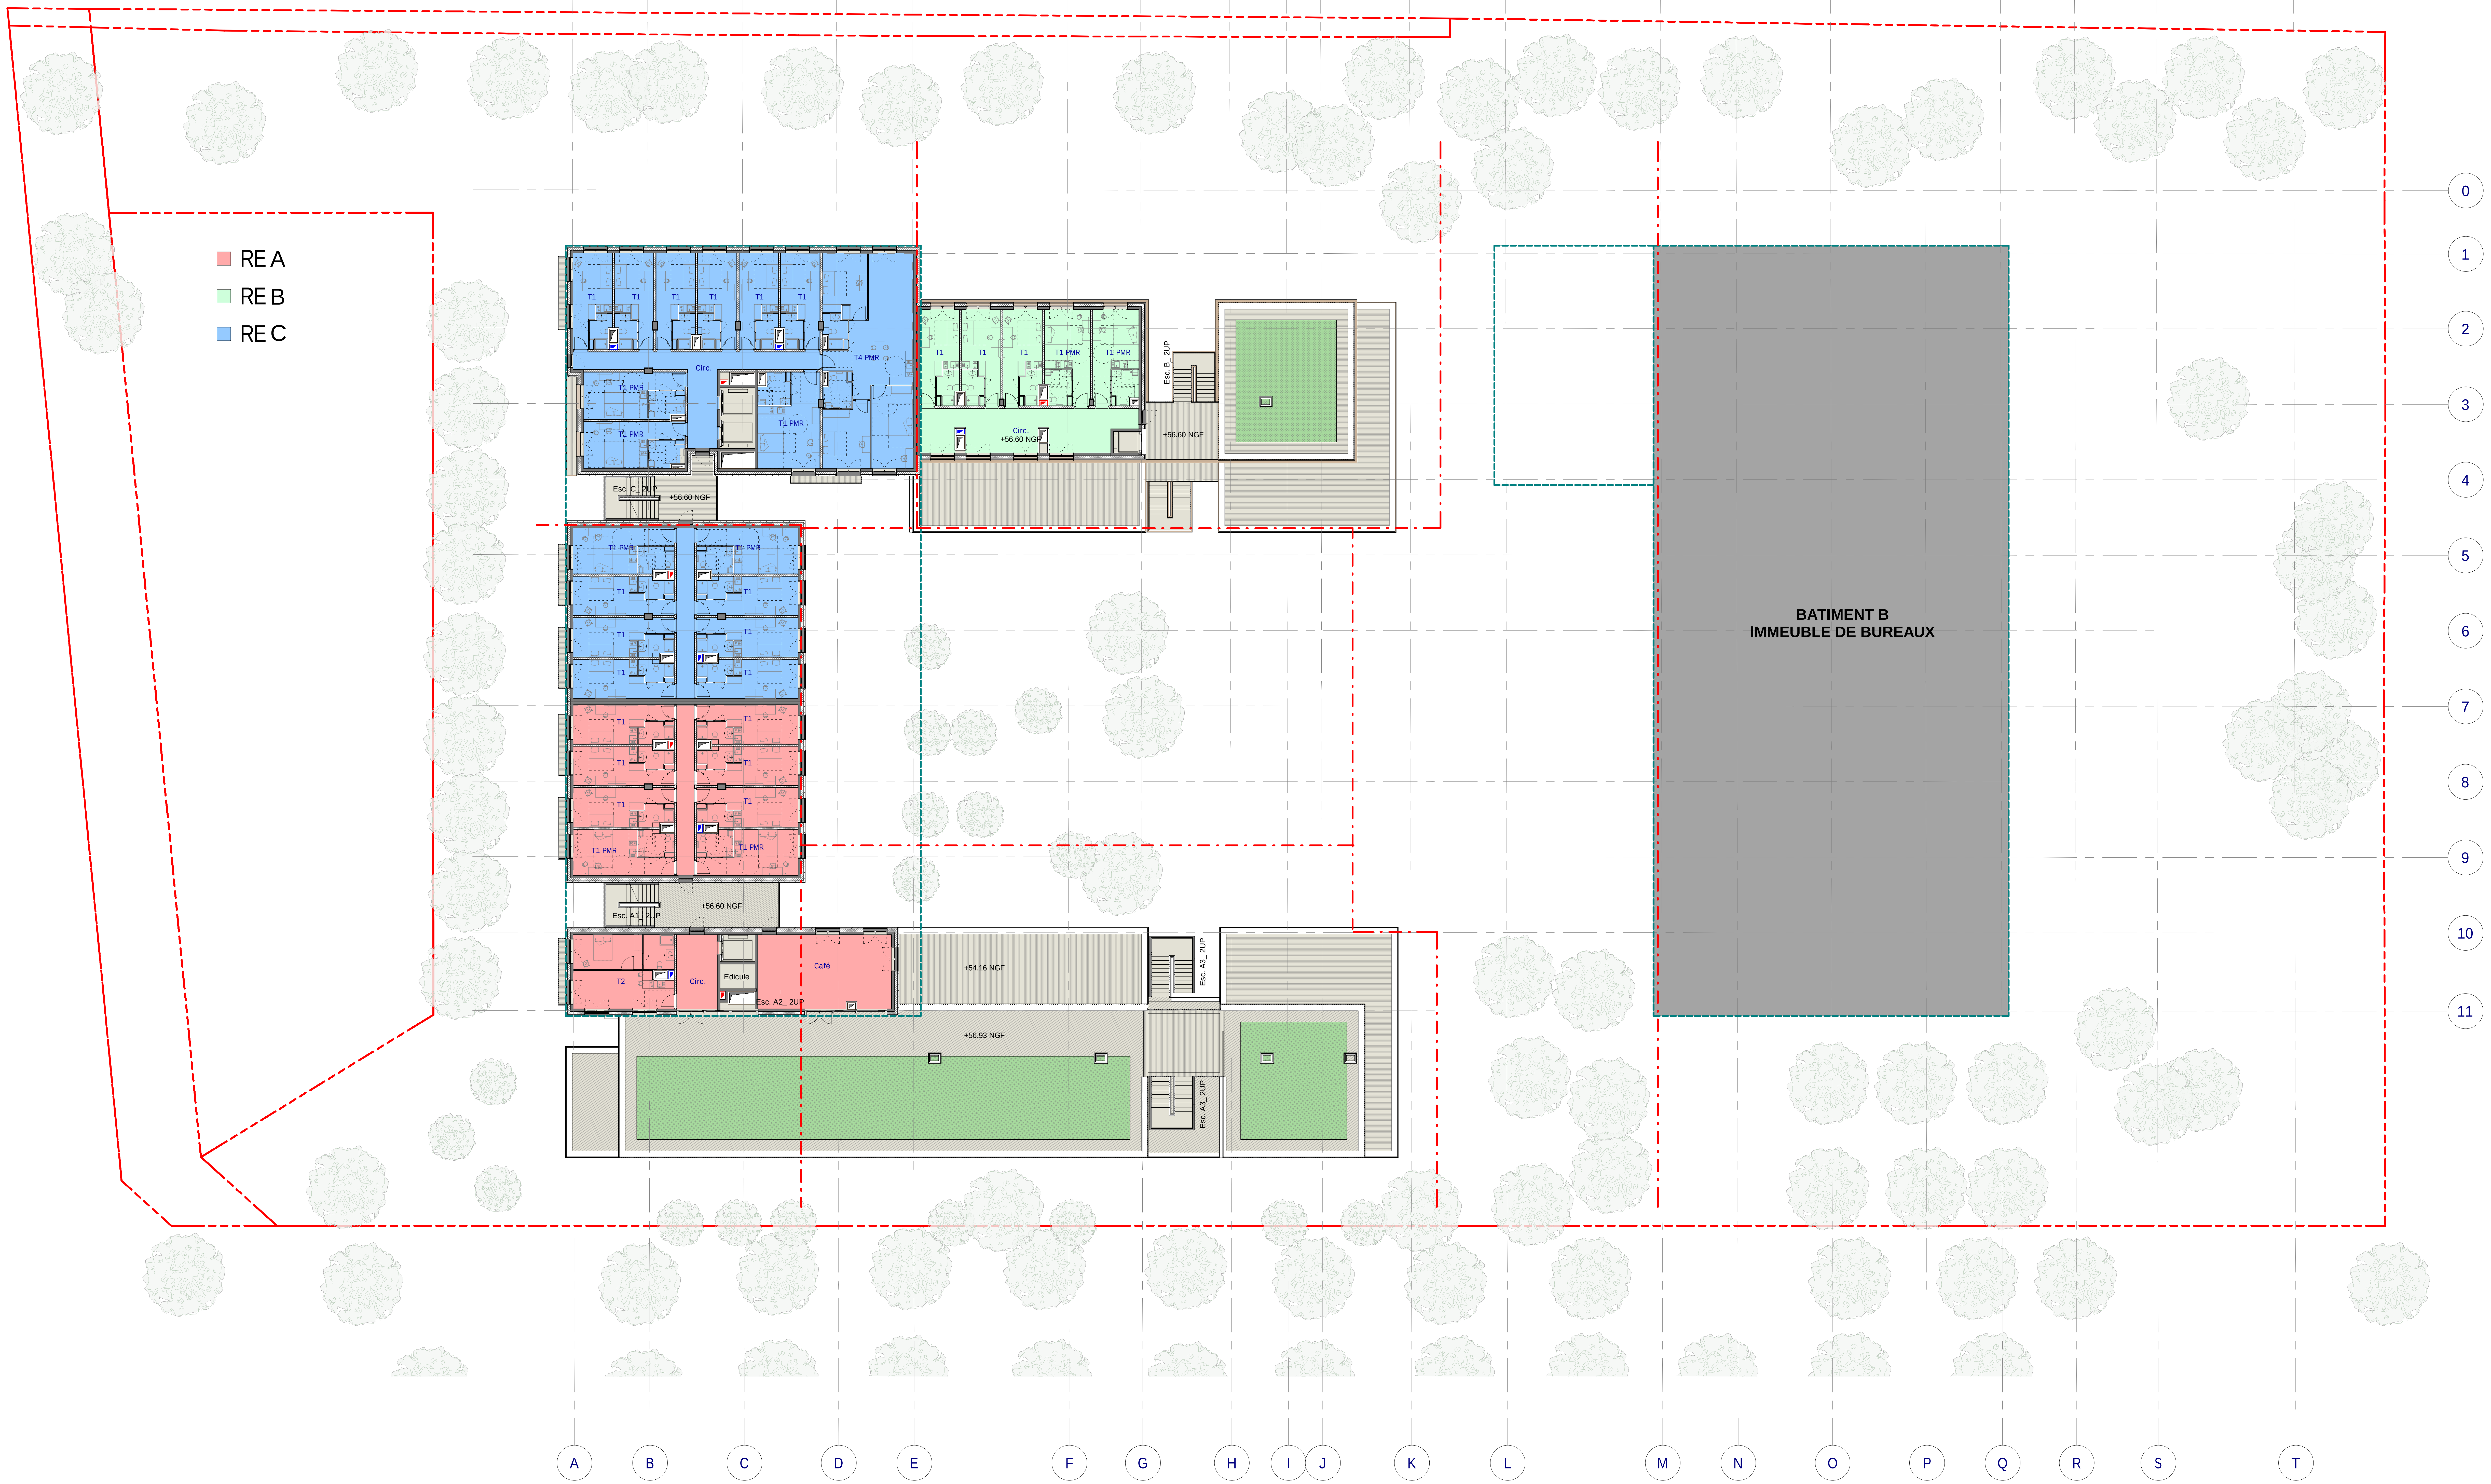

Solo

DEMOLITION ET RECONSTRUCTION AVEC EXTENSION D'UN IMMEUBLE DE BUREAUX EN RESIDENCE ETUDIANTE, ERP SPORT ET COMMERCE

92400 COURBEVOIE
11/19 AVENUE DUBONNET

PC

Maître d'ouvrage

Représentée par:

SOLO operating France
47, rue de Monceau - 75008 Paris
Capital : 10 000 €
992 343 418 RCS Paris

CREDIT AGRICOLE IMMOBILIER ET PROMOTION
12 Place des Etats-Unis,
92545 Montrouge Cedex

FREO Group
47 RUE DE MONCEAU,
75008 PARIS
Signé par :
CE82C5EC3C02486...
Pour FREO FRANCE ASSET MANAGEMENT, Président
Monsieur Romain Frémont

Architecte Mandataire
D.G.M. & ASSOCIES
74 Rue Rivay,
92300 LEVALLOIS-PERRET

D.G.M. & Associés
74, rue Rivay - 92300 LEVALLOIS-PERRET
Architecte S 02059
RCS Nanterre B 391 871 316
Tél. : 01 41 38 07 70

Architecte
QUADRI FIORE ARCHITECTURE
39 Rue de l'Est,
92100 Boulogne-Billancourt

Architecte Paysagiste Sous-traitant
TERABILIS
1365, rue de la Boissière,
78370 PLAISIR

Bureau de Contrôle
QUALICONSULT
Agence Grands Travaux
127/131 Chemin des Bassins Zone Europarc
94035 Créteil

Bureau d'Etude Structure
KEPHREN
88 Bis Avenue de la Convention,
94117 ARCUEIL

Préventionniste
BATISS
35 Avenue Pierre Semard,
94200 Ivry-sur-Seine

Bureau d'Etude Fluides
CODIBAT
Immeuble le QUARTZ
58/70 Chemin de la justice
92290 Châtenay-Malabry

AMO Environnemental
OASIIS
12 Rue des Frigos,
75013 Paris

Descripteur Economiste
GVI
65 rue de Reuilly,
75012 Paris

Acousticien
LASA
28 Rue de Chambéry,
75015 Paris

Logo émetteur

Titre du document

PLAN DU R+5
ETAT PROJETE

Affaire N° 23-059

Affaire	Phase	Emetteur	Lot	Type	Zone	Niveau	Echelle	Numéro	Indice	Date
	PC	DGM	ARC	PLN	TZ	R+5	1 : 200	A1_1.11		26/02/26

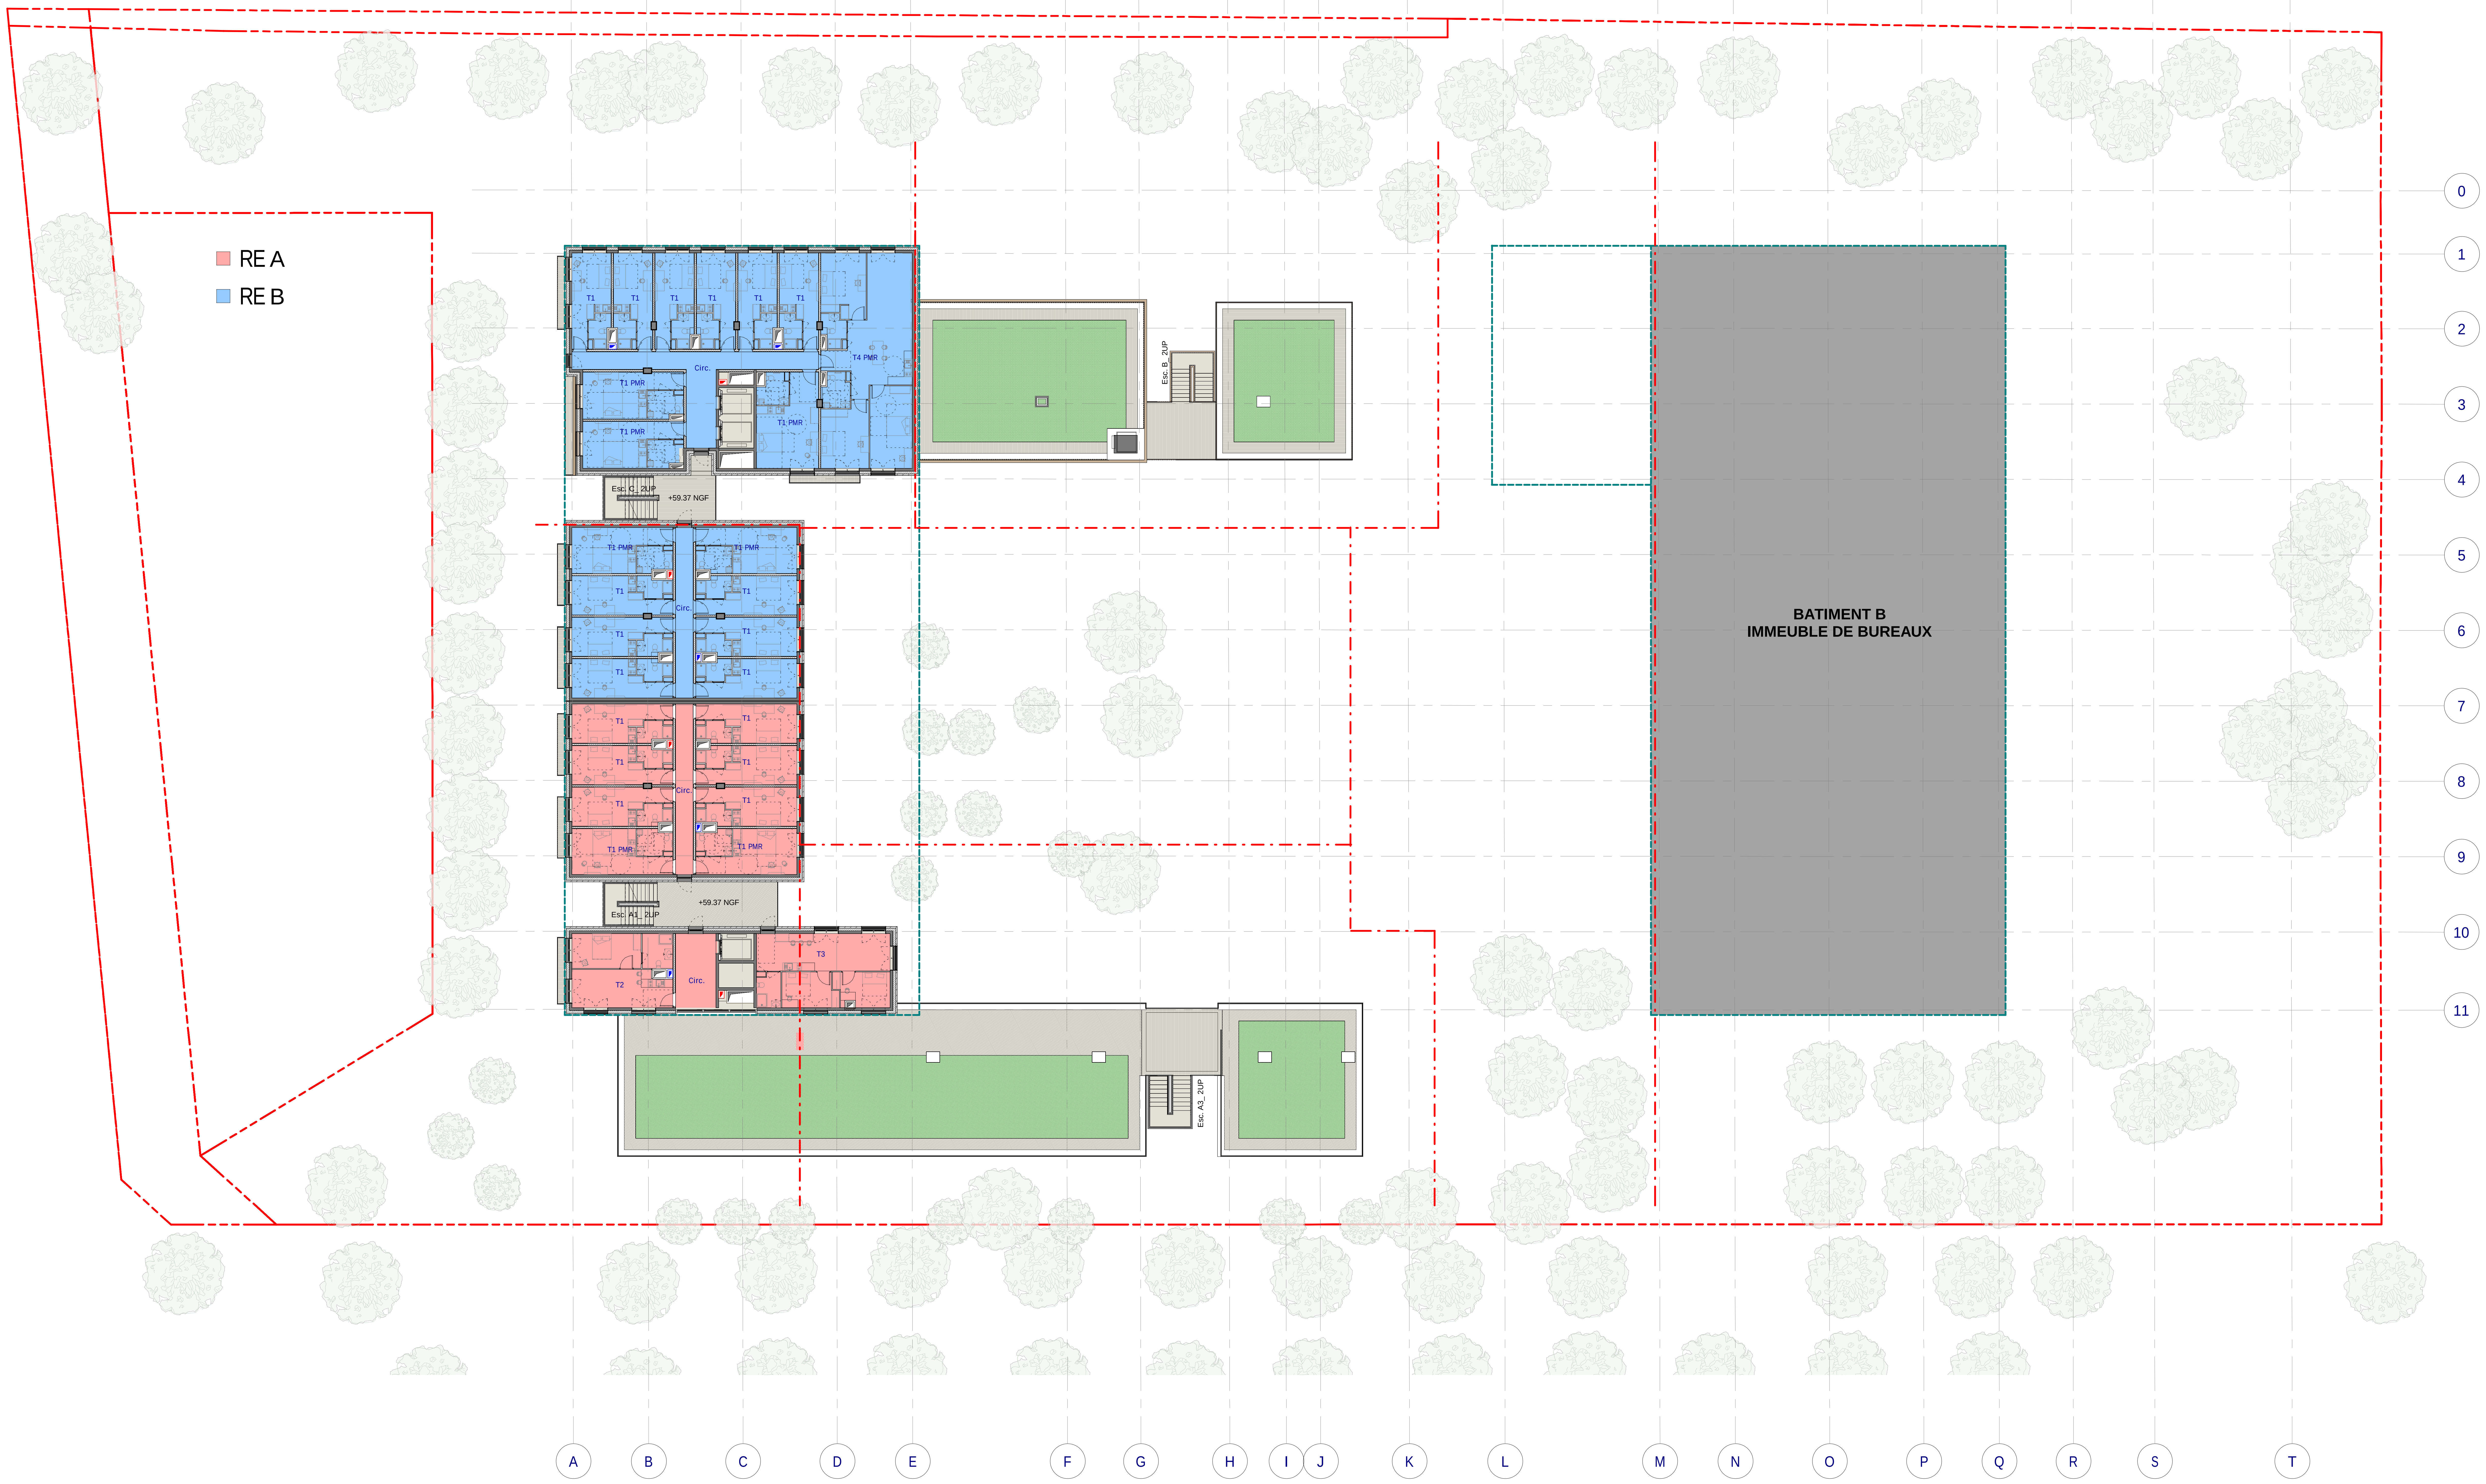

Solo

DEMOLITION ET RECONSTRUCTION AVEC EXTENSION D'UN IMMEUBLE DE BUREAUX EN RESIDENCE ETUDIANTE, ERP SPORT ET COMMERCE

92400 COURBEVOIE
11/19 AVENUE DUBONNET

PC

Maître d'ouvrage

SOLO operating France
47, rue de Monceau - 75008 Paris
Capital : 10 000 €
992 343 418 RCS Paris

Représentée par:

CREDIT AGRICOLE IMMOBILIER ET PROMOTION
12 Place des Etats-Unis,
92545 Montrouge Cedex

FREO Group
47 RUE DE MONCEAU,
75008 PARIS

Signé par :
CE82C5EC3C02486...

Pour FREO FRANCE ASSET MANAGEMENT, Président
Monsieur Romain Frémont

Architecte Mandataire
D.G.M. & ASSOCIES
74 Rue Rivay,
92300 LEVALLOIS-PERRET

D.G.M. & Associés
Architecte S 02659
RCS Nanterre
B 391 871 316
Tél. : 01 41 38 07 70

Architecte
QUADRI FIORE ARCHITECTURE
39 Rue de l'Est,
92100 Boulogne-Billancourt

Architecte Paysagiste Sous-traitant
TERABILIS
1365, rue de la Boissière,
78370 PLAISIR

Bureau de Contrôle
QUALICONSULT
Agence Grands Travaux
127/131 Chemin des Bassins Zone Europarc
94035 Créteil

Bureau d'Etude Structure
KEPHREN
88 Bis Avenue de la Convention,
94117 ARCUEIL

Préventionniste
BATISS
35 Avenue Pierre Semard,
94200 Ivry-sur-Seine

Bureau d'Etude Fluides
CODIBAT
Immeuble le QUARTZ
58/70 Chemin de la justice
92290 Châtenay-Malabry

AMO Environnemental
OASIIS
12 Rue des Frigos,
75013 Paris

Descripteur Economiste
GVI
65 rue de Reuilly,
75012 Paris

Acousticien
LASA
28 Rue de Chambéry,
75015 Paris

Logo émetteur

Titre du document

PLAN DU R+6
ETAT PROJETE

Affaire N° 23-059

	PC	DGM	ARC	PLN	TZ	R+6	1 : 200	A1_1.12		26/02/26
Affaire	Phase	Emetteur	Lot	Type	Zone	Niveau	Echelle	Numéro	Indice	Date

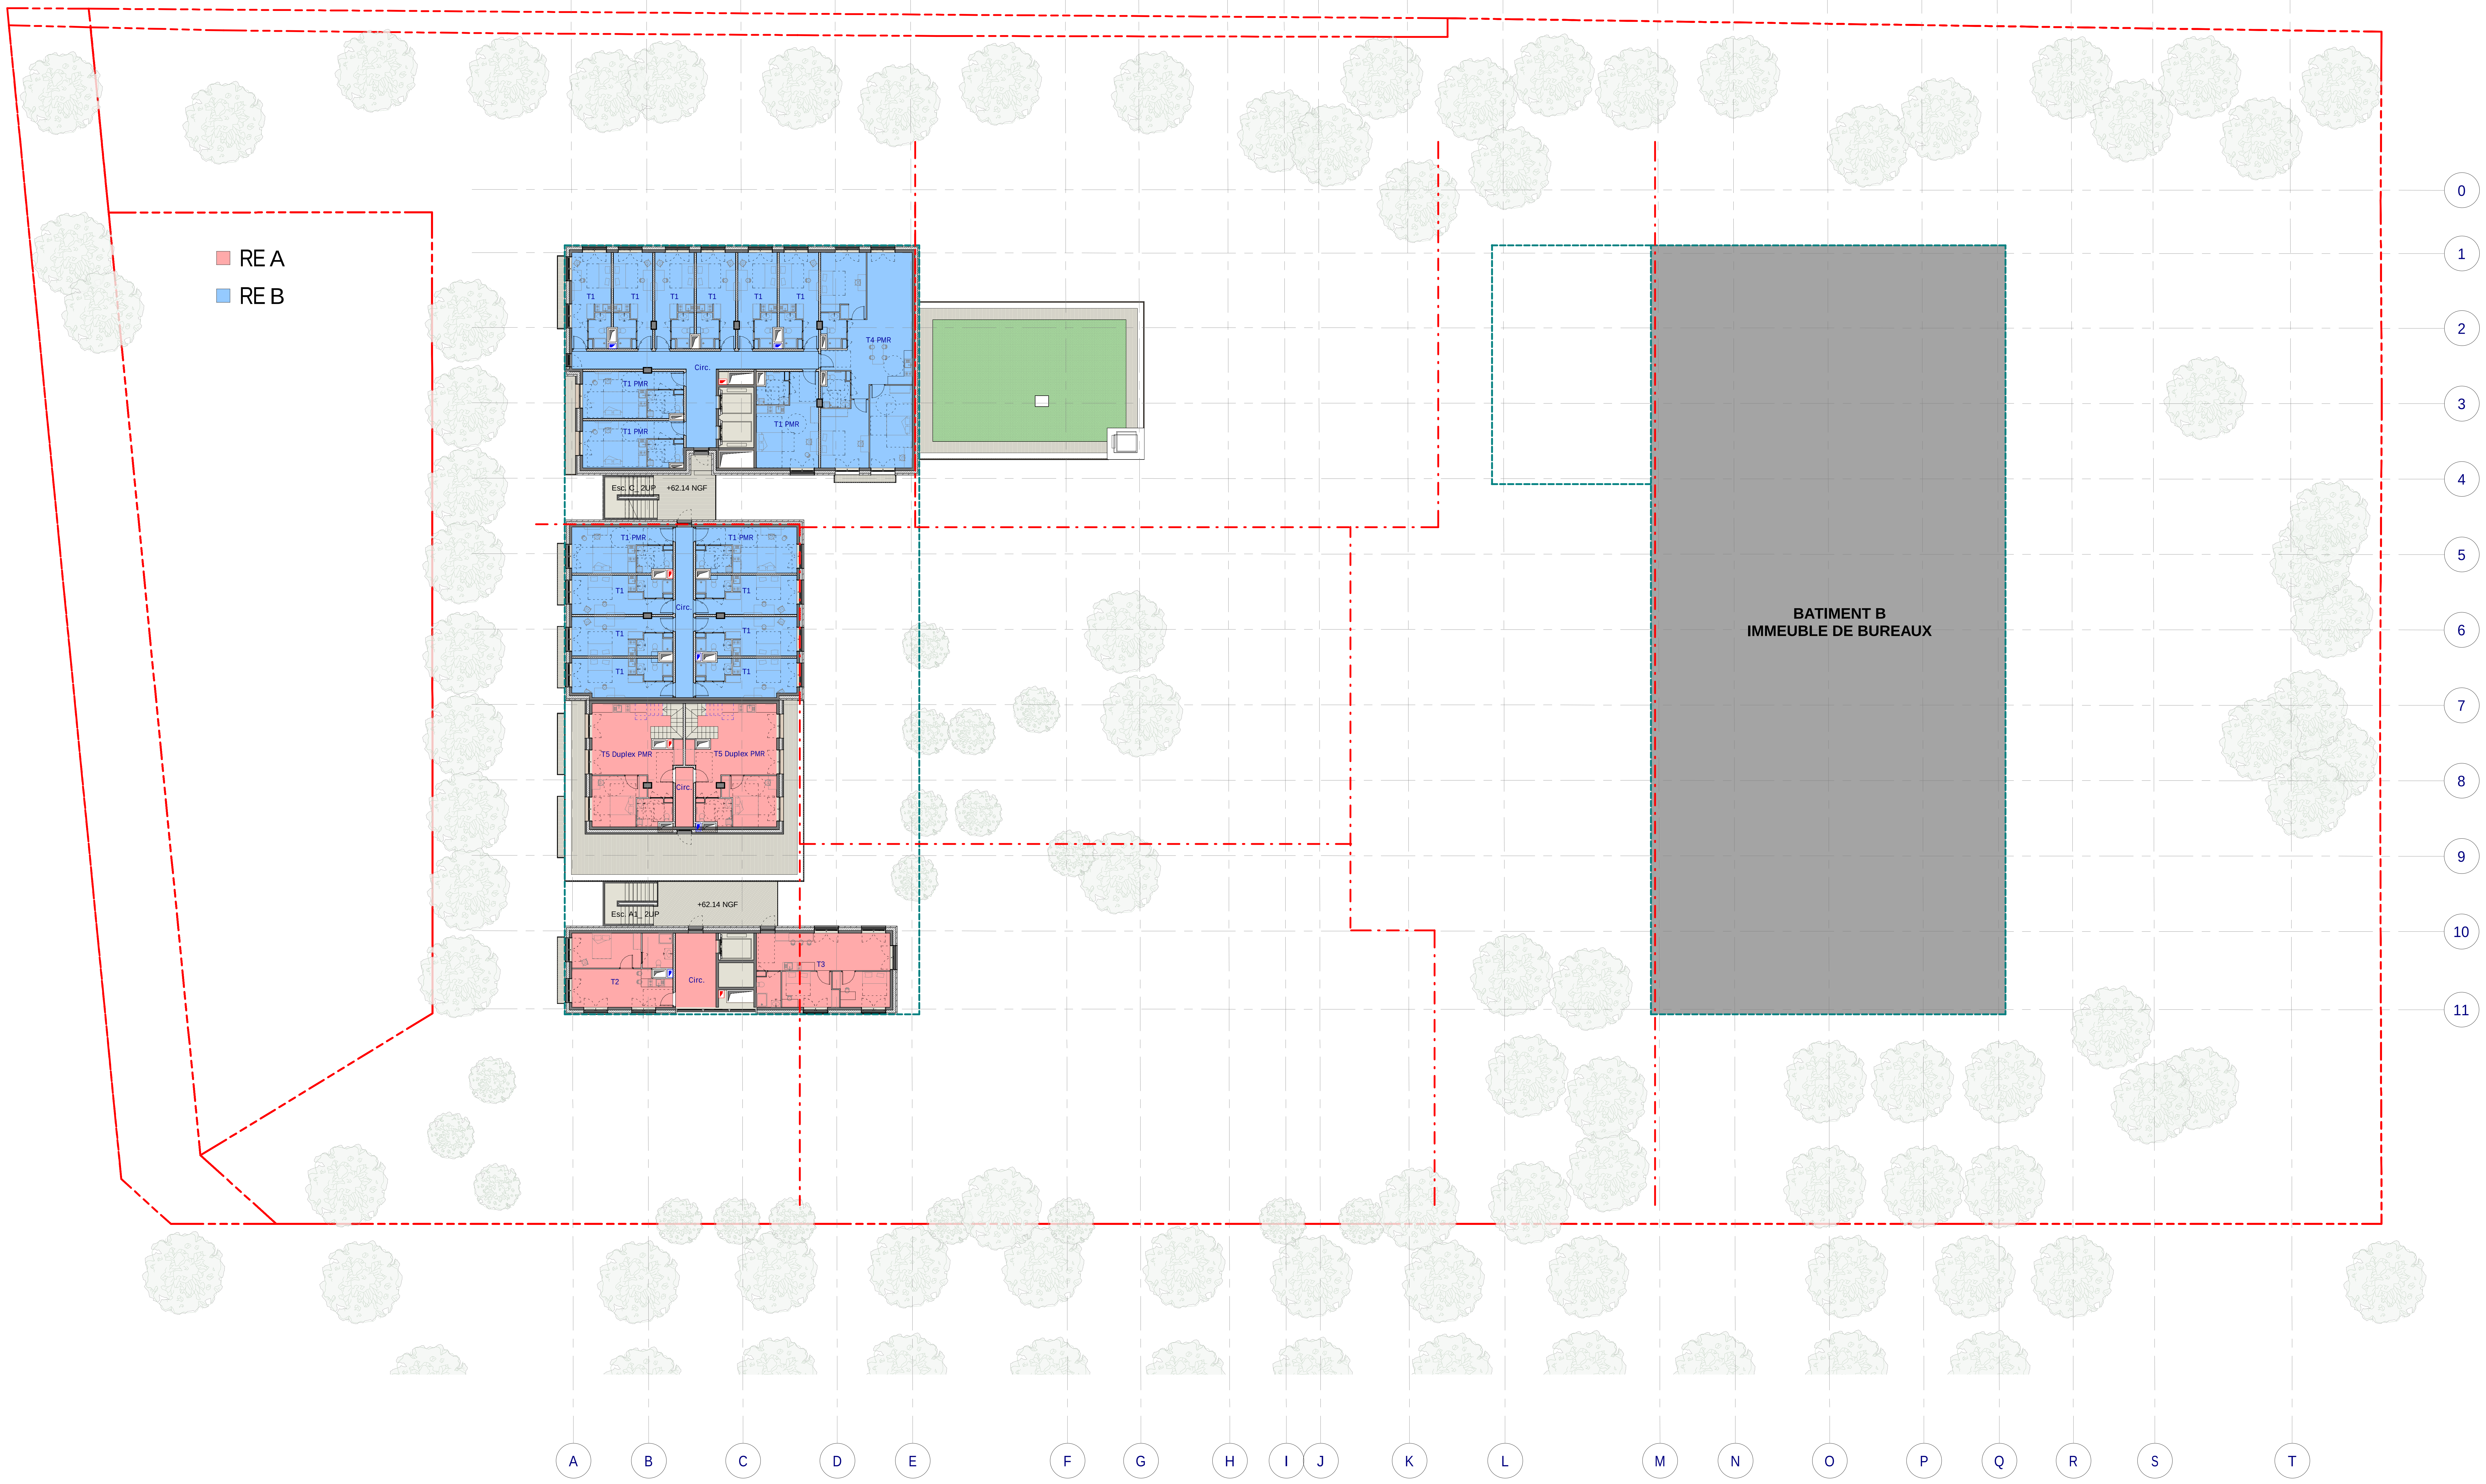

Solo

DEMOLITION ET RECONSTRUCTION AVEC EXTENSION D'UN IMMEUBLE DE BUREAUX EN RESIDENCE ETUDIANTE, ERP SPORT ET COMMERCE

92400 COURBEVOIE
11/19 AVENUE DUBONNET

PC

Maître d'ouvrage

SOLO operating France
47, rue de Monceau - 75008 Paris
Capital : 10 000 €
992 343 418 RCS Paris

Représentée par:

CREDIT AGRICOLE IMMOBILIER ET PROMOTION
12 Place des Etats-Unis,
92545 Montrouge Cedex

FREO Group
47 RUE DE MONCEAU,
75008 PARIS
Signé par :
CE82C5EC3C02486...
Pour FREO FRANCE ASSET MANAGEMENT, Président
Monsieur Romain Frémont

Architecte Mandataire
D.G.M. & ASSOCIES
74 Rue Rivay,
92300 LEVALLOIS-PERRET

D.G.M. & Associés
N° National d'Ordre Architecte S 02659
RCS Nanterre B 391 871 316
Tél. : 01 41 38 07 70

Architecte
QUADRI FIORE ARCHITECTURE
39 Rue de l'Est,
92100 Boulogne-Billancourt

Architecte Paysagiste Sous-traitant
TERABILIS
1365, rue de la Boissière,
78370 PLAISIR

Bureau de Contrôle
QUALICONSULT
Agence Grands Travaux
127/131 Chemin des Bassins Zone Europarc
94035 Créteil

Bureau d'Etude Structure
KEPHREN
88 Bis Avenue de la Convention,
94117 ARCUEIL

Préventionniste
BATISS
35 Avenue Pierre Semard,
94200 Ivry-sur-Seine

Bureau d'Etude Fluides
CODIBAT
Immeuble le QUARTZ
58/70 Chemin de la justice
92290 Châtenay-Malabry

AMO Environnemental
OASIIS
12 Rue des Frigos,
75013 Paris

Descripteur Economiste
GVI
65 rue de Reuilly,
75012 Paris

Acousticien
LASA
28 Rue de Chambéry,
75015 Paris

Logo émetteur

Titre du document

PLAN DU R+7
ETAT PROJETE

Affaire N° 23-059

Affaire	Phase	Emetteur	Lot	Type	Zone	Niveau	Echelle	Numéro	Indice	Date
	PC	DGM	ARC	PLN	TZ	R+7	1 : 200	A1_1.13		26/02/26

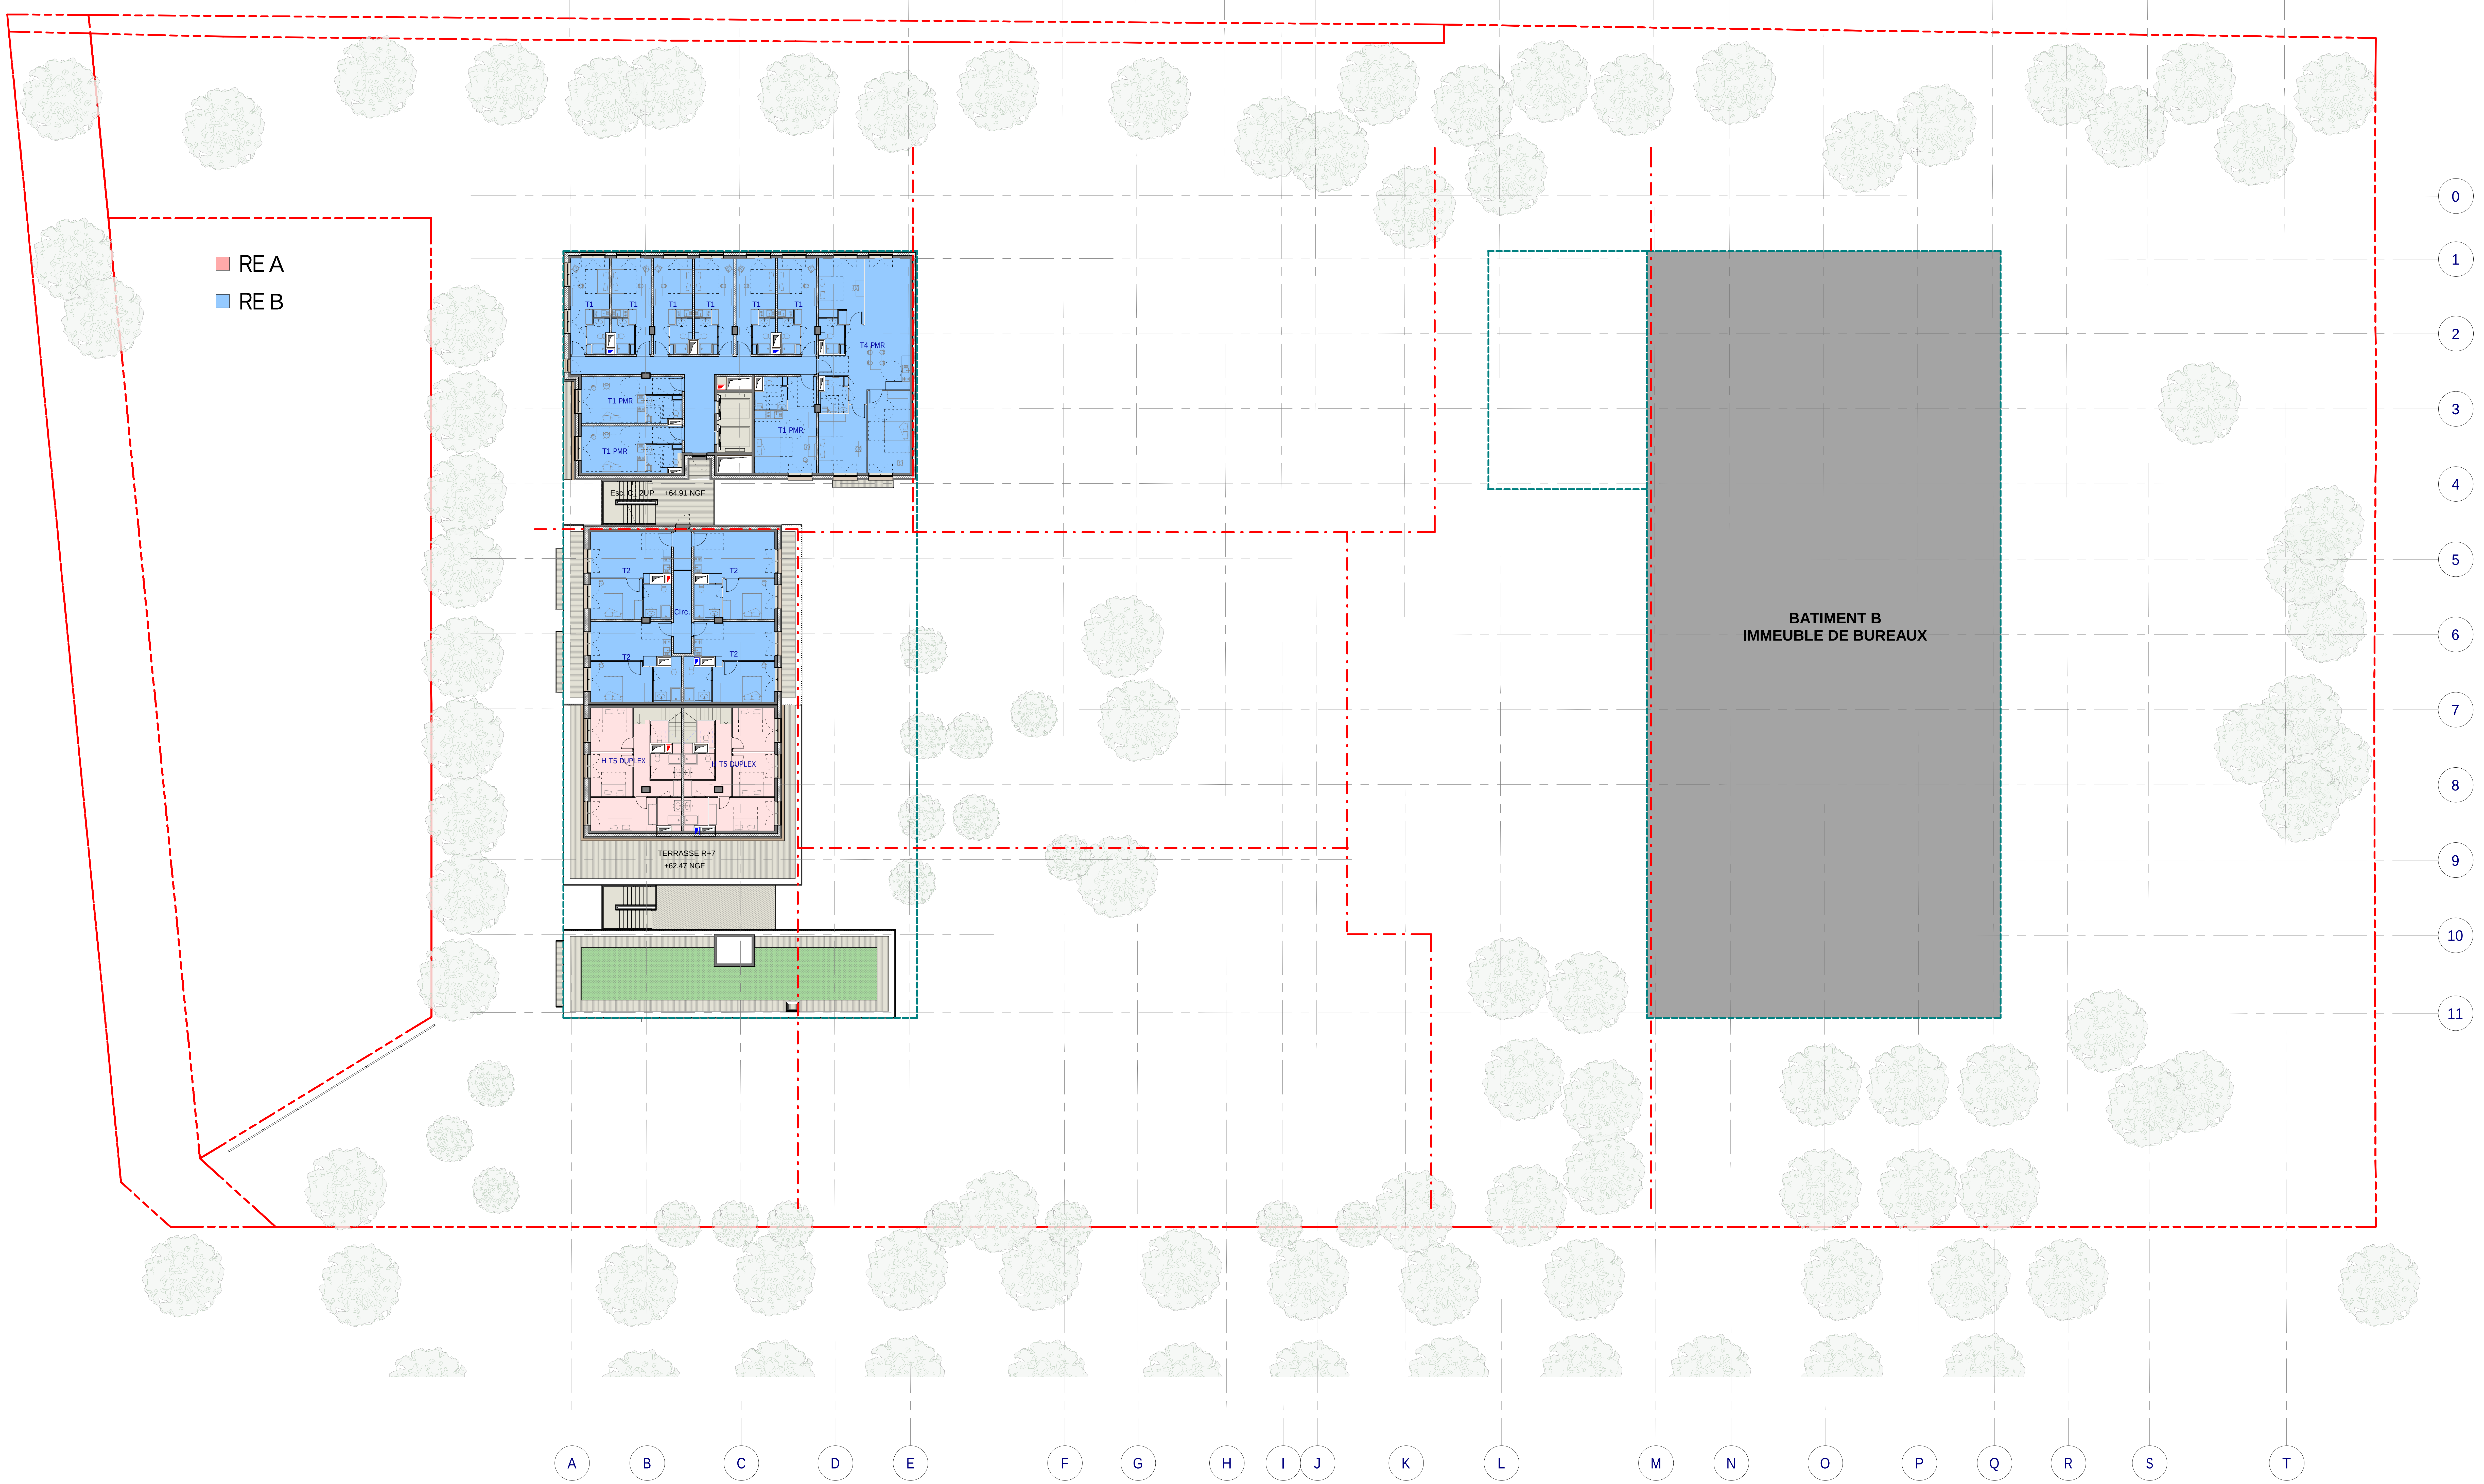

Solo

DEMOLITION ET RECONSTRUCTION AVEC EXTENSION D'UN IMMEUBLE DE BUREAUX EN RESIDENCE ETUDIANTE, ERP SPORT ET COMMERCE

92400 COURBEVOIE
11/19 AVENUE DUBONNET

PC

Maître d'ouvrage

Représentée par:

SOLO operating France
47, rue de Monceau - 75008 Paris
Capital : 10 000 €
992 343 418 RCS Paris

CREDIT AGRICOLE IMMOBILIER ET PROMOTION
12 Place des Etats-Unis,
92545 Montrouge Cedex

FREO Group
47 RUE DE MONCEAU,
75008 PARIS

Signé par :
CE82C5EC3C02486...
Pour FREO FRANCE ASSET MANAGEMENT, Président
Monsieur Romain Frémont

Architecte Mandataire
D.G.M. & ASSOCIES
74 Rue Rivay,
92300 LEVALLOIS-PERRET

D.G.M. & Associés
74, rue Rivay - 92300 LEVALLOIS-PERRET
N° National d'Ordre Architecte S 02653
RCS Nanterre B 391 871 316
Tél. : 01 41 38 07 70

Architecte
QUADRI FIORE ARCHITECTURE
39 Rue de l'Est,
92100 Boulogne-Billancourt

Architecte Paysagiste Sous-traitant
TERABILIS
1365, rue de la Boissière,
78370 PLAISIR

Bureau de Contrôle
QUALICONSULT
Agence Grands Travaux
127/131 Chemin des Bassins Zone Europarc
94035 Créteil

Bureau d'Etude Structure
KEPHREN
88 Bis Avenue de la Convention,
94117 ARCUEIL

Préventionniste
BATISS
35 Avenue Pierre Semard,
94200 Ivry-sur-Seine

Bureau d'Etude Fluides
CODIBAT
Immeuble le QUARTZ
58/70 Chemin de la justice
92290 Châtenay-Malabry

AMO Environnemental
OASIIS
12 Rue des Frigos,
75013 Paris

Descripteur Economiste
GVI
65 rue de Reuilly,
75012 Paris

Acousticien
LASA
28 Rue de Chambéry,
75015 Paris

Logo émetteur

Titre du document

PLAN DU R+8
ETAT PROJETE

Affaire N° 23-059

Affaire	Phase	Emetteur	Lot	Type	Zone	Niveau	Echelle	Numéro	Indice	Date
	PC	DGM	ARC	PLN	TZ	R+8	1 : 200	A1_1.14		26/02/26

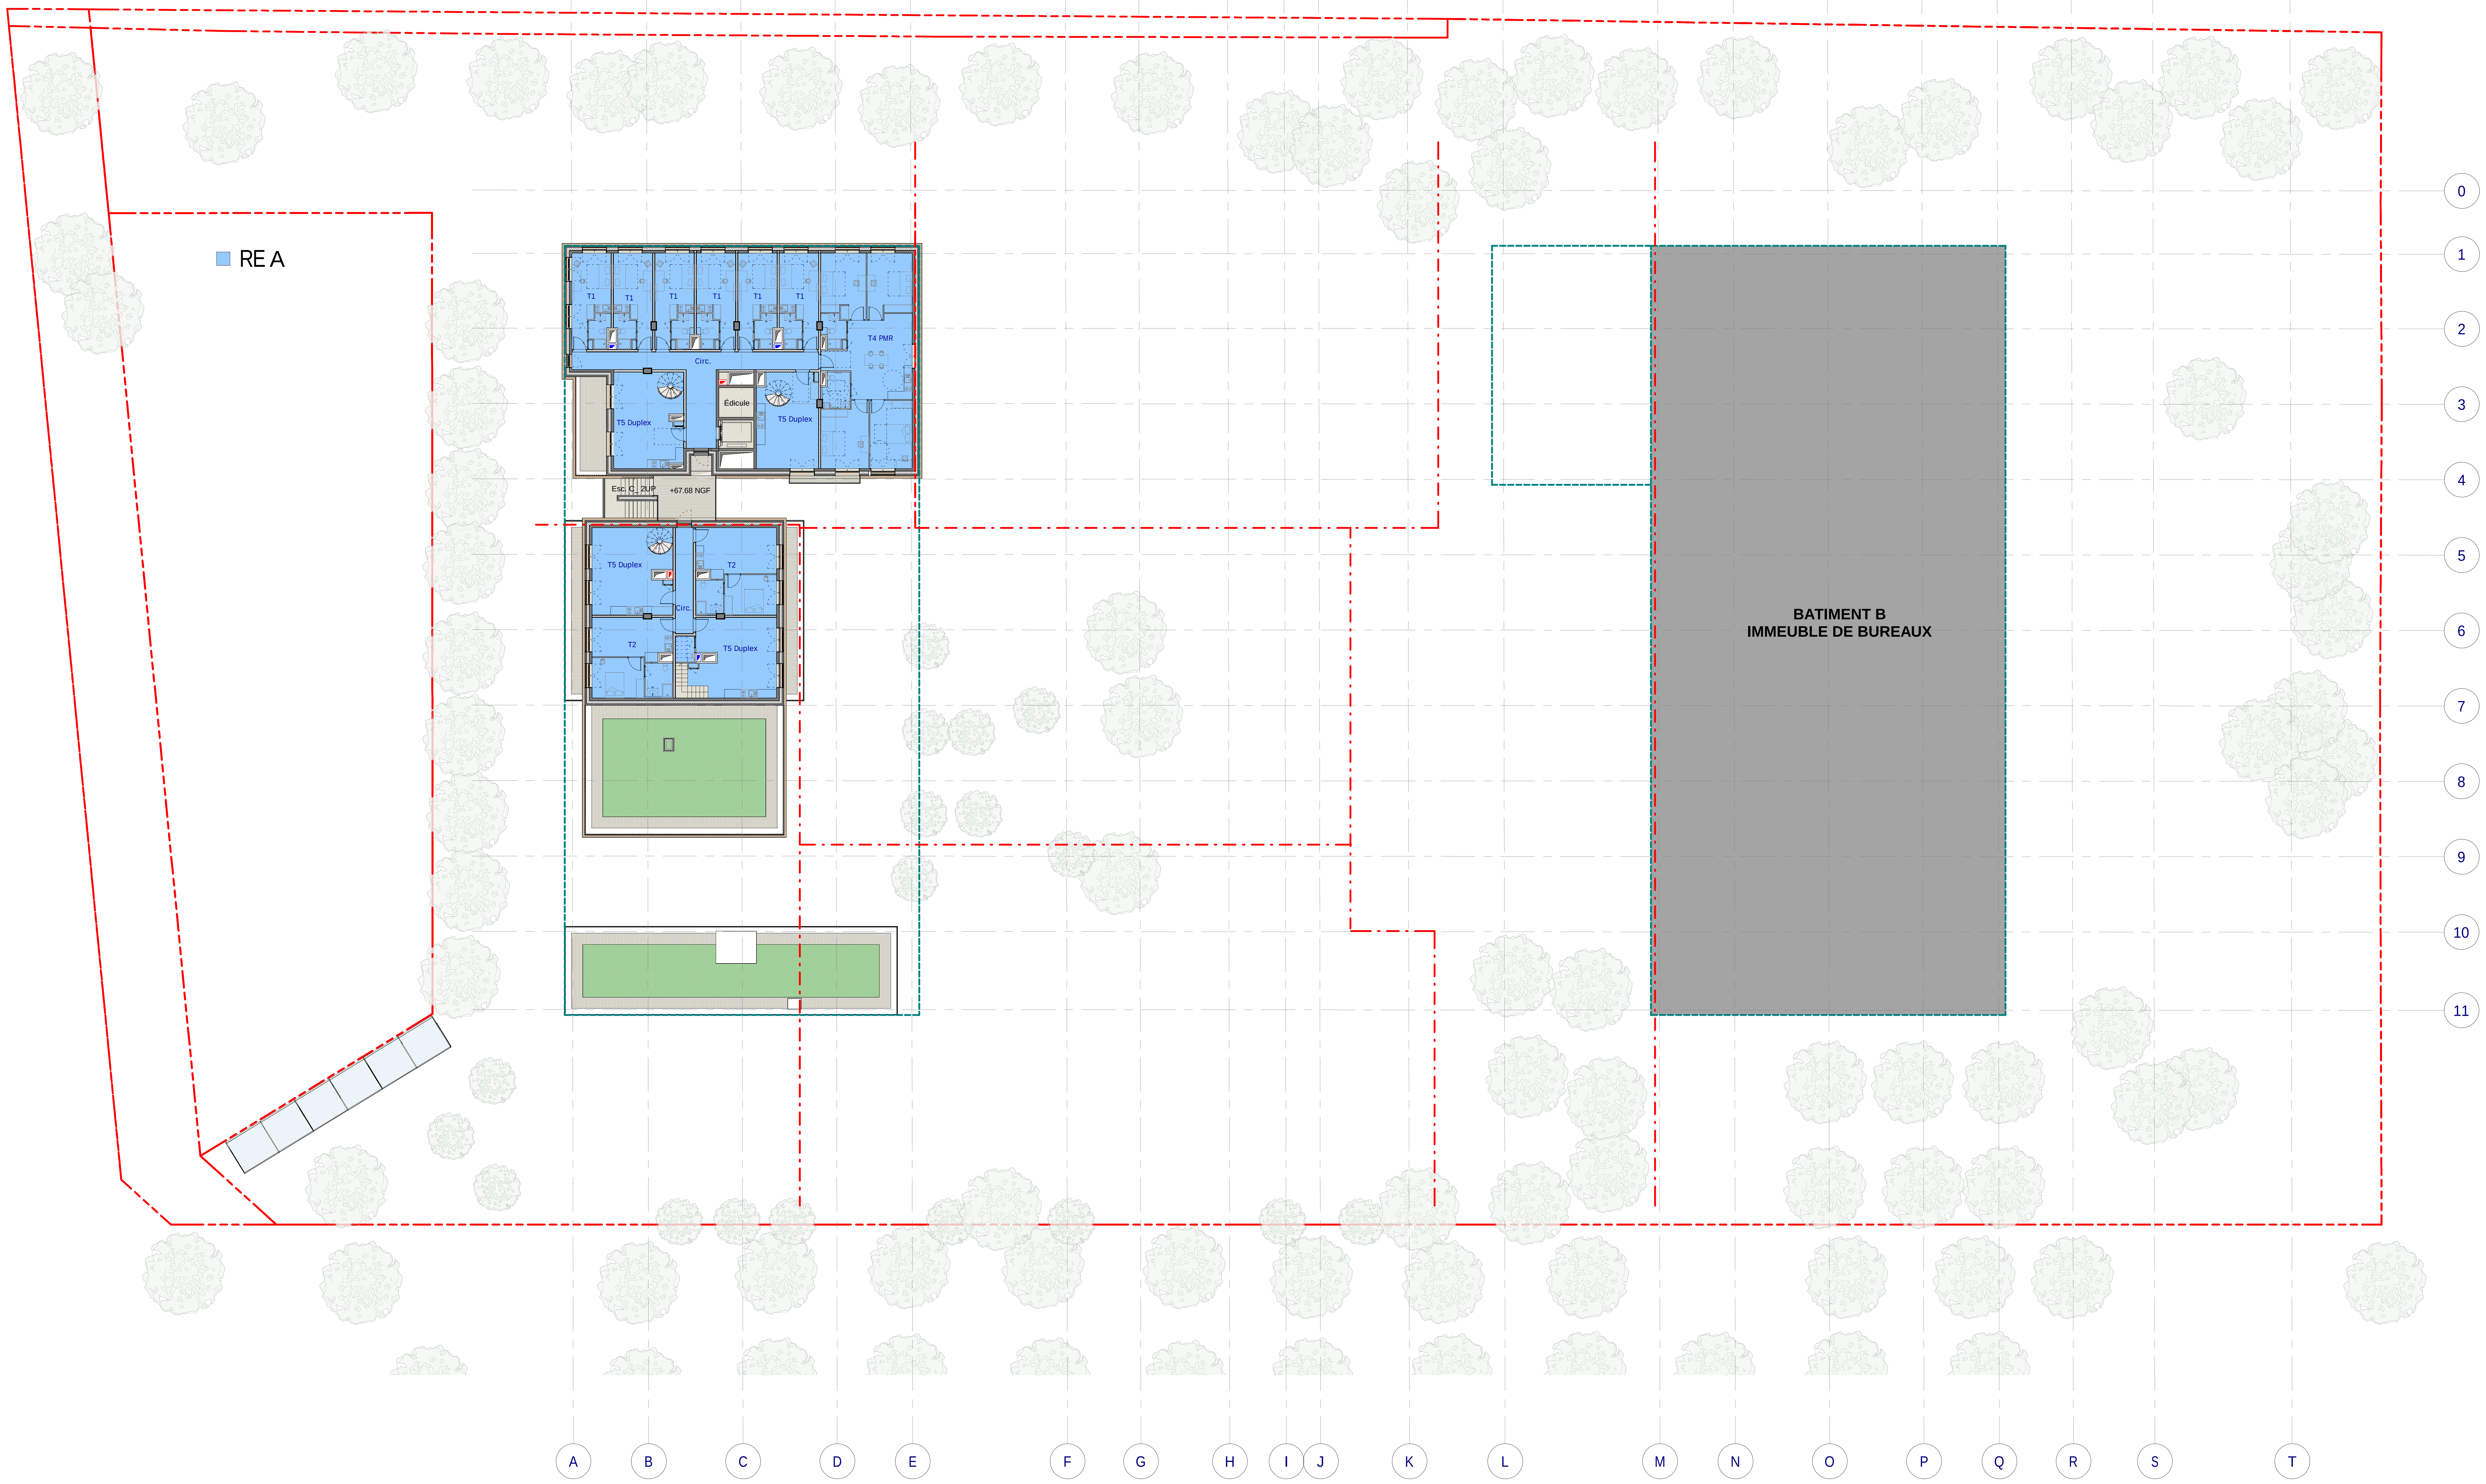

Solo

DEMOLITION ET RECONSTRUCTION AVEC EXTENSION D'UN IMMEUBLE DE BUREAUX EN RESIDENCE ETUDIANTE, ERP SPORT ET COMMERCE

92400 COURBEVOIE
11/19 AVENUE DUBONNET

PC

Maître d'ouvrage

Représentée par:

SOLO operating France
47, rue de Monceau - 75008 Paris
Capital : 10 000 €
992 343 418 RCS Paris

CREDIT AGRICOLE IMMOBILIER ET PROMOTION
12 Place des Etats-Unis,
92545 Montrouge Cedex

FREO Group
47 RUE DE MONCEAU,
75008 PARIS

Signé par :
CE82C5EC3C02486...

Pour FREO FRANCE ASSET MANAGEMENT, Président
Monsieur Romain Frémont

Architecte Mandataire
D.G.M. & ASSOCIES
74 Rue Rivay,
92300 LEVALLOIS-PERRET

D.G.M. & Associés
74, rue Rivay - 92300 LEVALLOIS-PERRET
N° National d'Ordre Architecte S 02659
RCS Nanterre B 391 871 316
Tél. : 01 41 38 07 70

Architecte
QUADRI FIORE ARCHITECTURE
39 Rue de l'Est,
92100 Boulogne-Billancourt

Architecte Paysagiste Sous-traitant
TERABILIS
1365, rue de la Boissière,
78370 PLAISIR

Bureau de Contrôle
QUALICONSULT
Agence Grands Travaux
127/131 Chemin des Bassins Zone Europarc
94035 Créteil

Bureau d'Etude Structure
KEPHREN
88 Bis Avenue de la Convention,
94117 ARCUEIL

Préventionniste
BATISS
35 Avenue Pierre Semard,
94200 Ivry-sur-Seine

Bureau d'Etude Fluides
CODIBAT
Immeuble le QUARTZ
58/70 Chemin de la justice
92290 Châtenay-Malabry

AMO Environnemental
OASIIS
12 Rue des Frigos,
75013 Paris

Descripteur Economiste
GVI
65 rue de Reuilly,
75012 Paris

Acousticien
LASA
28 Rue de Chambéry,
75015 Paris

Logo émetteur

Titre du document

PLAN DU R+9
ETAT PROJETE

Affaire N° 23-059

Affaire	Phase	Emetteur	Lot	Type	Zone	Niveau	Echelle	Numéro	Indice	Date
	PC	DGM	ARC	PLN	TZ	R+9	1 : 200	A1_1.15		26/02/26

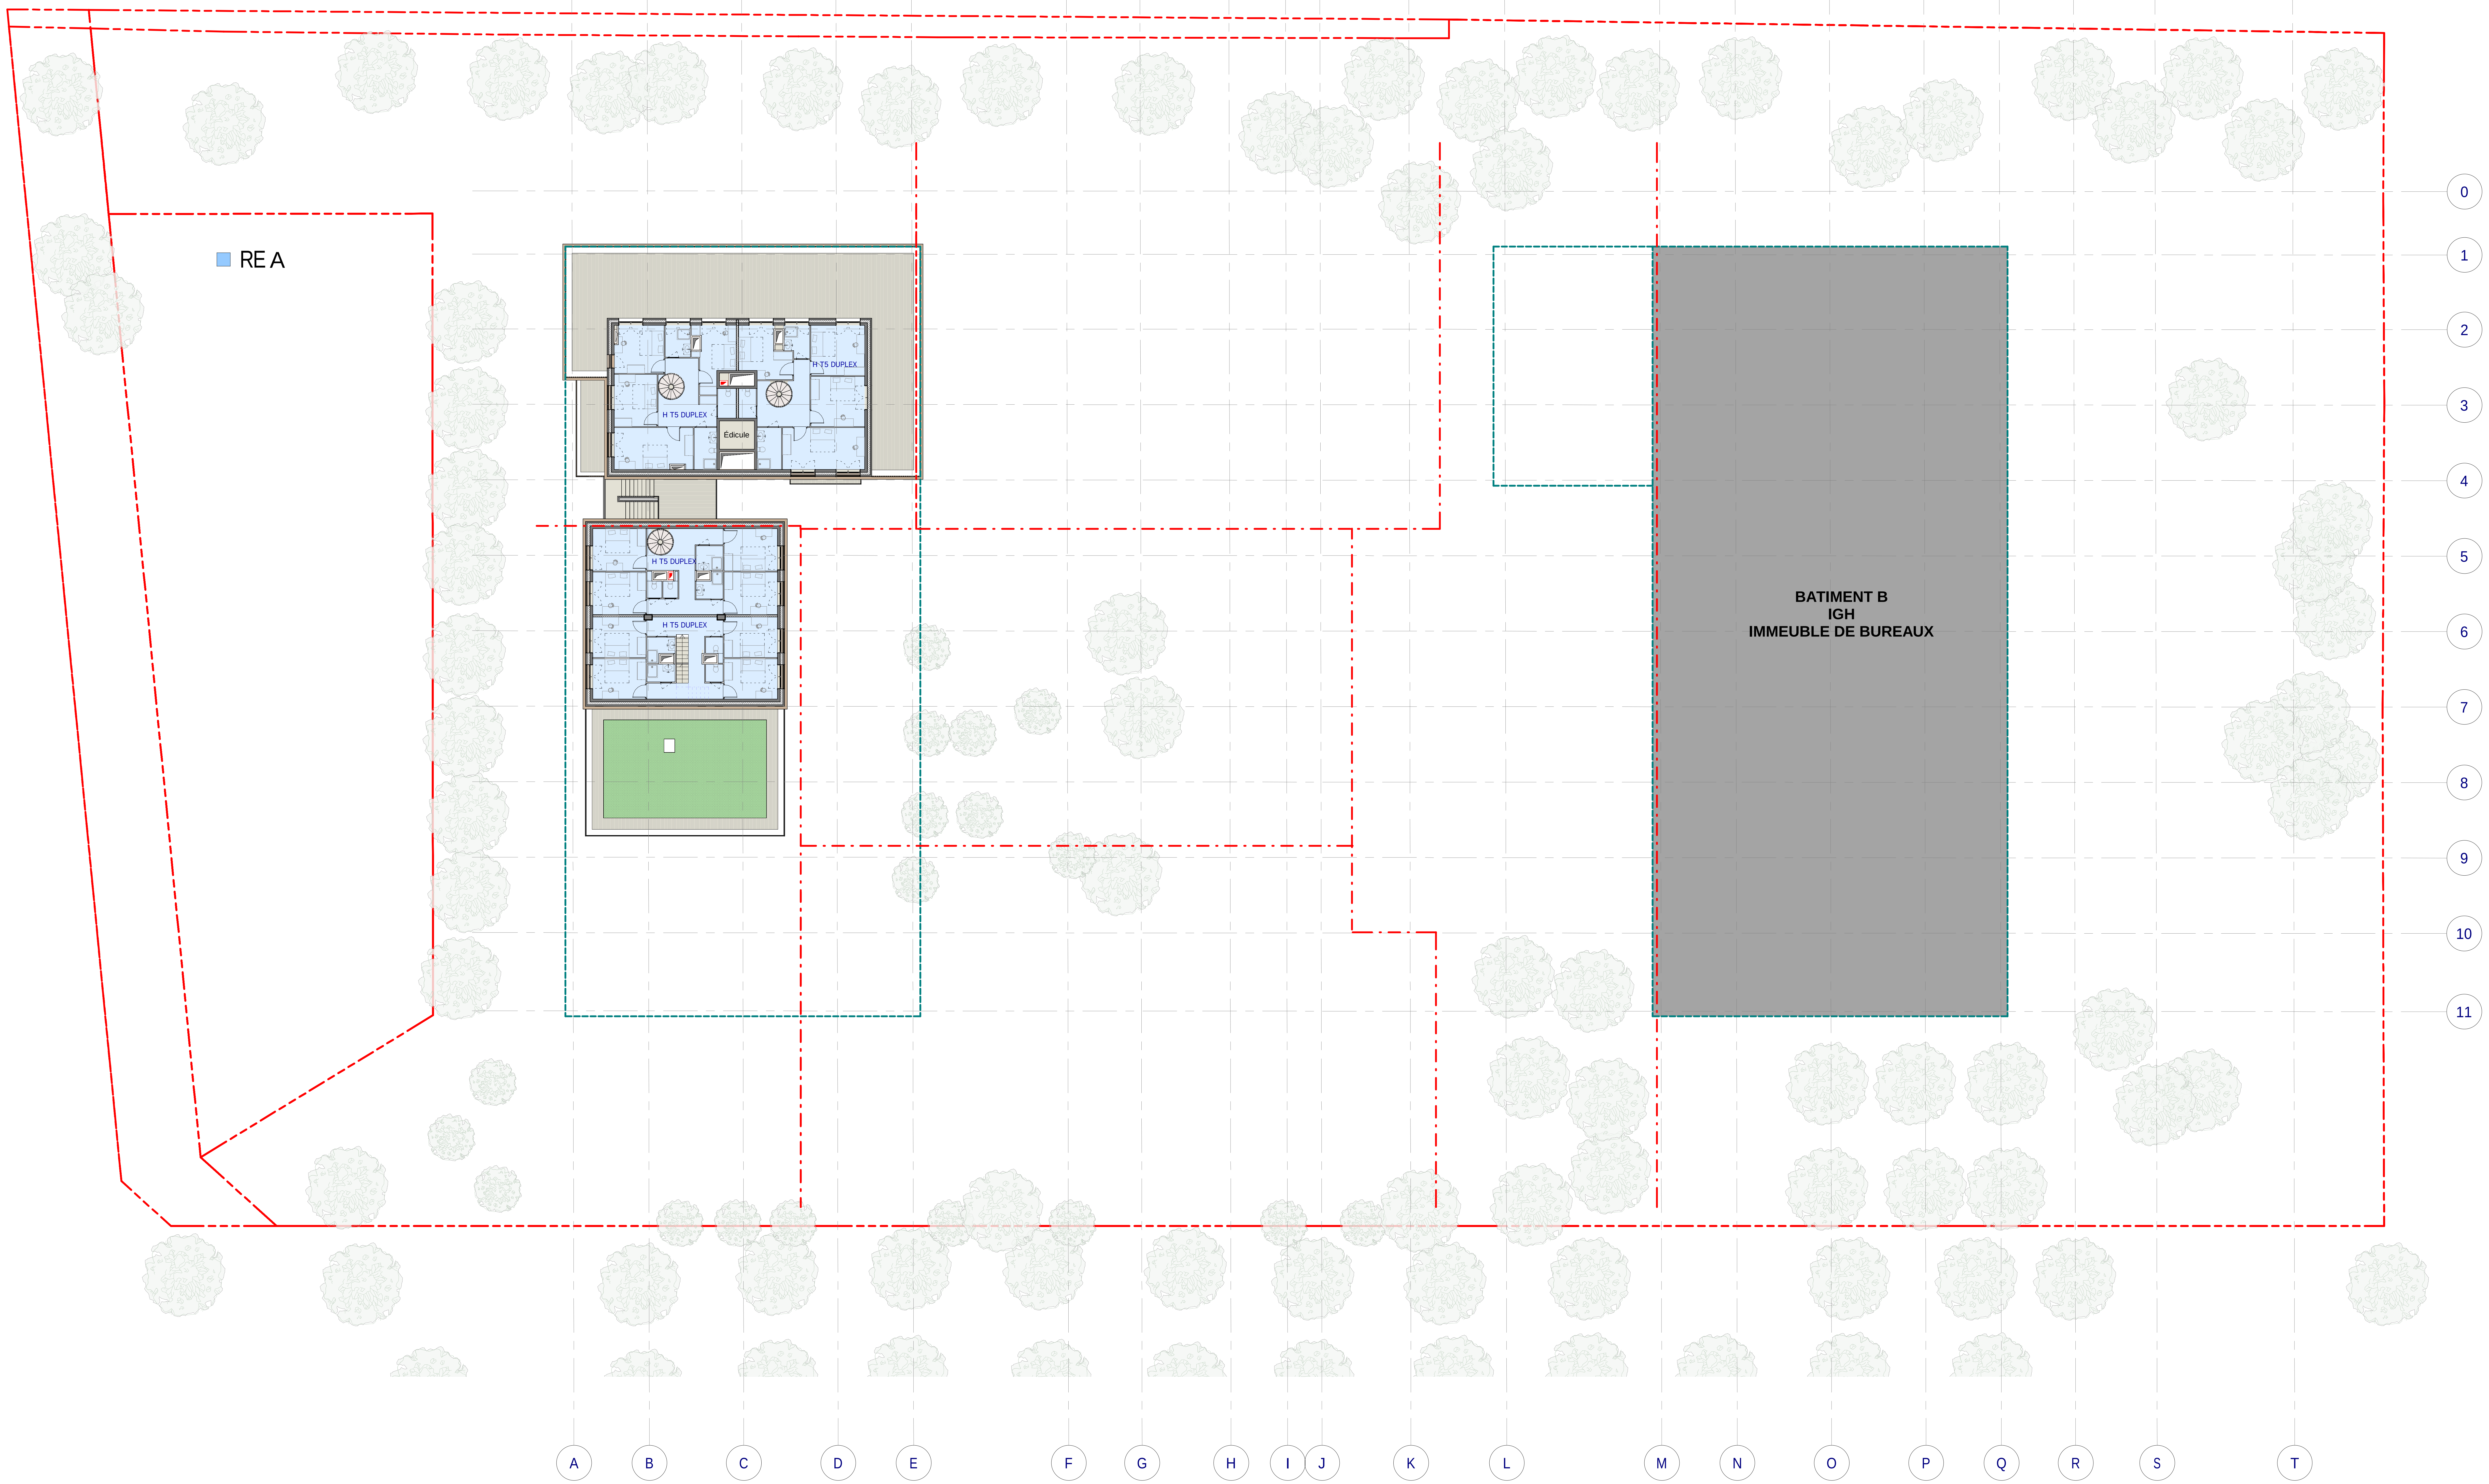

Solo

DEMOLITION ET RECONSTRUCTION AVEC EXTENSION D'UN IMMEUBLE DE BUREAUX EN RESIDENCE ETUDIANTE, ERP SPORT ET COMMERCE
92400 COURBEVOIE
11/19 AVENUE DUBONNET

PC

Maître d'ouvrage

Représentée par:

SOLO operating France
47, rue de Monceau - 75008 Paris
Capital : 10 000 €
992 343 418 RCS Paris

CREDIT AGRICOLE IMMOBILIER ET PROMOTION
12 Place des Etats-Unis,
92545 Montrouge Cedex

FREO Group
47 RUE DE MONCEAU,
75008 PARIS

Signé par :
CE82C5EC3C02486...

Pour FREO FRANCE ASSET MANAGEMENT, Président
Monsieur Romain Frémont

Architecte Mandataire
D.G.M. & ASSOCIES
74 Rue Rivay,
92300 LEVALLOIS-PERRET

D.G.M. & Associés
74, rue Rivay - 92300 LEVALLOIS-PERRET
N° National d'Ordre Architecte S 02659
RCS Nanterre B 391 871 316
Tél. : 01 41 38 07 70

Architecte
QUADRI FIORE ARCHITECTURE
39 Rue de l'Est,
92100 Boulogne-Billancourt

Architecte Paysagiste Sous-traitant
TERABILIS
1365, rue de la Boissière,
78370 PLAISIR

Bureau de Contrôle
QUALICONSULT
Agence Grands Travaux
127/131 Chemin des Bassins Zone Europarc
94035 Créteil

Bureau d'Etude Structure
KEPHREN
88 Bis Avenue de la Convention,
94117 ARCUEIL

Préventionniste
BATISS
35 Avenue Pierre Semard,
94200 Ivry-sur-Seine

Bureau d'Etude Fluides
CODIBAT
Immeuble le QUARTZ
58/70 Chemin de la justice
92290 Châtenay-Malabry

AMO Environnemental
OASIIS
12 Rue des Frigos,
75013 Paris

Descripteur Economiste
GVI
65 rue de Reuilly,
75012 Paris

Acousticien
LASA
28 Rue de Chambéry,
75015 Paris

Logo émetteur

Titre du document

PLAN DU R+10
ETAT PROJETE

Affaire N° 23-059

Affaire	Phase	Emetteur	Lot	Type	Zone	Niveau	Echelle	Numéro	Indice	Date
	PC	DGM	ARC	PLN	TZ	R+10	1 : 200	A1_1.16		26/02/26