
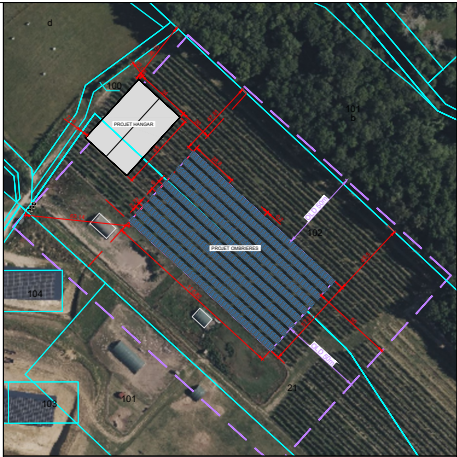


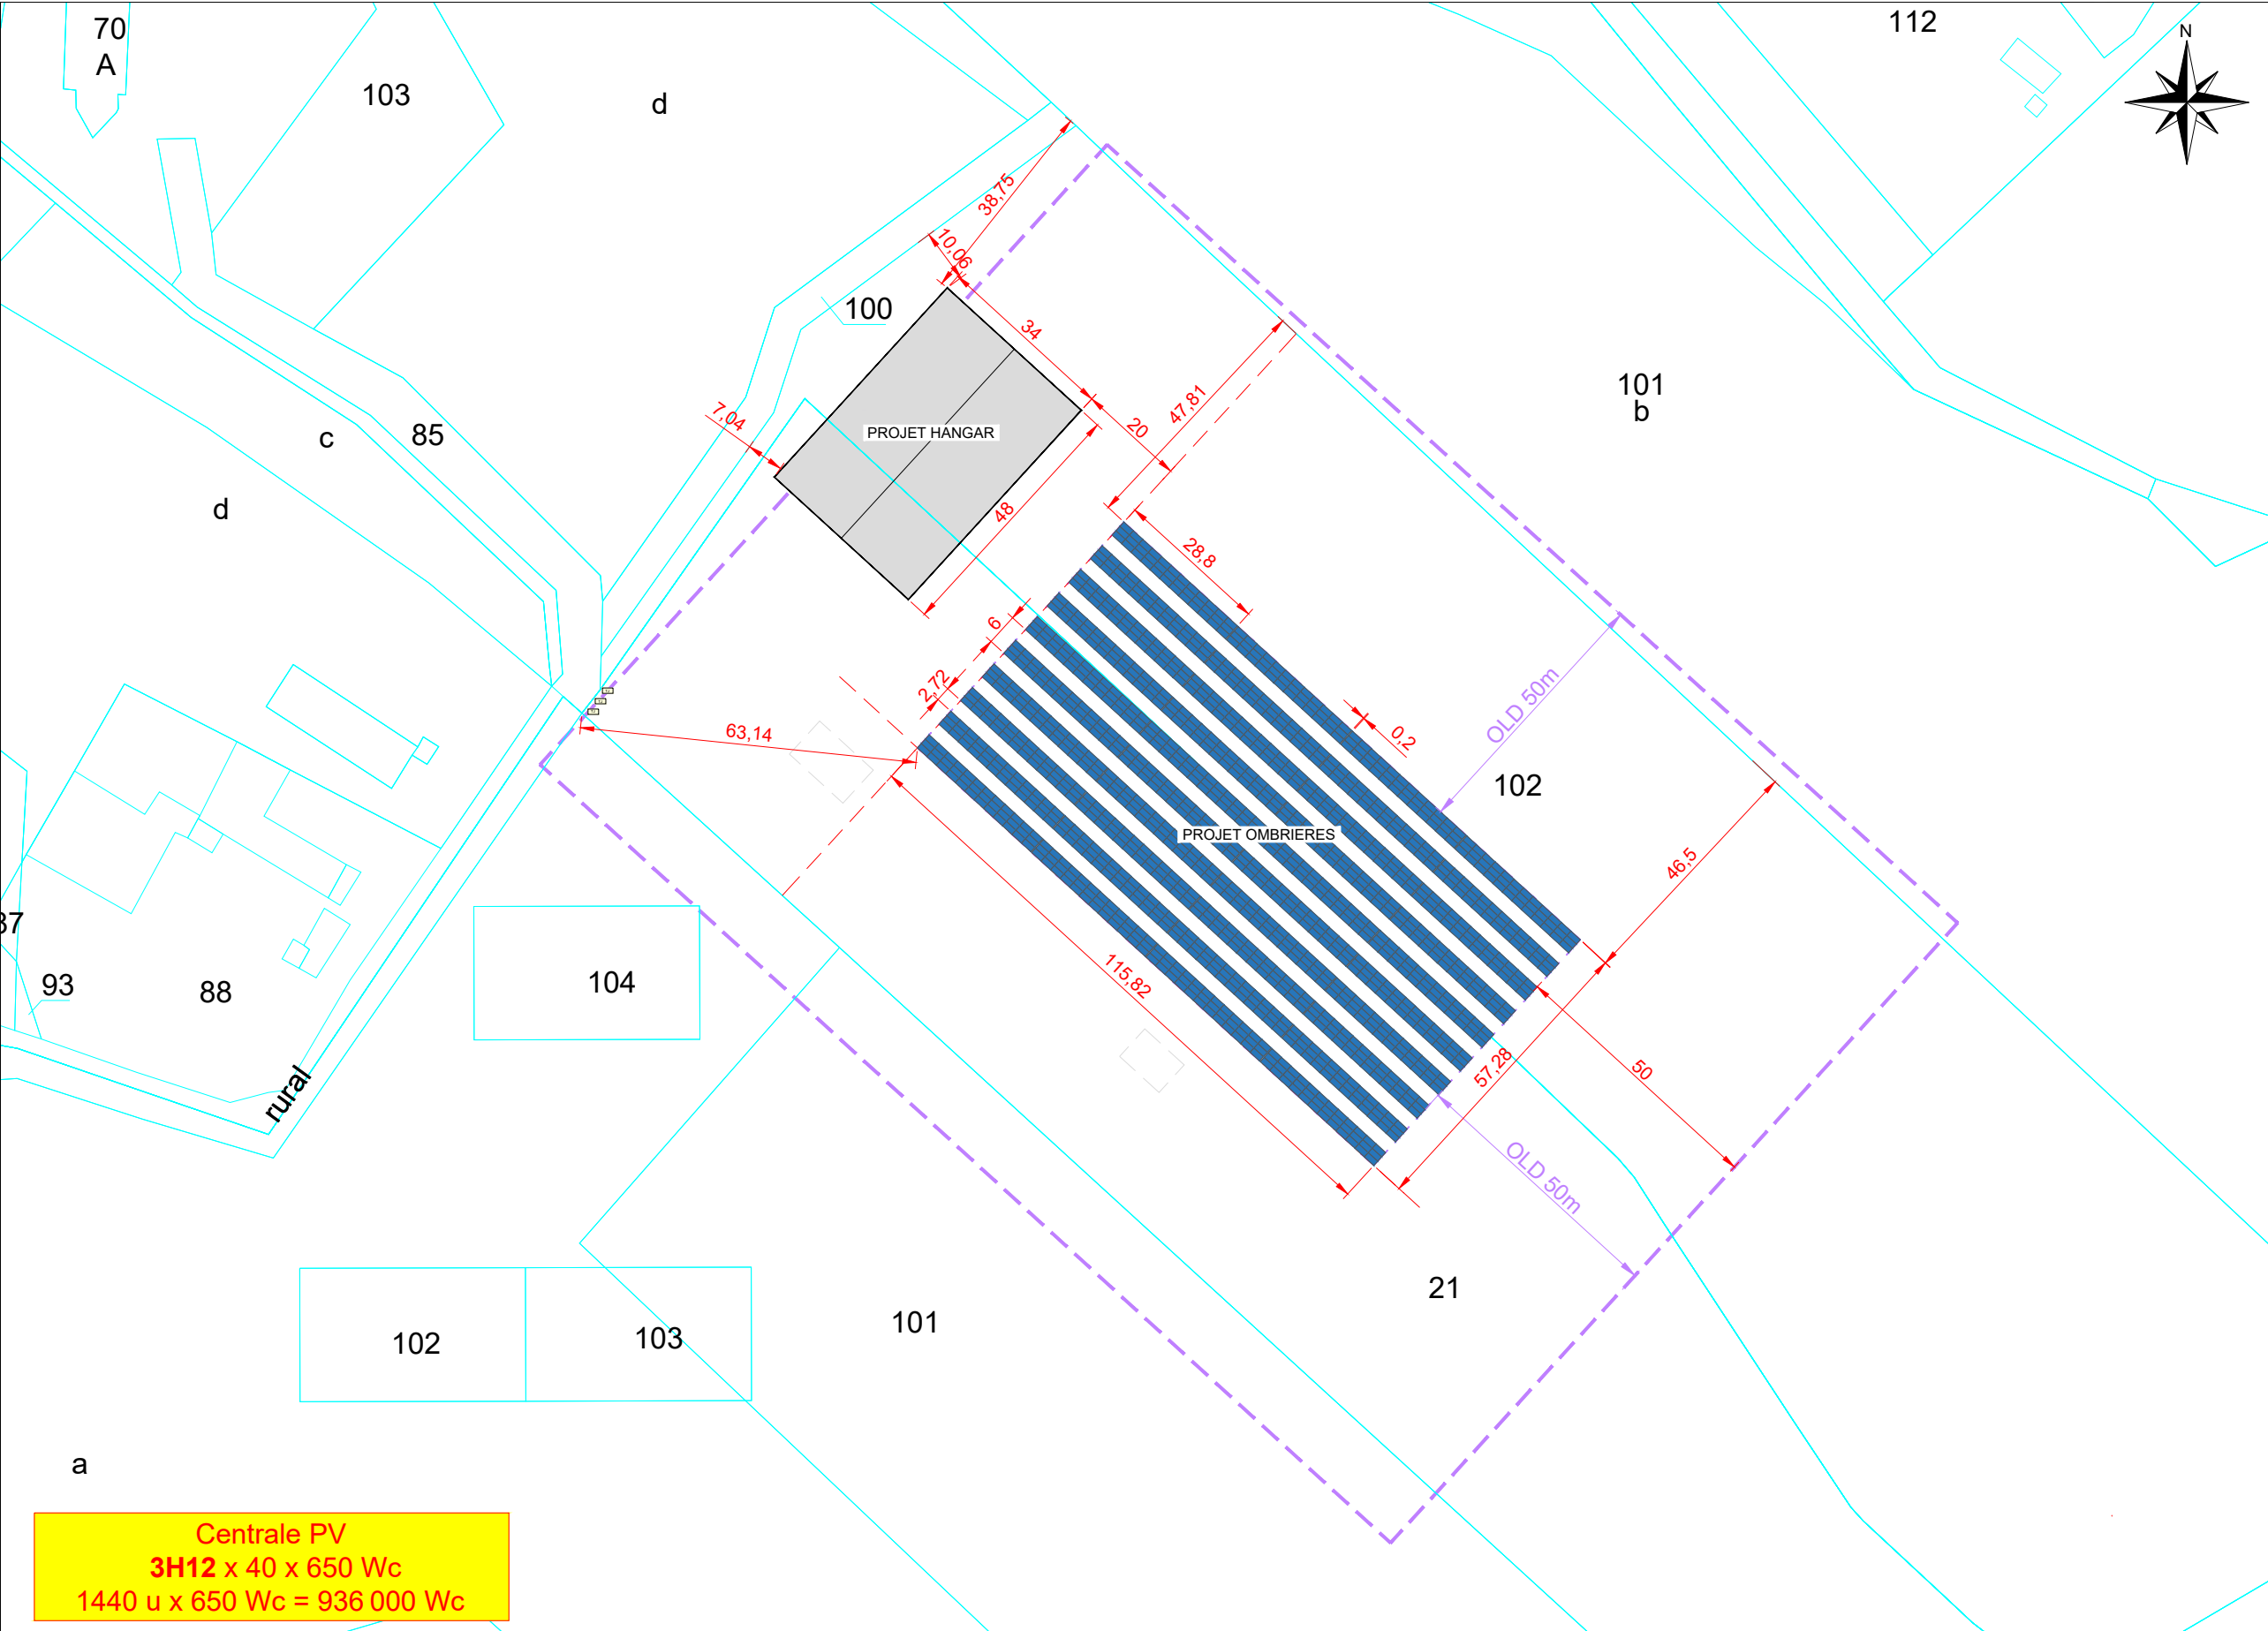

Données techniques du projet	
• Référence des modules :	JAM66D45-650/LB
• Référence onduleur :	Huawei SUN2000-150K-MG0
	Huawei SUN2000-100KTL-M2
• Puissance crête module :	650 Wc
• Type de tables :	3H12 monopieu
• Inclinaison des tables :	18 °
• Entraxe des tables :	6 m
• Inter-tables :	2.72 m
• Point bas :	3.47 m

Légende :	
	Ombrière 3H12
	Tarif jaune
	OLD 50m

Les plans en phases AVP, PRO, DCE ne sont pas des plans de construction. CE DOCUMENT EST NOTRE PROPRIETE. IL EST REMIS A TITRE CONFIDENTIEL. IL NE DOIT PAS ETRE REPRODUIT OU COMMUNIQUE A DES TIERS SANS NOTRE AUTORISATION ECRITE.

					 ZAC de PIOM, 536 Rue du Rajol 34130 MAUGUIO Tel 04.67.40.47.03/Fax 04.67.40.00.72	CALEPINAGE 23B01836 - DEGRENIER	Phase : PRO2
							Format : A3
A0	22/10/2025	Emission initiale	C.BA	A.CO			Echelle : 1/1250
Ind.	Date	Description	Dessiné par	Vérifié par	ARK_23B01836_PRO2_PLi_Calepinage_A0		



Les plans en phases AVP, PRO, DCE ne sont pas des plans de construction. CE DOCUMENT EST NOTRE PROPRIETE. IL EST REMIS A TITRE CONFIDENTIEL. IL NE DOIT PAS ETRE REPRODUIT OU COMMUNIQUE A DES TIERS SANS NOTRE AUTORISATION ECRITE.

					 ZAC de PIOM, 536 Rue du Rajol 34130 MAUGUIO Tel 04.67.40.47.03/Fax 04.67.40.00.72	CALEPINAGE 23B01836 - DEGRENIER	Phase : PRO2
							Format : A3
A0	22/10/2025	Emission initiale	C.BA	A.CO			Echelle : 1/1250
Ind.	Date	Description	Dessiné par	Vérifié par	ARK_23B01836_PRO2_PLi_Calepinage_A0		