



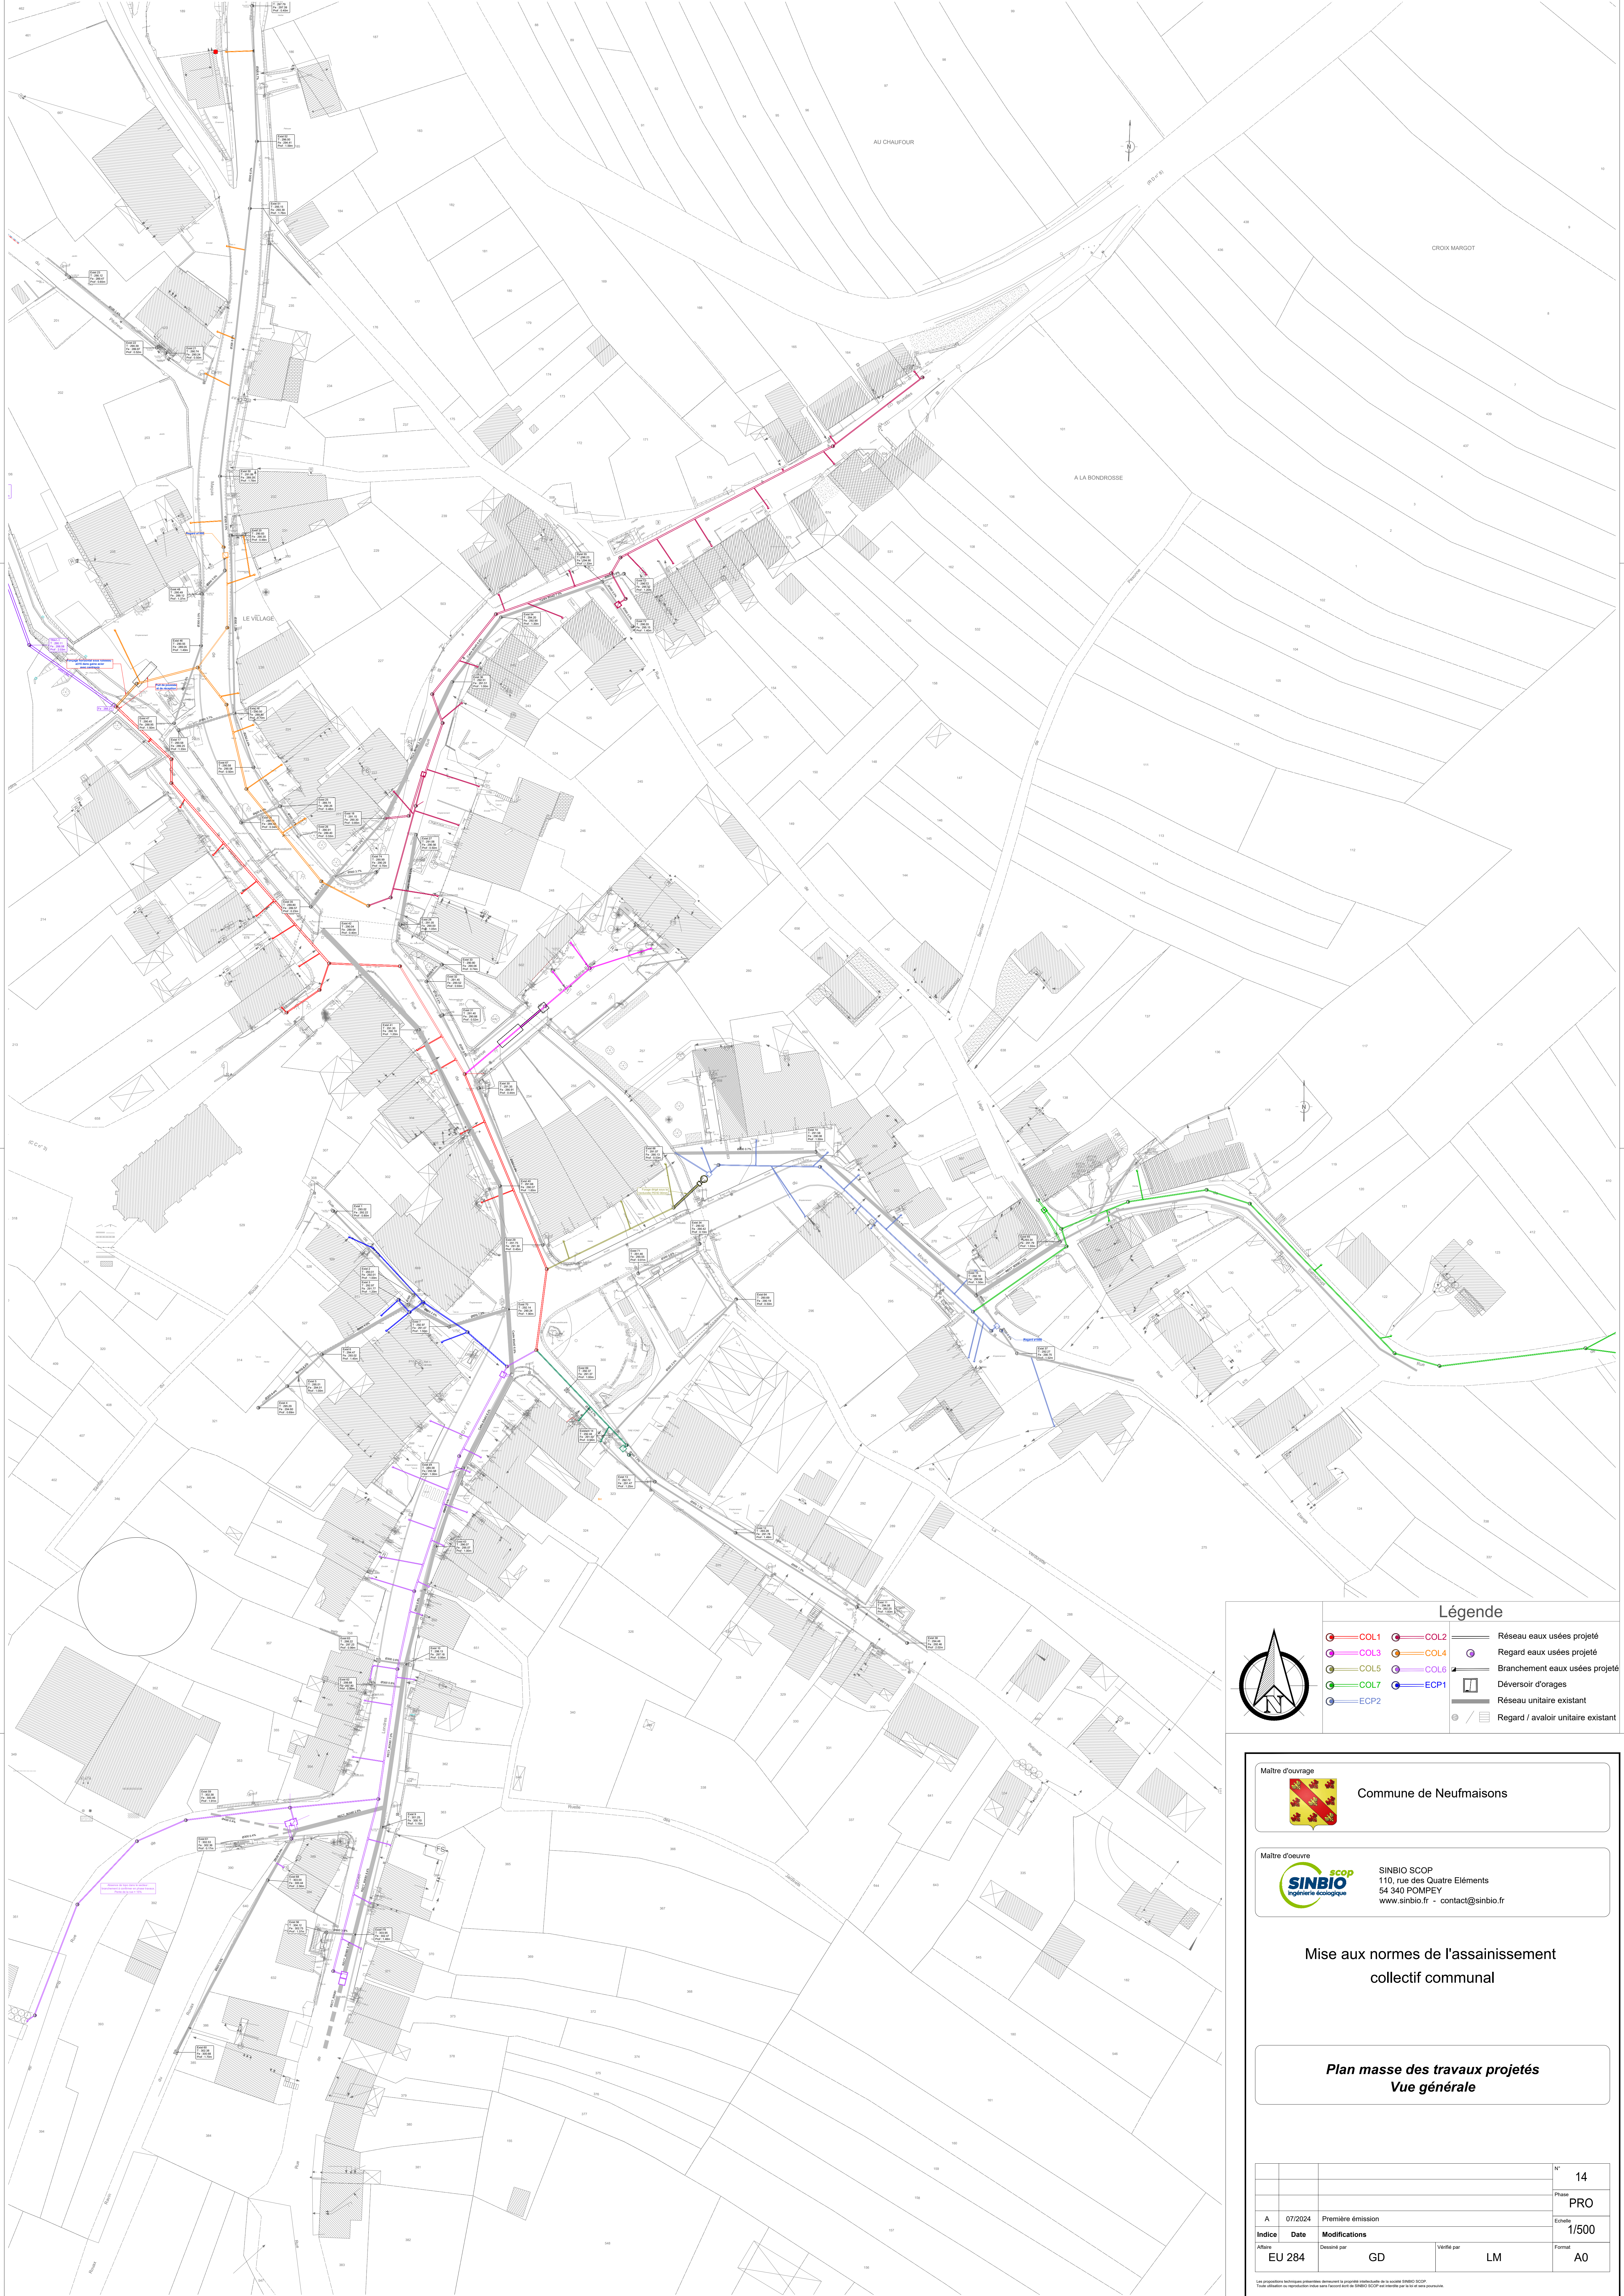

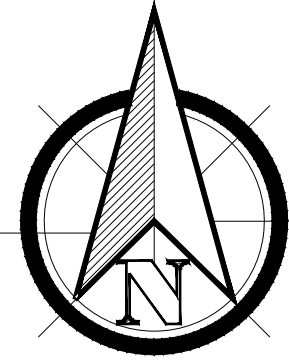

Légende

	COL1		COL2		Réseau eaux usées projeté
	COL3		COL4		Regard eaux usées projeté
	COL5		COL6		Branchement eaux usées projeté
	COL7		ECP1		Déversoir d'orages
	ECP2				Réseau unitaire existant
					Regard / avaloir unitaire existant

Maître d'ouvrage



Commune de Neufmaisons

Maître d'œuvre



SINBIO SCOP
110, rue des Quatre Eléments
54 340 POMPEY
www.sinbio.fr - contact@sinbio.fr

Mise aux normes de l'assainissement collectif communal

Plan masse des travaux projetés
Vue générale

				N°	14	
				Phase	PRO	
				Echelle	1/500	
Indice	Date	Modifications				
Affaire	EU 284	Dessiné par	GD	Vérifié par	LM	
					Format	A0

Les renseignements techniques généraux relatifs à la présente modification de la société SINBIO SCOP
Toute utilisation ou reproduction non autorisée sans l'accord écrit de SINBIO SCOP est interdite sous peine de poursuites.