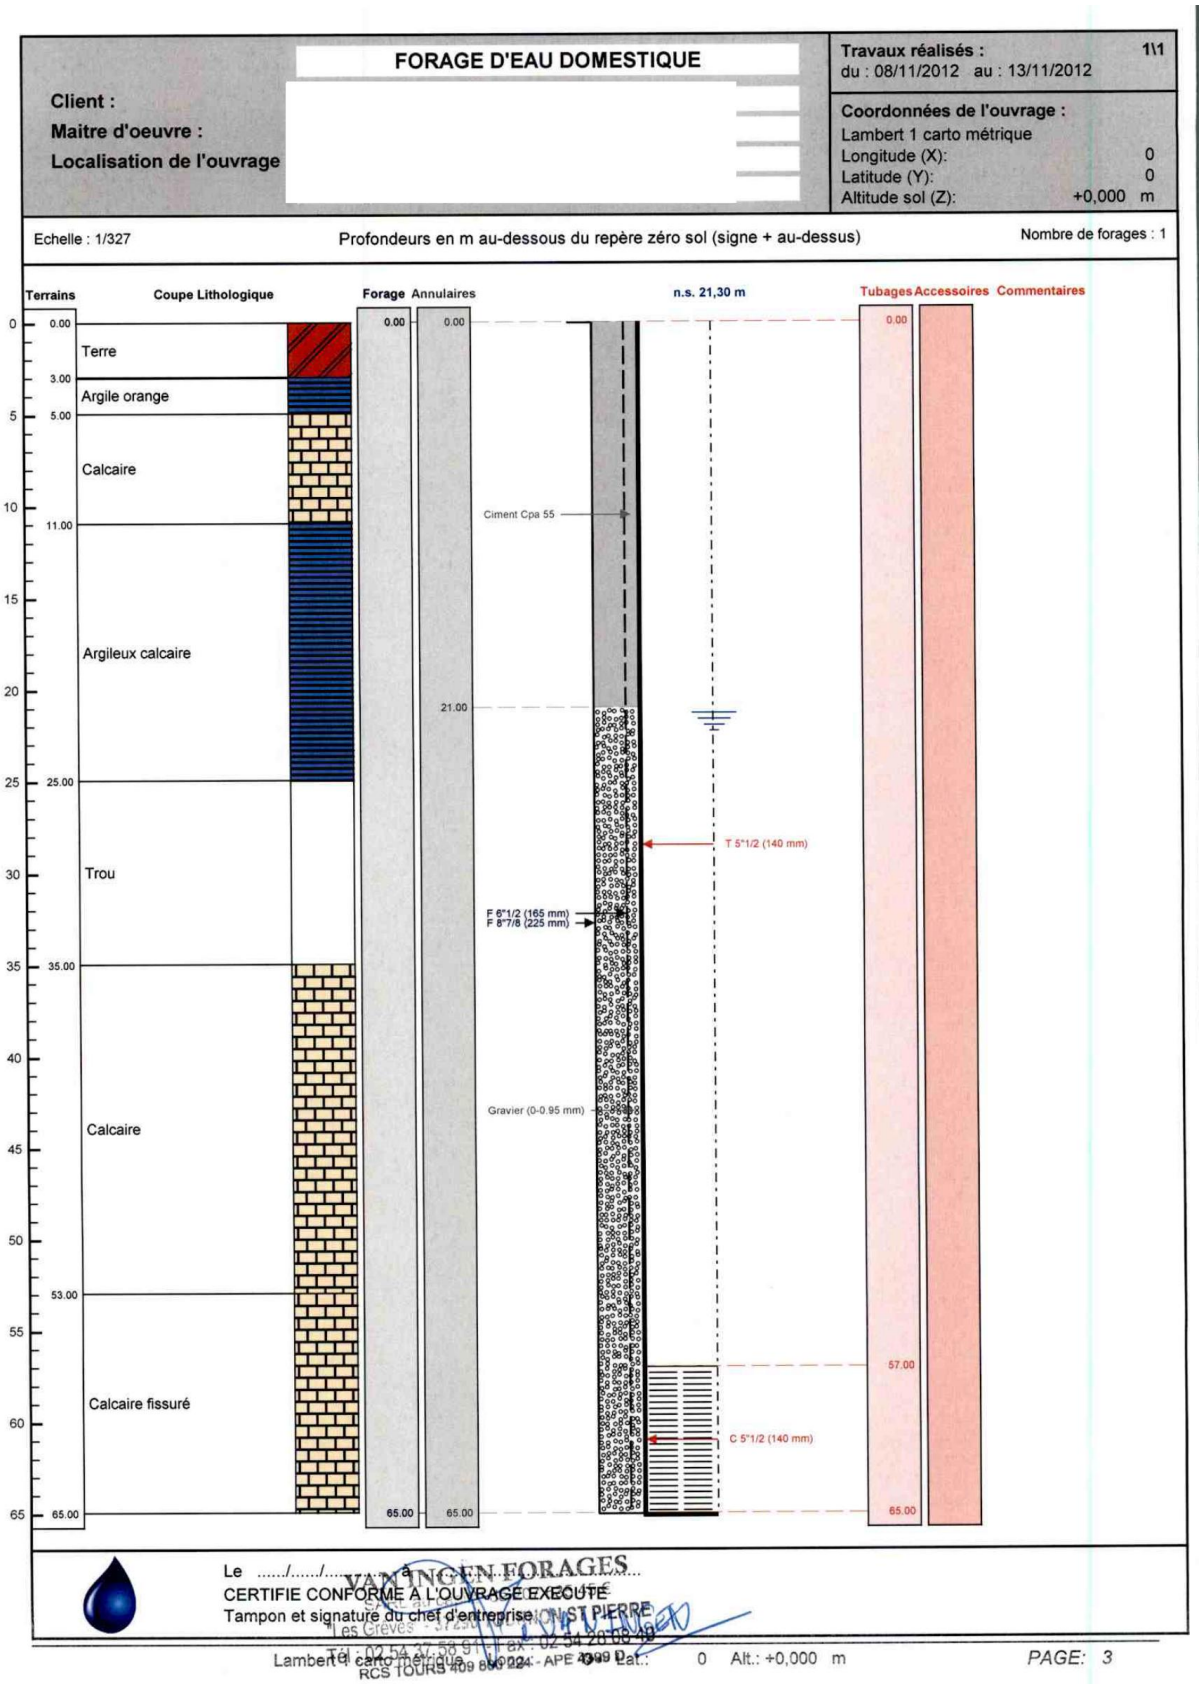Annexe 5 : plans